2 **OBRA:PAVIMENTO PETREO TIPO EMPEDRADO BARRIO SANTA ROSA**
CALLE PROYECTADA ENTRE LAS CALLES RCA ARGENTINA Y MANUEL ORTIZ GUERRERO ATRÁS DE (EBENECER)
CALLE FLORIDA ENTRE PROYECTADA Y CALLE CAMINO A LA COLONIA GUADALUPE ASFALTADO
PROPIETARIO: MUNICIPIO DE LA PALOMA DEL ESPIRITU SANTO
PROFESIONAL: MUNICIPALIDAD DE LA PALOMA DEL ESPIRITU SANTO
DOMICILIO:
SUPERFICIE TERRENO:
SUPERFICIE A CONSTRUIR:

PLANILLA DE COMPUTO MÉTRICO Y PRESUPUESTO

	ITEMS	UNID.	CANT.	P. UNIT.	P. TOTAL
1	REPLANTEO Y MARCACION	GL	1,00		
2	PREPARACION PARA CAJA PARA EMPEDRADO Y NIVELACION	HS.MS	12,00		
3	CORDON CUNETA DE Ho Y BADEN DE Ho	M3	24,40		
4	EMPEDRADO Y COMPACTACION	M2	1.708,00		
5	CARTEL DE OBRAS	GL	1,00		
6	LIMPIEZA GRAL Y RETIRO DE ESCOMBROS	GL	1,00		
			SUB TOTAL Gs.		

Arq. Arnaldo Andrés Mendoza
Fiscal de Obras
Municipalidad de la Paloma
del Esp. Santo

DETALLE CONSTRUCTIVO

PAVIMENTO TIPO EMPEDRADO

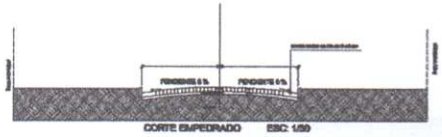

CORTE EMPEDRADO ESC: 1/50

CORTE ESQUEMATICO ESC: 1/50

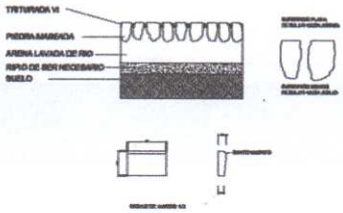

DETALLE DE CORDON DE HORMIGON

SISTEMA CONSTRUCTIVO

PAVIMENTO TIPO EMPEDRADO(PASOS)

PASO 1. PREPARACION DE LA CAJA

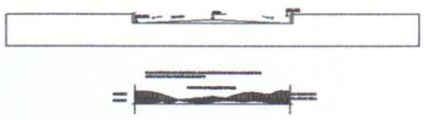

PASO 2. COLOCACION DE CORDONES DE H°

PASO 4. ASIENTO DE PIEDRAS,Y APISONADO LEVE

PASO 5. COMPACTACION FINAL CON COMPACTADORA PREVIO ESPARCIDO DE TRITURADA 6

MUNICIPALIDAD DE LA PALOMA	
OBRA : PAVIMENTO TIPO EMPEDRADO CASCO URBANO BARRIO SANTA ROSA	
Ubicación: CALLE PROYECTADA ENTRE RCA ARGENTINA Y M. O. GUERRE	
Propietario: MUNICIPALIDAD DE LA PALOMA	
Profesional: DPTO. DE OBRAS MUNICIPALIDAD	
UOC: CRISTINA BOGADO	
Domicilio:	
COORDENADAS : -24.81983,- 54.37508	

Arq. Arnaldo Andrés Mendoza
Fiscal de Obras
Municipalidad de la Paloma
del Esp. Santo

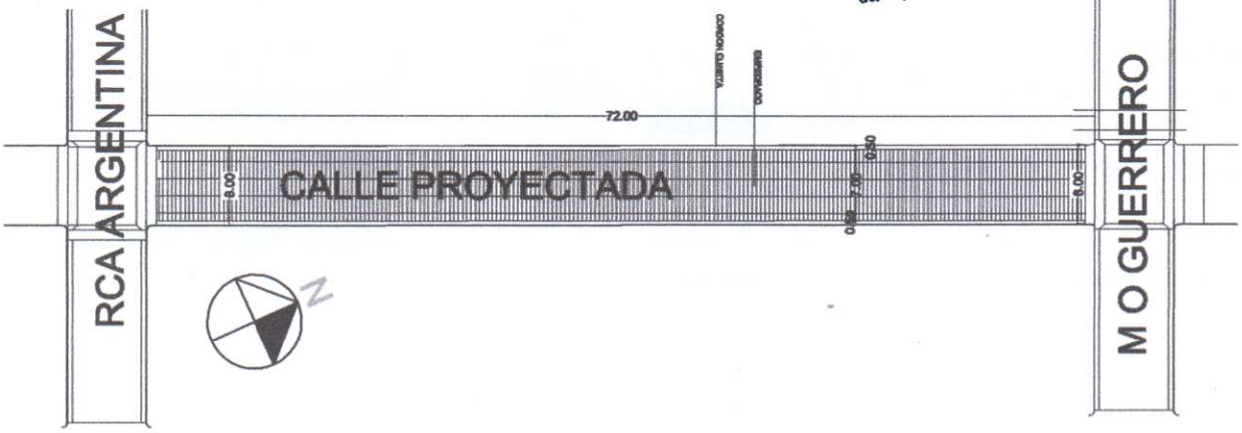

MUNICIPALIDAD DE LA PALOMA	
OBRA : PAVIMENTO TIPO EMPEDRADO CASCO URBANO BARRIO SANTA ROSA	
Ubicación: CALLE PROYECTADA ENTRE RCA ARGENTINA Y M. O. GUERRE	
Propietario: MUNICIPALIDAD DE LA PALOMA	
Profesional: DPTO. DE OBRAS MUNICIPALIDAD	
UOC: CRISTINA BOGADO	

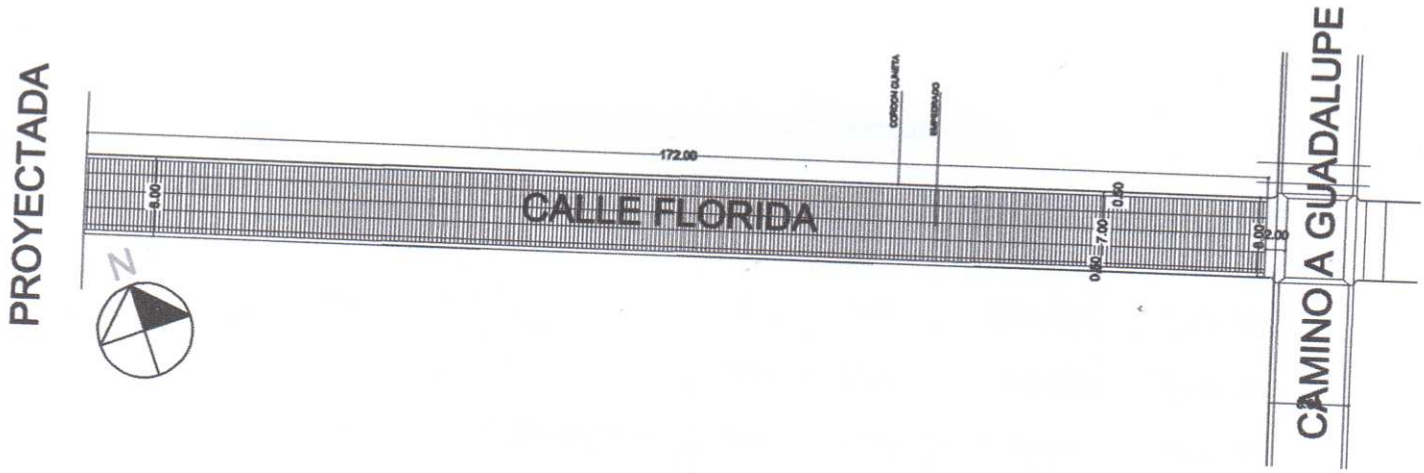

MUNICIPALIDAD DE LA PALOMA
OBRA : PAVIMENTO TIPO EMPEDRADO CASCO URBANO BARRIO SANTA ROSA
Ubicación: CALLE FLORIDA ENTRE PROYECTADA Y CAMINO A GUADALUPE
Propietario: MUNICIPALIDAD DE LA PALOMA
Profesional: DPTO. DE OBRAS MUNICIPALIDAD
UOC: CRISTINA BOGADO
Domicilio: LA PALOMA
COORDENADAS : -24.81644,- 54.365855

Arq. Arnaldo Andrés Mendoza
Fiscal de Obras
Municipalidad de la Paloma
del Esp. Santo

DETALLE CONSTRUCTIVO
PAVIMENTO TIPO EMPEDRADO

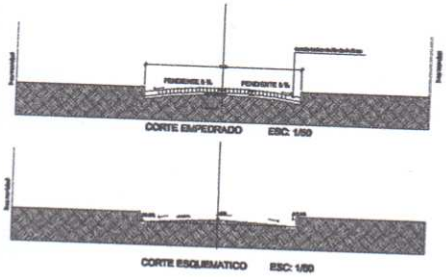

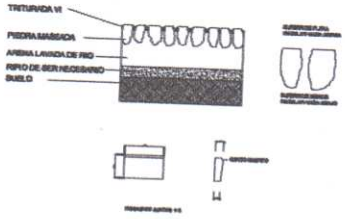

DETALLE DE CORDON DE HORMIGON

SISTEMA CONSTRUCTIVO
PAVIMENTO TIPO EMPEDRADO(PASOS)

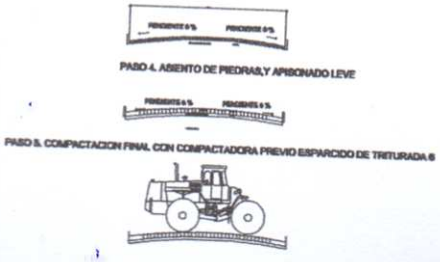

MUNICIPALIDAD DE LA PALOMA
OBRA : PAVIMENTO TIPO EMPEDRADO CASCO URBANO BARRIO SANTA ROSA
Ubicación: CALLE FLORIDA ENTRE PROYECTADA Y CAMINO A GUADALUPE
Propietario: MUNICIPALIDAD DE LA PALOMA
Profesional: DPTO. DE OBRAS MUNICIPALIDAD