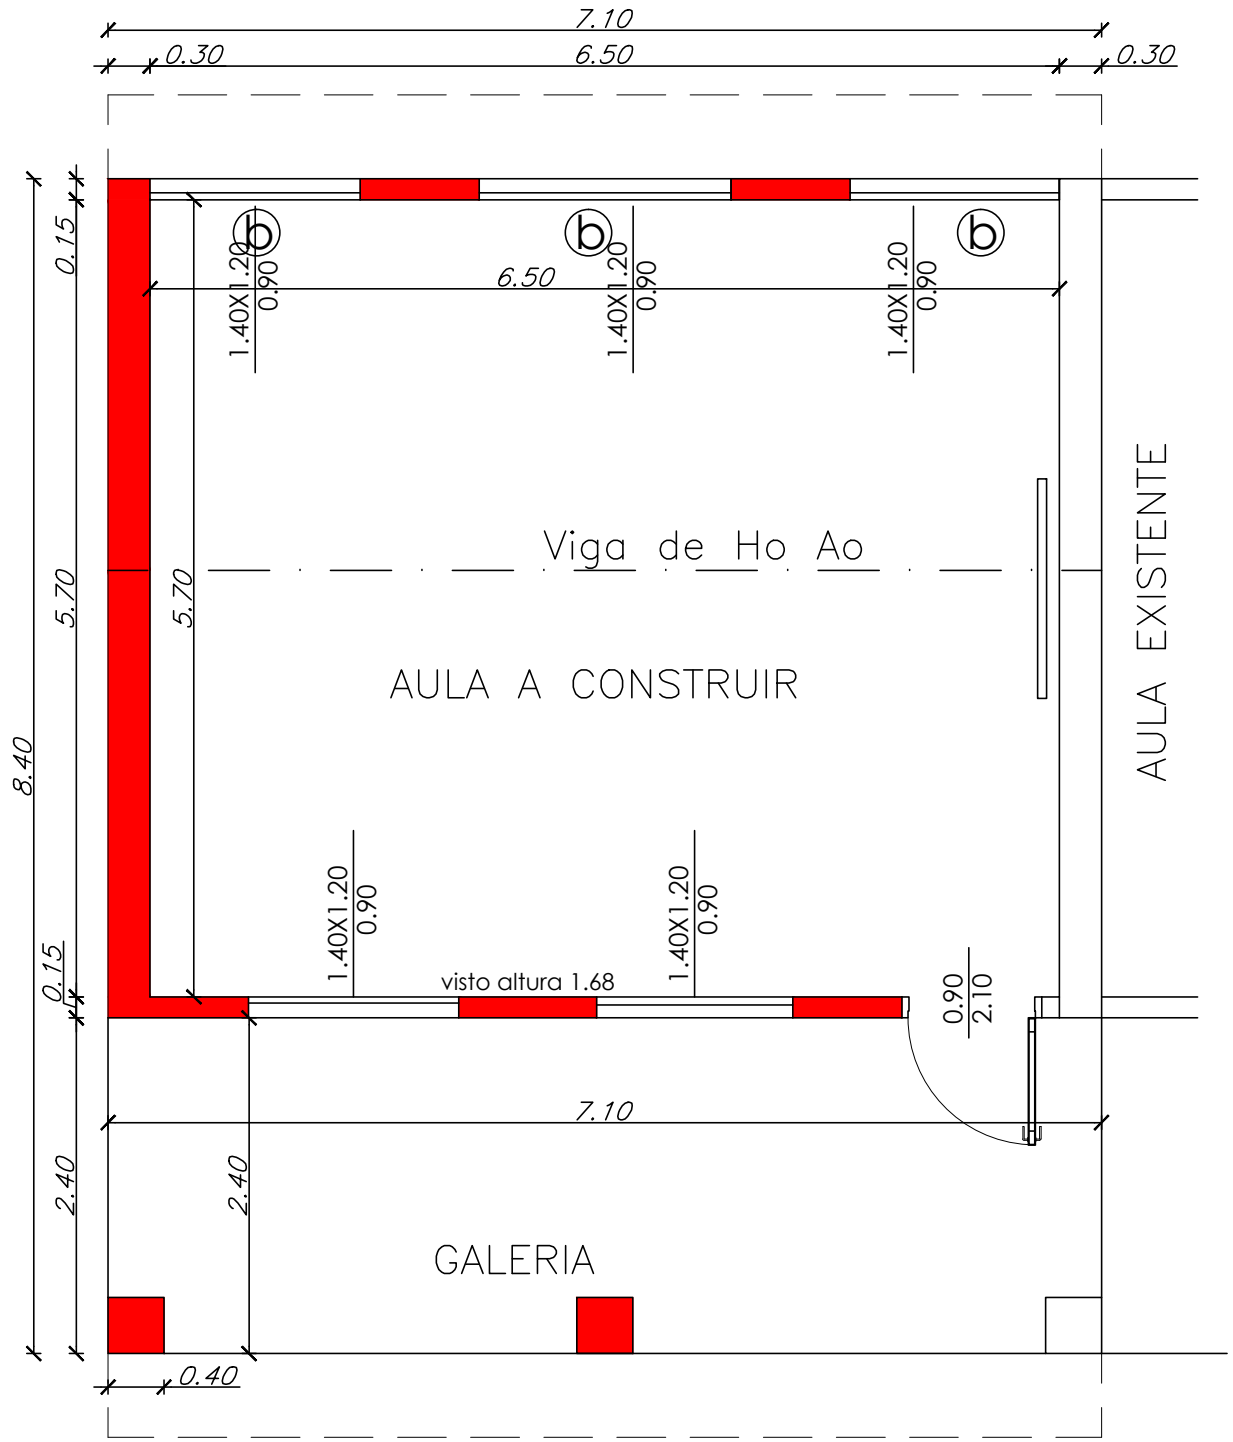

ESCUELA BASICA Nº 3462 INMACULADA CONCEPCION GRAL .E. AQUINO	CONSTRUCCION DE UN AULA PLANTA DE UBICACION	PROPIETARIO: MUNICIPALIDAD DE GR PROFESIONAL: ARQ. CARLOS ALMIRON I REGISTRO PROF. MOPC Nº: 1.409 PROPIETARIO PROFESIONAL