MUNICIPALIDAD DE SAN COSME Y DAMIAN ITAPÚA

ESCUELA BÁSICA Nº 3012 PROF. ELVIO ASUNCIÓN BARBERAN G. - CALLE I

REFACCIÓN DE 1 PABELLÓN DE 2 AULAS - BLOQUE Nº 1

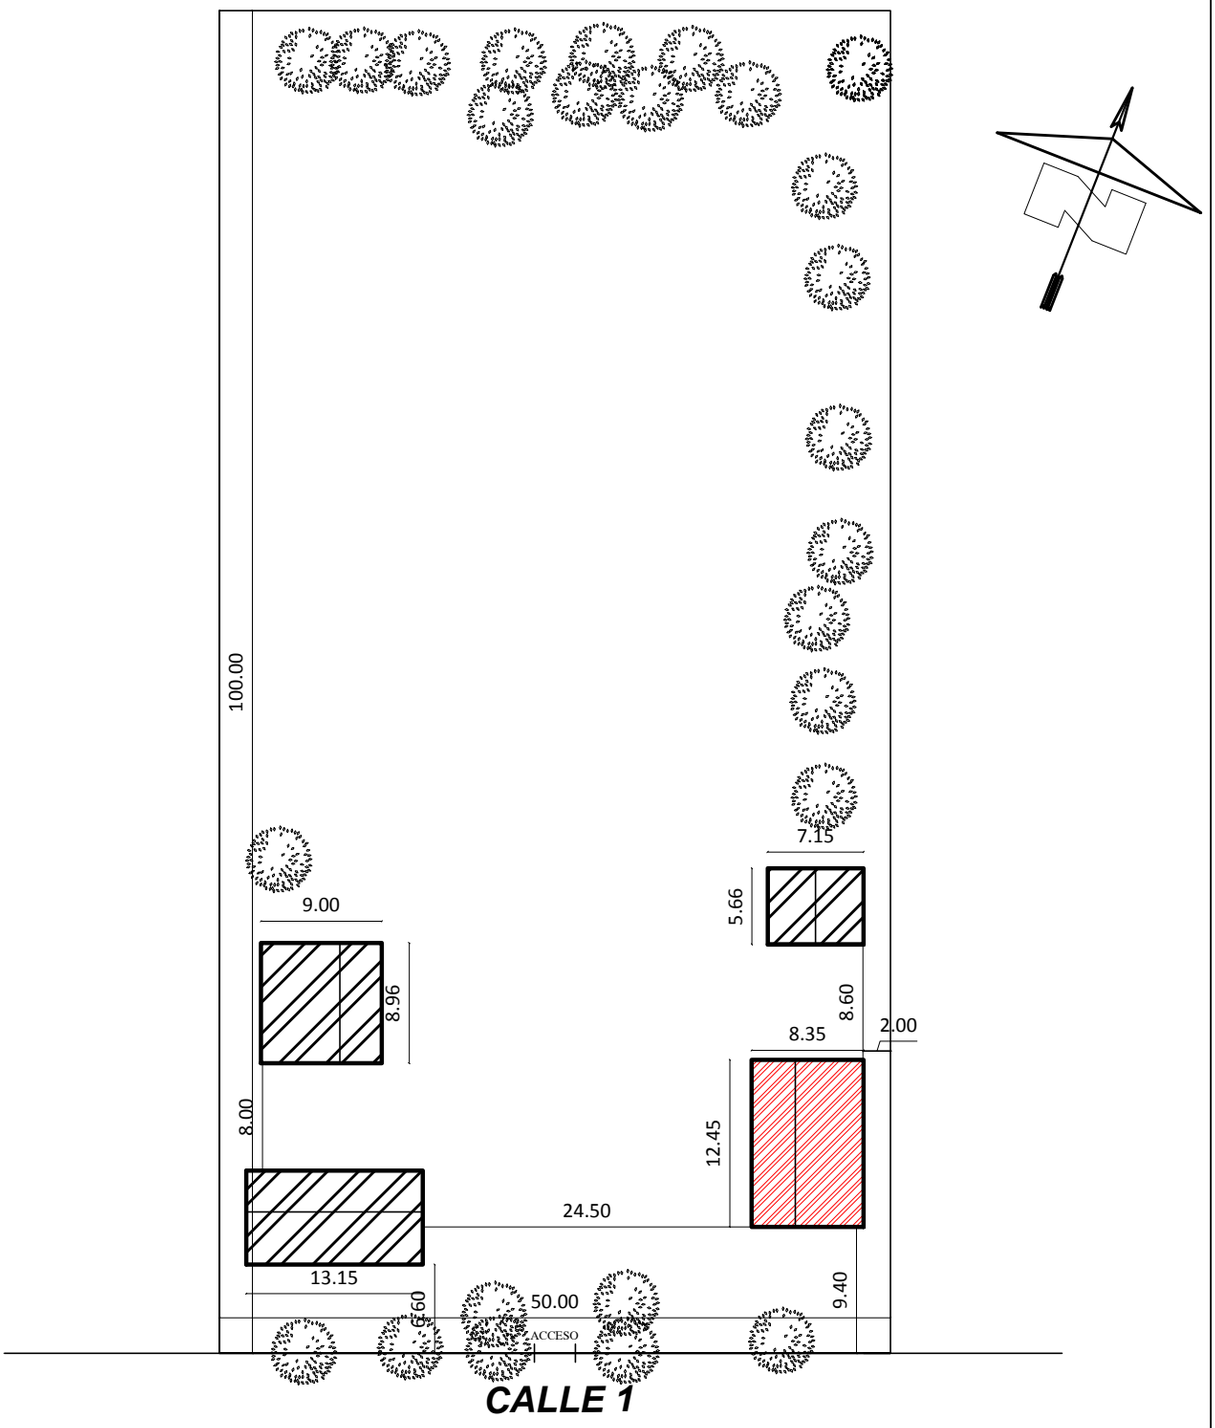

BLOQUE A REPARAR

BLOQUE EXISTENTE

MUNICIPALIDAD DE SAN COSME Y DAMIAN - ITAPÚA

ESCUELA BÁSICA Nº 3012 PROF. ELVIO ASUNCIÓN BARBERAN G. - CALLE I

PLANTA DE UBICACIÓN

escala 1 /500

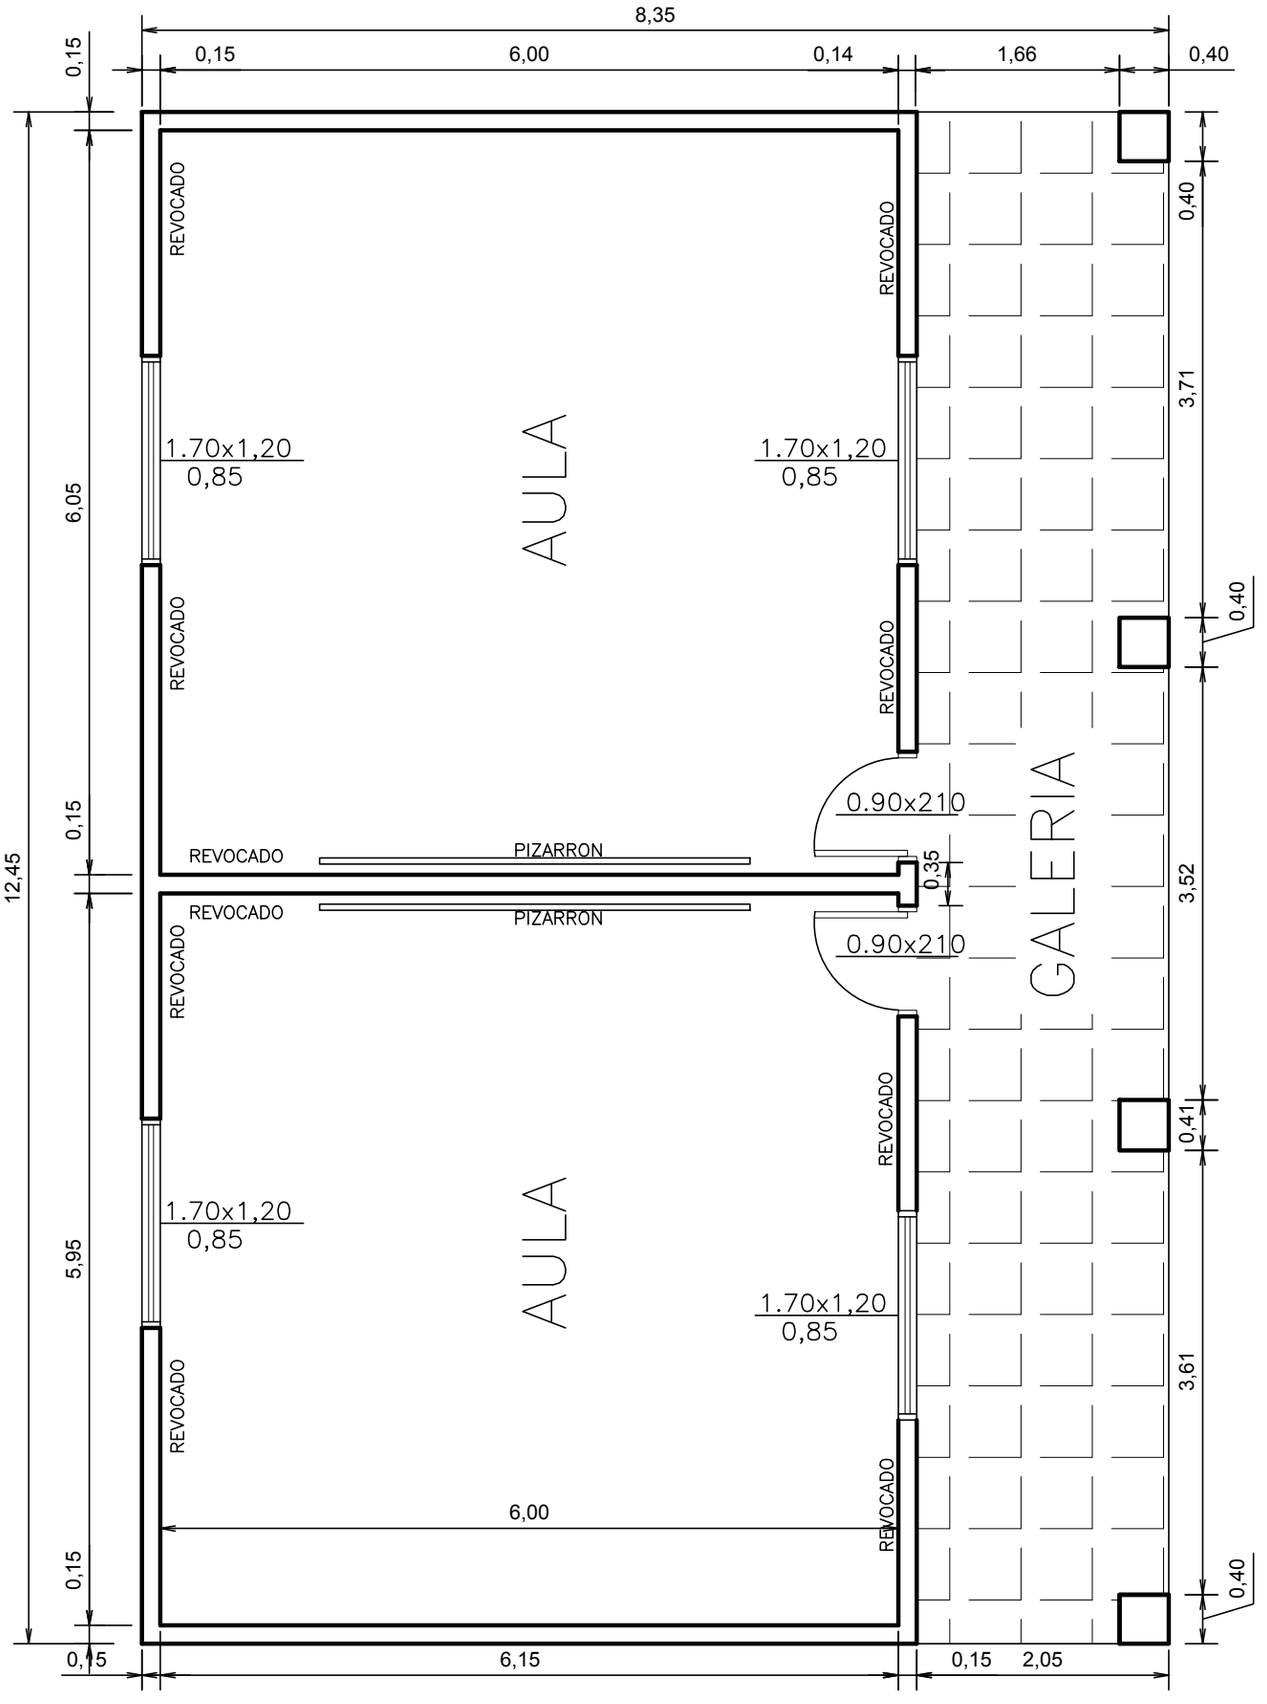

MUNICIPALIDAD DE SAN COSME Y DAMIAN - ITAPÚA

ESCUELA BÁSICA Nº 3012 PROF. ELVIO ASUNCIÓN BARBERAN G. - CALLE I

PROYECTO	Refacción de 1 Pabellón de 2 Aulas - Bloque Nº 1
PLANTA ACTUAL	ES: 1/50

01

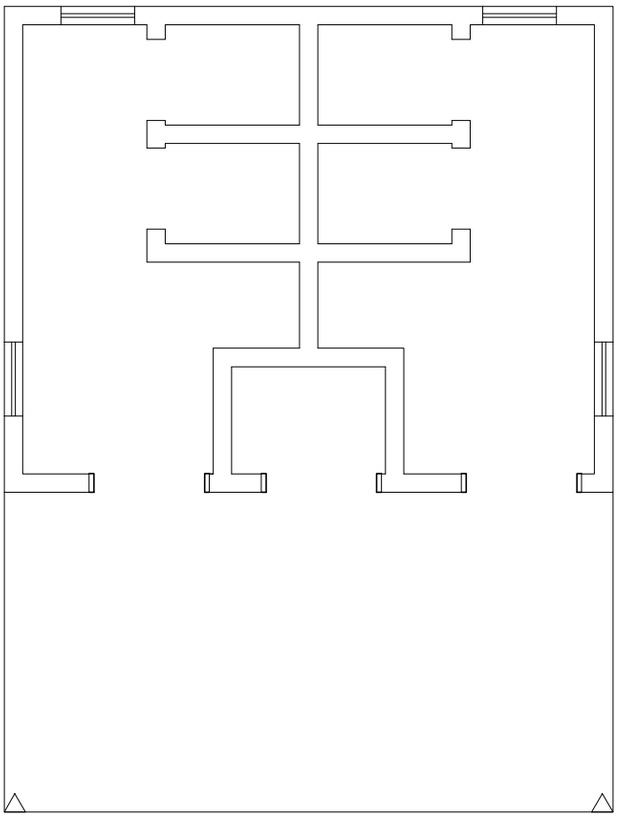

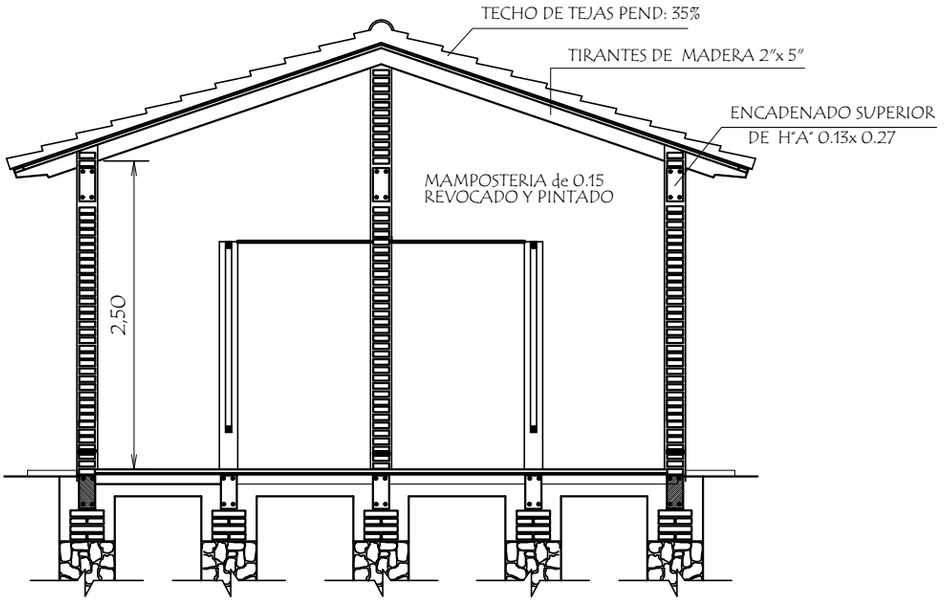

MUNICIPALIDAD DE SAN COSME Y DAMIAN - ITAPÚA

DR 5 %D7 ' . #A$ ¥R5H % #M0 2/01 O2 4E(D . 8 4H1N # 5 7 0 %H < 0 M $ # 4 $ 4 # 0 M ~ % #

de cd O O ad cd 1 t r d M

DR O. /

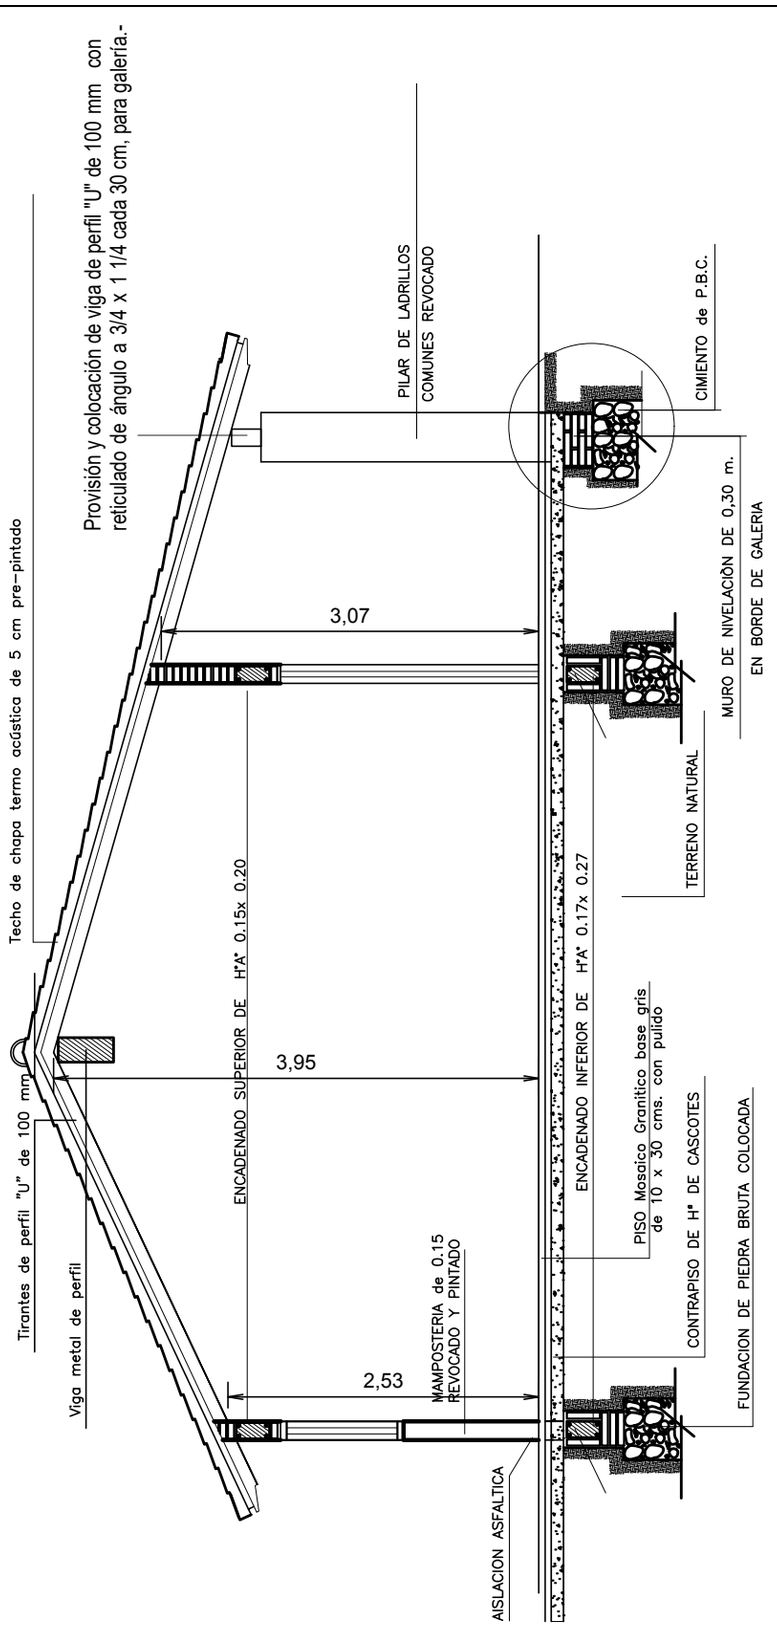

MUNICIPALIDAD DE SAN COSME Y DAMIAN - ITAPÚA

ESCUELA BÁSICA Nº 3012 PROF. ELVIO ASUNCIÓN BARBERAN G. - CALLE I

PROYECTO	Refacción de 1 Pabellón de 2 Aulas - Bloque Nº 1
CORTE A - A	ES: 1/50

03

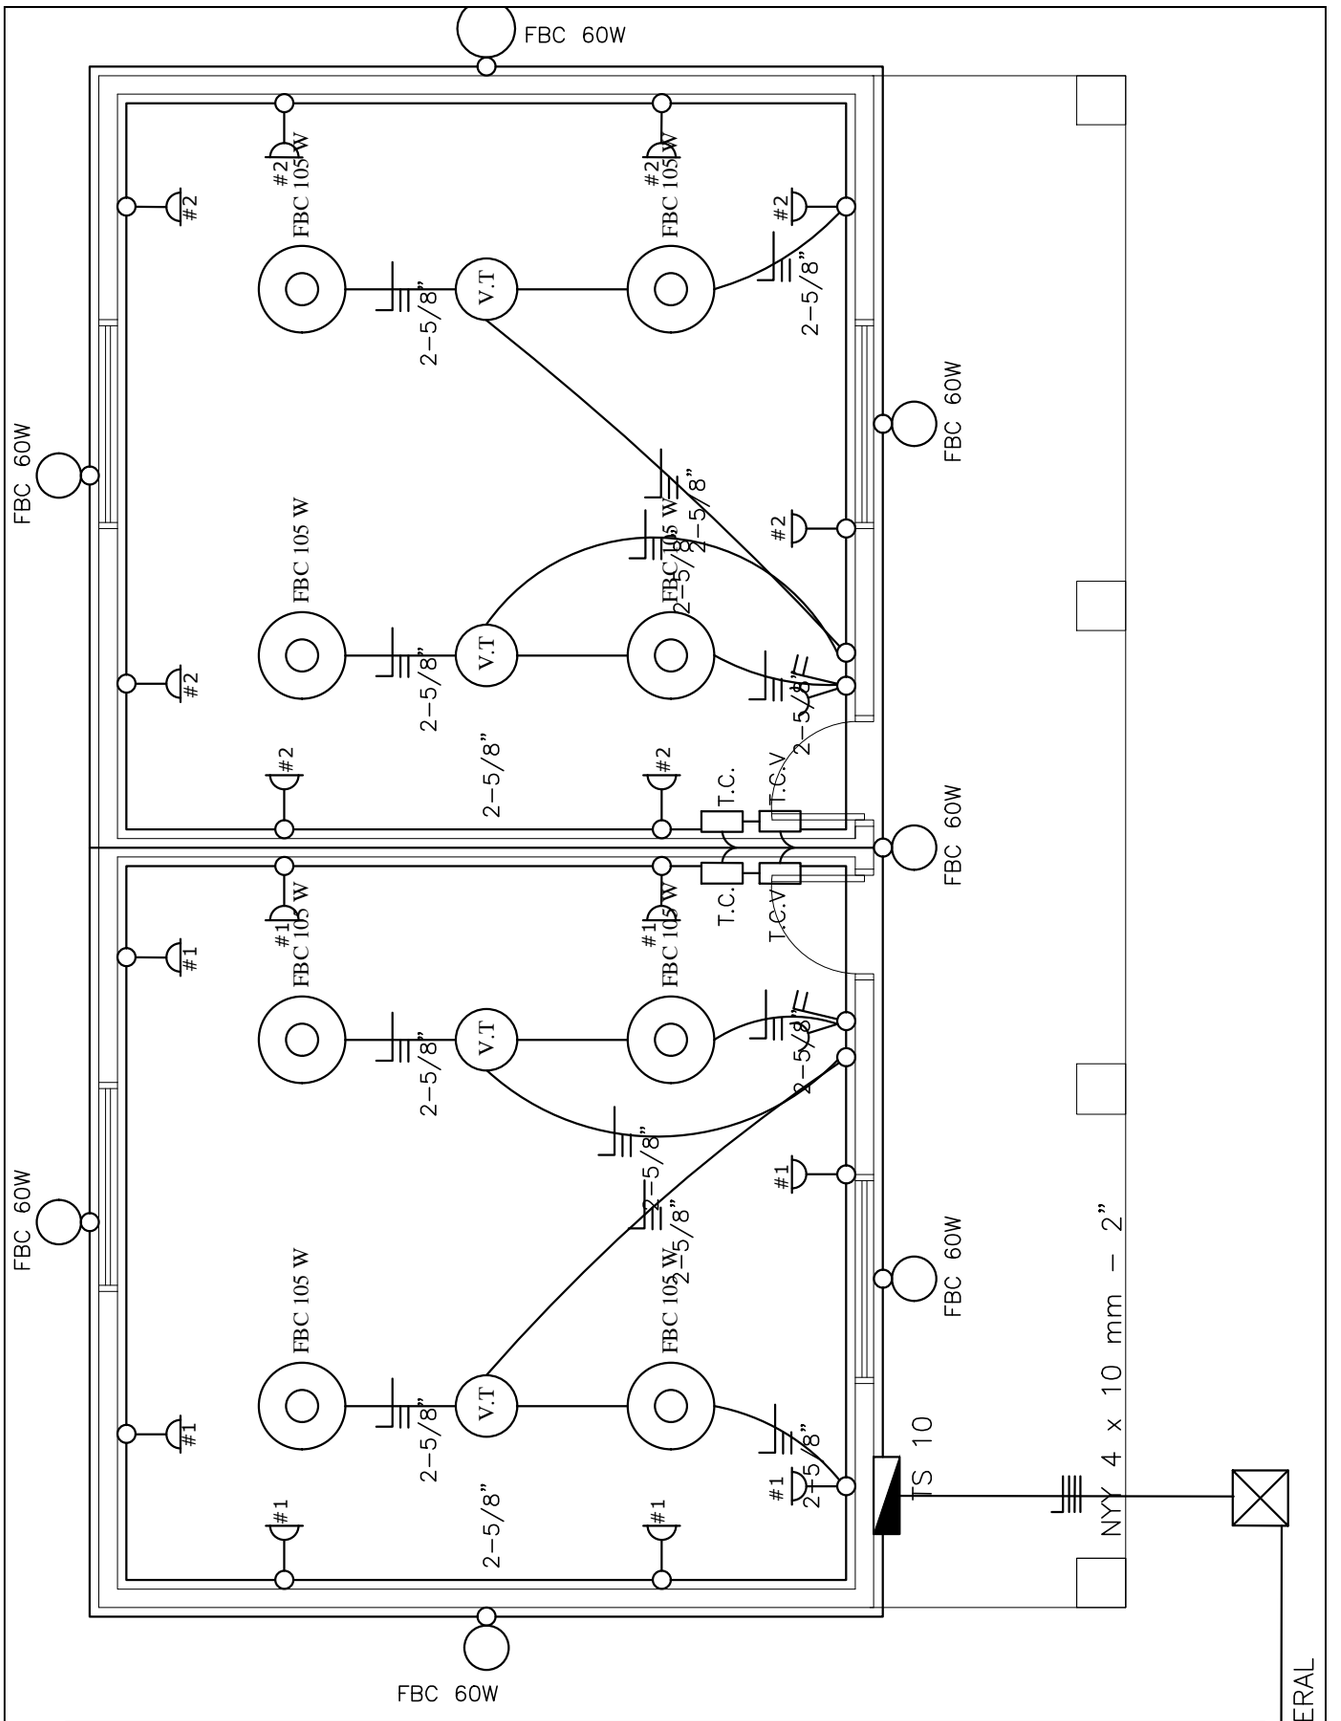

MUNICIPALIDAD DE SAN COSME Y DAMIAN - ITAPÚA

ESCUELA BÁSICA Nº 3012 PROF. ELVIO ASUNCIÓN BARBERAN G. - CALLE I

PROYECTO	Refacción de 1 Pabellón de 2 Aulas - Bloque Nº 1
INSTALACIONES ELECTRICAS	ES: 1/50

05