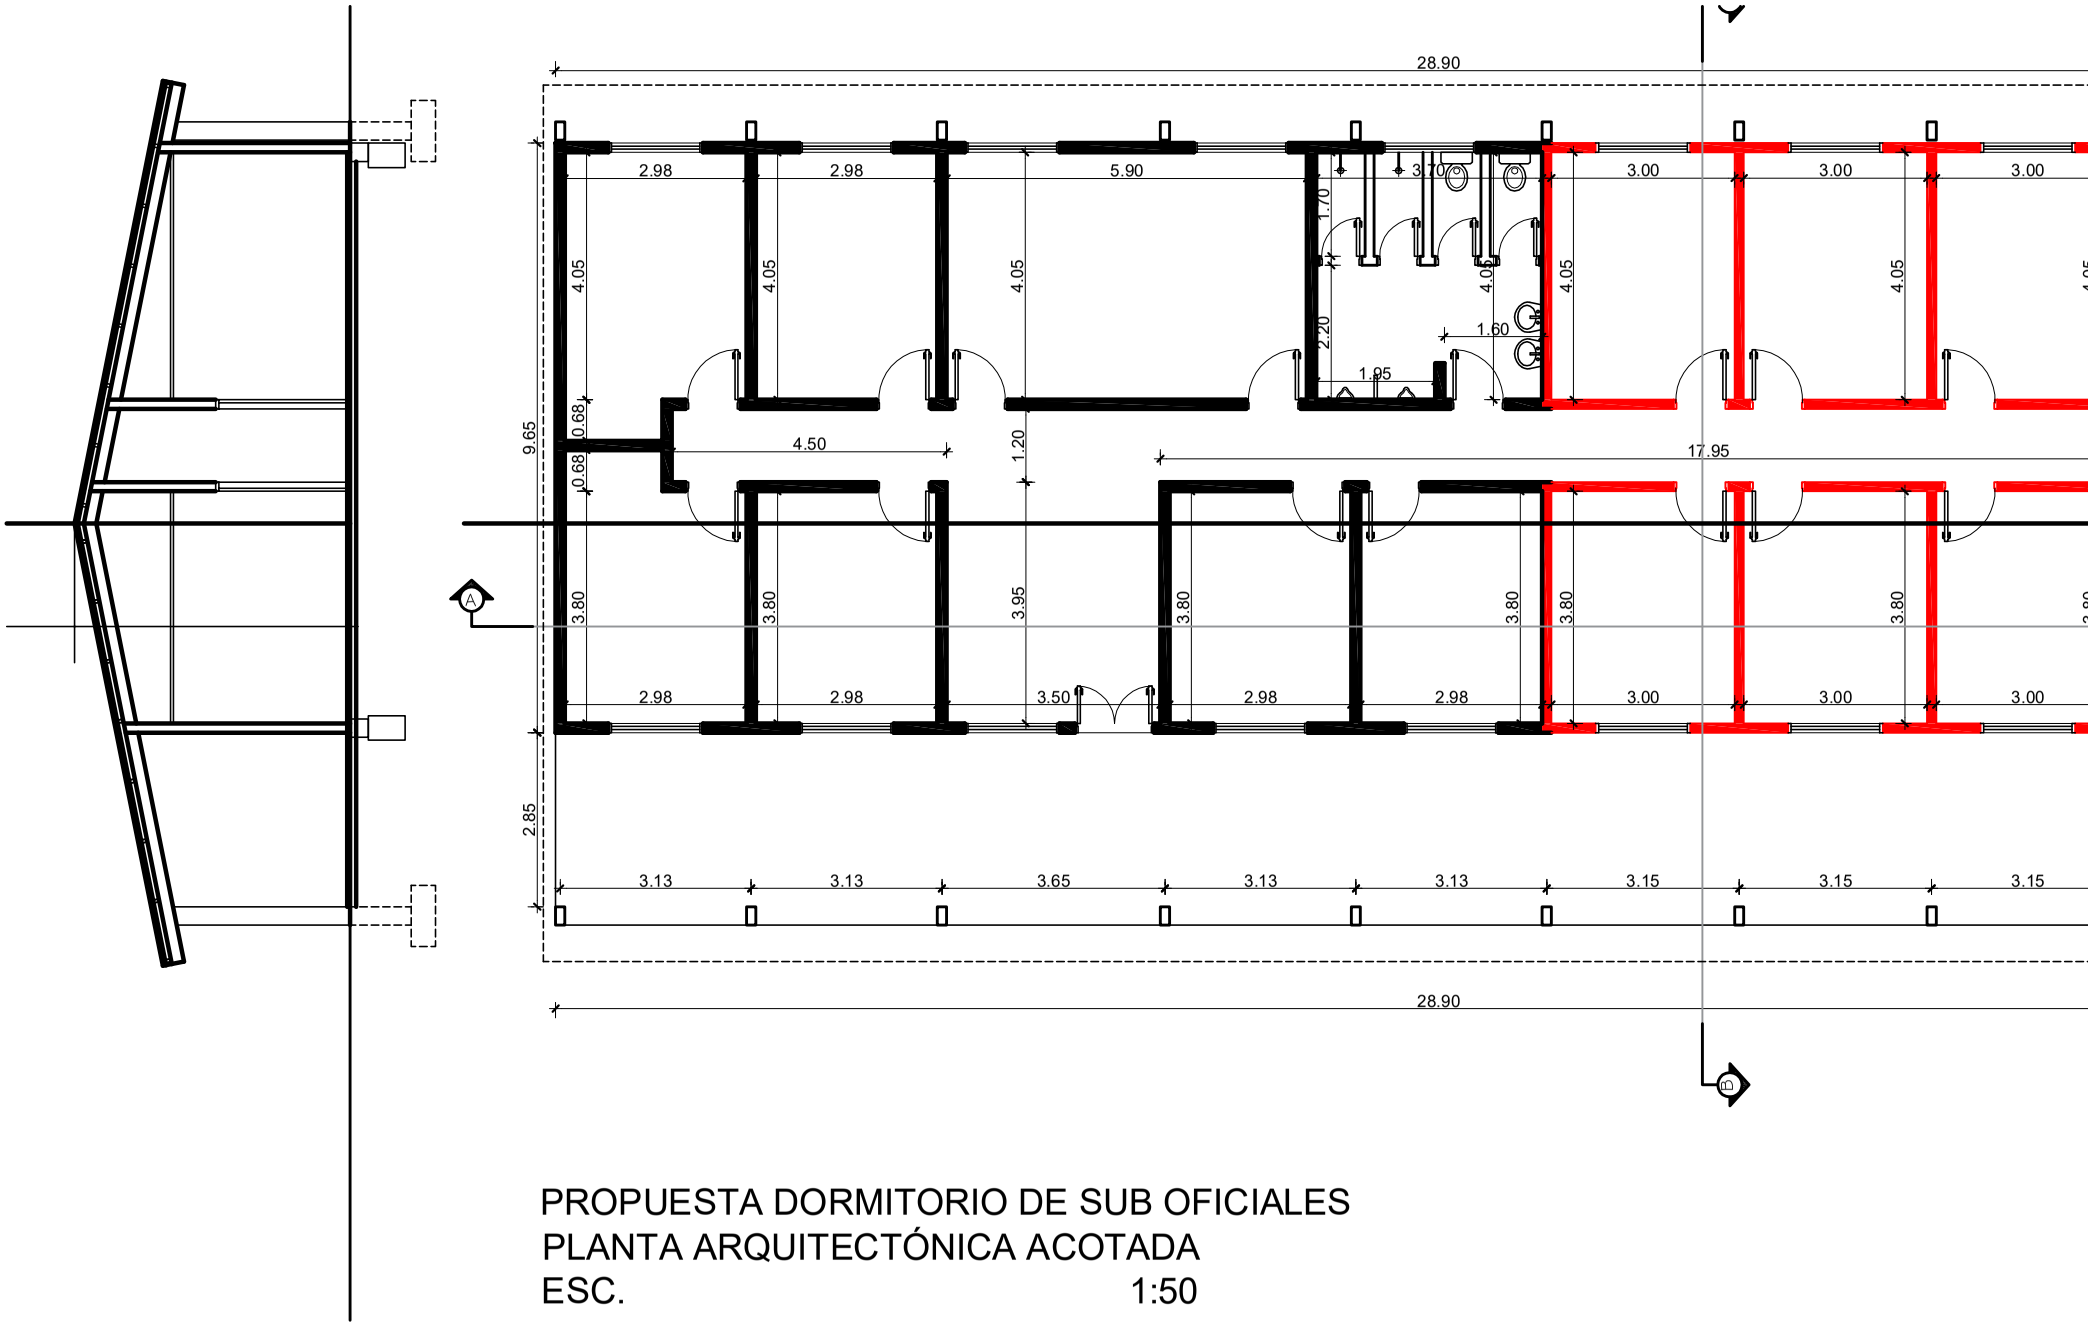

PROPUESTA DORMITORIO DE SUB OFICIALES
PLANTA ARQUITECTÓNICA ACOTADA
ESC. 1:50