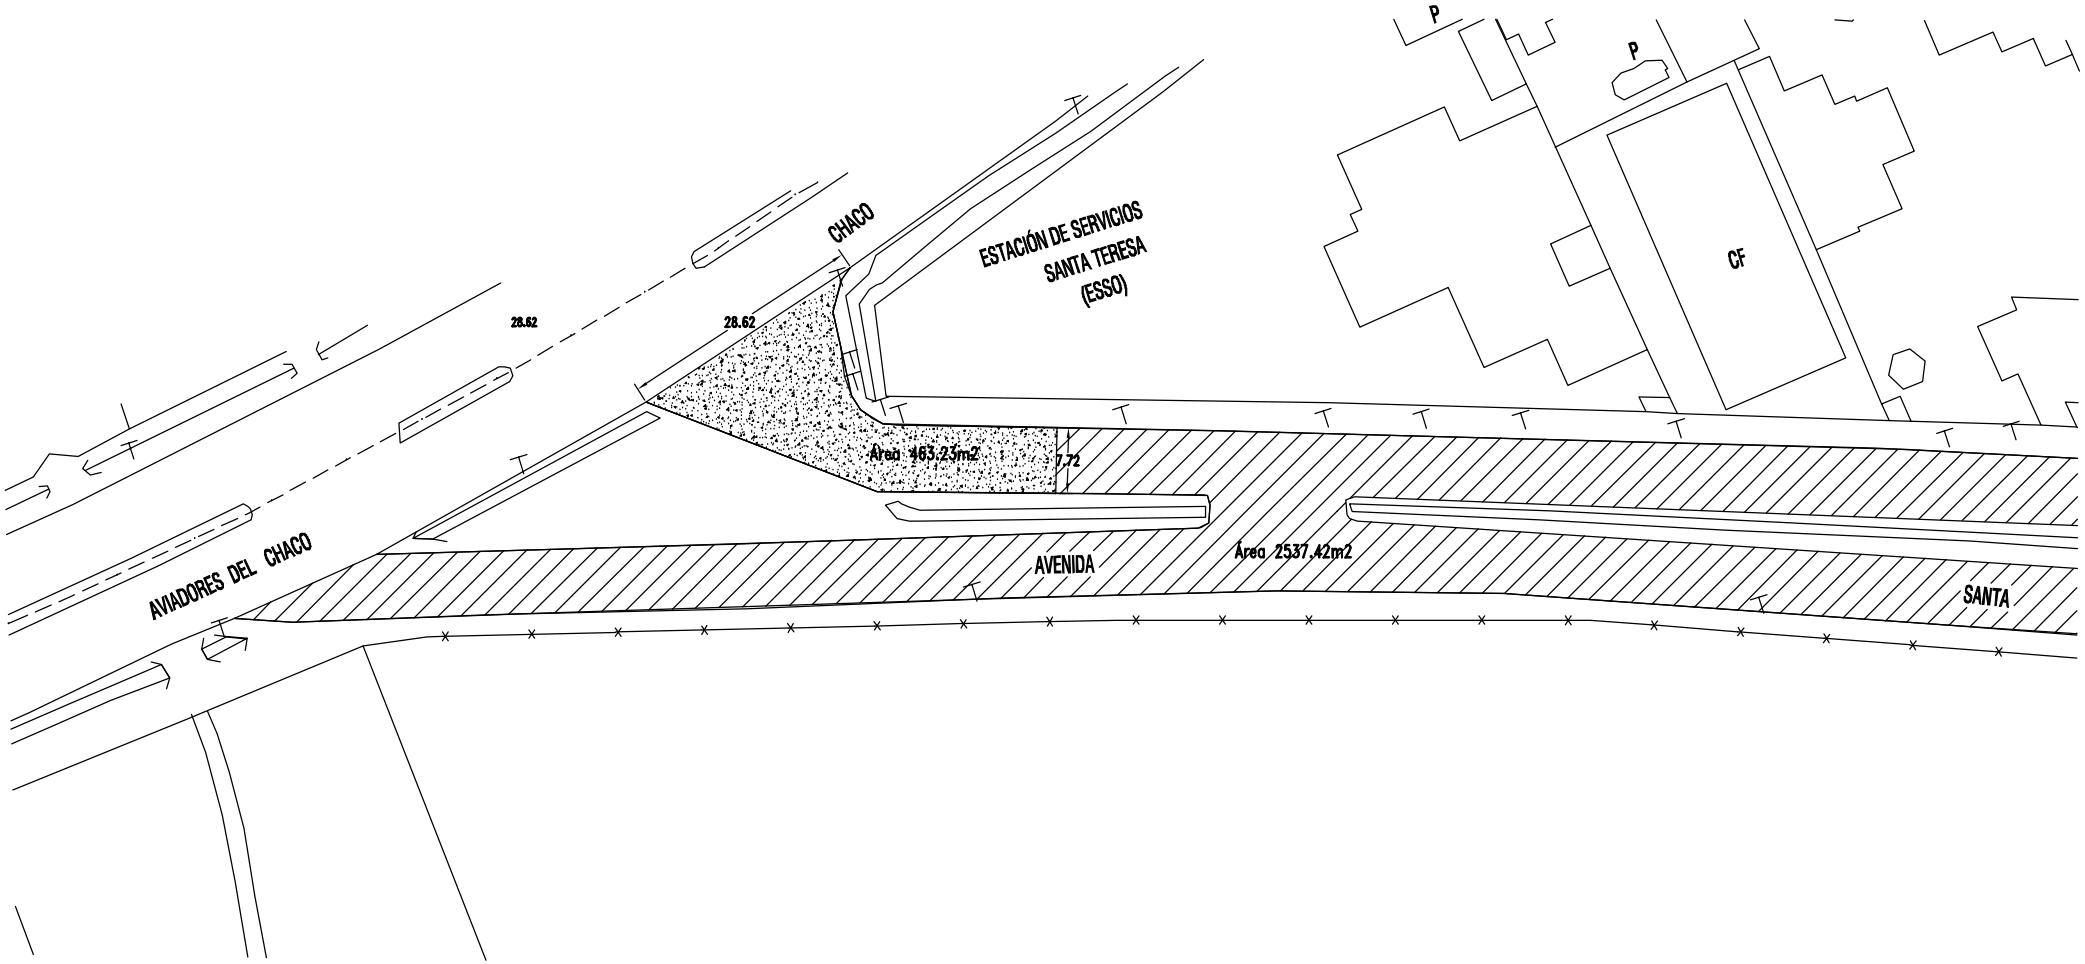

REFERENCIAS

- REGULARIZACIÓN ASFÁLTICA PROYECTADA
- PAVIM. HORMIGÓN HIDRÁULICO PROYECTADO
- CUNETA DE HORMIGÓN
- BADÉN DE HORMIGÓN
- VIGA DE BORDE
- PISO CON BALDOSONES DE HORMIGÓN

MUNICIPALIDAD DE ASUNCIÓN

Econ. Arnaldo Samaniego
Intendente

Ing. Genaro Cristaldo, Director General
Dirección General de Obras

PROYECTO: MEJORAMIENTO VIAL DE LA Av. SANTA TERESA Y OTRAS CALLES

TRAMO: Av. SANTA TERESA entre
Av. MADAME LINCH y Av. AVIADORES DEL CHACO

Ing. Germán Fleitas, Director
Dirección de Obras Municipales

MAYO 2011
LÁMINA Nº 1

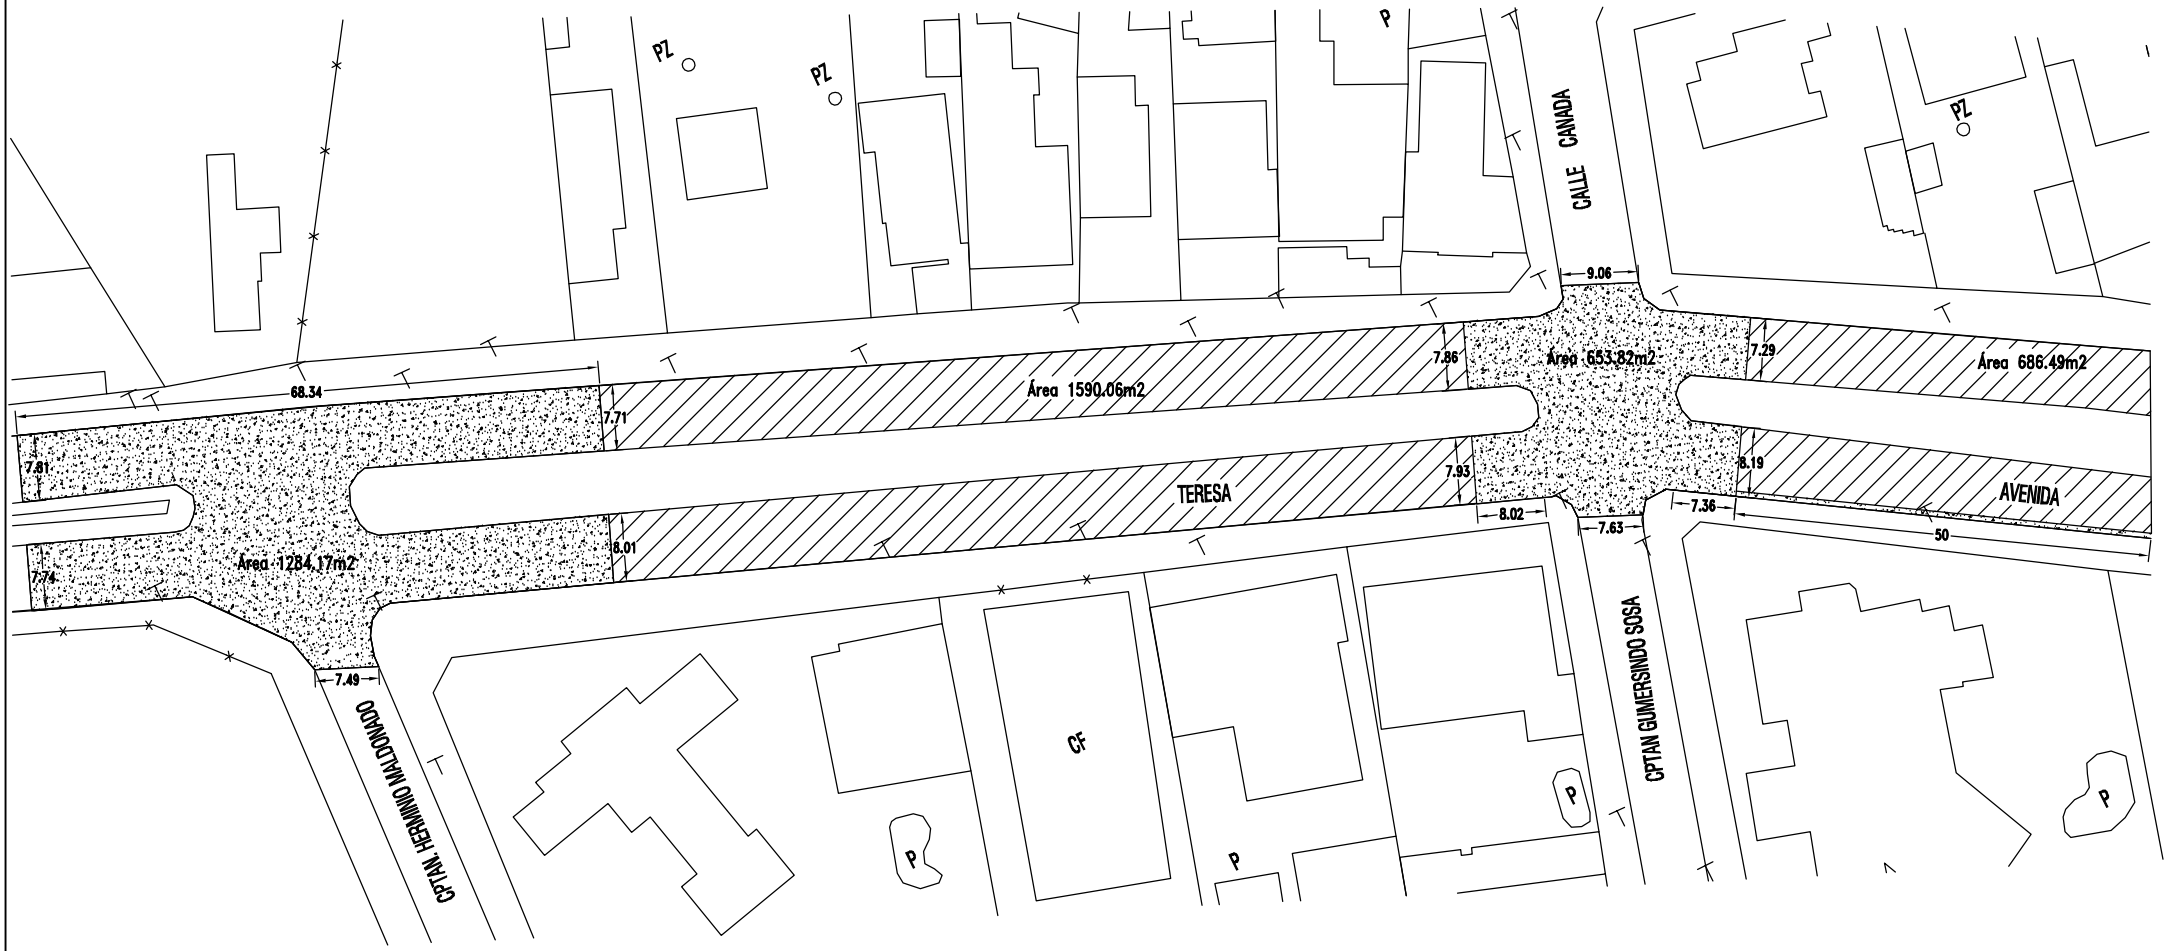

REFERENCIAS

- REGULARIZACIÓN ASFÁLTICA PROYECTADA
- PAVIM. HORMIGÓN HIDRÁULICO PROYECTADO
- CUNETA DE HORMIGÓN
- BADÉN DE HORMIGÓN
- VIGA DE BORDE
- PISO CON BALDOSONES DE HORMIGÓN

MUNICIPALIDAD DE ASUNCIÓN

Econ. Arnaldo Samaniego
Intendente

Ing. Genaro Cristaldo, Director General
Dirección General de Obras

PROYECTO: MEJORAMIENTO VIAL DE LA Av. SANTA TERESA Y OTRAS CALLES

TRAMO: Av. SANTA TERESA entre
Av. MADAME LINCH y Av. AVIADORES DEL CHACO

Ing. Germán Fleitas, Director
Dirección de Obras Municipales

MAYO 2011
LÁMINA Nº 2

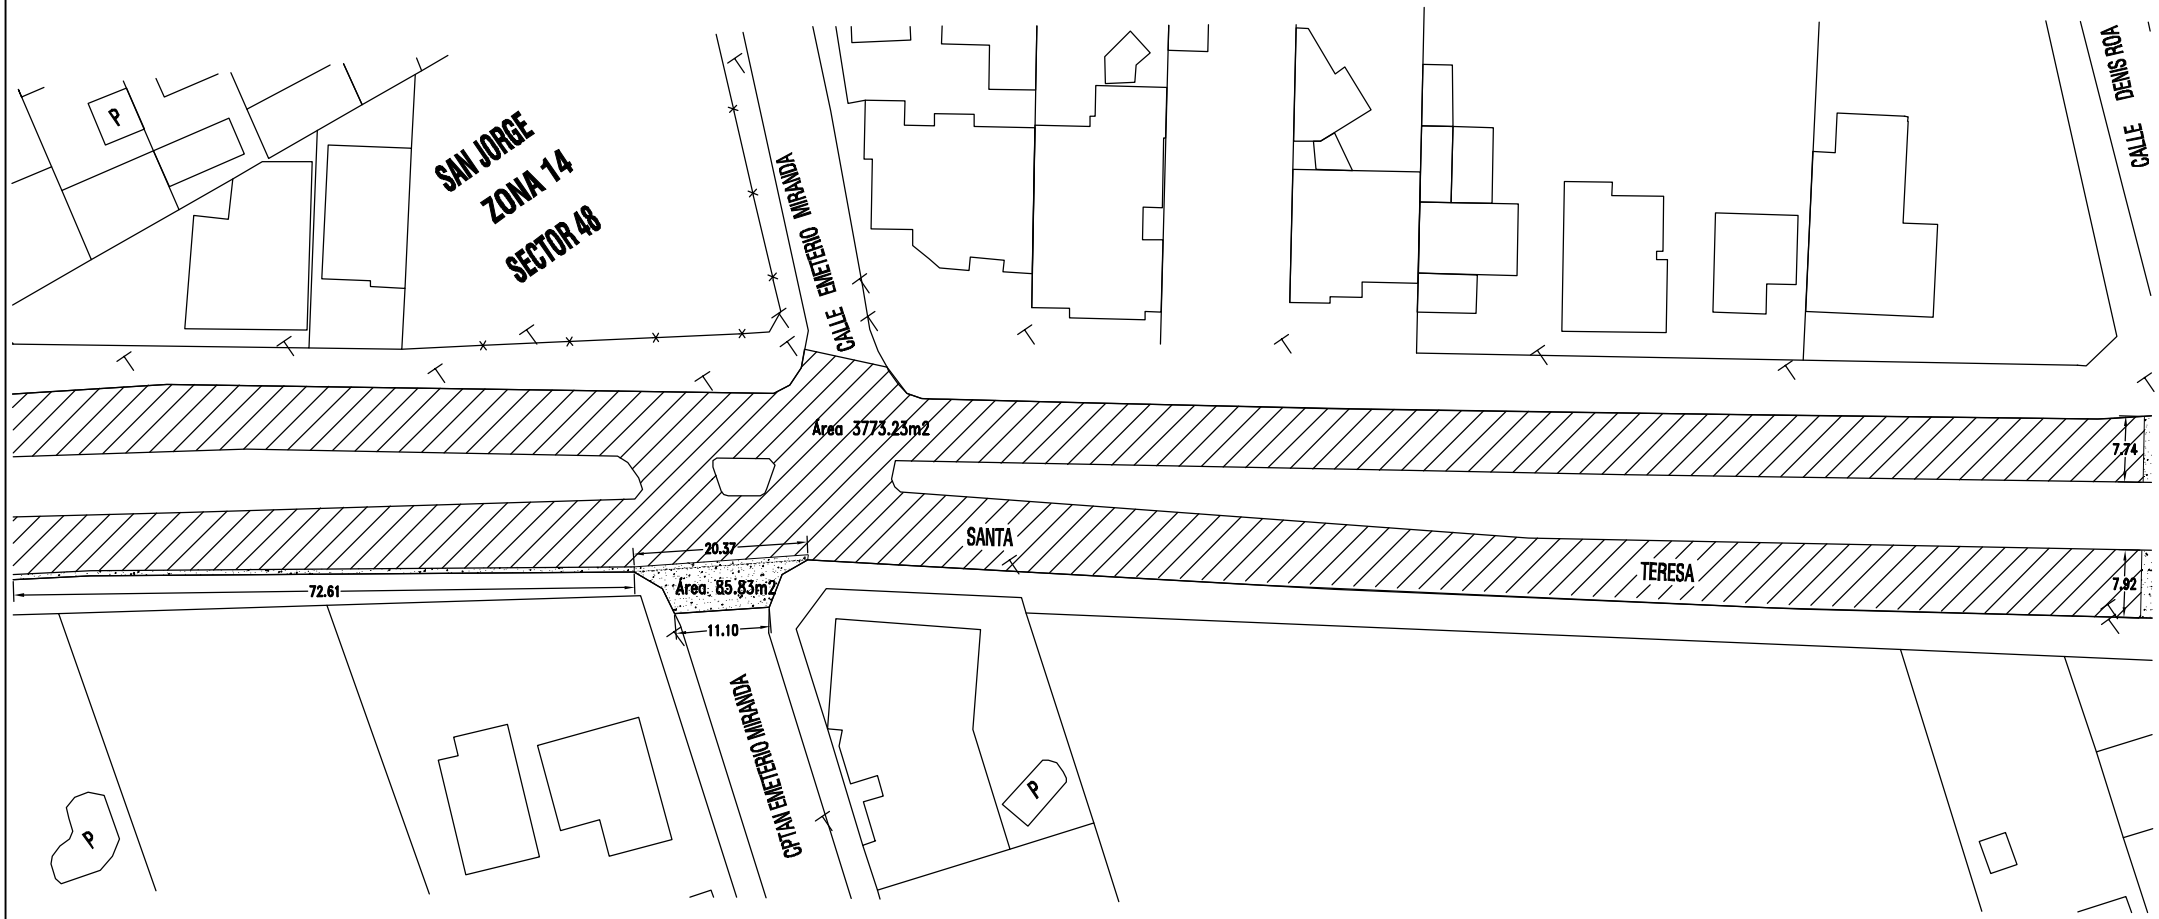

REFERENCIAS

- REGULARIZACIÓN ASFÁLTICA PROYECTADA
- PAVIM. HORMIGÓN HIDRÁULICO PROYECTADO
- CUNETA DE HORMIGÓN
- BADÉN DE HORMIGÓN
- VIGA DE BORDE
- PISO CON BALDOSONES DE HORMIGÓN

MUNICIPALIDAD DE ASUNCIÓN

Econ. Arnaldo Samaniego
Intendente

Ing. Genaro Cristaldo, Director General
Dirección General de Obras

PROYECTO: MEJORAMIENTO VIAL DE LA Av. SANTA TERESA Y OTRAS CALLES

TRAMO: Av. SANTA TERESA entre
Av. MADAME LINCH y Av. AVIADORES DEL CHACO

Ing. Germán Fleitas, Director
Dirección de Obras Municipales

MAYO 2011
LÁMINA Nº 3

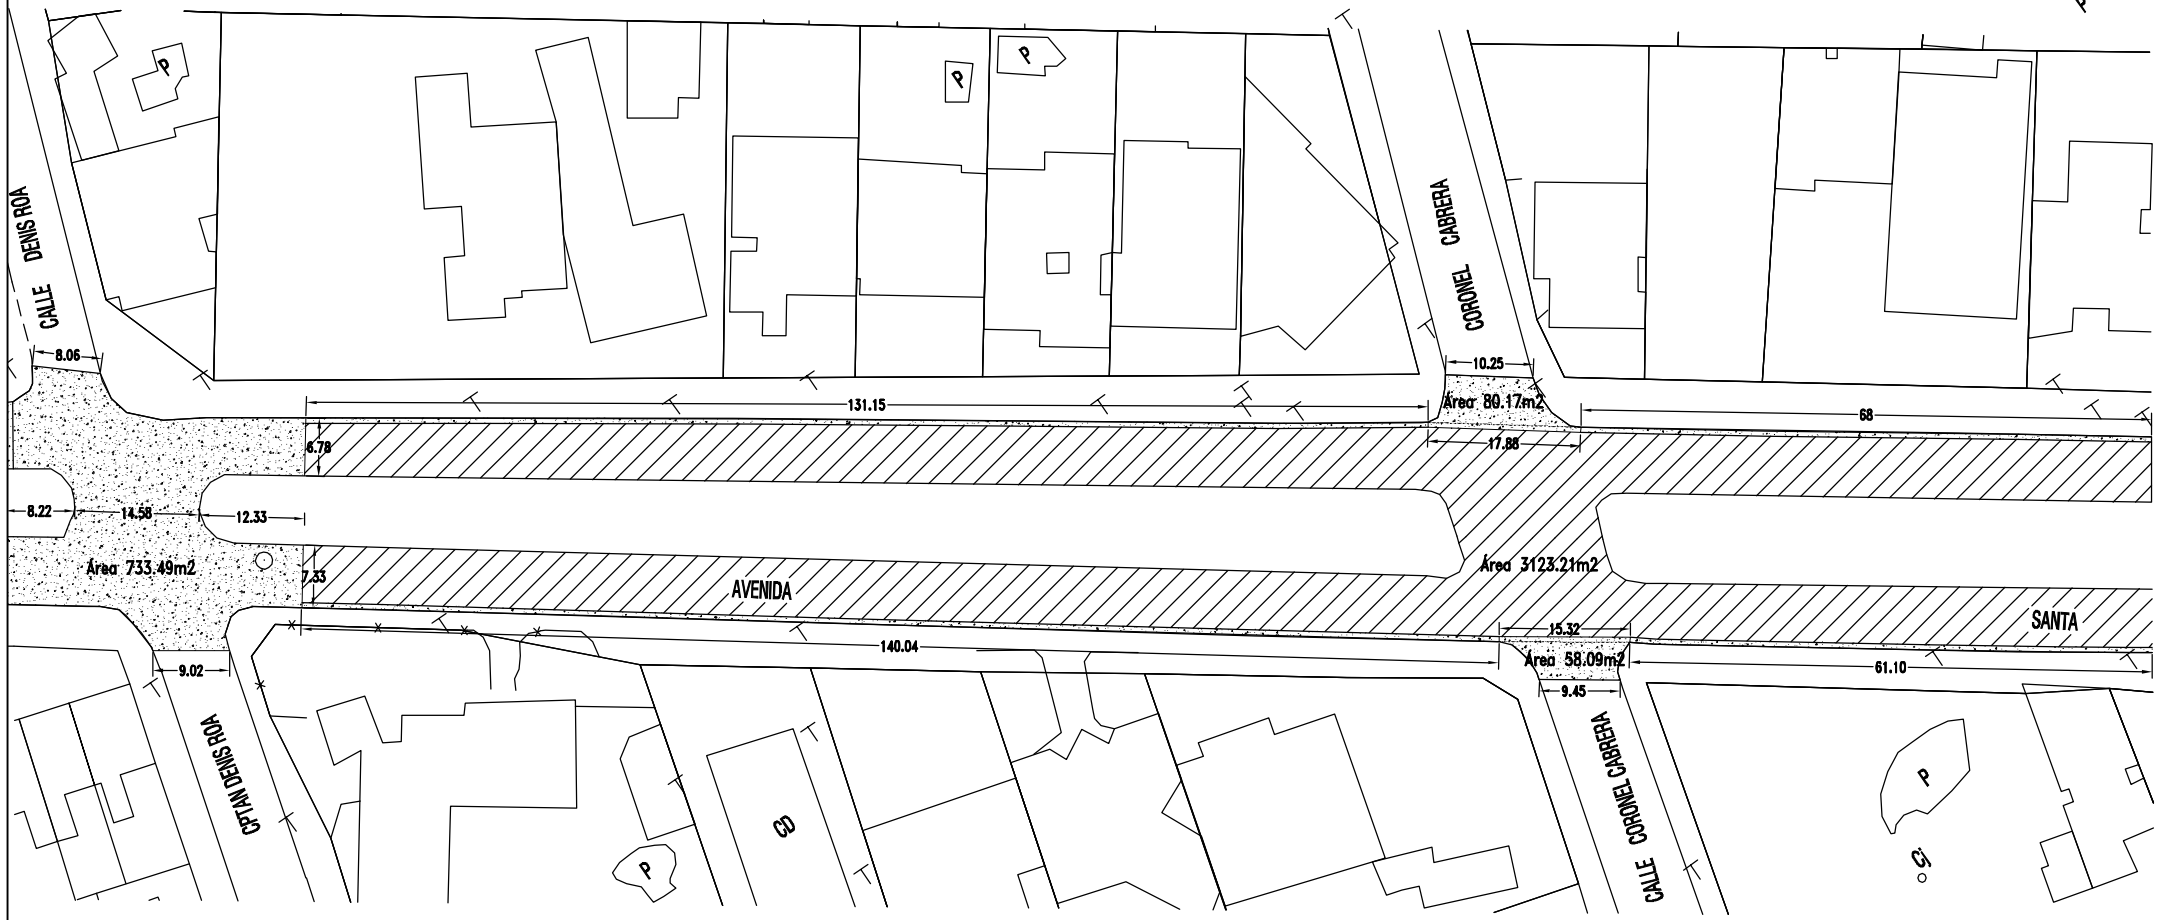

REFERENCIAS

- REGULARIZACIÓN ASFÁLTICA PROYECTADA
- PAVIM. HORMIGÓN HIDRÁULICO PROYECTADO
- CUNETA DE HORMIGÓN
- BADÉN DE HORMIGÓN
- VIGA DE BORDE
- PISO CON BALDOSONES DE HORMIGÓN

MUNICIPALIDAD DE ASUNCIÓN

Econ. Arnaldo Samaniego
Intendente

Ing. Genaro Cristaldo, Director General
Dirección General de Obras

PROYECTO: MEJORAMIENTO VIAL DE LA Av. SANTA TERESA Y OTRAS CALLES

TRAMO: Av. SANTA TERESA entre
Av. MADAME LINCH y Av. AVIADORES DEL CHACO

Ing. Germán Fleitas, Director
Dirección de Obras Municipales

MAYO 2011
LÁMINA Nº 4

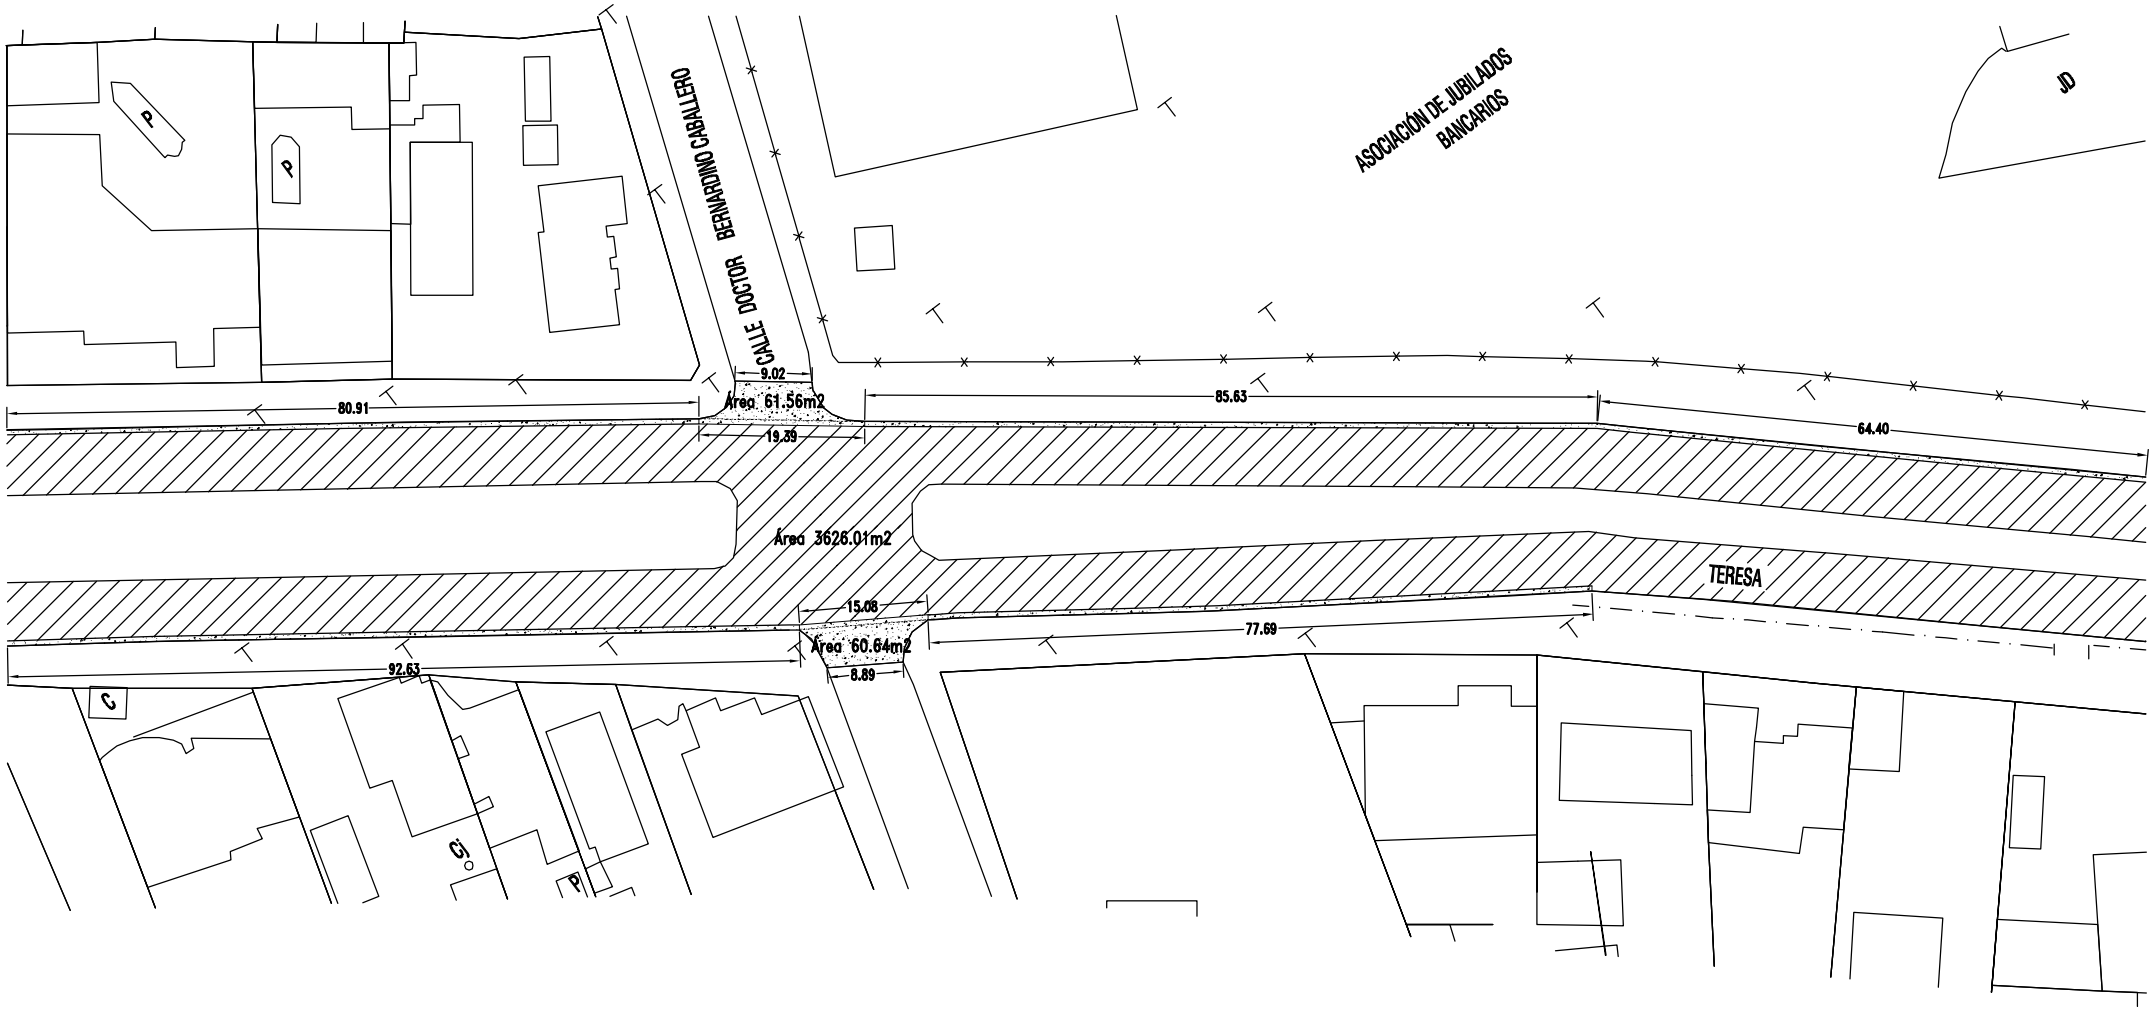

REFERENCIAS

- REGULARIZACIÓN ASFÁLTICA PROYECTADA
- PAVIM. HORMIGÓN HIDRÁULICO PROYECTADO
- CUNETA DE HORMIGÓN
- BADÉN DE HORMIGÓN
- VIGA DE BORDE
- PISO CON BALDOSONES DE HORMIGÓN

MUNICIPALIDAD DE ASUNCIÓN

Econ. Arnaldo Samaniego
Intendente

Ing. Genaro Cristaldo, Director General
Dirección General de Obras

PROYECTO: MEJORAMIENTO VIAL DE LA Av. SANTA TERESA Y OTRAS CALLES

TRAMO: Av. SANTA TERESA entre
Av. MADAME LINCH y Av. AVIADORES DEL CHACO

Ing. Germán Fleitas, Director
Dirección de Obras Municipales

MAYO 2011
LÁMINA Nº 5

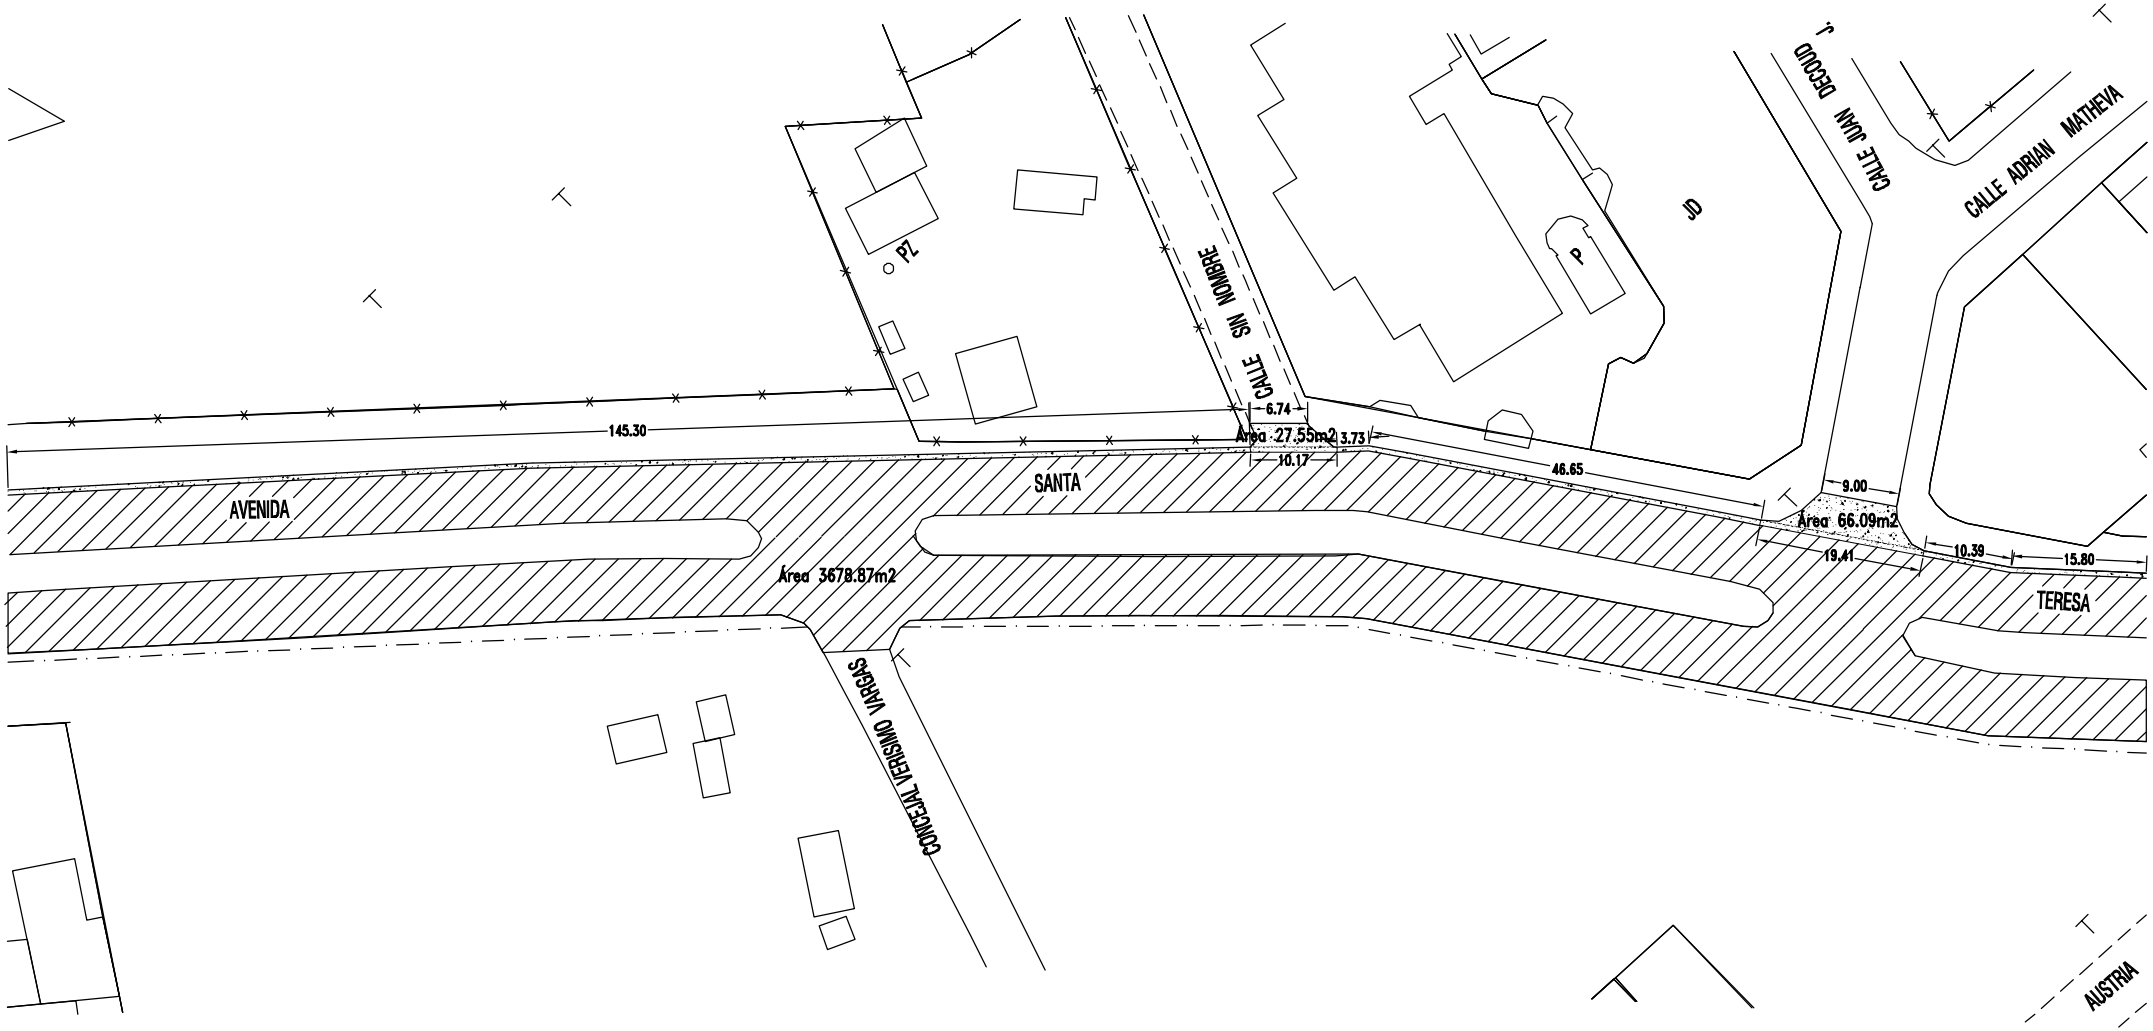

REFERENCIAS

- REGULARIZACIÓN ASFÁLTICA PROYECTADA
- PAVIM. HORMIGÓN HIDRÁULICO PROYECTADO
- CUNETA DE HORMIGÓN
- BADÉN DE HORMIGÓN
- VIGA DE BORDE
- PISO CON BALDOSONES DE HORMIGÓN

MUNICIPALIDAD DE ASUNCIÓN

Econ. Arnaldo Samaniego
Intendente

Ing. Genaro Cristaldo, Director General
Dirección General de Obras

PROYECTO: MEJORAMIENTO VIAL DE LA Av. SANTA TERESA Y OTRAS CALLES

TRAMO: Av. SANTA TERESA entre
Av. MADAME LINCH y Av. AVIADORES DEL CHACO

Ing. Germán Fleitas, Director
Dirección de Obras Municipales

MAYO 2011
LÁMINA Nº 6

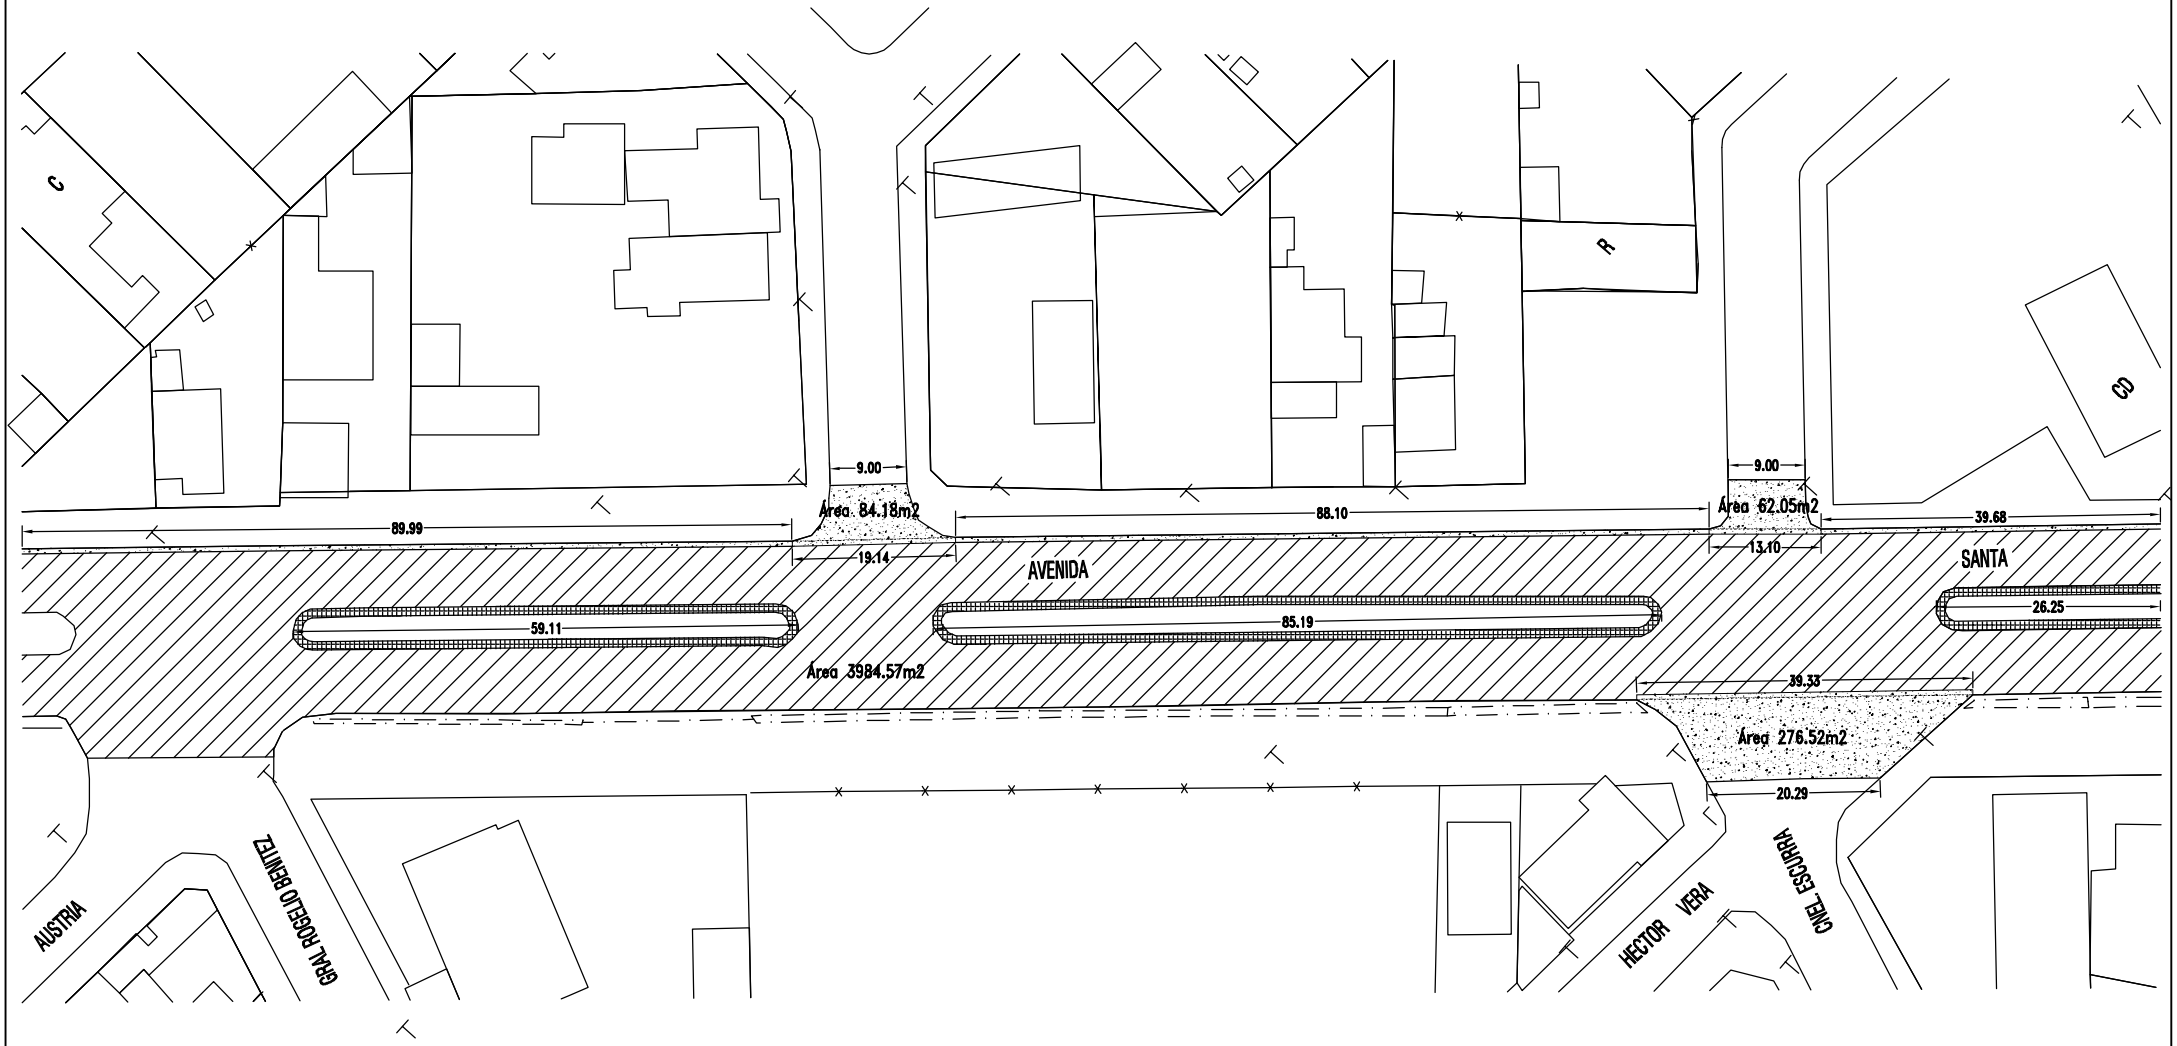

REFERENCIAS

- REGULARIZACIÓN ASFÁLTICA PROYECTADA
- PAVIM. HORMIGÓN HIDRÁULICO PROYECTADO
- CUNETA DE HORMIGÓN
- BADÉN DE HORMIGÓN
- VIGA DE BORDE
- PISO CON BALDOSONES DE HORMIGÓN

MUNICIPALIDAD DE ASUNCIÓN

Econ. Arnaldo Samaniego
Intendente

Ing. Genaro Cristaldo, Director General
Dirección General de Obras

PROYECTO: MEJORAMIENTO VIAL DE LA Av. SANTA TERESA Y OTRAS CALLES

TRAMO: Av. SANTA TERESA entre
Av. MADAME LINCH y Av. AVIADORES DEL CHACO

Ing. Germán Fleitas, Director
Dirección de Obras Municipales

MAYO 2011
LÁMINA Nº 7

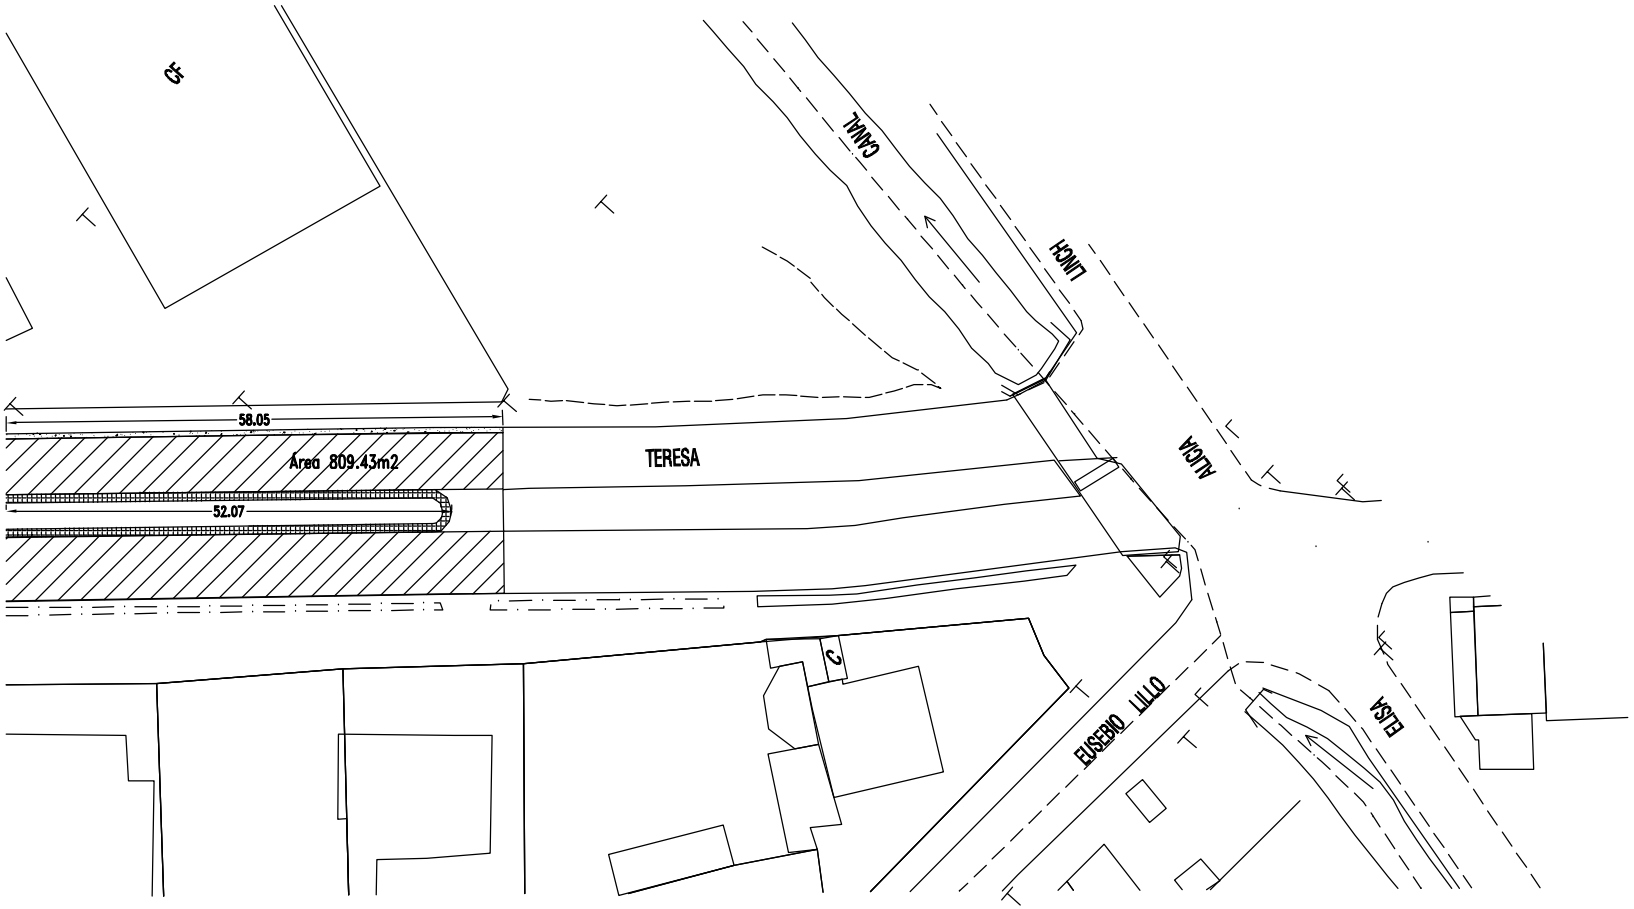

REFERENCIAS

- REGULARIZACIÓN ASFÁLTICA PROYECTADA
- PAVIM. HORMIGÓN HIDRÁULICO PROYECTADO
- CUNETA DE HORMIGÓN
- BADÉN DE HORMIGÓN
- VIGA DE BORDE
- PISO CON BALDOSONES DE HORMIGÓN

MUNICIPALIDAD DE ASUNCIÓN

Econ. Arnaldo Samaniego
Intendente

Ing. Genaro Cristaldo, Director General
Dirección General de Obras

PROYECTO: MEJORAMIENTO VIAL DE LA Av. SANTA TERESA Y OTRAS CALLES

TRAMO: Av. SANTA TERESA entre
Av. MADAME LINCH y Av. AVIADORES DEL CHACO

Ing. Germán Fleitas, Director
Dirección de Obras Municipales

MAYO 2011
LÁMINA Nº 8

REFERENCIAS

- REGULARIZACIÓN ASFÁTICA PROYECTADA
- PAVIM. HORMIGÓN HIDRÁULICO PROYECTADO
- CUNETA DE HORMIGÓN
- BADÉN DE HORMIGÓN
- VIGA DE BORDE

MUNICIPALIDAD DE ASUNCIÓN

Econ. Arnaldo Samaniego
Intendente

Ing. Genaro Cristaldo, Director General
Dirección General de Obras

PROYECTO: MEJORAMIENTO VIAL DE LA Av. SANTA TERESA Y OTRAS CALLES

TRAMO: Av. SANTA TERESA entre
Av. MADAME LINCH y Cnel. MARTÍNEZ

Ing. Germán Fleitas, Director
Dirección de Obras Municipales

MAYO 2011
LÁMINA Nº 1

REFERENCIAS

- REGULARIZACIÓN ASFÁTICA PROYECTADA
- PAVIM. HORMIGÓN HIDRÁULICO PROYECTADO
- CUNETA DE HORMIGÓN
- BADÉN DE HORMIGÓN
- VIGA DE BORDE

MUNICIPALIDAD DE ASUNCIÓN

Econ. Arnaldo Samaniego
Intendente

Ing. Genaro Cristaldo, Director General
Dirección General de Obras

PROYECTO: MEJORAMIENTO VIAL DE LA Av. SANTA TERESA Y OTRAS CALLES

TRAMO: Av. SANTA TERESA entre
Av. MADAME LINCH y Cnel. MARTÍNEZ

Ing. Germán Fleitas, Director
Dirección de Obras Municipales

MAYO 2011
LÁMINA Nº 2

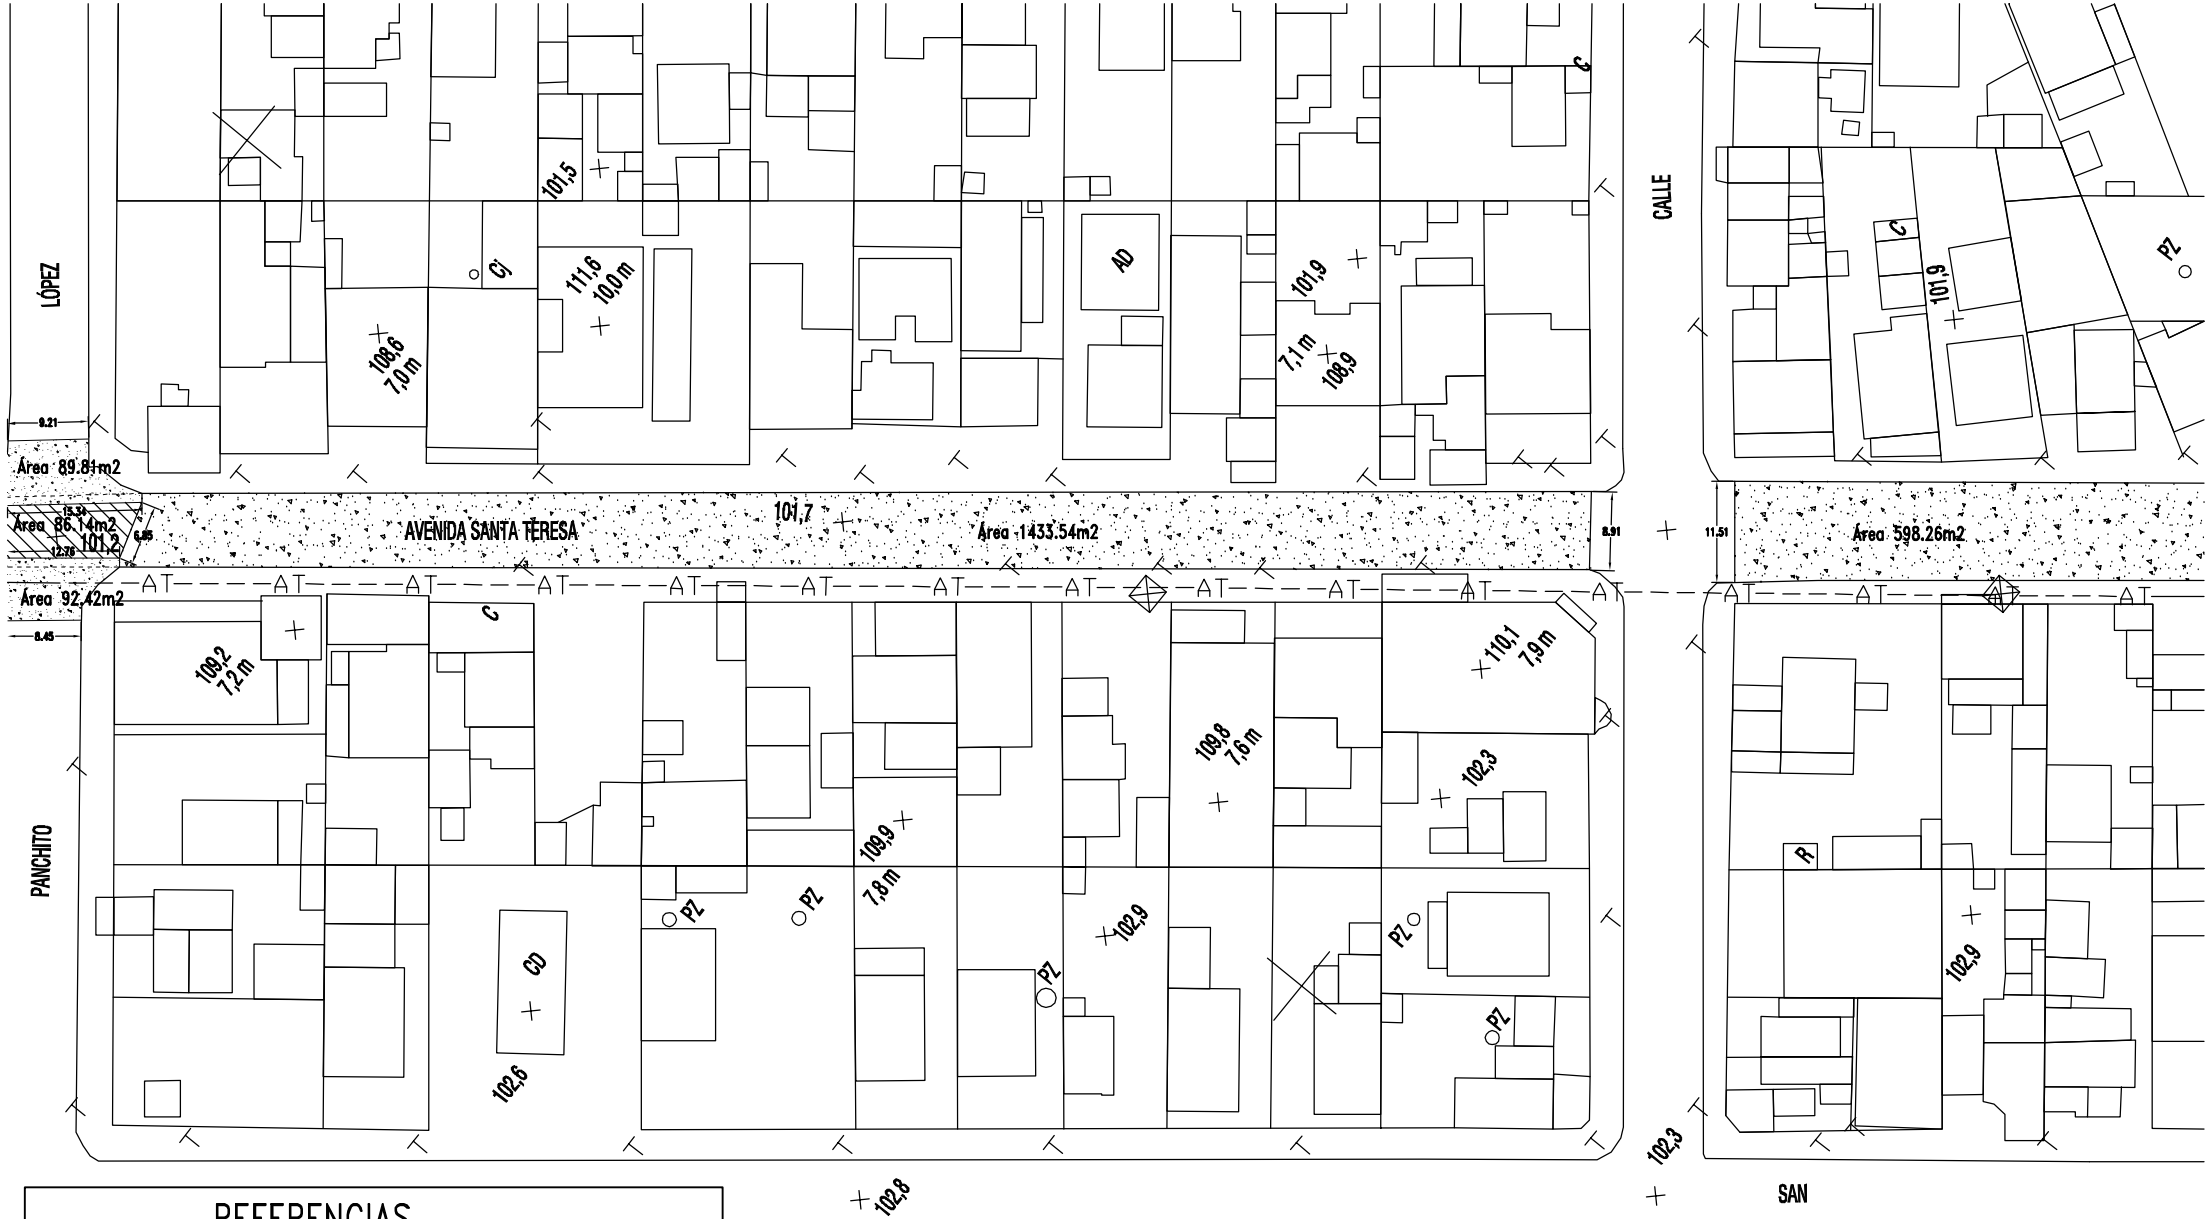

REFERENCIAS

- REGULARIZACIÓN ASFÁTICA PROYECTADA
- PAVIM. HORMIGÓN HIDRÁULICO PROYECTADO
- CUNETA DE HORMIGÓN
- BADÉN DE HORMIGÓN
- VIGA DE BORDE

MUNICIPALIDAD DE ASUNCIÓN

Econ. Arnaldo Samaniego
Intendente

Ing. Genaro Cristaldo, Director General
Dirección General de Obras

PROYECTO: MEJORAMIENTO VIAL DE LA Av. SANTA TERESA Y OTRAS CALLES

TRAMO: Av. SANTA TERESA entre
Av. MADAME LINCH y Cnel. MARTÍNEZ

Ing. Germán Fleitas, Director
Dirección de Obras Municipales

MAYO 2011
LÁMINA Nº 3

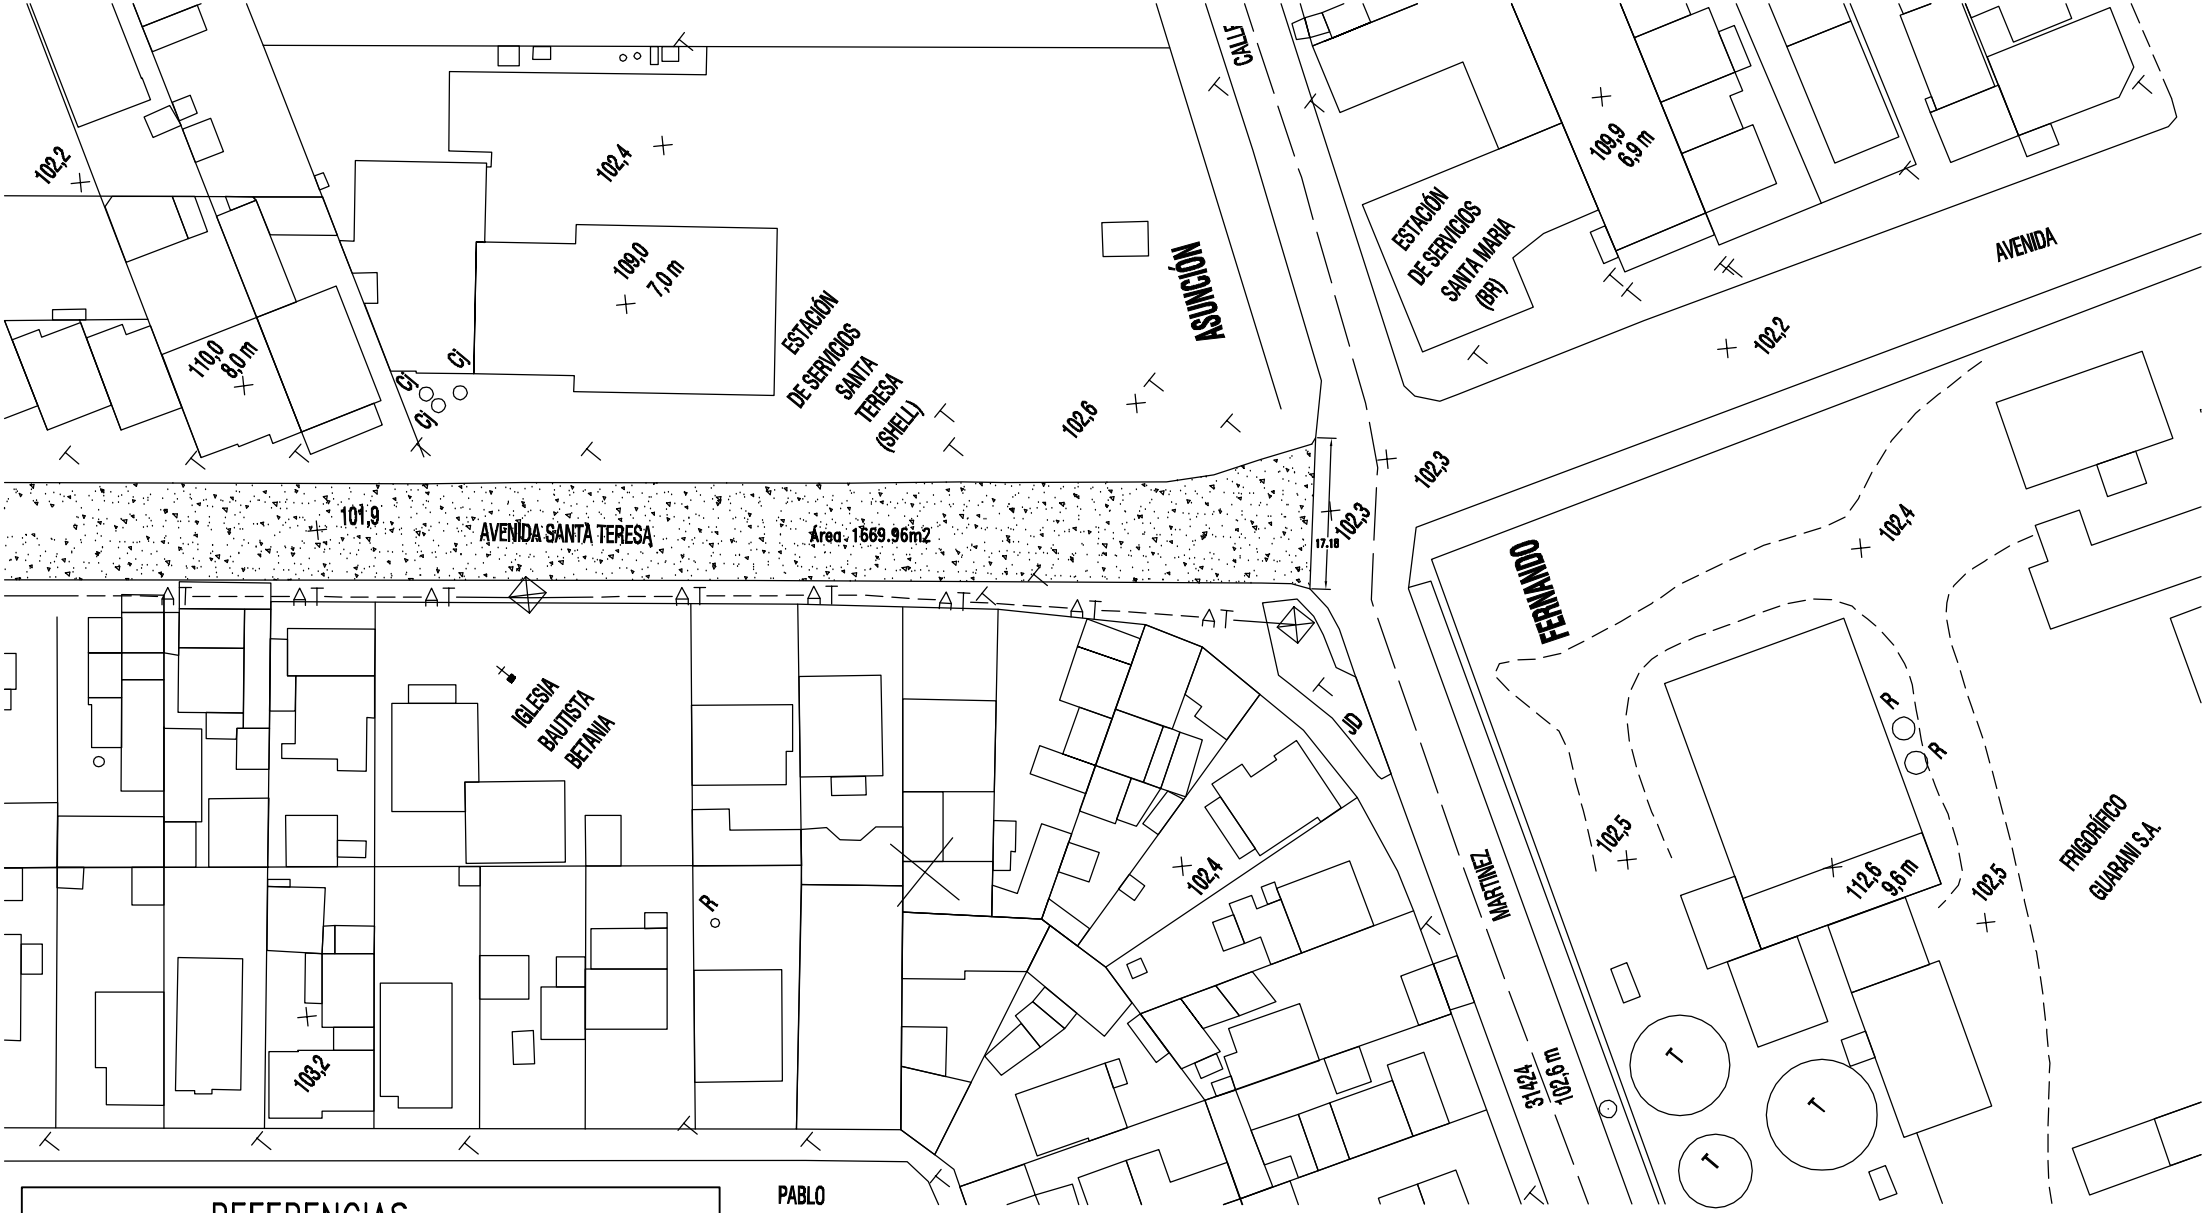

REFERENCIAS

- REGULARIZACIÓN ASFÁTICA PROYECTADA
- PAVIM. HORMIGÓN HIDRÁULICO PROYECTADO
- CUNETA DE HORMIGÓN
- BADÉN DE HORMIGÓN
- VIGA DE BORDE

MUNICIPALIDAD DE ASUNCIÓN

Econ. Arnaldo Samaniego
Intendente

Ing. Genaro Cristaldo, Director General
Dirección General de Obras

PROYECTO: MEJORAMIENTO VIAL DE LA Av. SANTA TERESA Y OTRAS CALLES

TRAMO: Av. SANTA TERESA entre
Av. MADAME LINCH y Cnel. MARTÍNEZ

Ing. Germán Fleitas, Director
Dirección de Obras Municipales

MAYO 2011
LÁMINA Nº 4

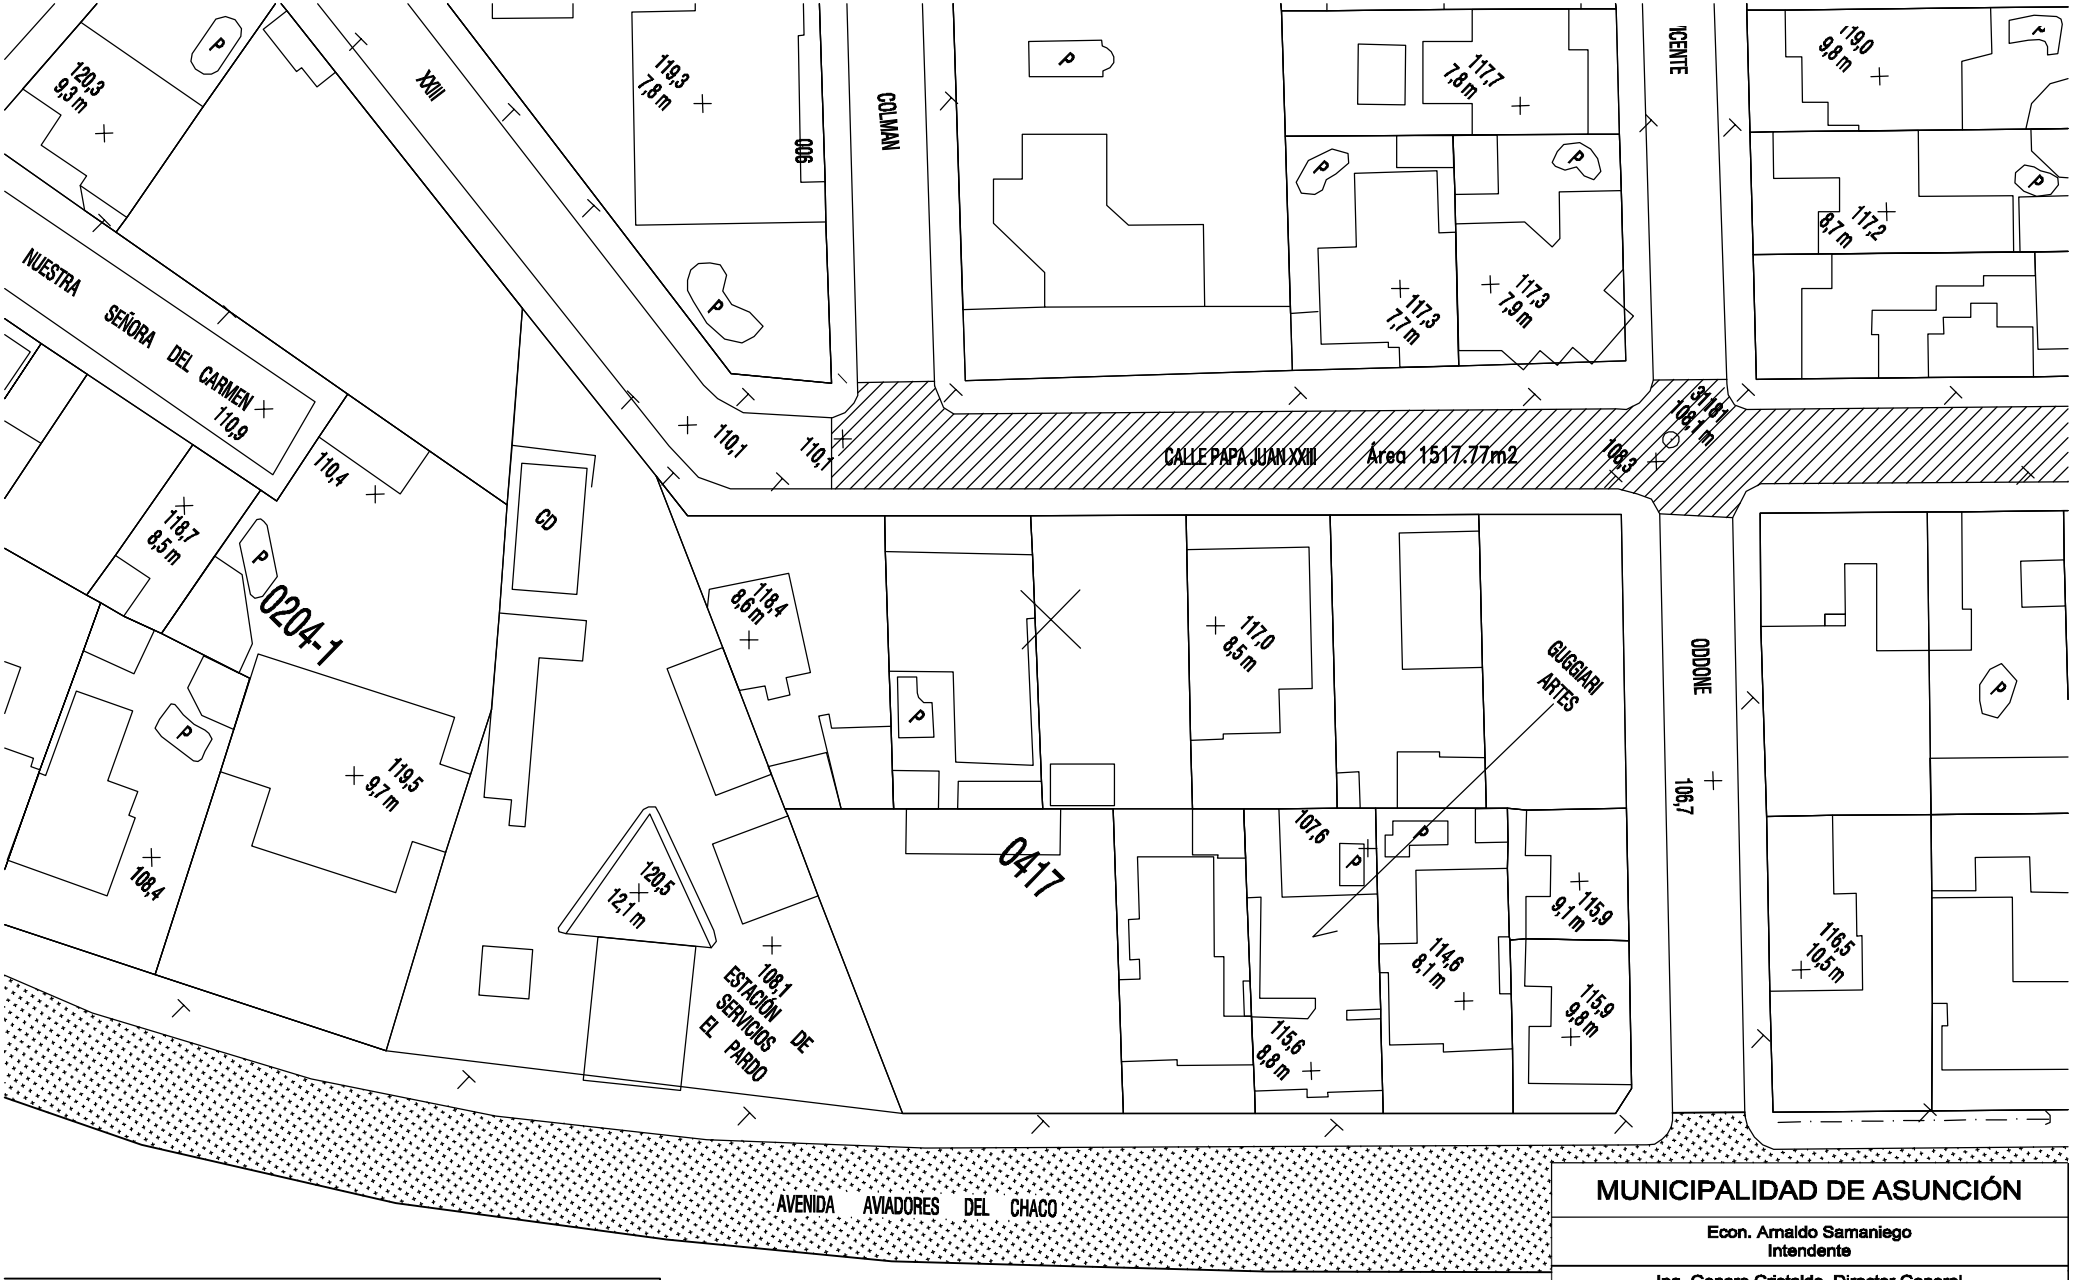

REFERENCIAS

- REGULARIZACIÓN ASFÁTICA PROYECTADA
- PAVIMENTO ASFÁLTICO EXISTENTE

MUNICIPALIDAD DE ASUNCIÓN

Econ. Arnaldo Samaniego
Intendente

Ing. Genaro Cristaldo, Director General
Dirección General de Obras

PROYECTO: MEJORAMIENTO VIAL DE LA Av. SANTA TERESA Y OTRAS CALLE

TRAMO: PAPA JUAN XXIII entre NARCISO R. COLMÁN y Av. Dr. MOLAS LÓPEZ
TRAMO: 34 CURUGUATEÑOS entre Av. Dr. MOLAS LÓPEZ y FONTAO MEZA
TRAMO: FONTAO MEZA entre 34 CURUGUATEÑOS y Av. AVIADORES DEL CHAC

Ing. Germán Fleitas, Director
Dirección de Obras Municipales

MAYO 2011
LÁMINA Nº 1

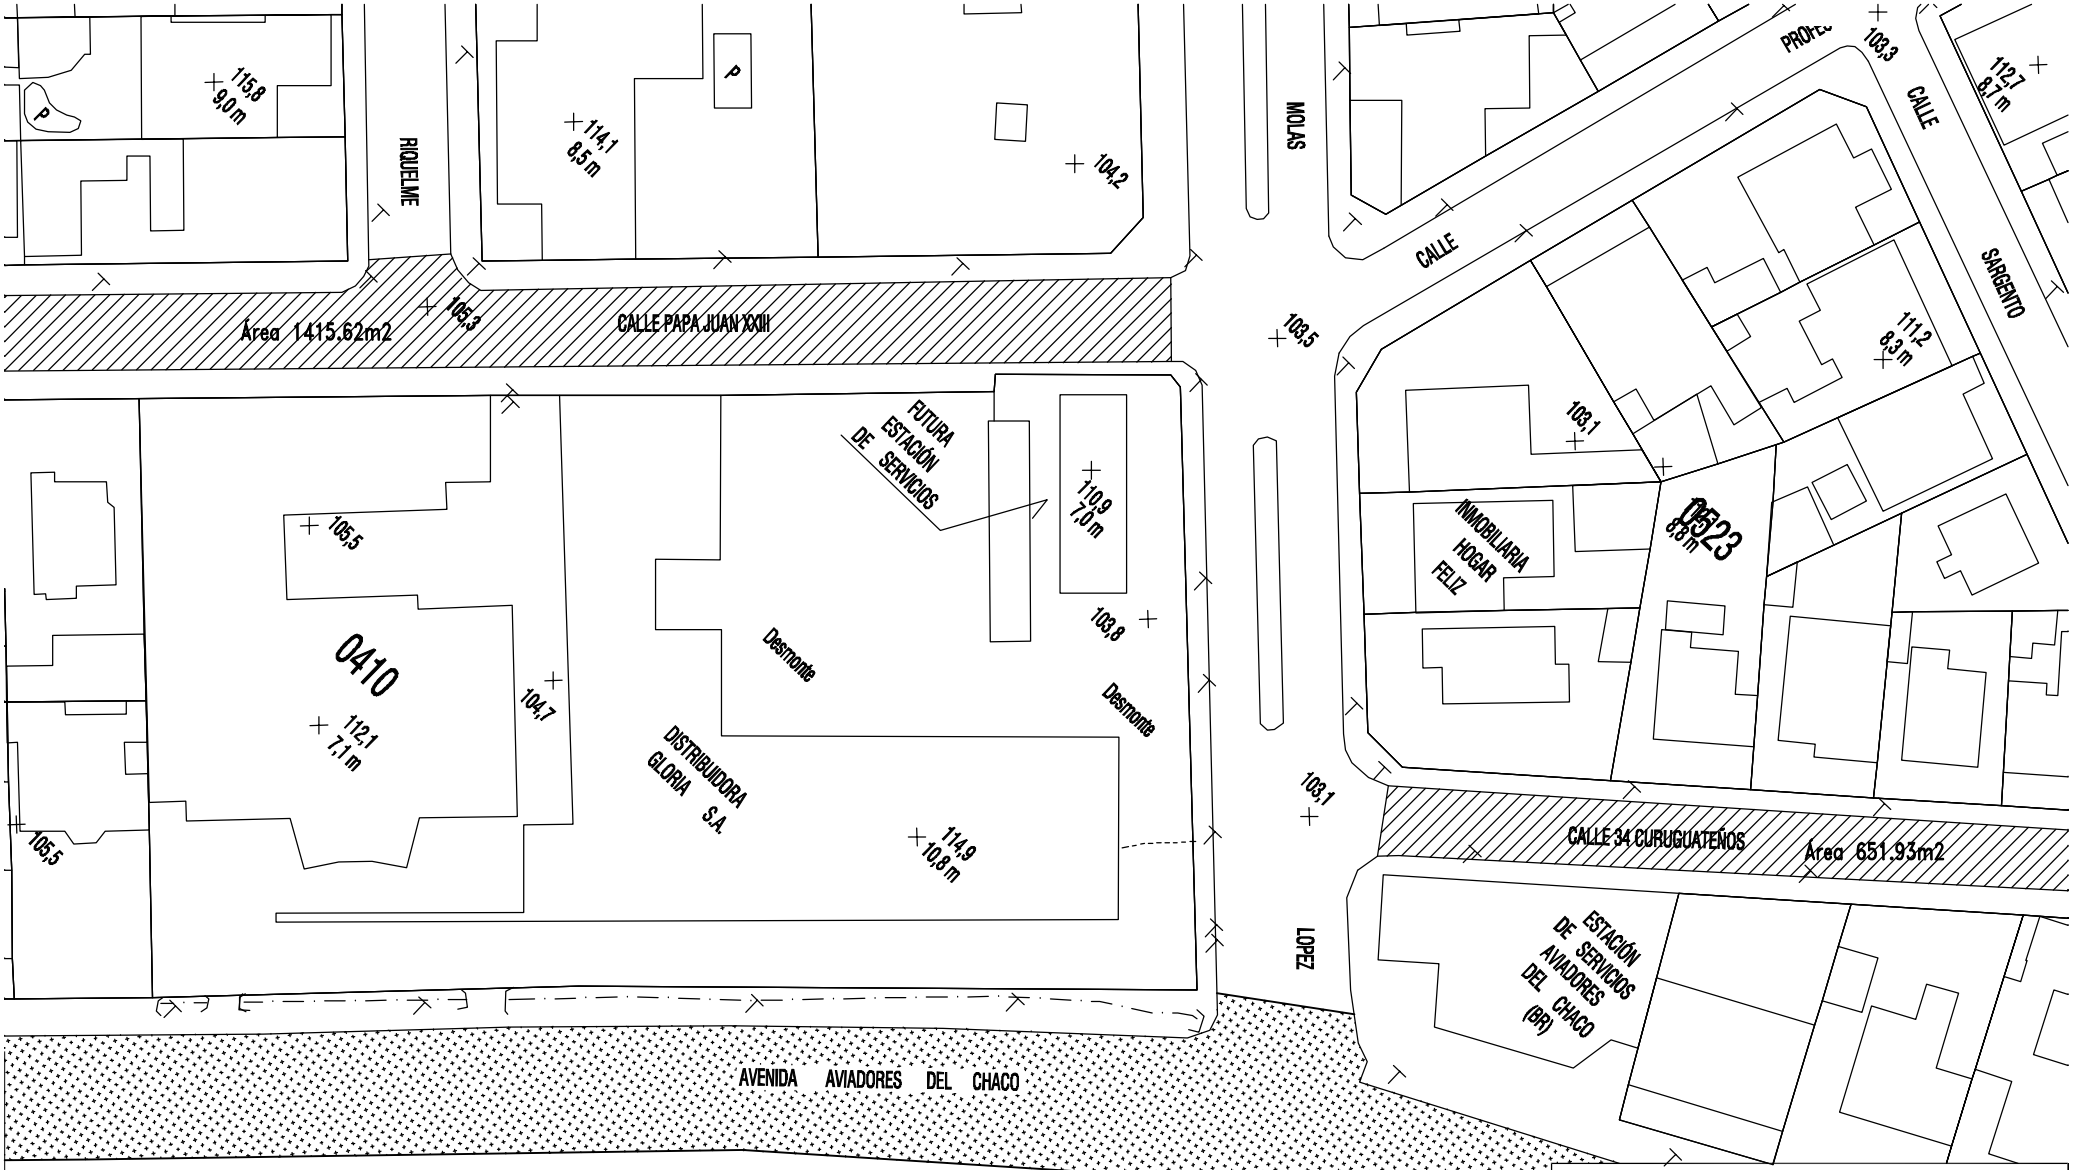

REFERENCIAS

REGULARIZACIÓN ASFÁTICA PROYECTADA

PAVIMENTO ASFÁLTICO EXISTENTE

MUNICIPALIDAD DE ASUNCIÓN

Econ. Arnaldo Samaniego
Intendente

Ing. Genaro Cristaldo, Director General
Dirección General de Obras

PROYECTO: MEJORAMIENTO VIAL DE LA Av. SANTA TERESA Y OTRAS CALLE

TRAMO: PAPA JUAN XXIII entre NARCISO R. COLMÁN y Av. Dr. MOLAS LÓPEZ
TRAMO: 34 CURUGUATEÑOS entre Av. Dr. MOLAS LÓPEZ y FONTAO MEZA
TRAMO: FONTAO MEZA entre 34 CURUGUATEÑOS y Av. AVIADORES DEL CHAC

Ing. Germán Fleitas, Director
Dirección de Obras Municipales

MAYO 2011
LÁMINA Nº 2

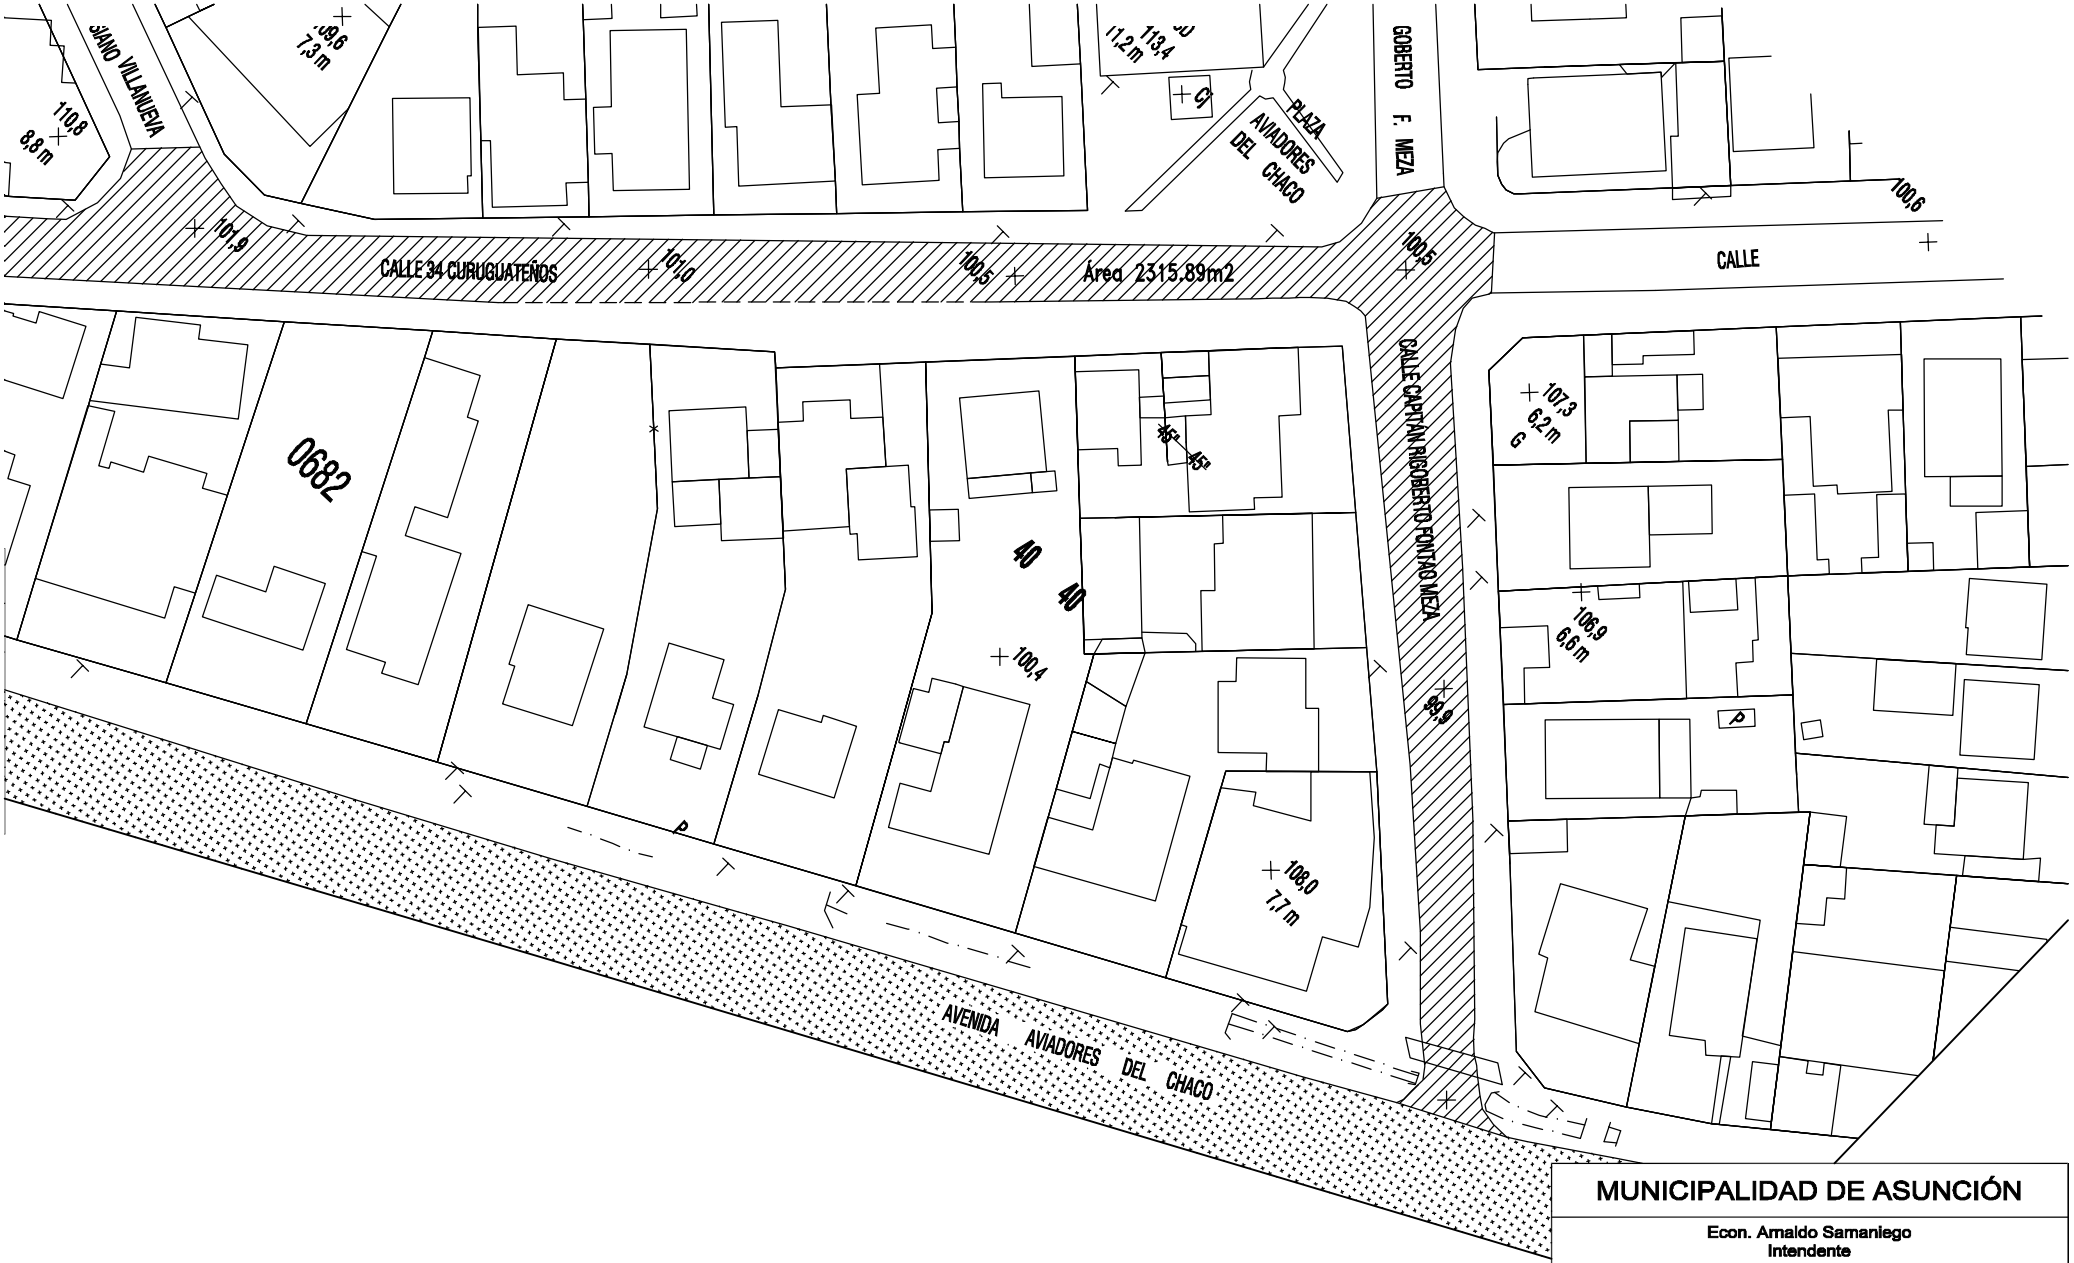

REFERENCIAS

REGULARIZACIÓN ASFÁTICA PROYECTADA

PAVIMENTO ASFÁLTICO EXISTENTE

MUNICIPALIDAD DE ASUNCIÓN

Econ. Arnaldo Samaniego
Intendente

Ing. Genaro Cristaldo, Director General
Dirección General de Obras

PROYECTO: MEJORAMIENTO VIAL DE LA Av. SANTA TERESA Y OTRAS CALLE

TRAMO: PAPA JUAN XXIII entre NARCISO R. COLMÁN y Av. Dr. MOLAS LÓPEZ
TRAMO: 34 CURUGUATEÑOS entre Av. Dr. MOLAS LÓPEZ y FONTAO MEZA
TRAMO: FONTAO MEZA entre 34 CURUGUATEÑOS y Av. AVIADORES DEL CHAC

Ing. Germán Fleitas, Director
Dirección de Obras Municipales

MAYO 2011
LÁMINA Nº 3

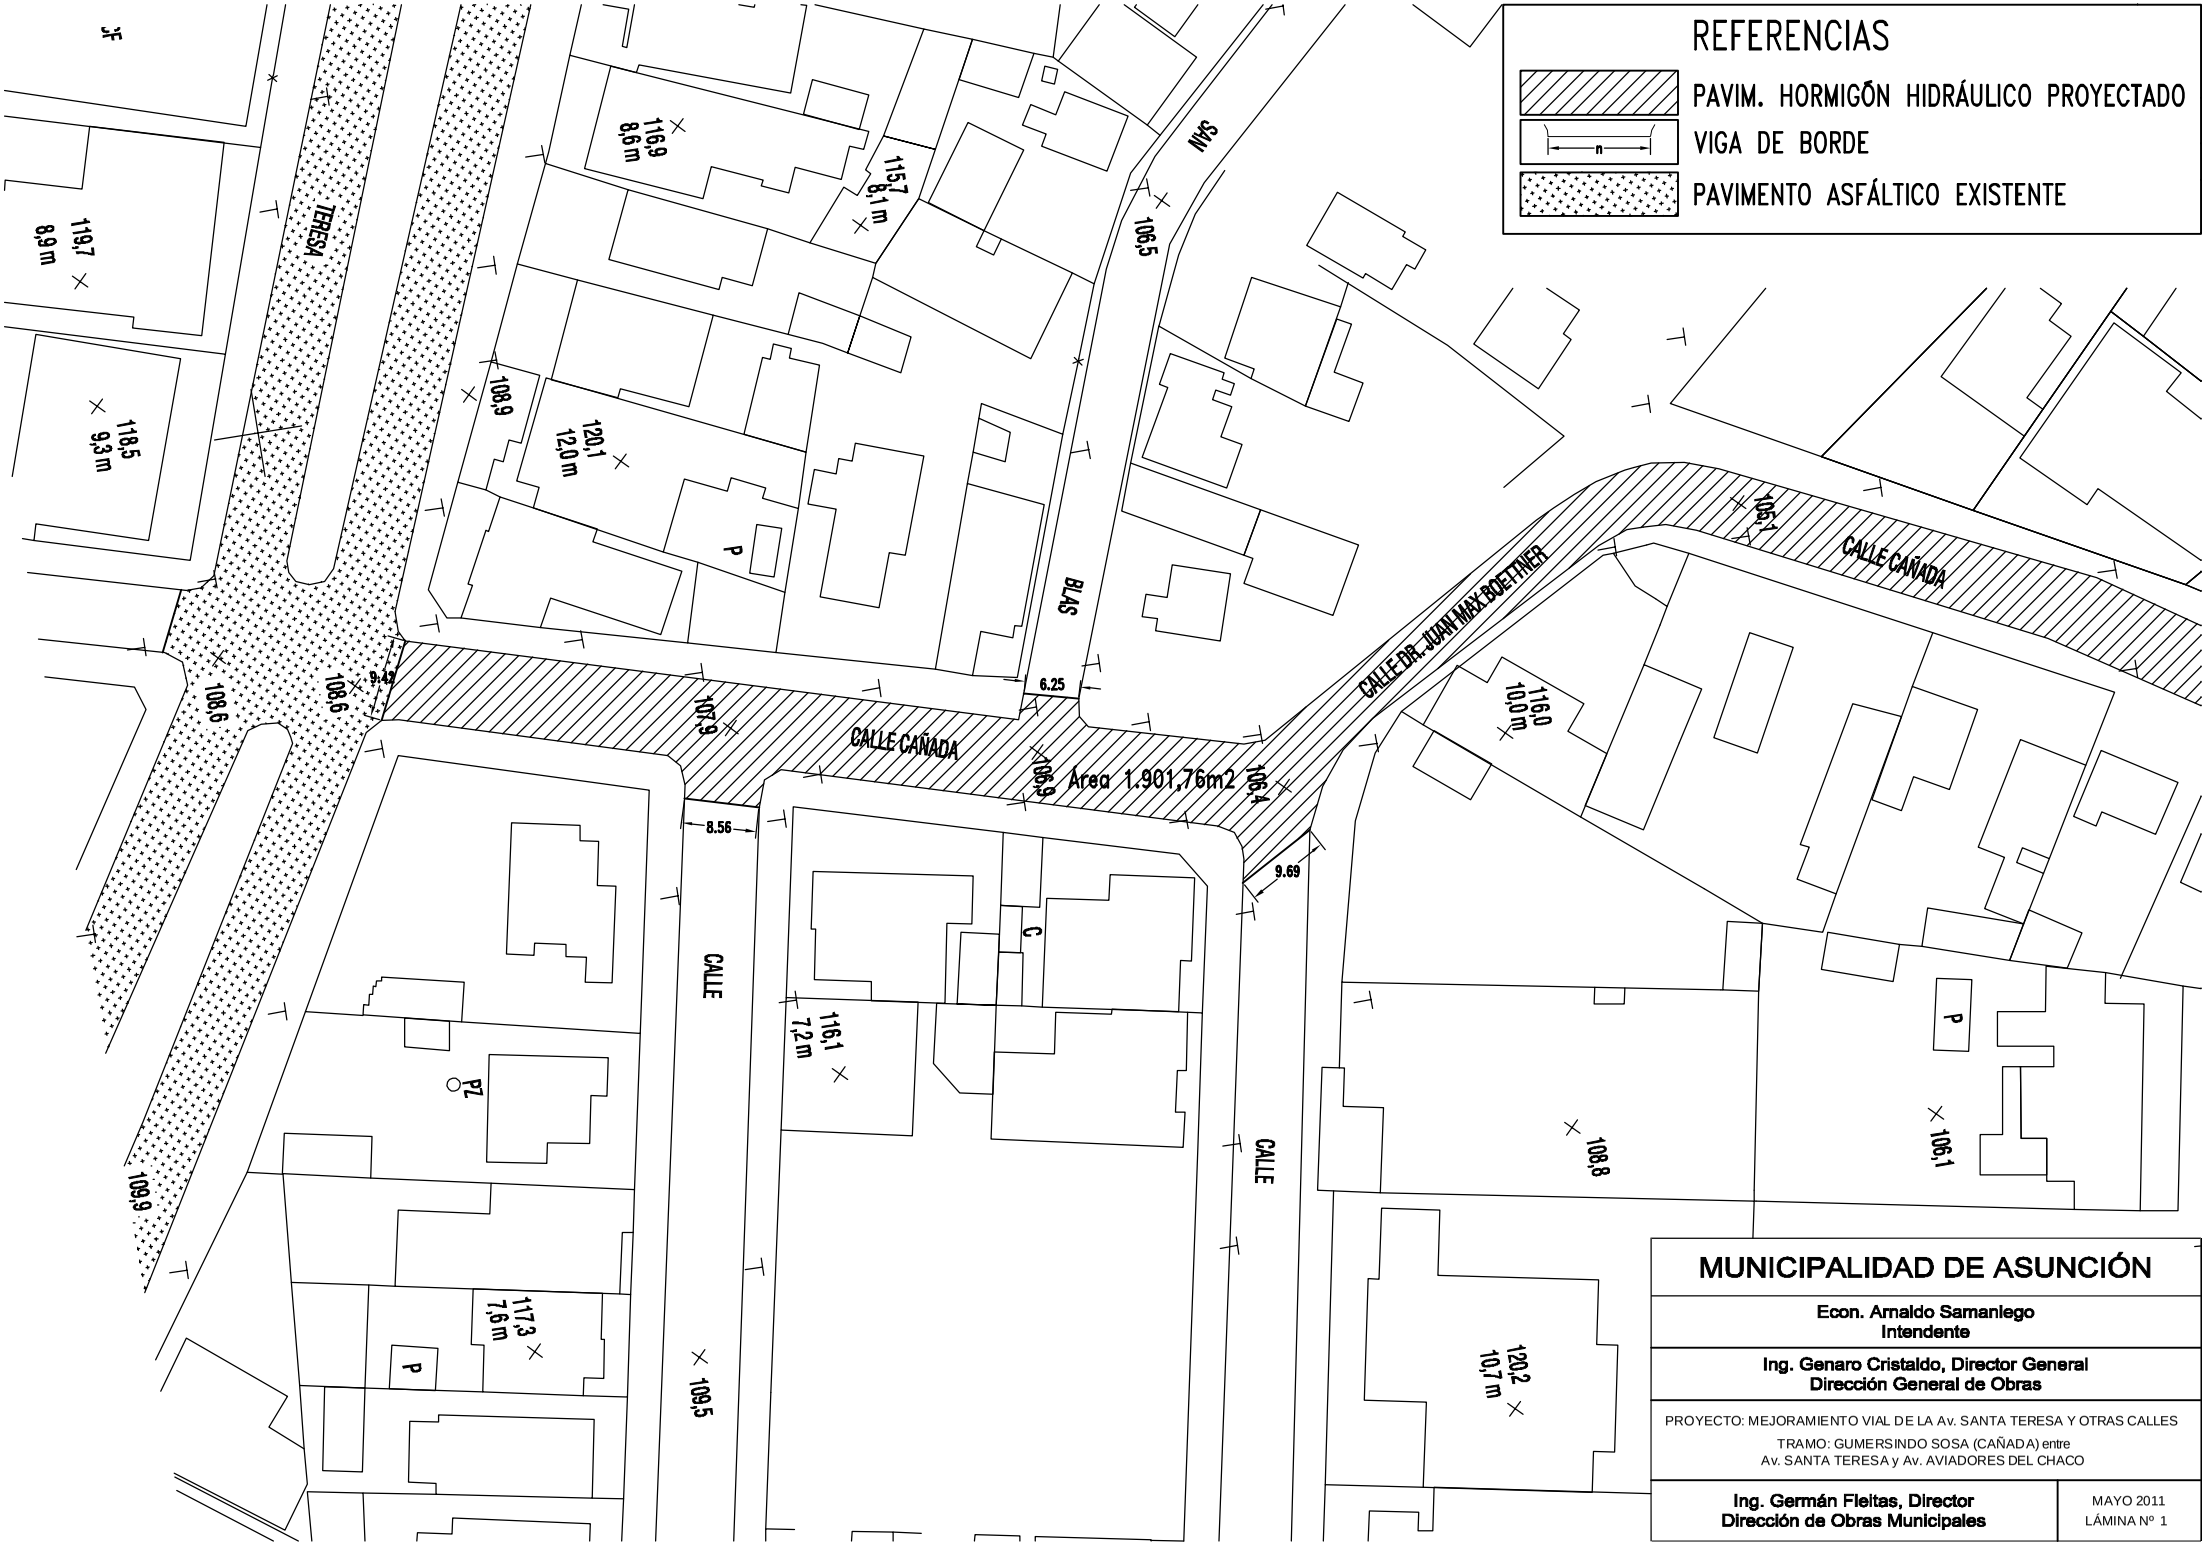
REFERENCIAS
PAVIM. HORMIGÓN HIDRÁULICO PROYECTADO
VIGA DE BORDE
PAVIMENTO ASFÁLTICO EXISTENTE
TERESA
BLAS
CALLE CAÑADA
CALLE DR. JUAN MAX BOETTNER
CALLE
Area 1.901,76m2
6.25
8.56
9.69
9.42
119,7
8,9 m
118,5
9,3 m
116,9
8,6 m
115,7
8,1 m
120,1
12,0 m
108,9
108,6
109,9
107,9
106,9
106,4
106,5
105,1
116,0
10,0 m
116,1
7,2 m
117,3
7,6 m
109,5
108,8
106,1
120,2
10,7 m
P
C
PZ
MUNICIPALIDAD DE ASUNCIÓN
Econ. Arnaldo Samaniego
Intendente
Ing. Genaro Cristaldo, Director General
Dirección General de Obras
PROYECTO: MEJORAMIENTO VIAL DE LA Av. SANTA TERESA Y OTRAS CALLES
TRAMO: GUMERSINDO SOSA (CAÑADA) entre
Av. SANTA TERESA y Av. AVIADORES DEL CHACO
Ing. Germán Fleitas, Director
Dirección de Obras Municipales
MAYO 2011
LÁMINA Nº 1

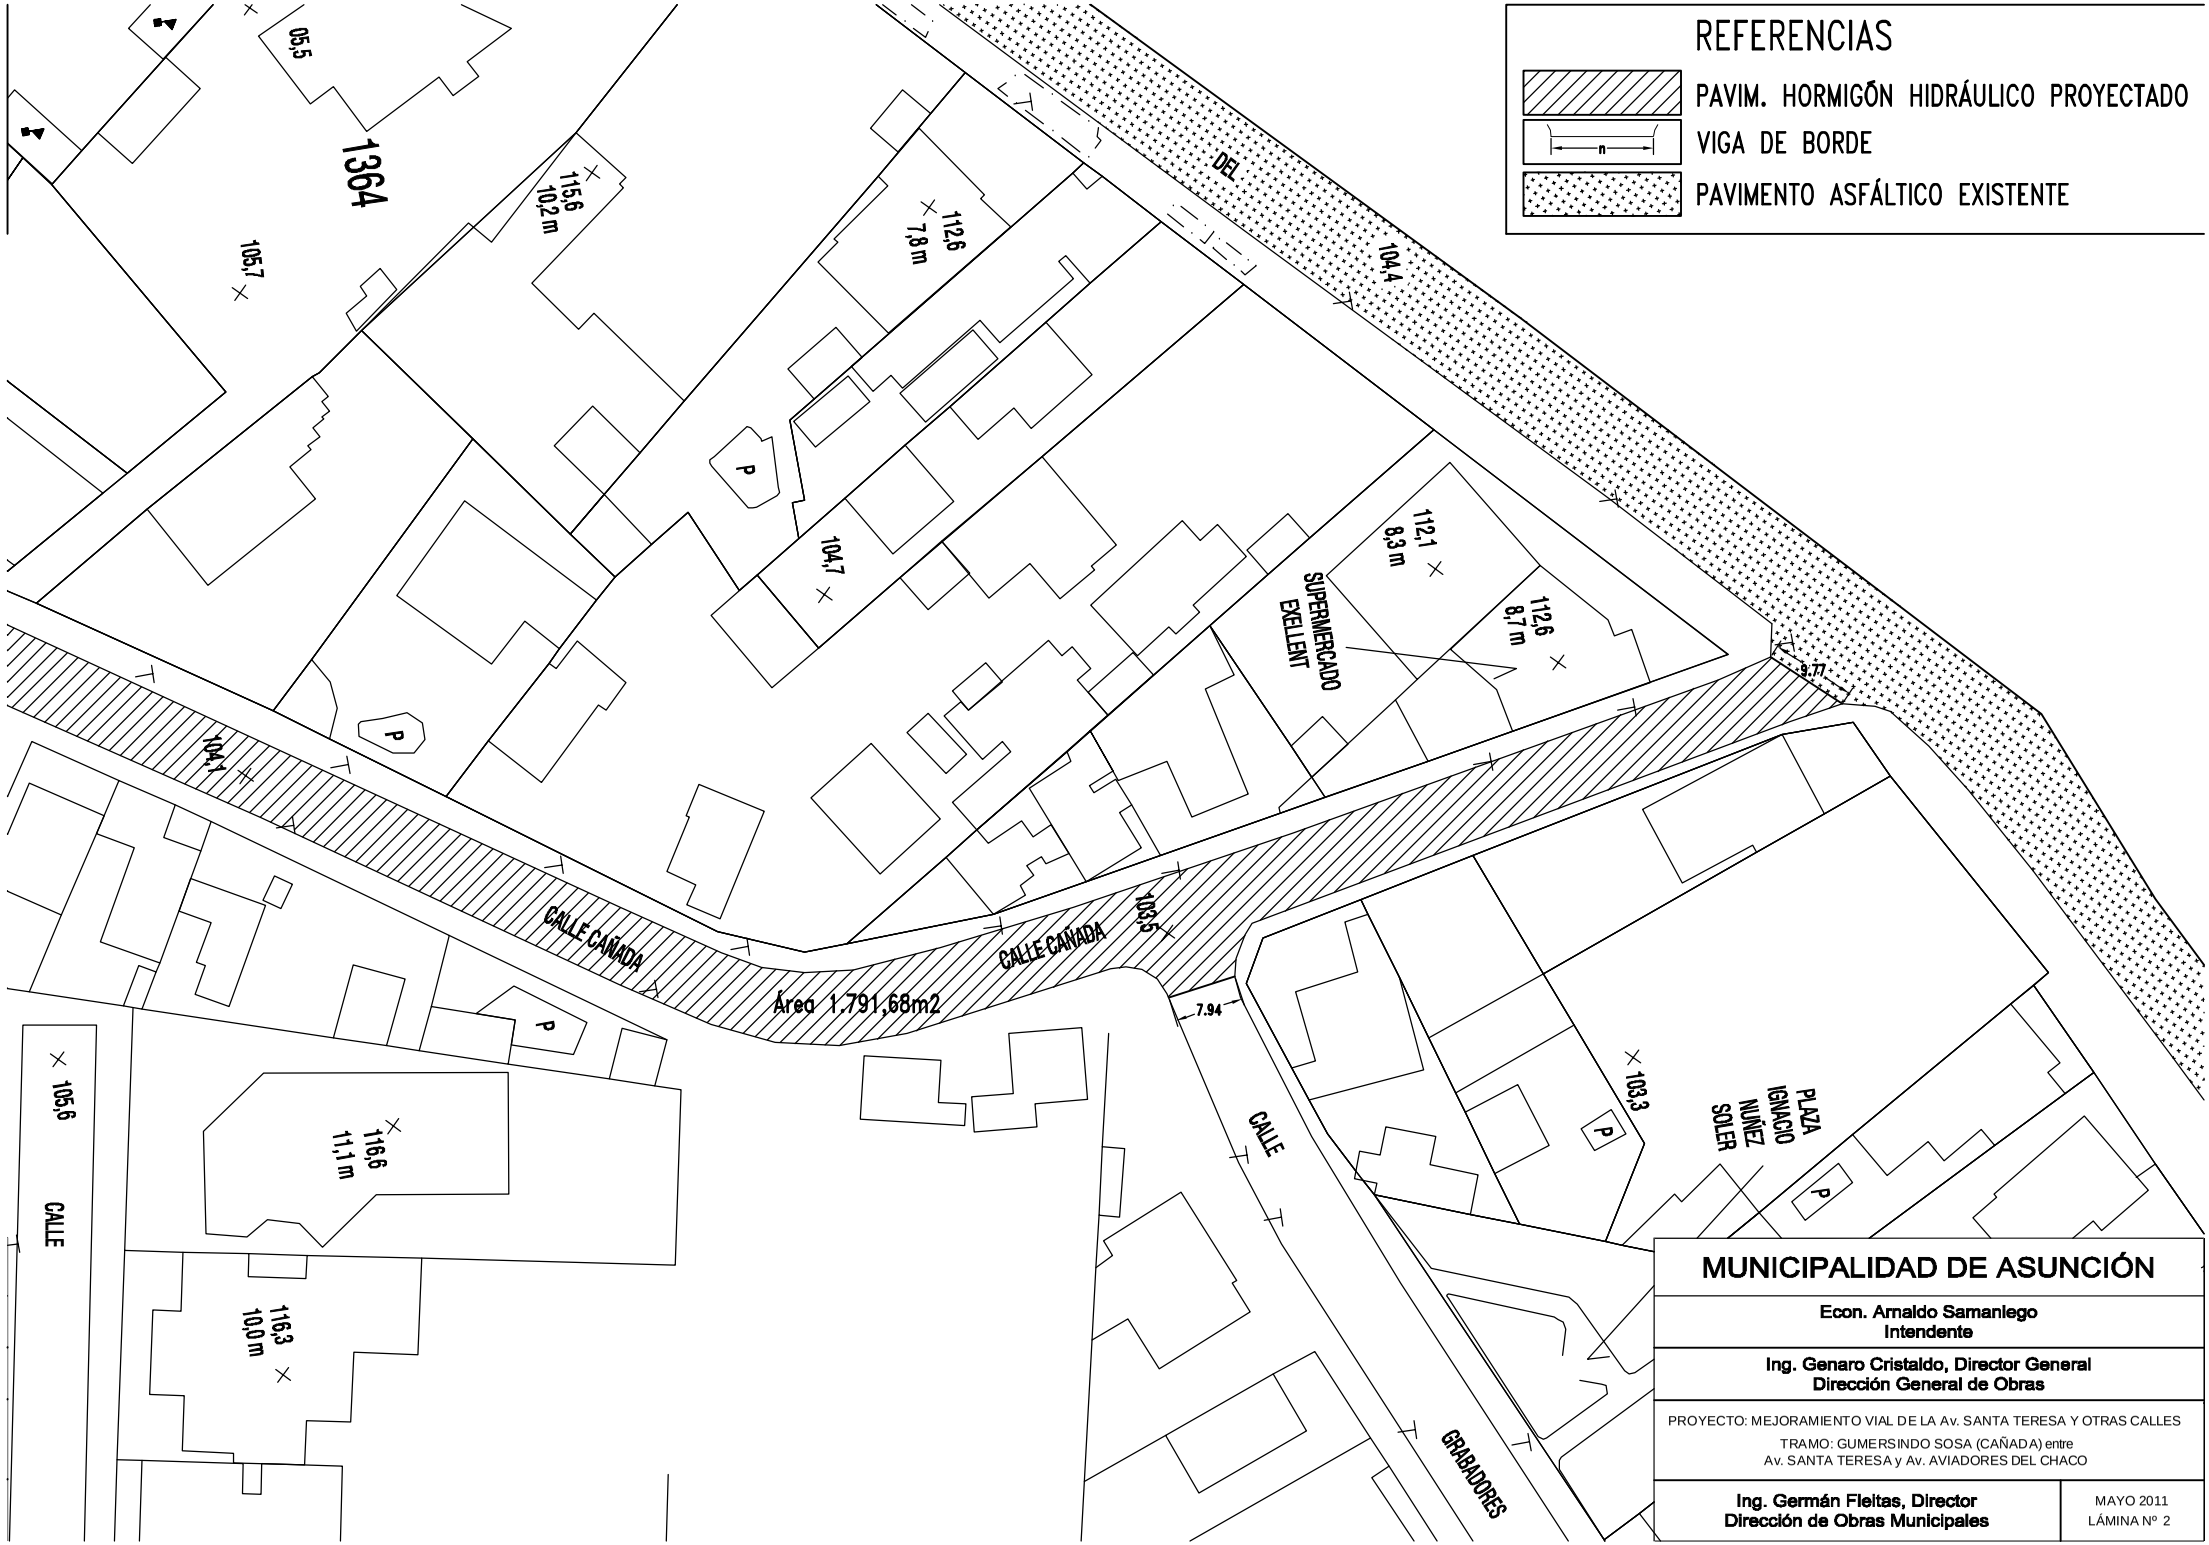

MUNICIPALIDAD DE ASUNCIÓN

Econ. Arnaldo Samaniego
Intendente

Ing. Genaro Cristaldo, Director General
Dirección General de Obras

PROYECTO: MEJORAMIENTO VIAL DE LA Av. SANTA TERESA Y OTRAS CALLES

TRAMO: GUMERSINDO SOSA (CAÑADA) entre
Av. SANTA TERESA y Av. AVIADORES DEL CHACO

Ing. Germán Fleitas, Director
Dirección de Obras Municipales

MAYO 2011
LÁMINA Nº 2

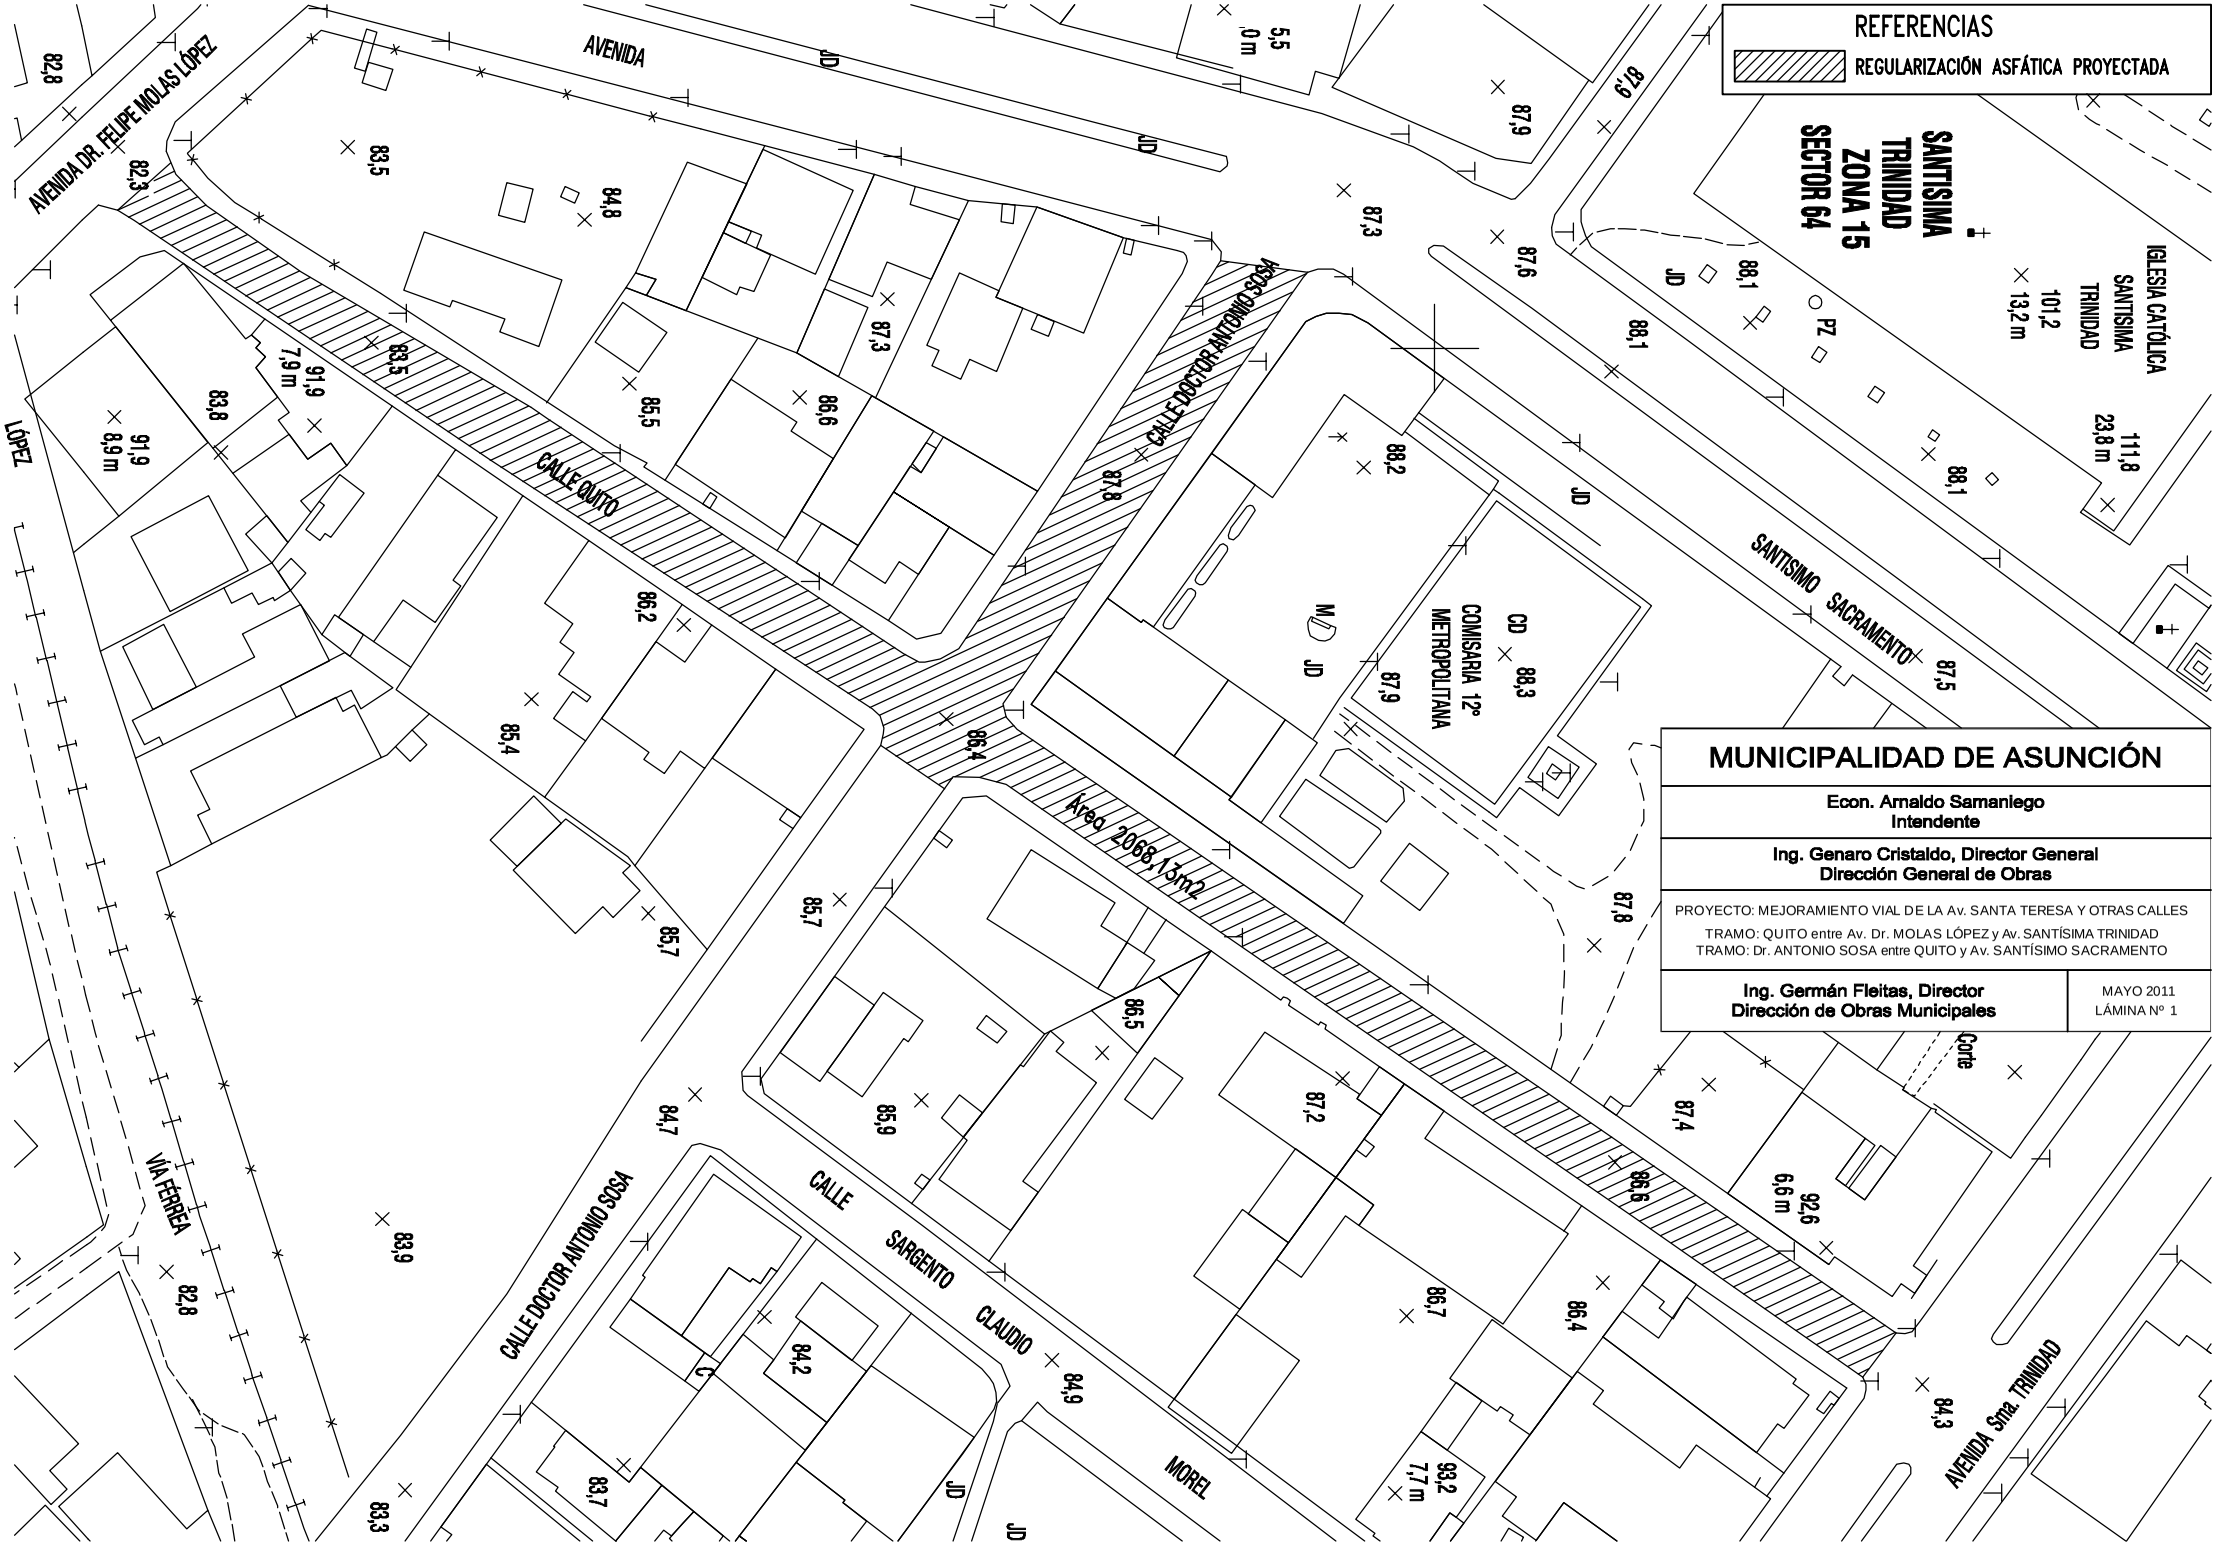
REFERENCIAS
REGULARIZACIÓN ASFÁTICA PROYECTADA
SANTISIMA TRINIDAD ZONA 15 SECTOR 64
IGLESIA CATÓLICA SANTISIMA TRINIDAD
AVENIDA DR. FELIPE MOLAS LÓPEZ
AVENIDA
CALLE QUITO
CALLE DOCTOR ANTONIO SOSA
SANTISIMO SACRAMENTO
COMISARIA 12° METROPOLITANA
Área 2068,13m2
CALLE SARGENTO CLAUDIO MOREL
VÍA FÉRREA
AVENIDA Sma. TRINIDAD
Corte
MUNICIPALIDAD DE ASUNCIÓN
Econ. Arnaldo Samaniego
Intendente
Ing. Genaro Cristaldo, Director General
Dirección General de Obras
PROYECTO: MEJORAMIENTO VIAL DE LA Av. SANTA TERESA Y OTRAS CALLES
TRAMO: QUITO entre Av. Dr. MOLAS LÓPEZ y Av. SANTÍSIMA TRINIDAD
TRAMO: Dr. ANTONIO SOSA entre QUITO y Av. SANTÍSIMO SACRAMENTO
Ing. Germán Fleitas, Director
Dirección de Obras Municipales
MAYO 2011
LÁMINA Nº 1

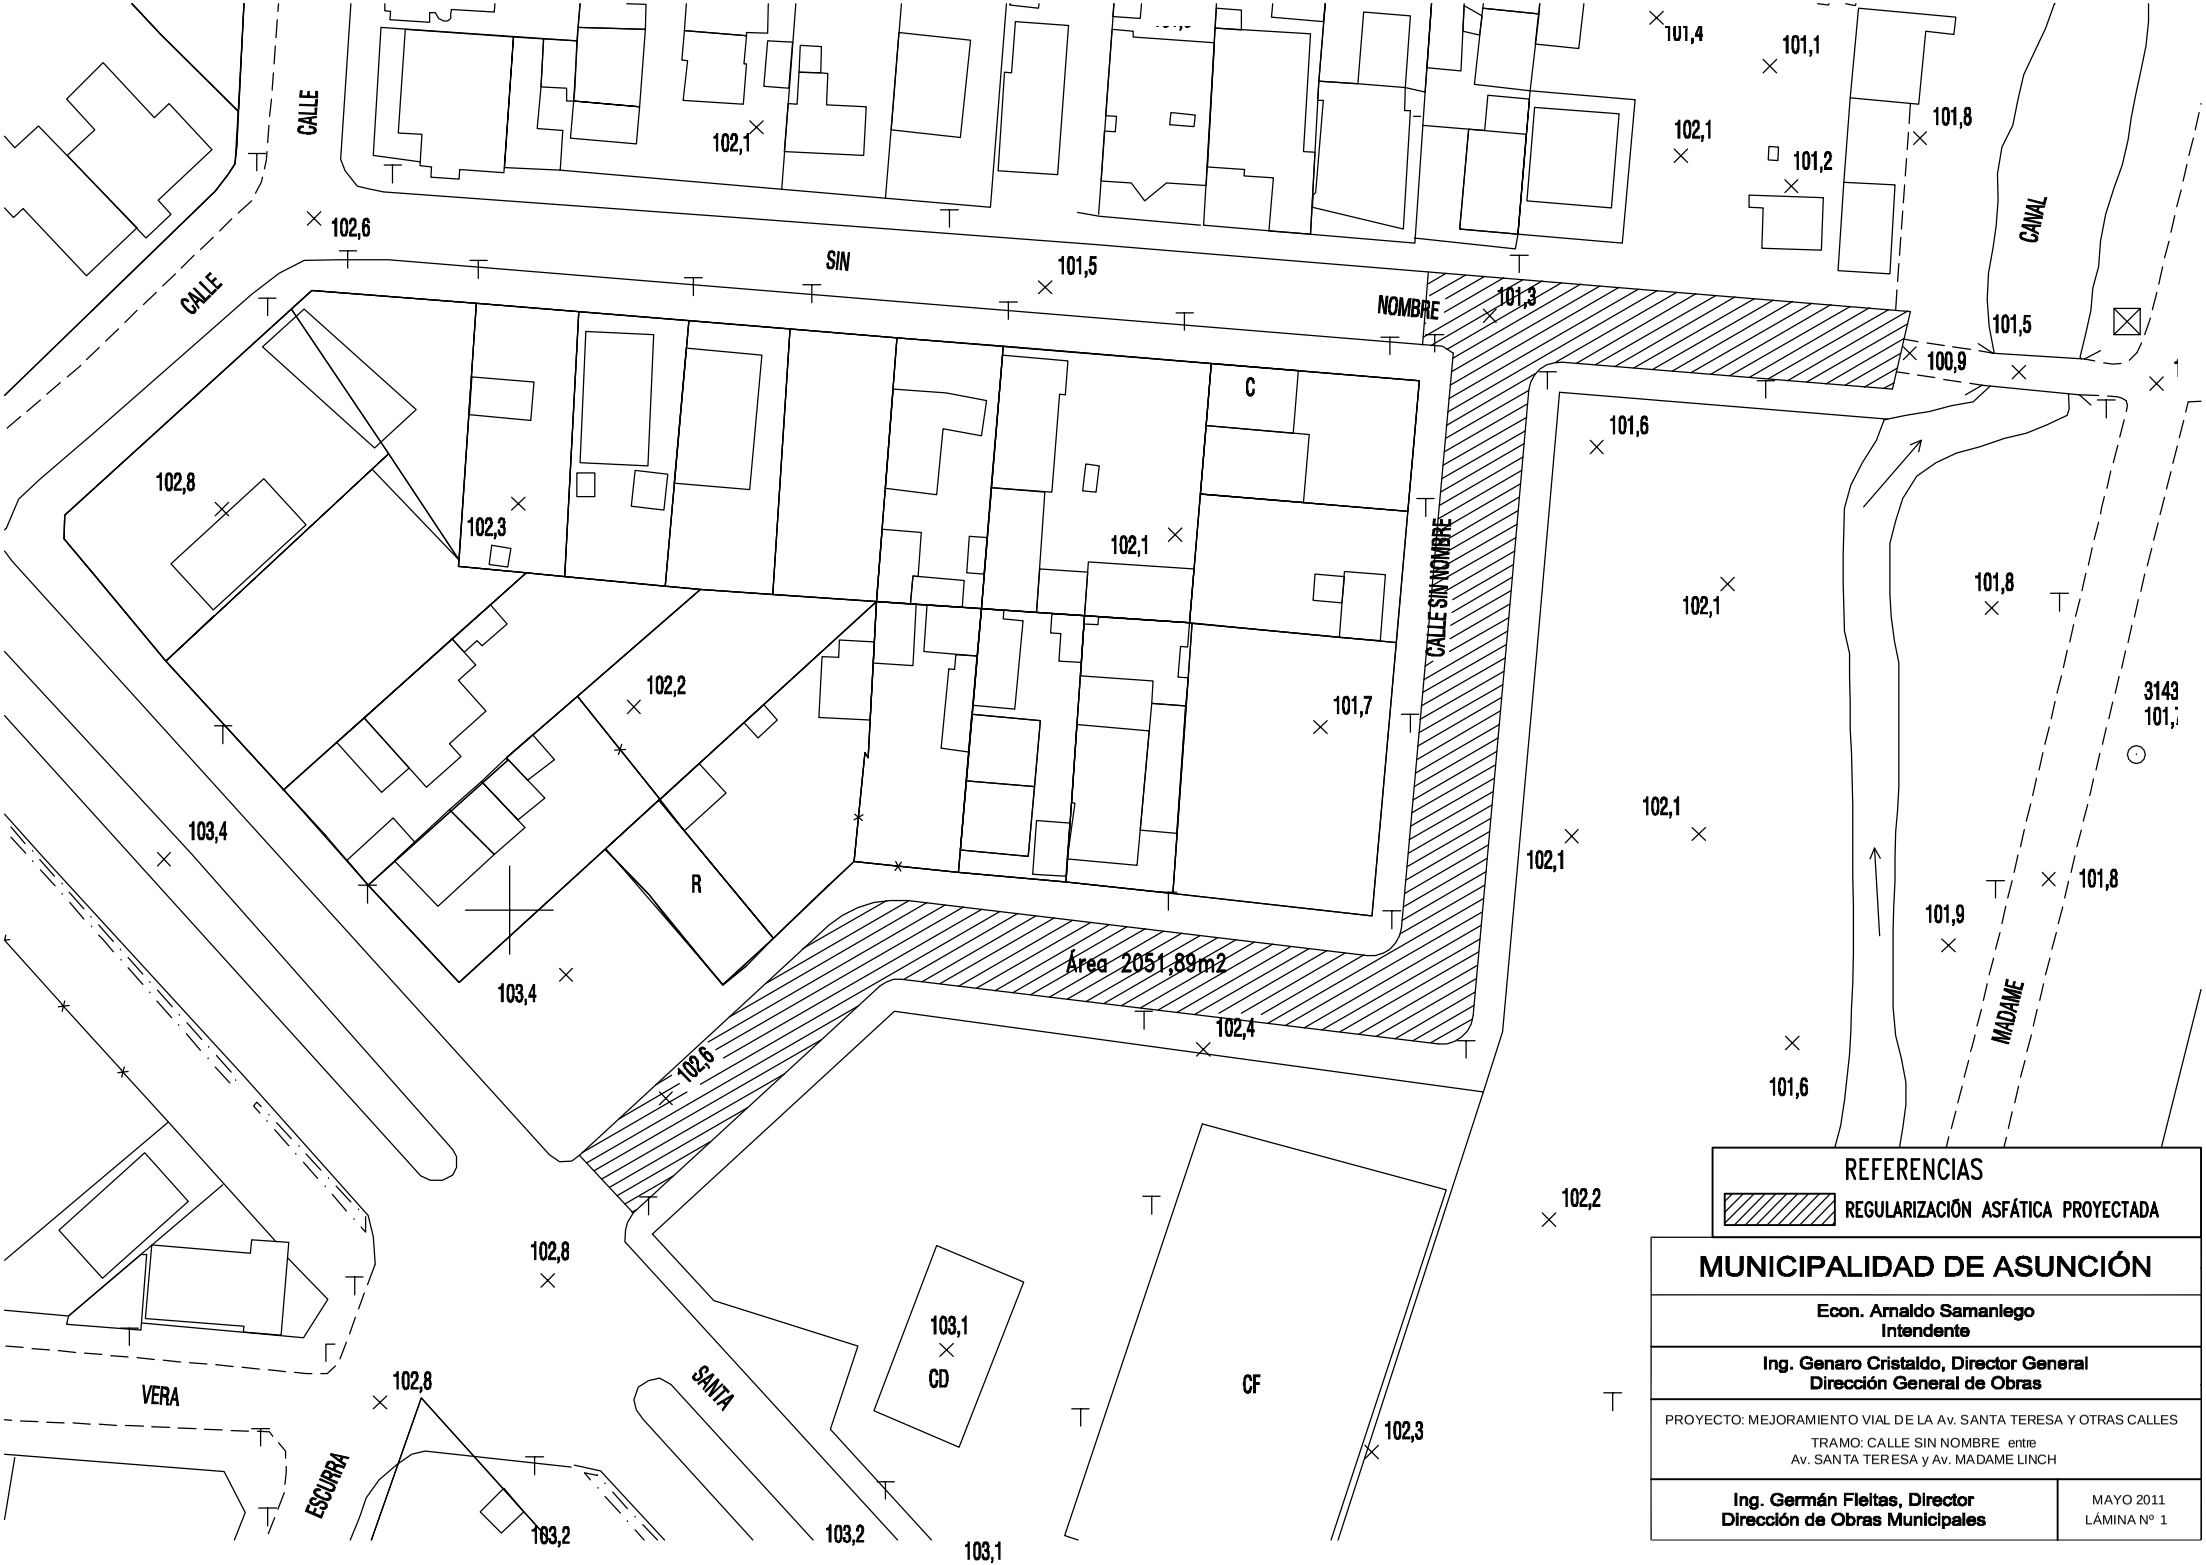

REFERENCIAS

REGULARIZACIÓN ASFÁTICA PROYECTADA

MUNICIPALIDAD DE ASUNCIÓN

Econ. Arnaldo Samaniego
Intendente

Ing. Genaro Cristaldo, Director General
Dirección General de Obras

PROYECTO: MEJORAMIENTO VIAL DE LA Av. SANTA TERESA Y OTRAS CALLES

TRAMO: CALLE SIN NOMBRE entre
Av. SANTA TERESA y Av. MADAME LINCH

Ing. Germán Fleitas, Director
Dirección de Obras Municipales

MAYO 2011
LÁMINA Nº 1

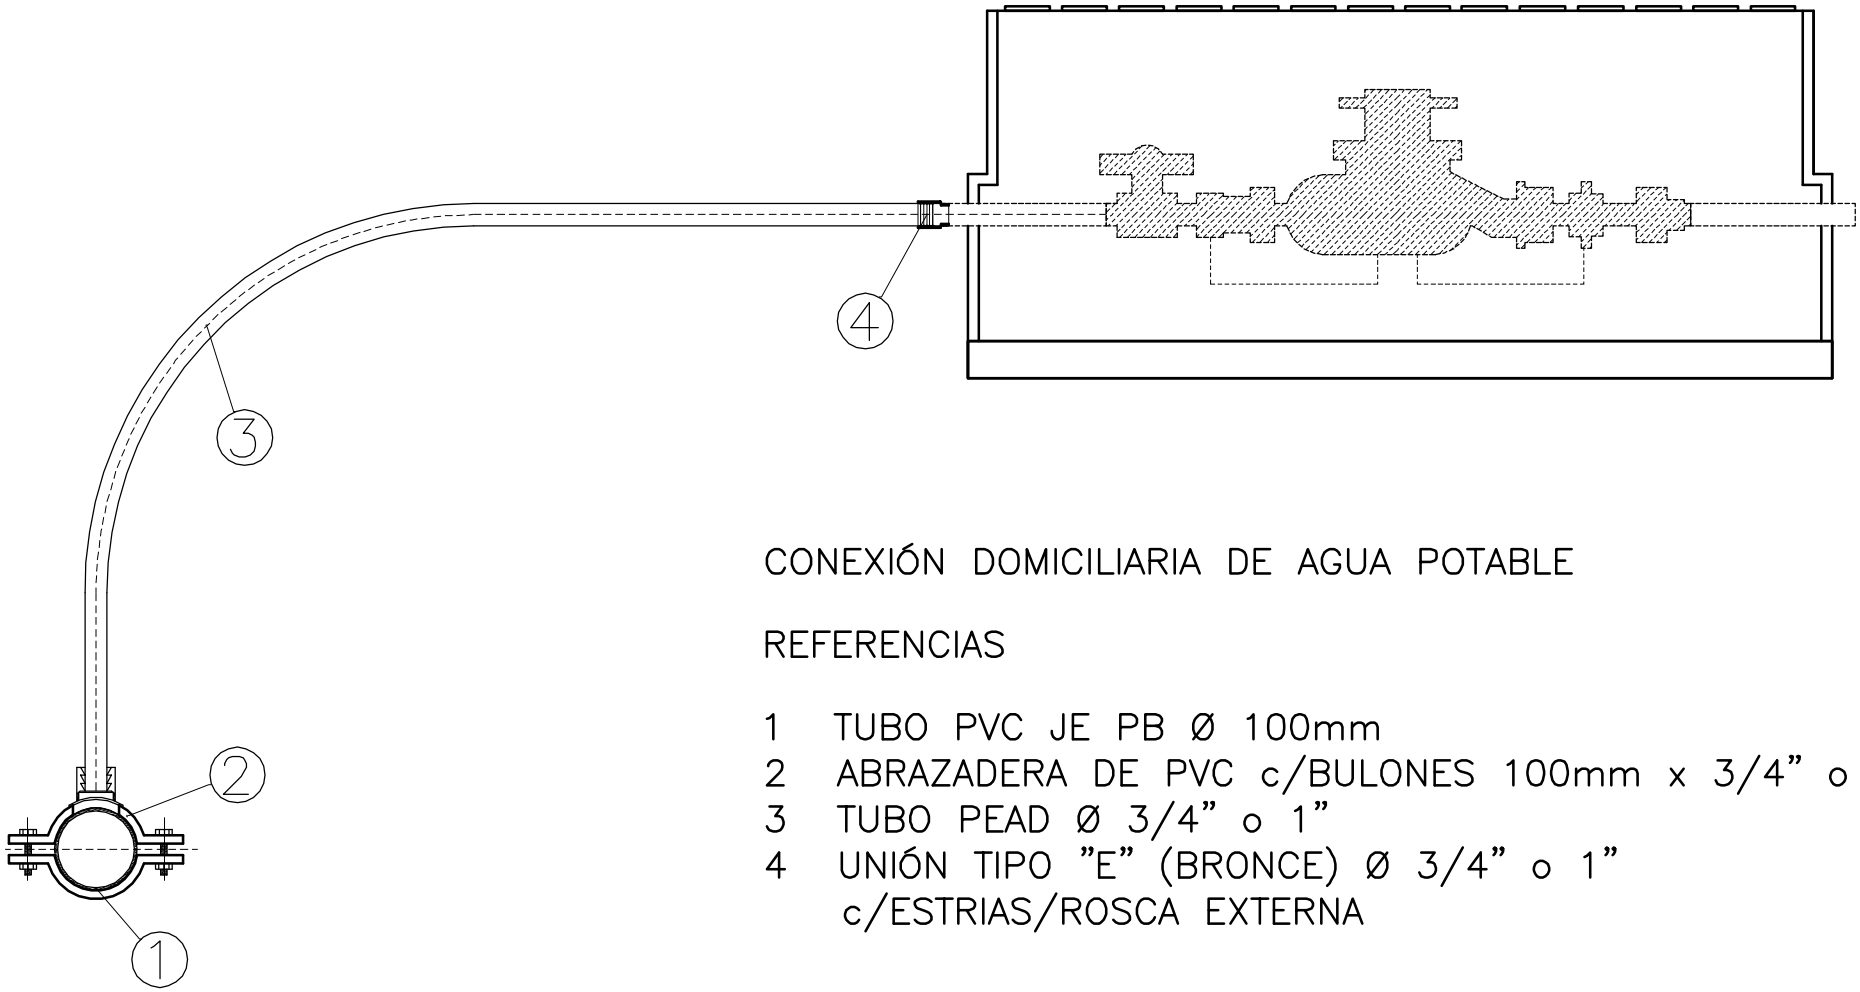

CONEXIÓN DOMICILIARIA DE AGUA POTABLE

REFERENCIAS

1 TUBO PVC JE PB Ø 100mm
2 ABRAZADERA DE PVC c/BULONES 100mm x 3/4" o 1"
3 TUBO PEAD Ø 3/4" o 1"
4 UNIÓN TIPO "E" (BRONCE) Ø 3/4" o 1"
c/ESTRIAS/ROSCA EXTERNA

essap
EMPRESA DE SERVICIOS SANITARIOS DEL PARAGUAY S.A.

CONEXIONES DOMICILIARIAS

TIPOS DE DERIVACIONES DE LA RED DE DISTRIBUCIÓN A CONEXIÓN DOMICILIARIA

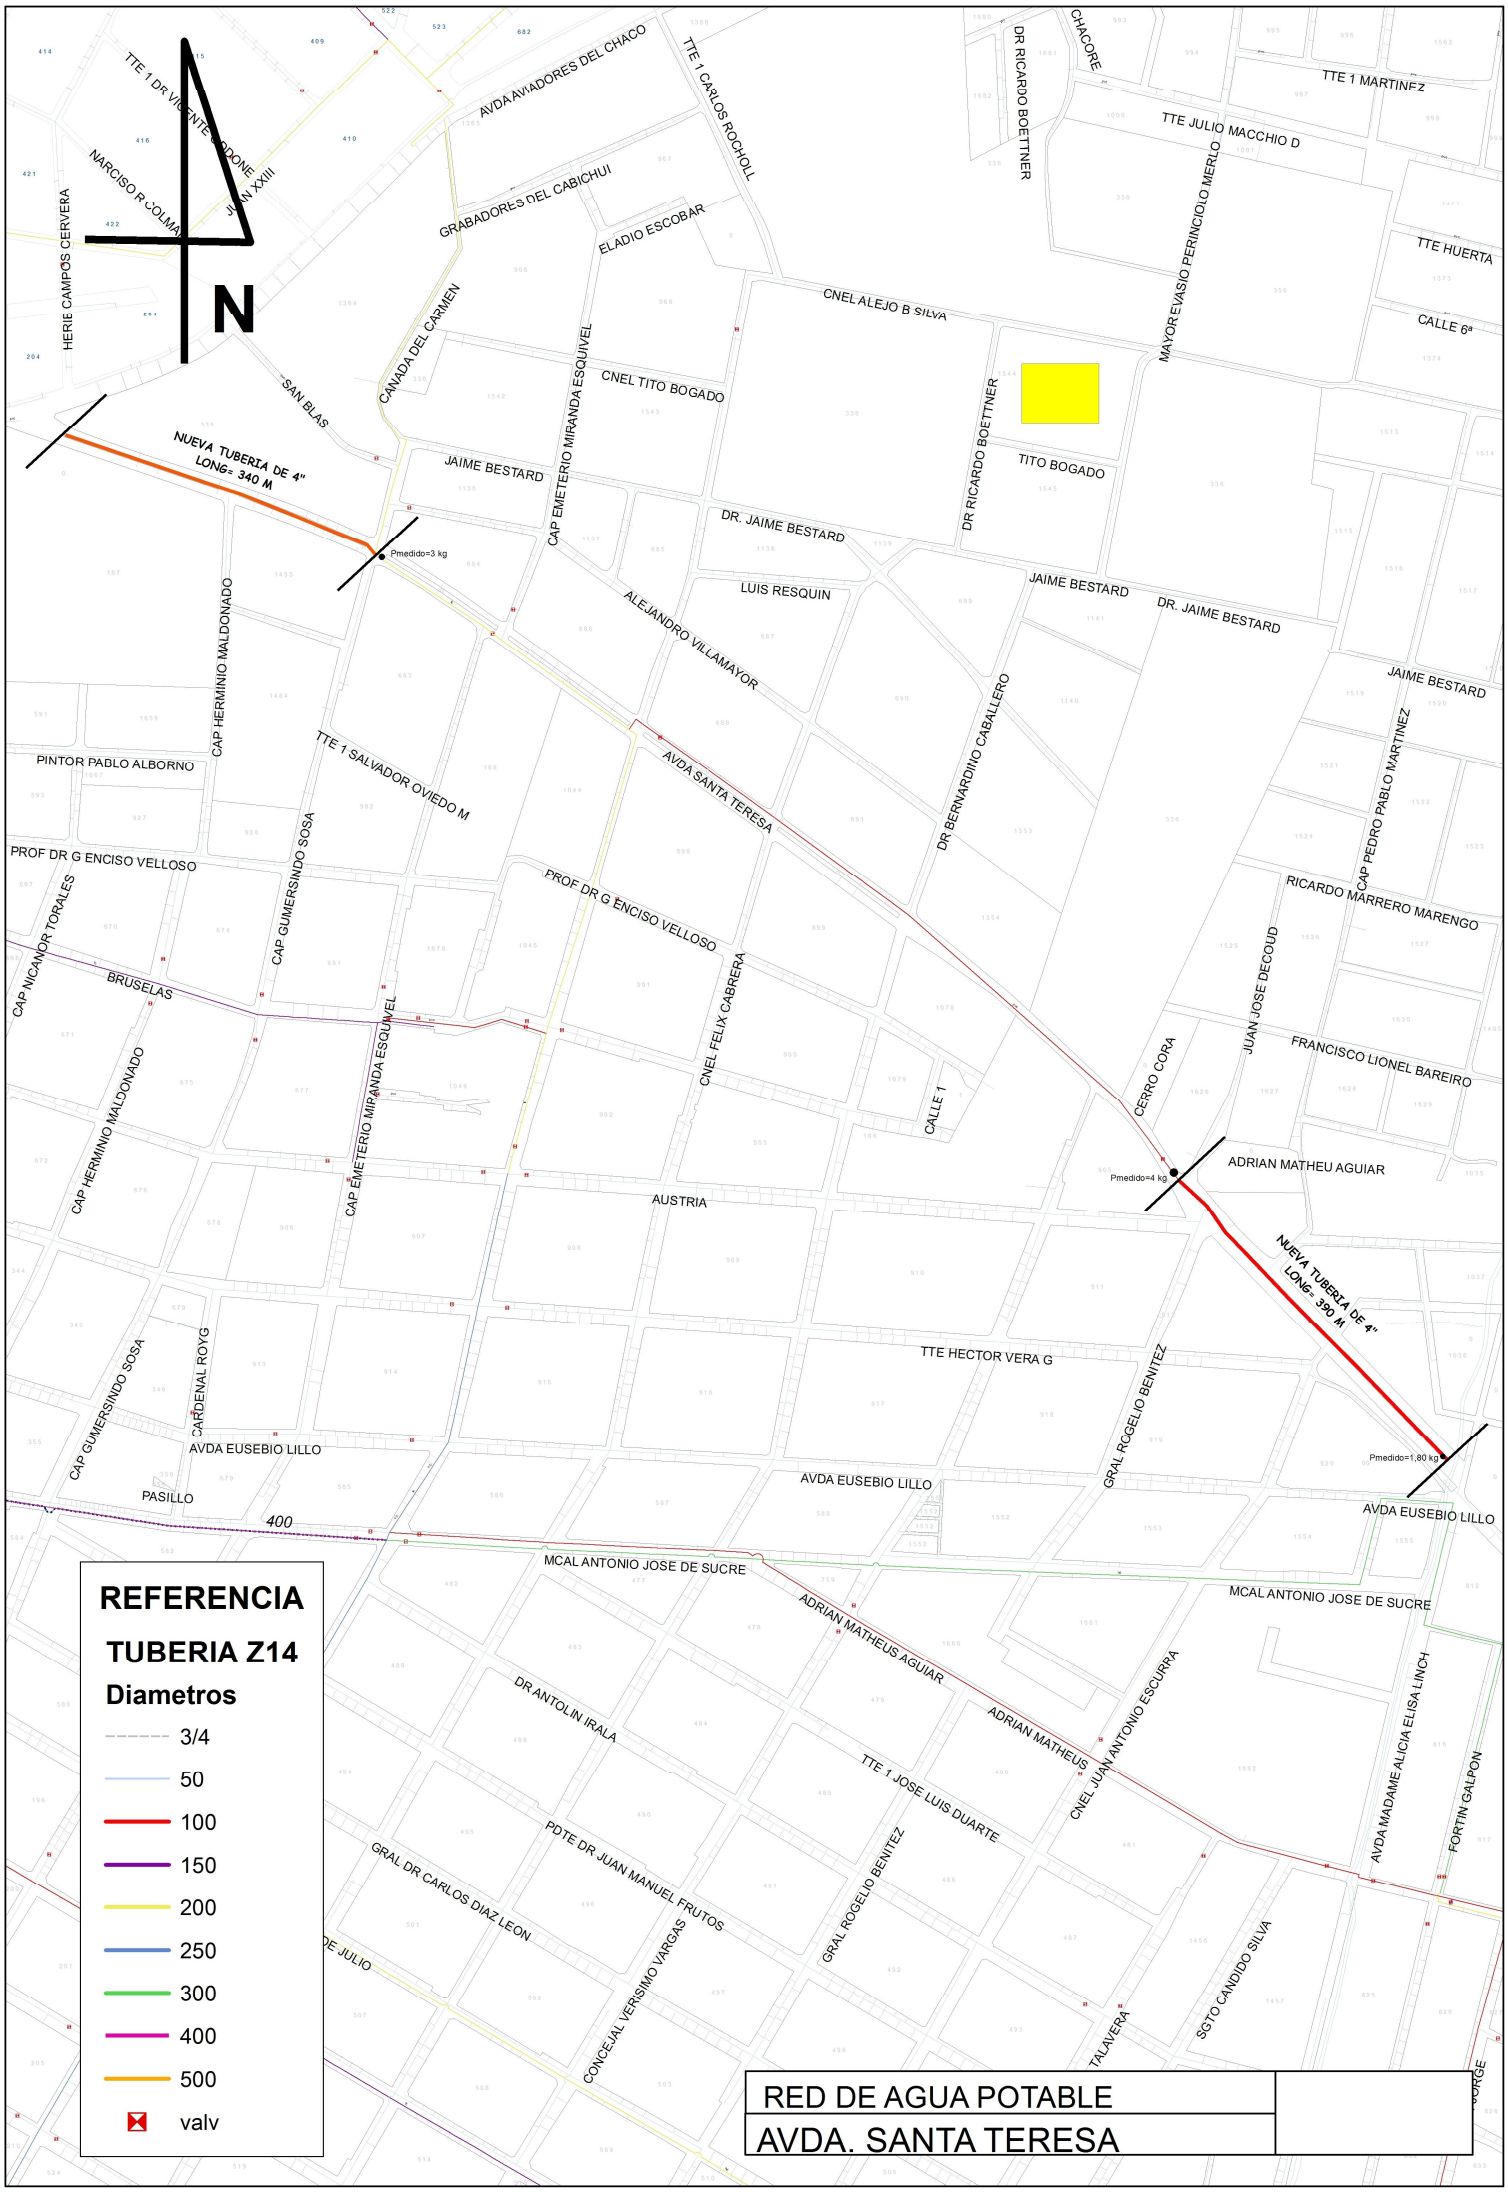
N
TTE 1 DR VICENTE ASDONE
NARCISO R COLMA
S JUAN XXIII
HERIE CAMPOS CERVERA
AVDA AVIADORES DEL CHACO
TTE 1 CARLOS ROCHOLL
GRABADORES DEL CABICHUI
ELADIO ESCOBAR
DR RICARDO BOETTNER
CHACORE
TTE 1 MARTINEZ
TTE JULIO MACCHIO D
MAYOR EVASIO PERINCIOLO MERLO
TTE HUERTA
CALLE 6ª
CNEL ALEJO B SILVA
CANADA DEL CARMEN
CAP EMETERIO MIRANDA ESQUIVEL
CNEL TITO BOGADO
SAN BLAS
NUEVA TUBERIA DE 4"
LONG= 340 M
JAIME BESTARD
TITO BOGADO
DR. JAIME BESTARD
Pmedido=3 kg
LUIS RESQUIN
ALEJANDRO VILLAMAYOR
CAP HERMINIO MALDONADO
PINTOR PADLO ALBORNO
TTE 1 SALVADOR OVIEDO M
AVDA SANTA TERESA
DR BERNARDINO CABALLERO
CAP PEDRO PABLO MARTINEZ
PROF DR G ENCISO VELLOSO
CAP GUMERSINDO SOSA
RICARDO MARRERO MARENGO
CAP NICANOR TORALES
BRUSELAS
CNEL FELIX CABRERA
JUAN JOSE DECOUD
FRANCISCO LIONEL BAREIRO
CALLE 1
CERRO CORA
ADRIAN MATHEU AGUIAR
Pmedido=4 kg
AUSTRIA
NUEVA TUBERIA DE 4"
LONG= 390 M
TTE HECTOR VERA G
CARDENAL ROYG
GRAL ROGELIO BENITEZ
AVDA EUSEBIO LILLO
PASILLO
400
Pmedido=1,80 kg
MCAL ANTONIO JOSE DE SUCRE
ADRIAN MATHEUS AGUIAR
DR ANTOLIN IRALA
ADRIAN MATHEUS
CNEL JUAN ANTONIO ESCURRA
TTE 1 JOSE LUIS DUARTE
AVDA MADAME ALICIA ELISA LINCH
FORTIN GALPON
PDTE DR JUAN MANUEL FRUTOS
GRAL DR CARLOS DIAZ LEON
CONCEJAL VERISIMO VARGAS
SGTO CANDIDO SILVA
TALAVERA
REFERENCIA
TUBERIA Z14
Diametros
3/4
50
100
150
200
250
300
400
500
valv
RED DE AGUA POTABLE
AVDA. SANTA TERESA

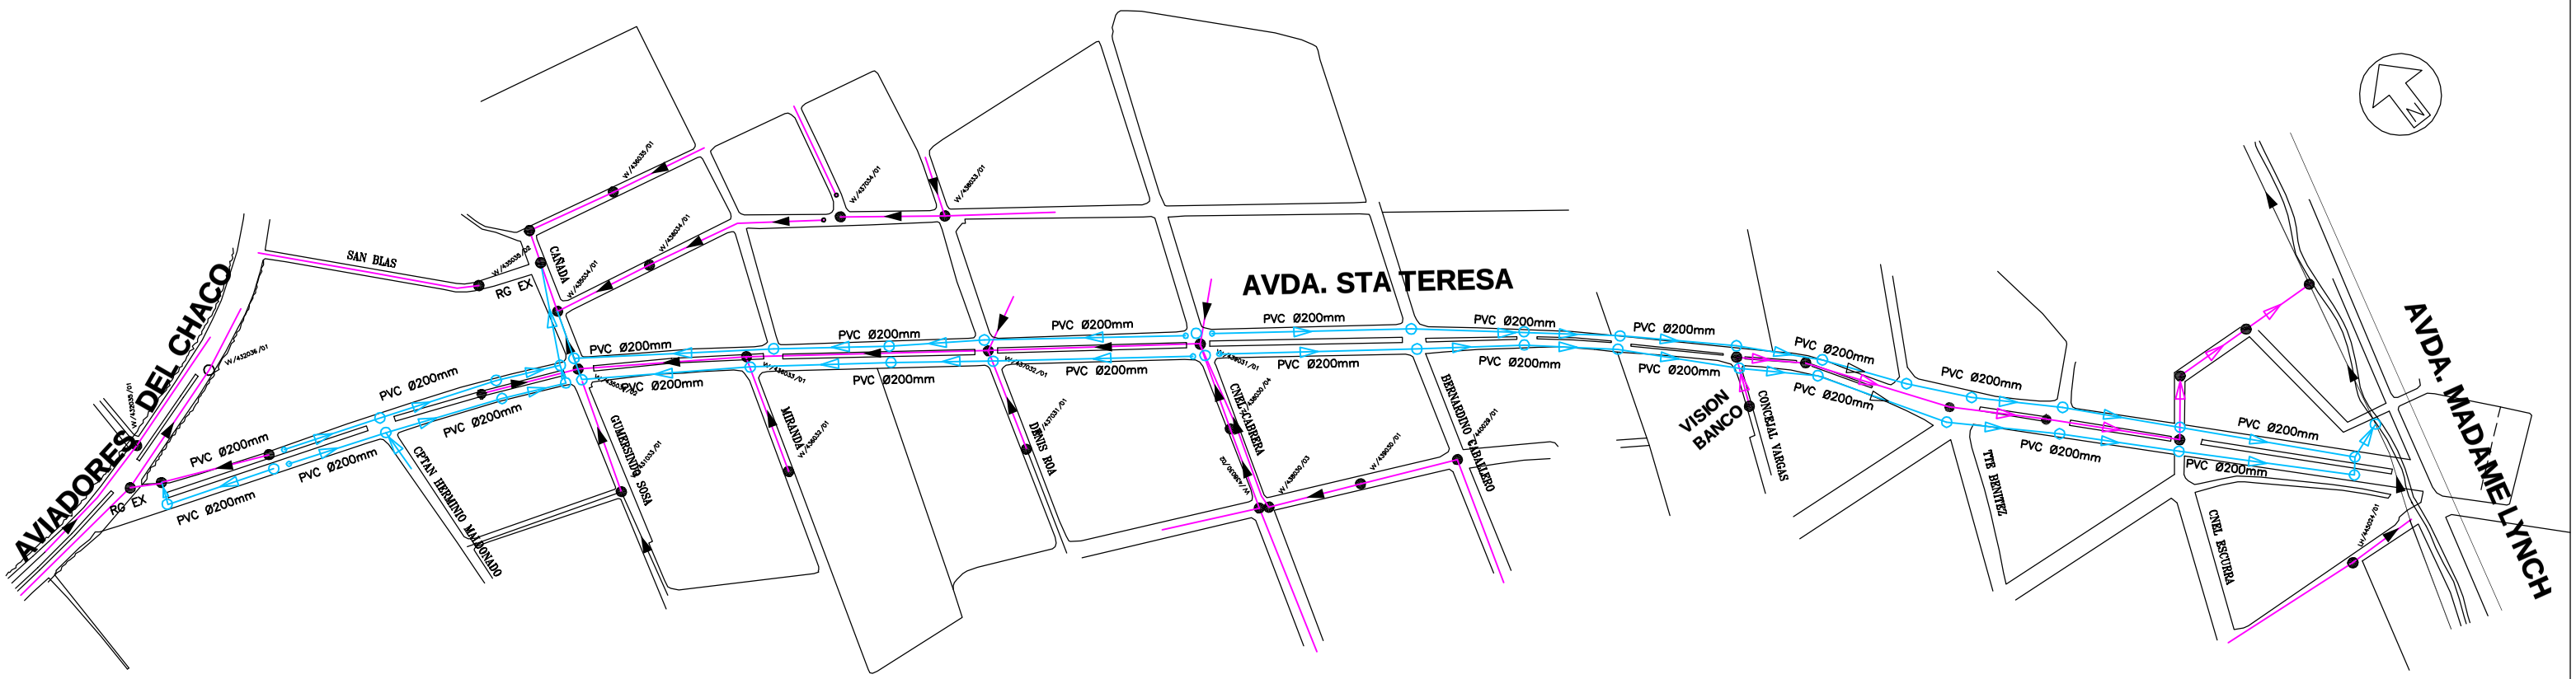
AVDA. STA TERESA
AVIADORES DEL CHACO
AVDA. MADAME LYNCH
SAN BLAS
RG EX
CASADA
PVC Ø200mm
CAPTAN HERMINIO MAIDANA
GUMERSINDO SOSA
MIRANDA
DENIS ROA
CNEL. CABRERA
BERNARDINO CABALLERO
VISION BANCO
CONCEJAL VARGAS
TTE BENITEZ
CNEL ESCURRA
W/A36035/01
W/A36034/01
W/A36033/01
W/A36032/01
W/A36031/01
W/A36030/01
W/A36029/01
W/A36028/01
W/A36027/01
W/A36026/01
W/A36025/01
W/A36024/01
W/A36023/01
W/A36022/01
W/A36021/01
W/A36020/01
W/A36019/01
W/A36018/01
W/A36017/01
W/A36016/01
W/A36015/01
W/A36014/01
W/A36013/01
W/A36012/01
W/A36011/01
W/A36010/01
W/A36009/01
W/A36008/01
W/A36007/01
W/A36006/01
W/A36005/01
W/A36004/01
W/A36003/01
W/A36002/01
W/A36001/01
W/A35999/01
W/A35998/01
W/A35997/01
W/A35996/01
W/A35995/01