LOTE N° 1

SEDE CENTRAL

ACCESO ADMINISTRACIÓN

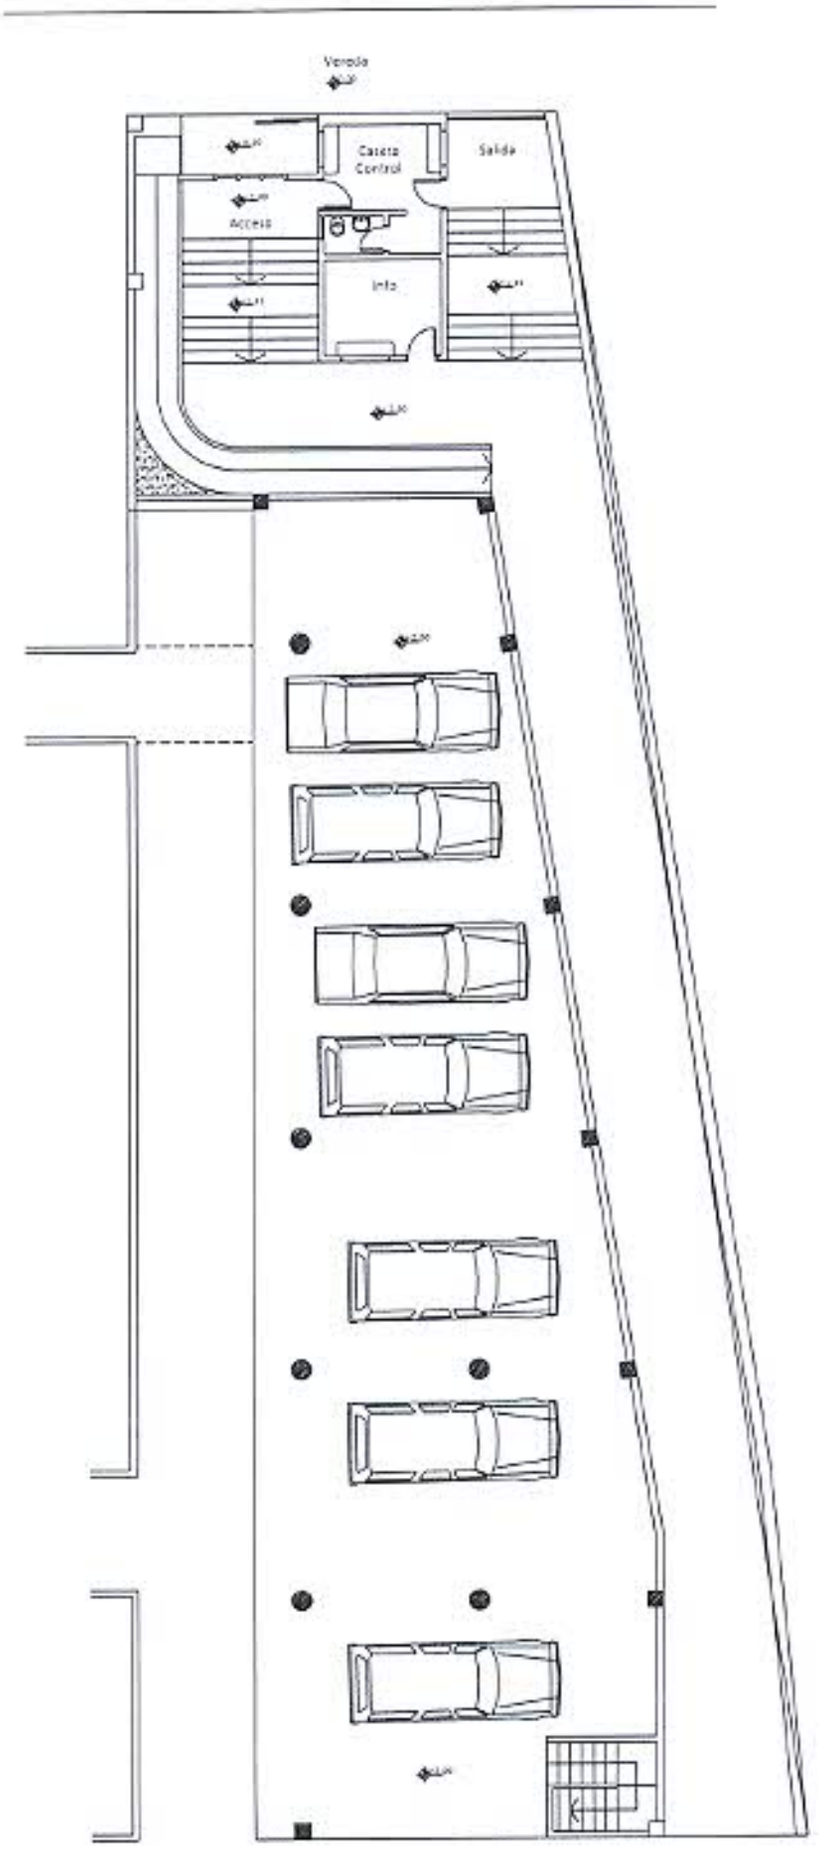

PLANTA BAJA Y ACCESO
ESC:1/200

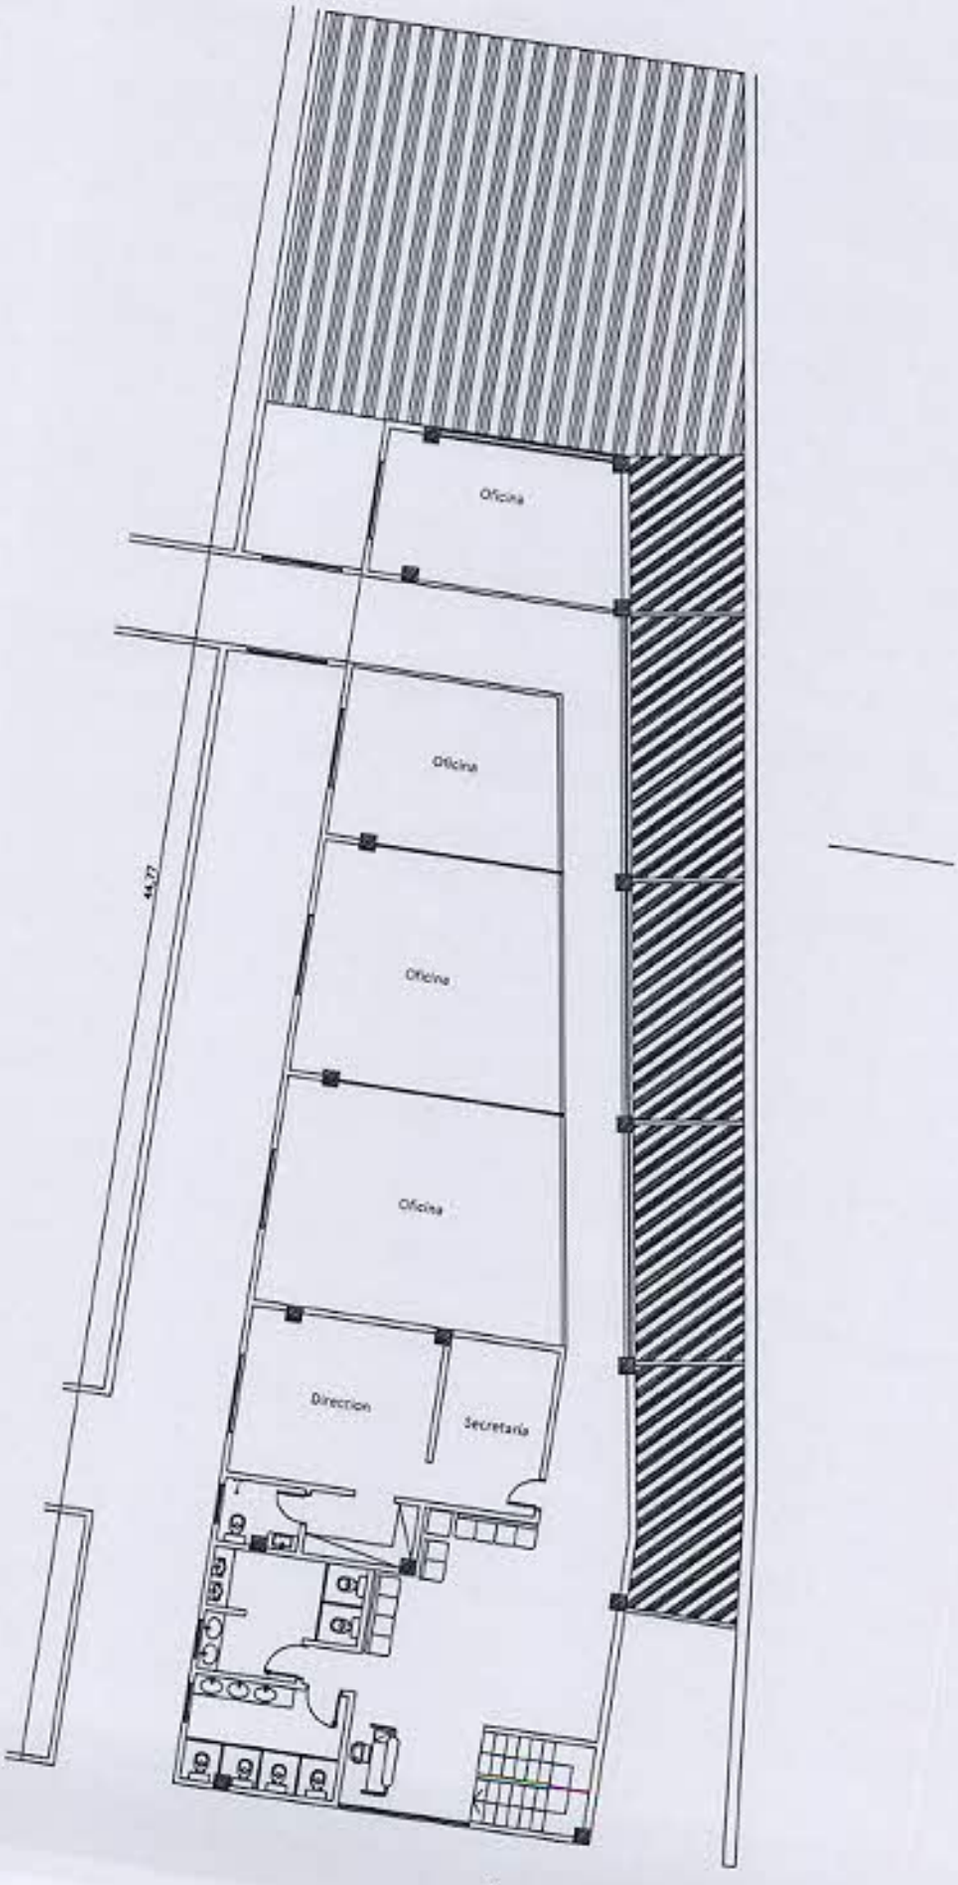

PLANTA TIPO
ESC:1/200

PLANTA TIPO
ESC:1/200

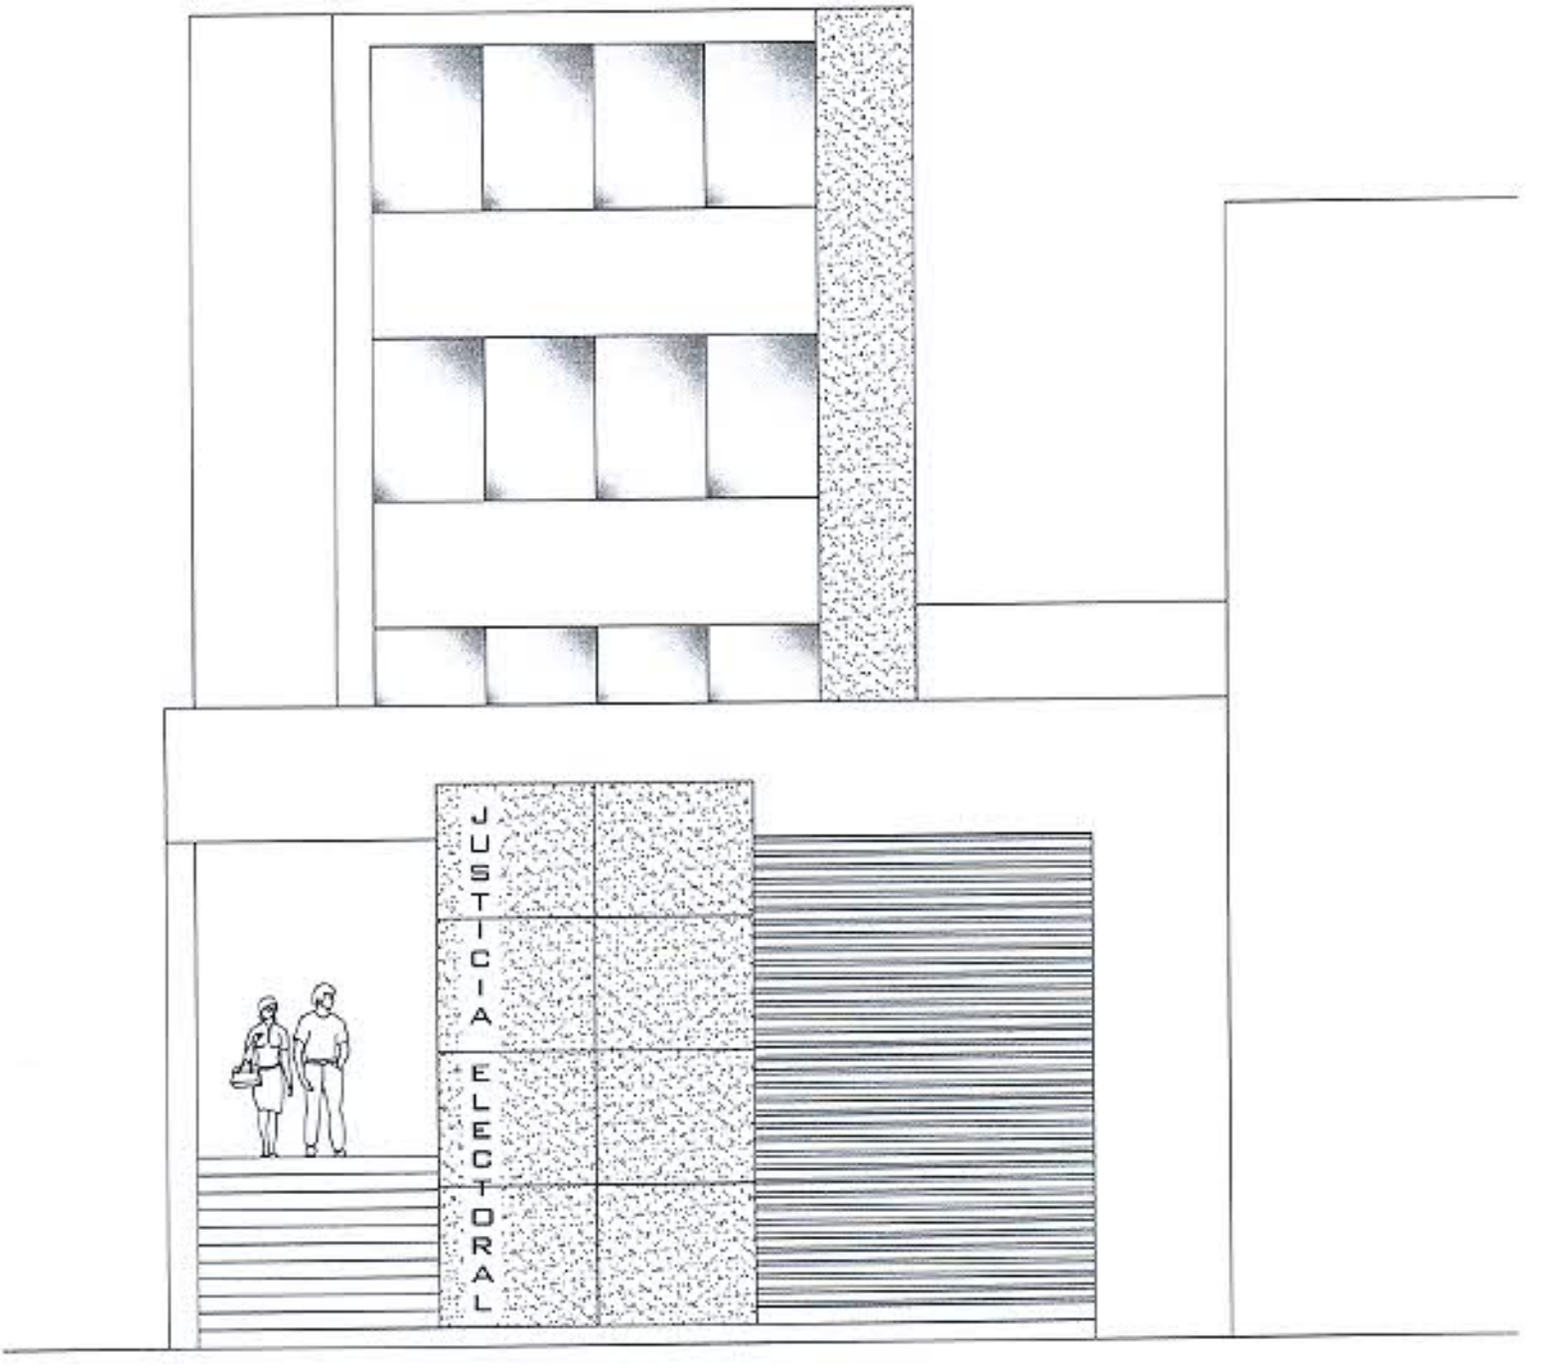

FACHADA FRONTAL

R.R.H.H.

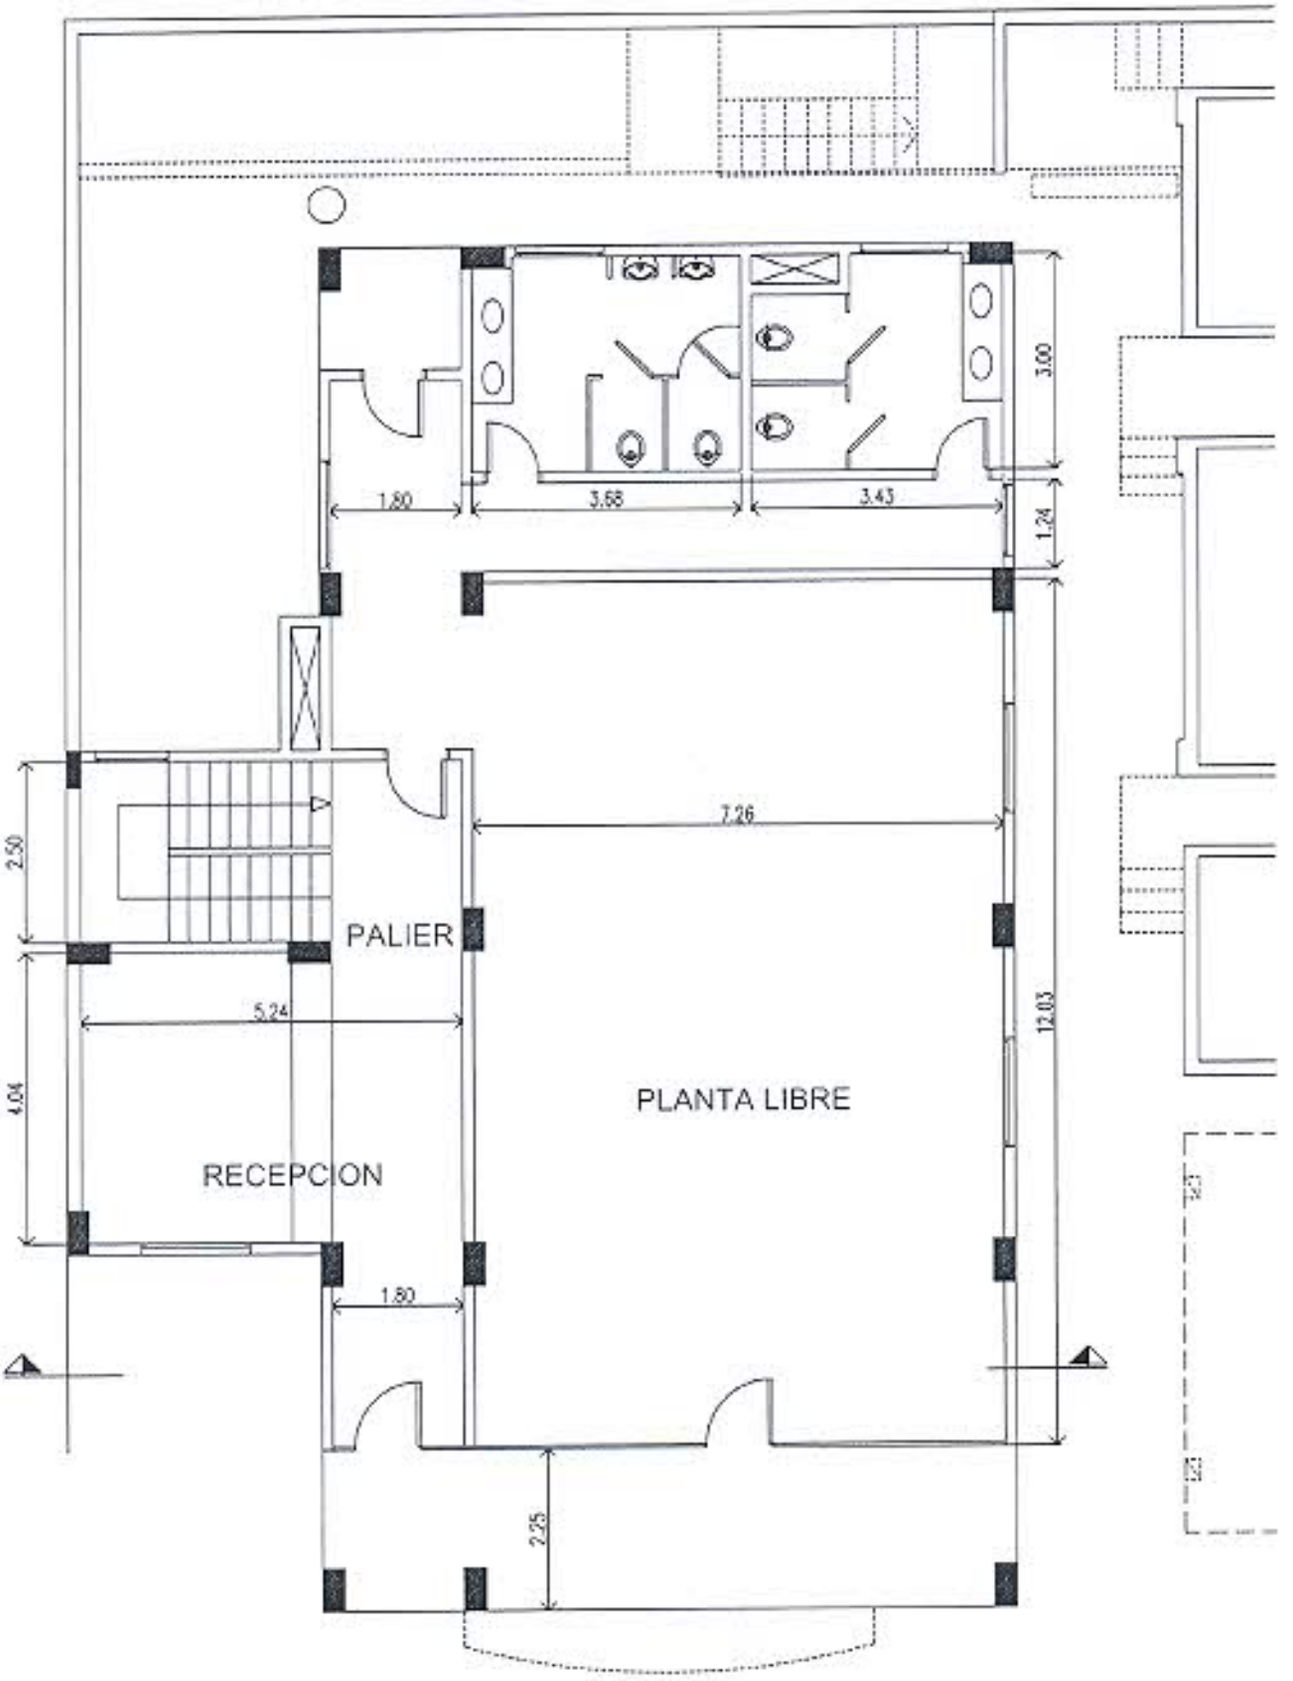

PLANTA BAJA
ESC. 1-100

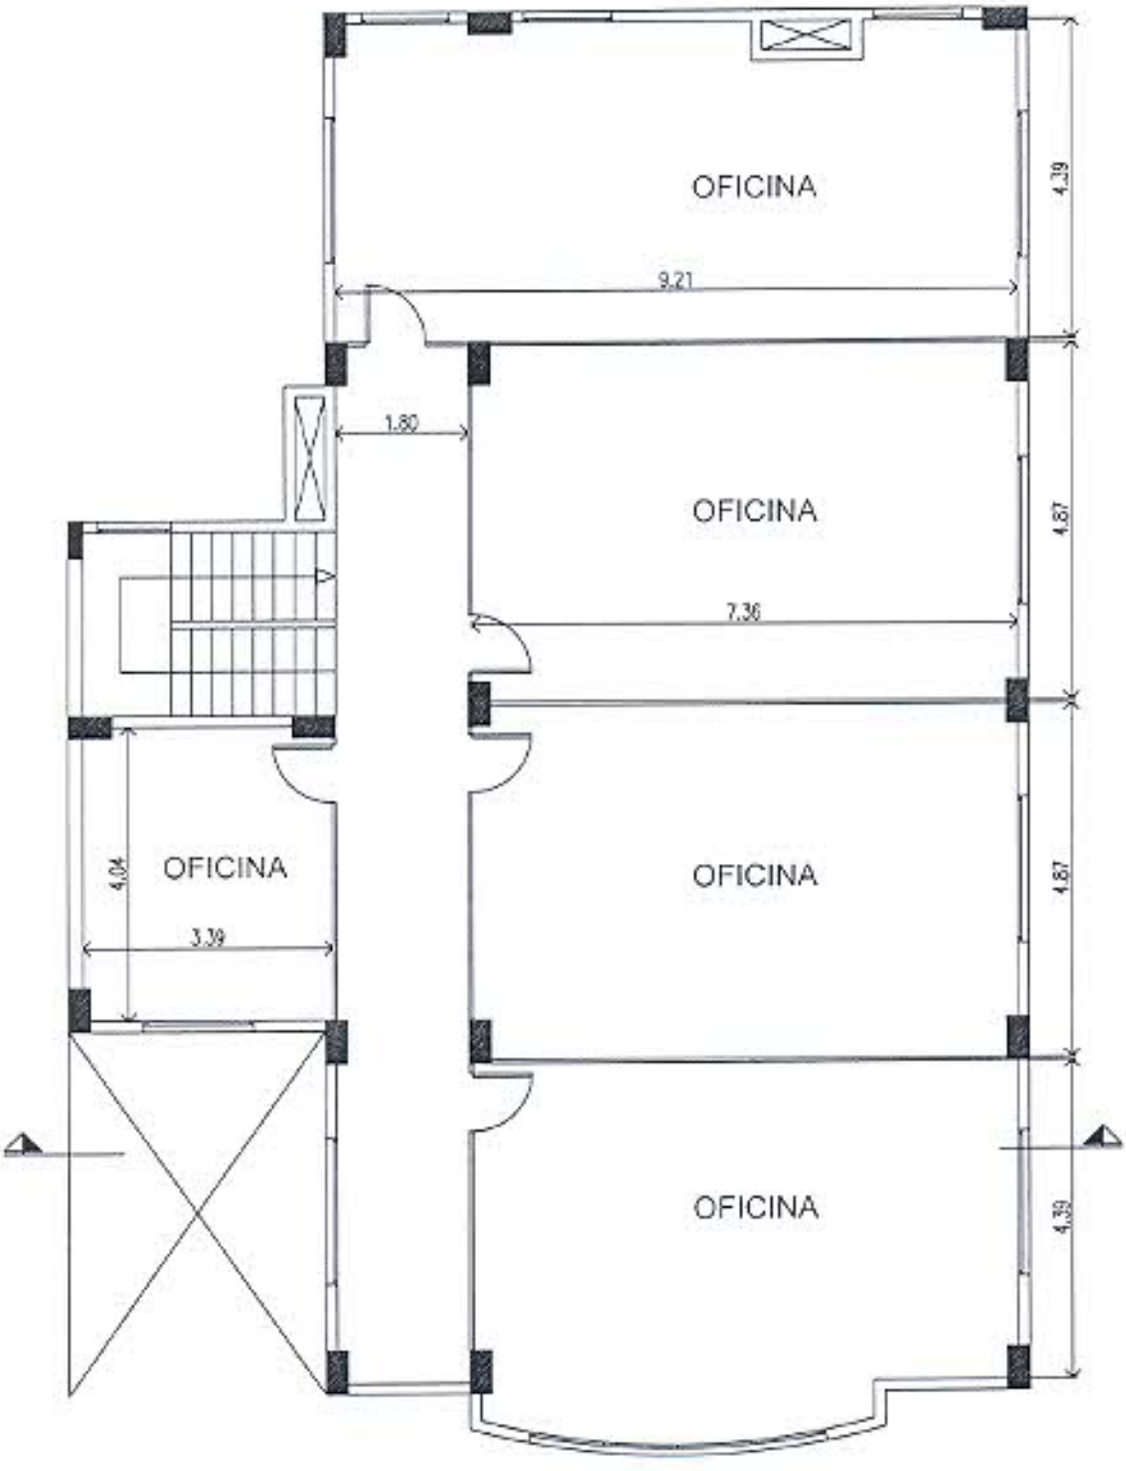

PLANTAS 1er. - [redacted]
ESC. 1-100

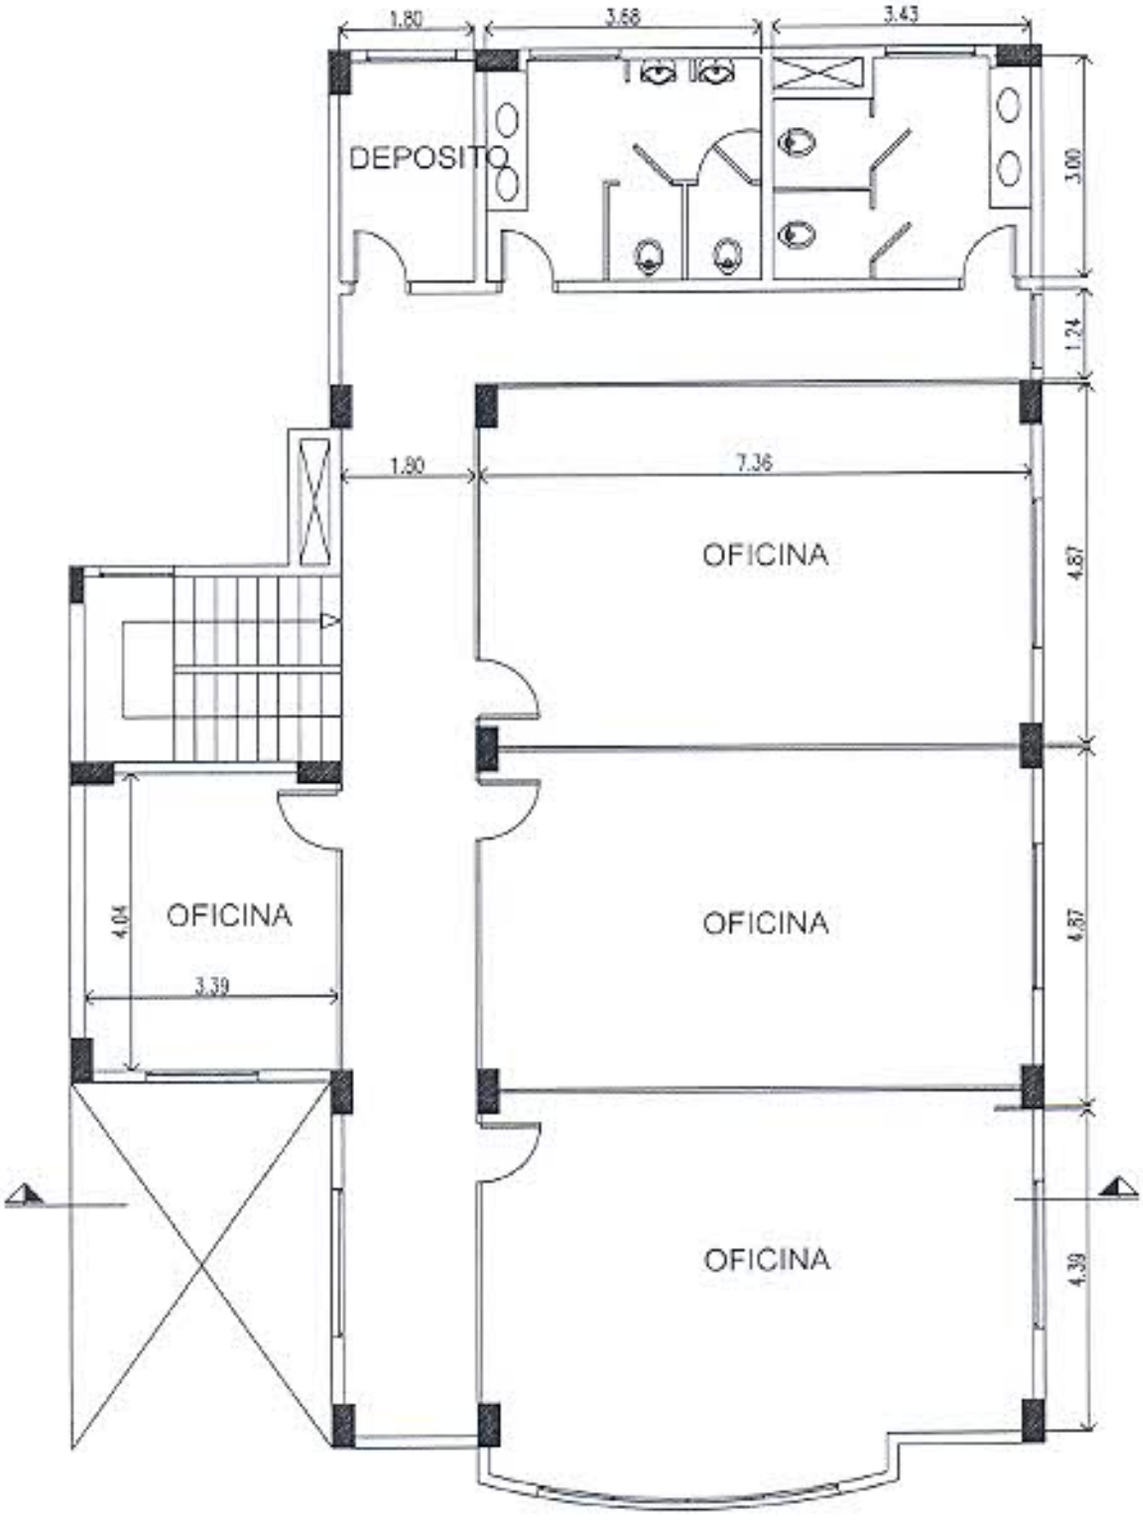

PLANTA 2do. Piso
ESC. 1-100

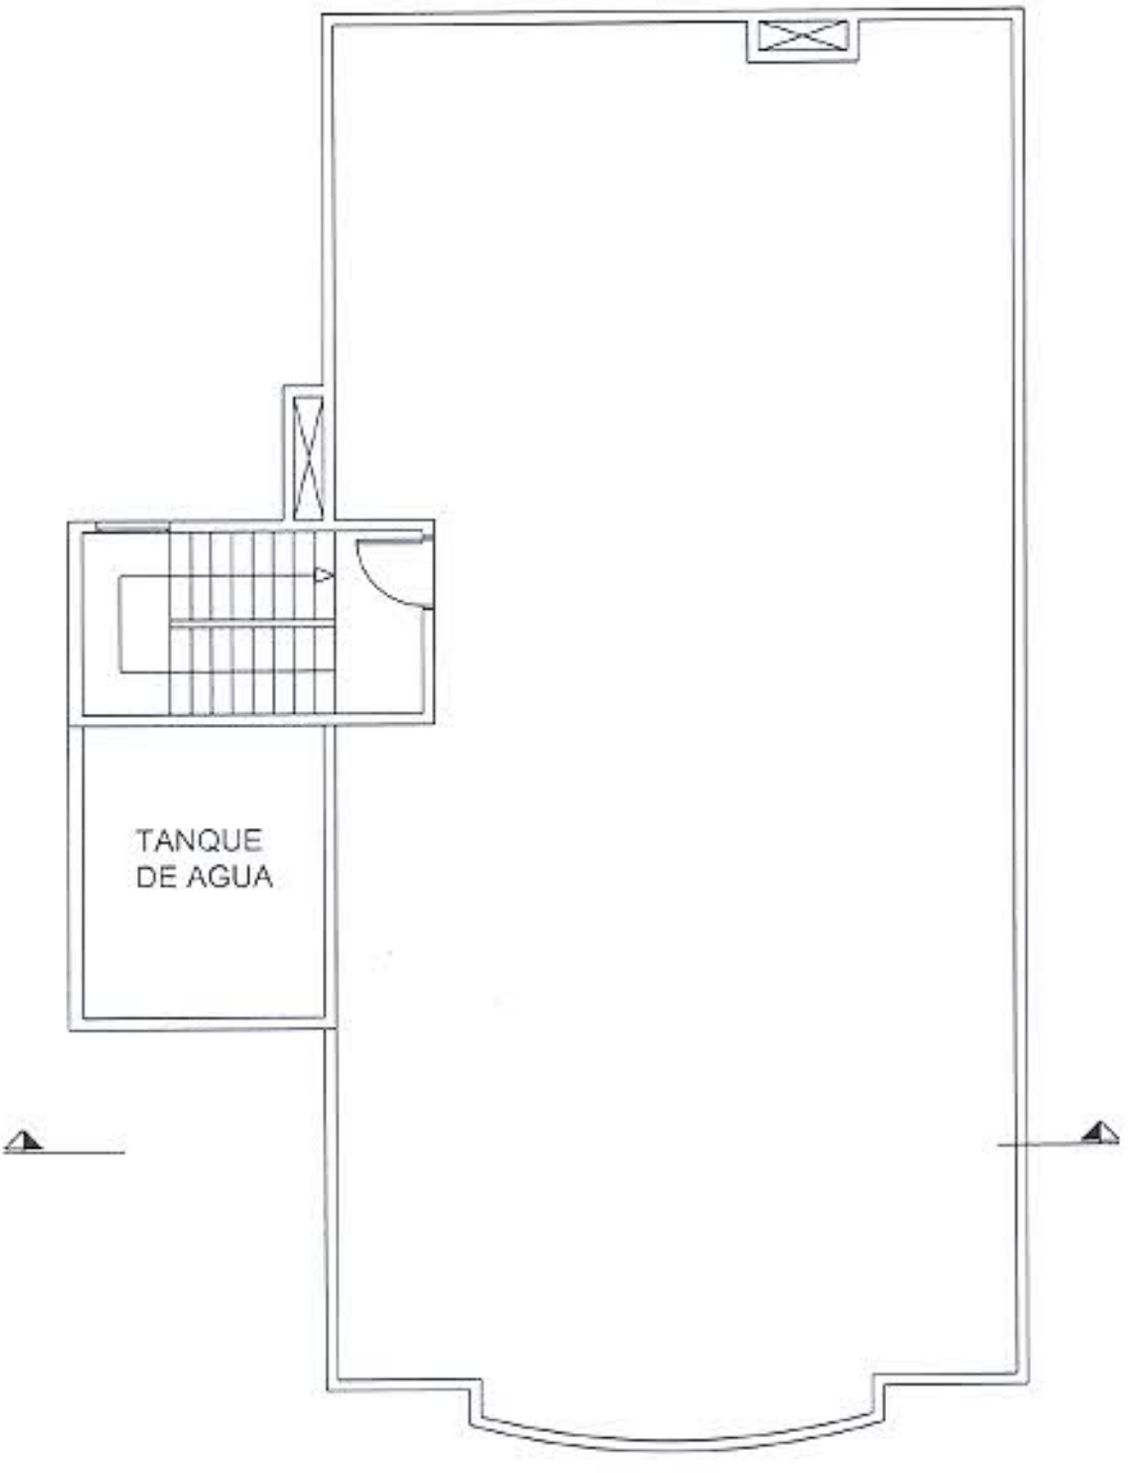

PLANTA DE AZOTEA
ESC. 1-100

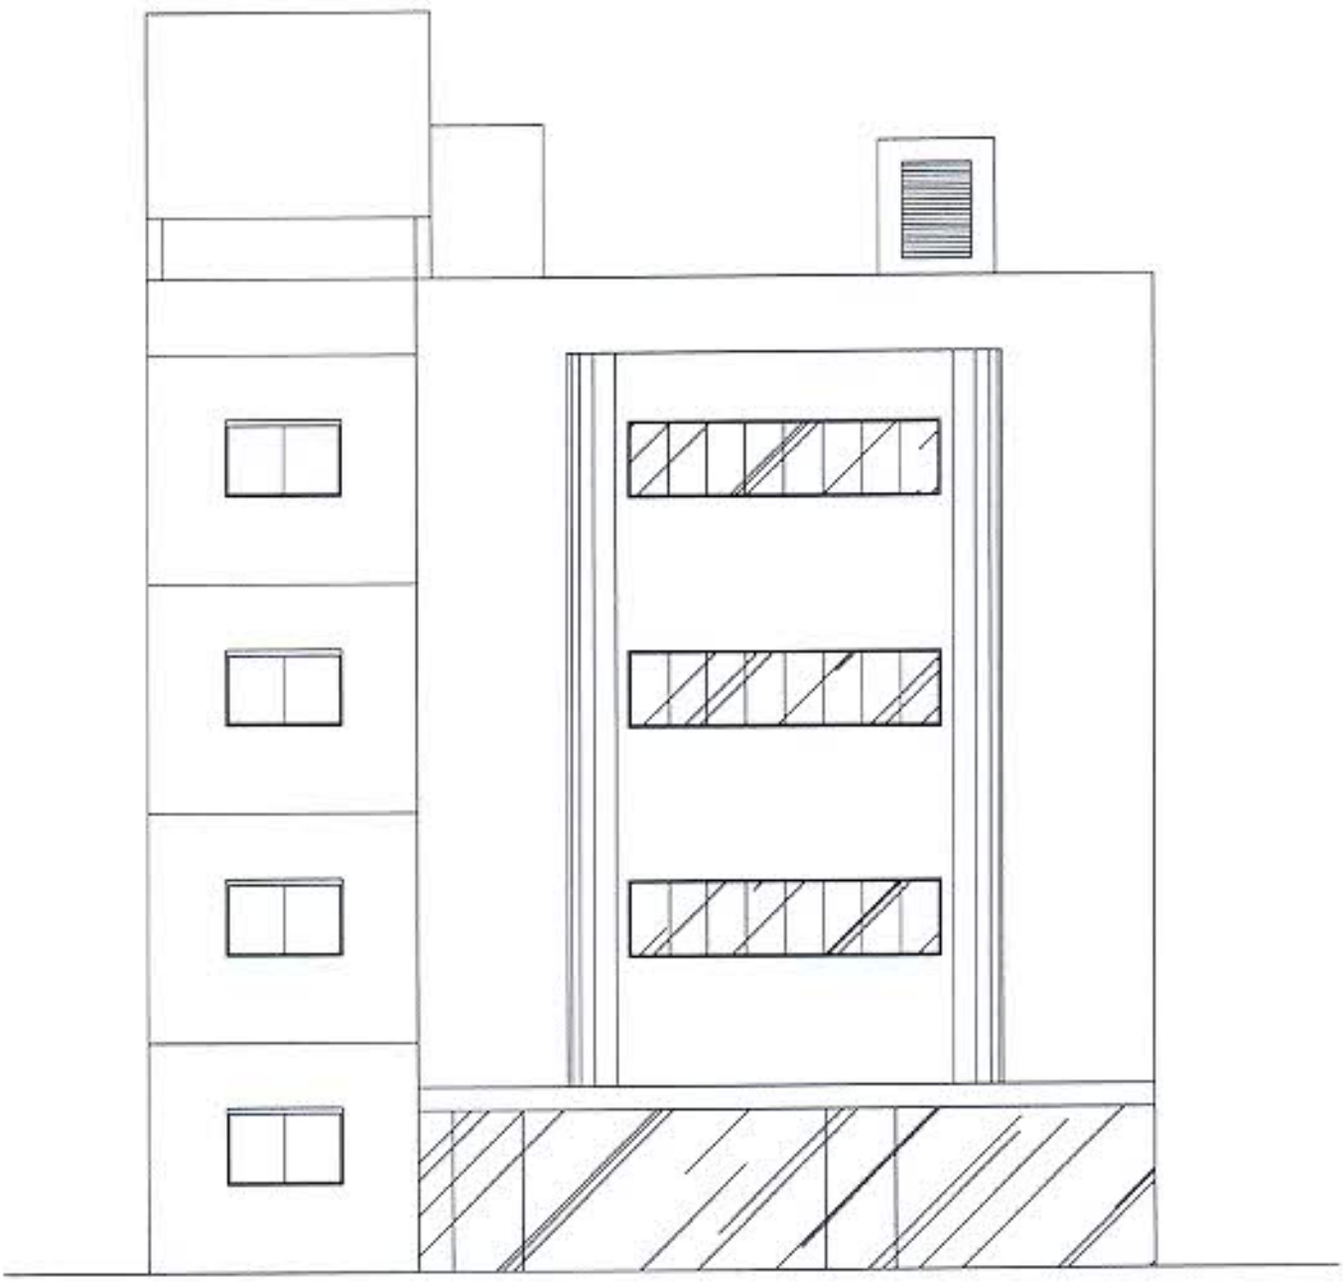

FACHADA
ESC. 1-100

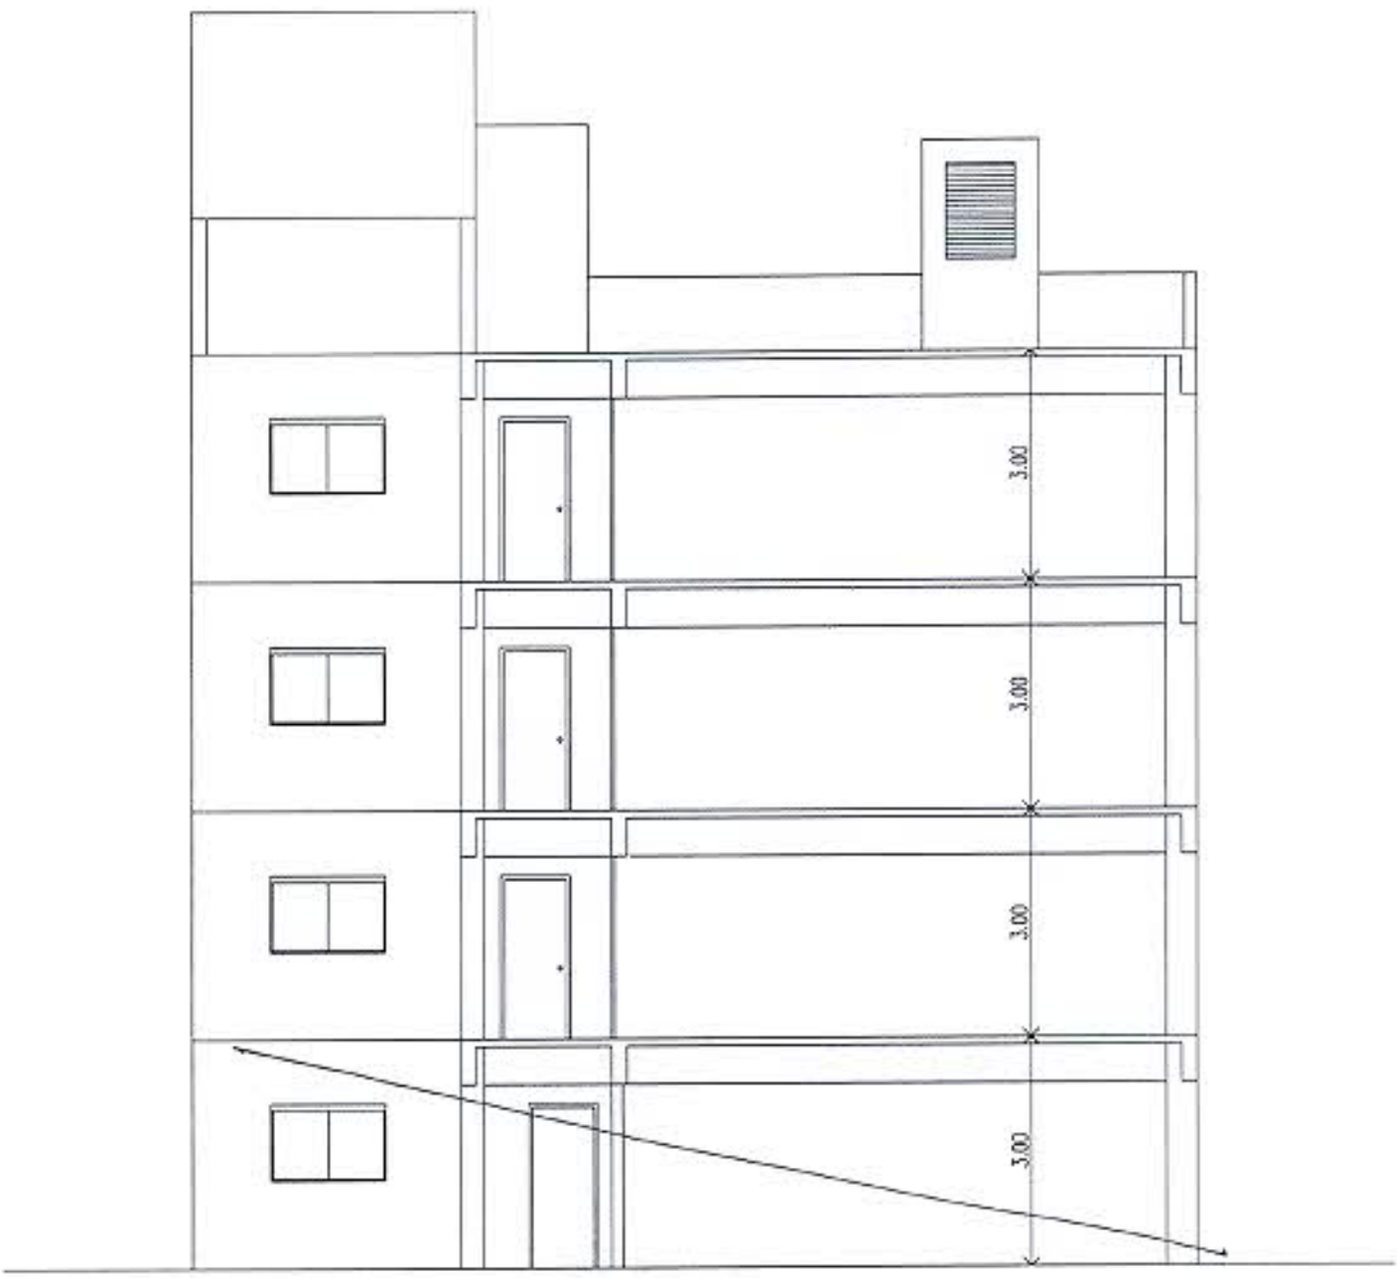

CORTE
ESC. 1-100

DEPOSITO

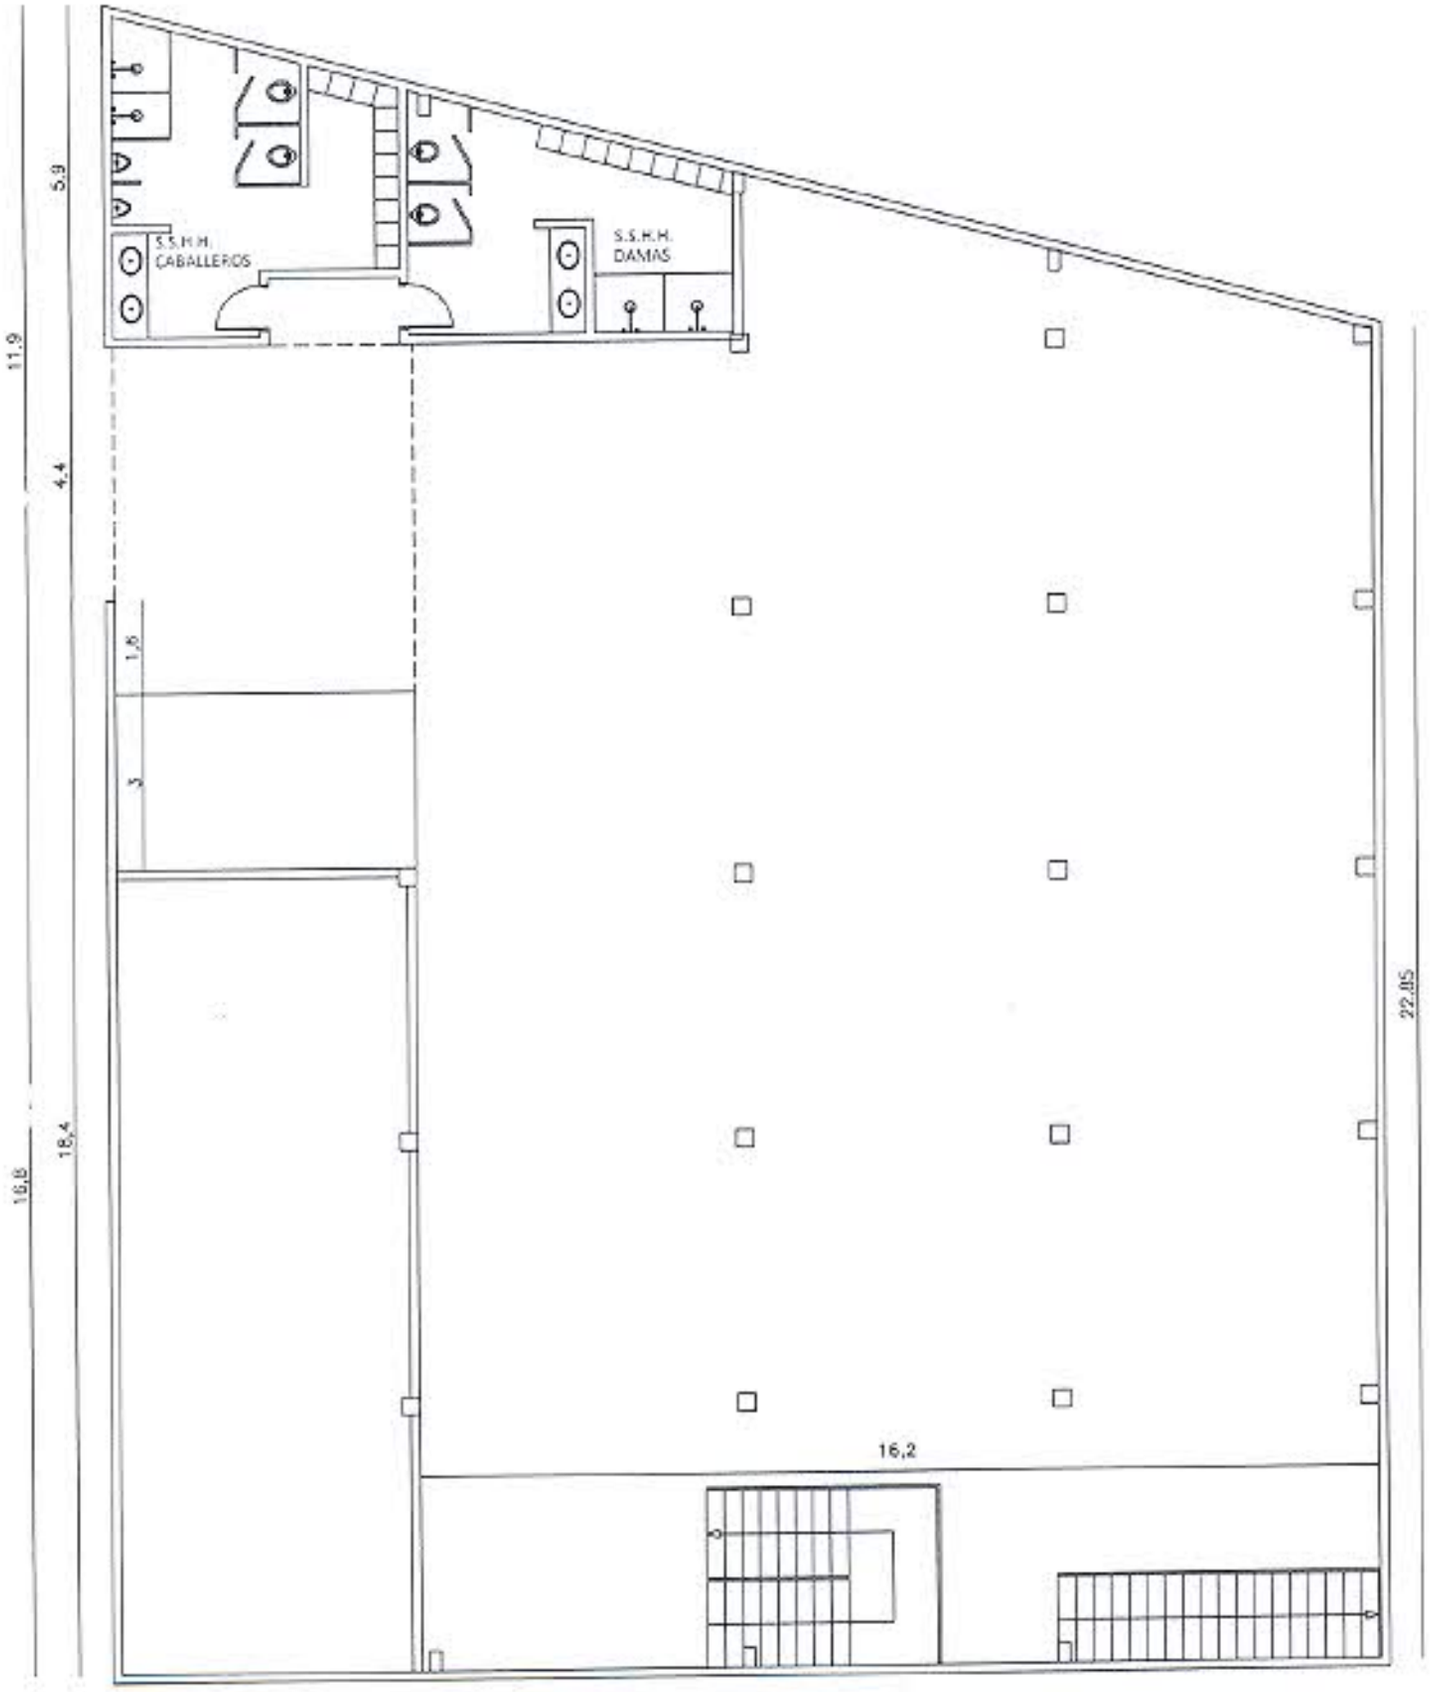

PLANTA BAJA

ESC..... 1/125

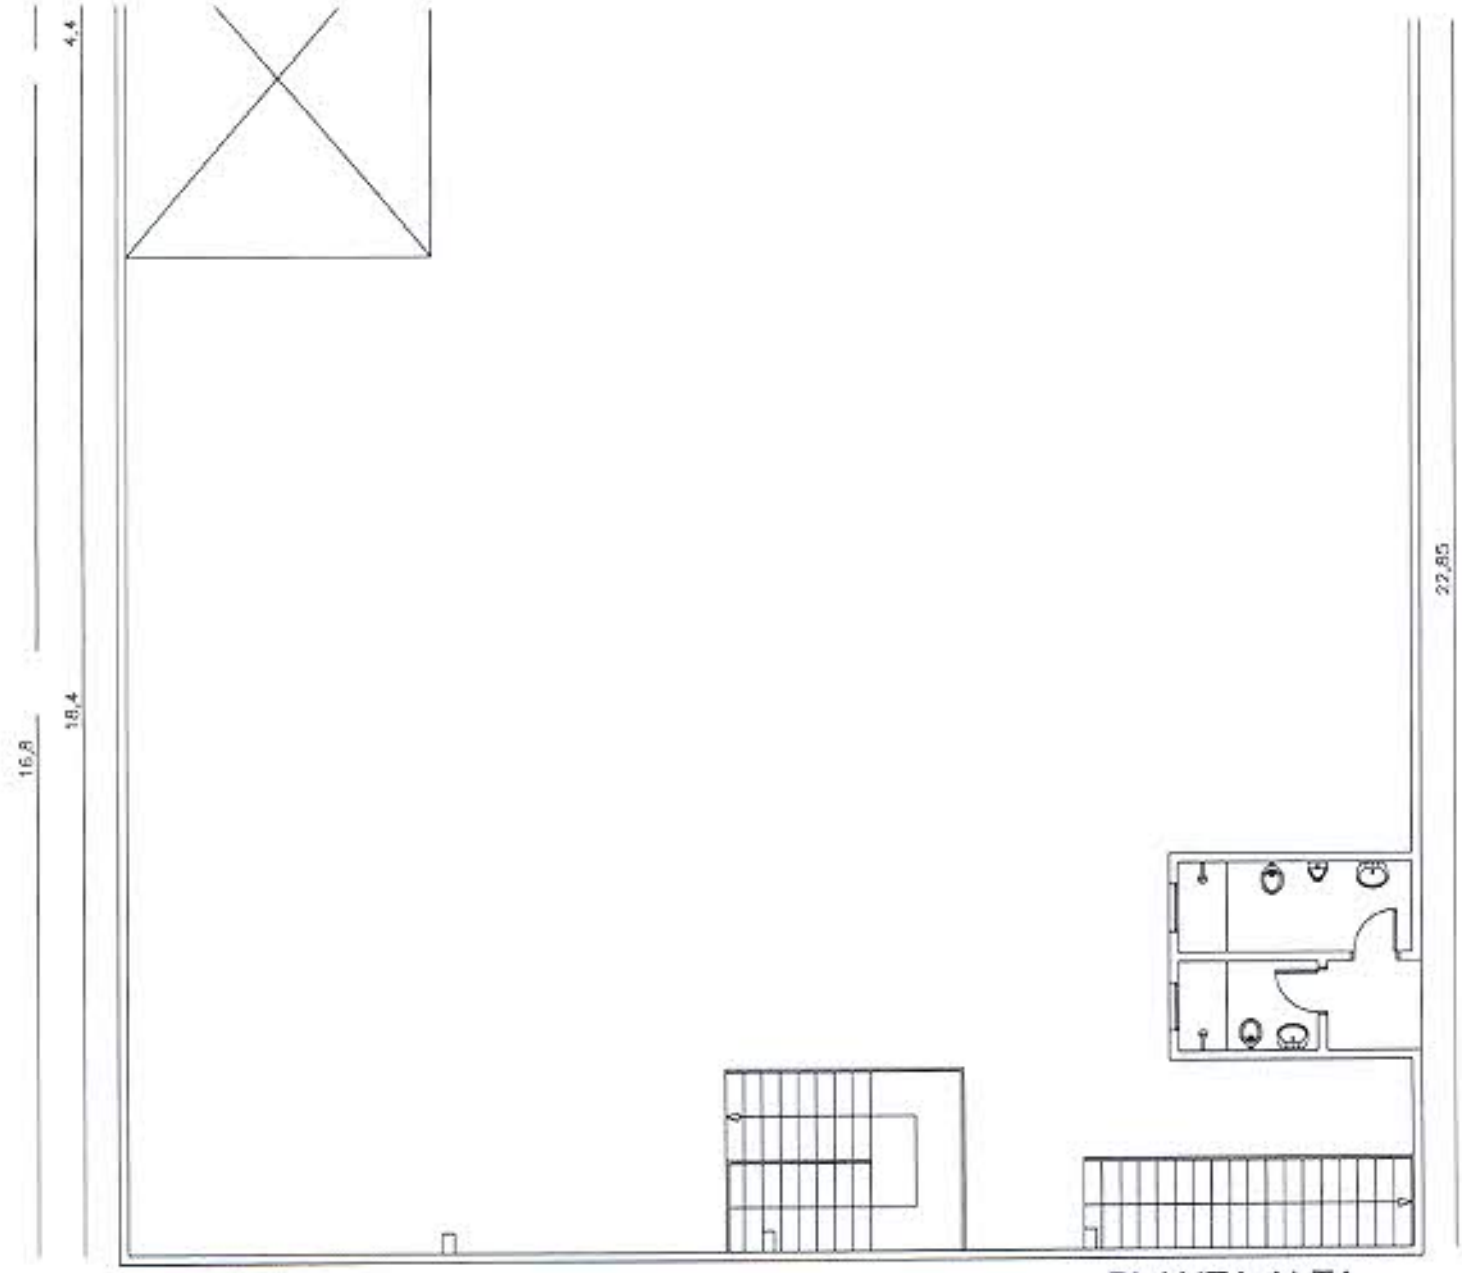

PLANTA ALTA
ESC..... 1/125

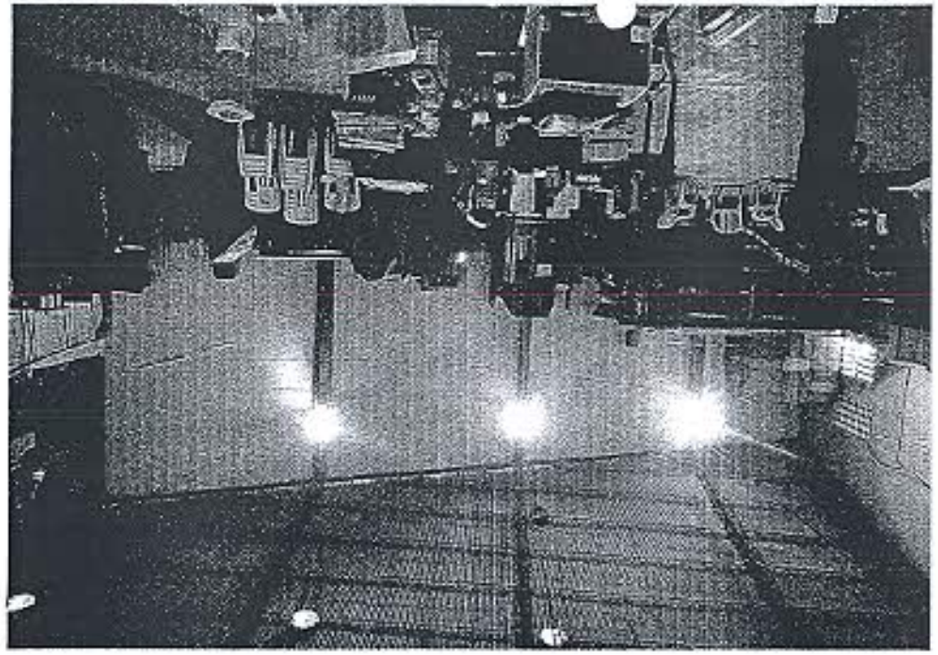

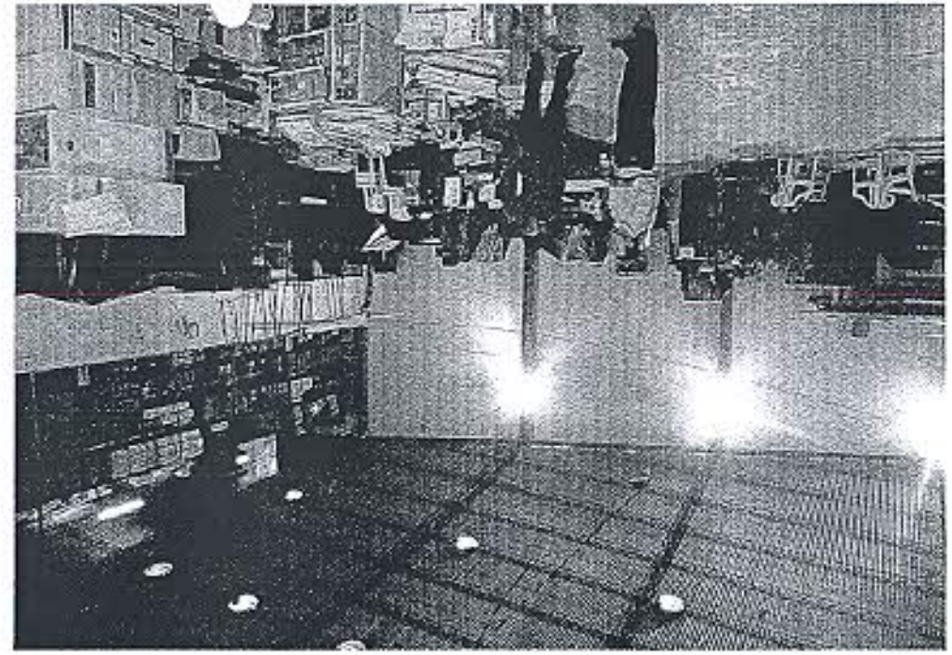

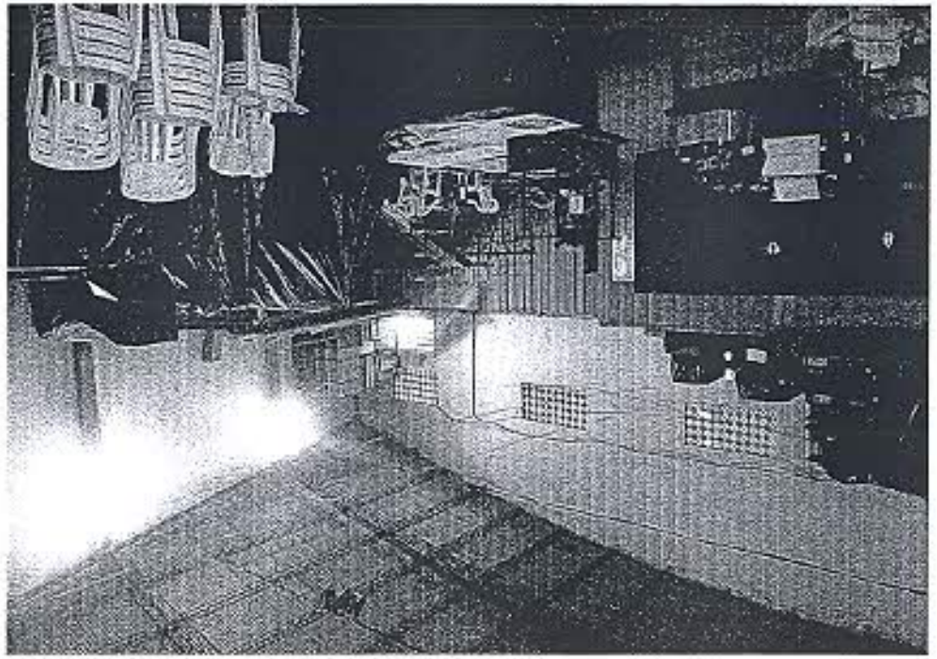

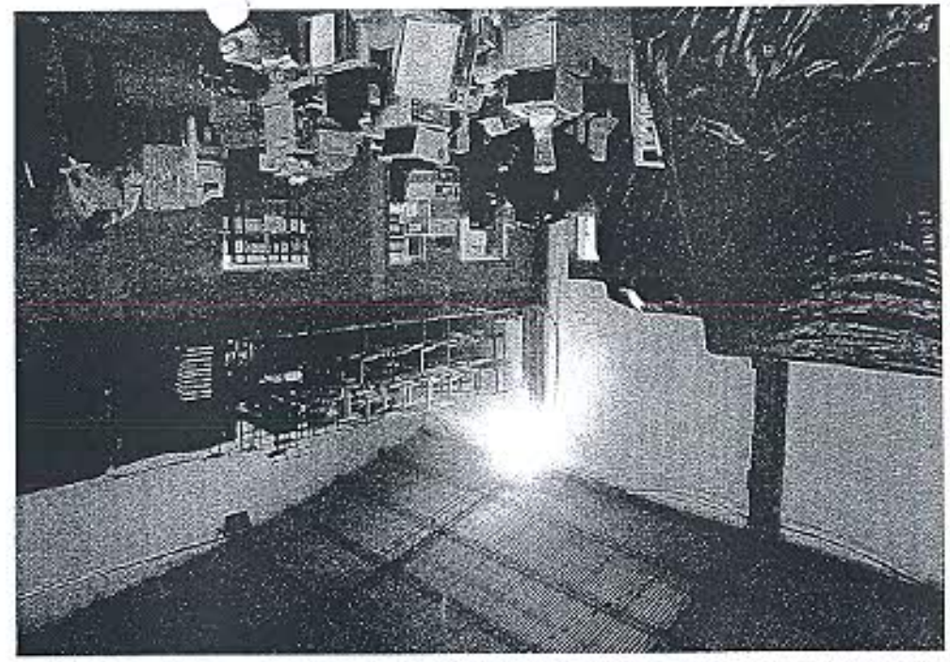

SERVICIOS GENERALES

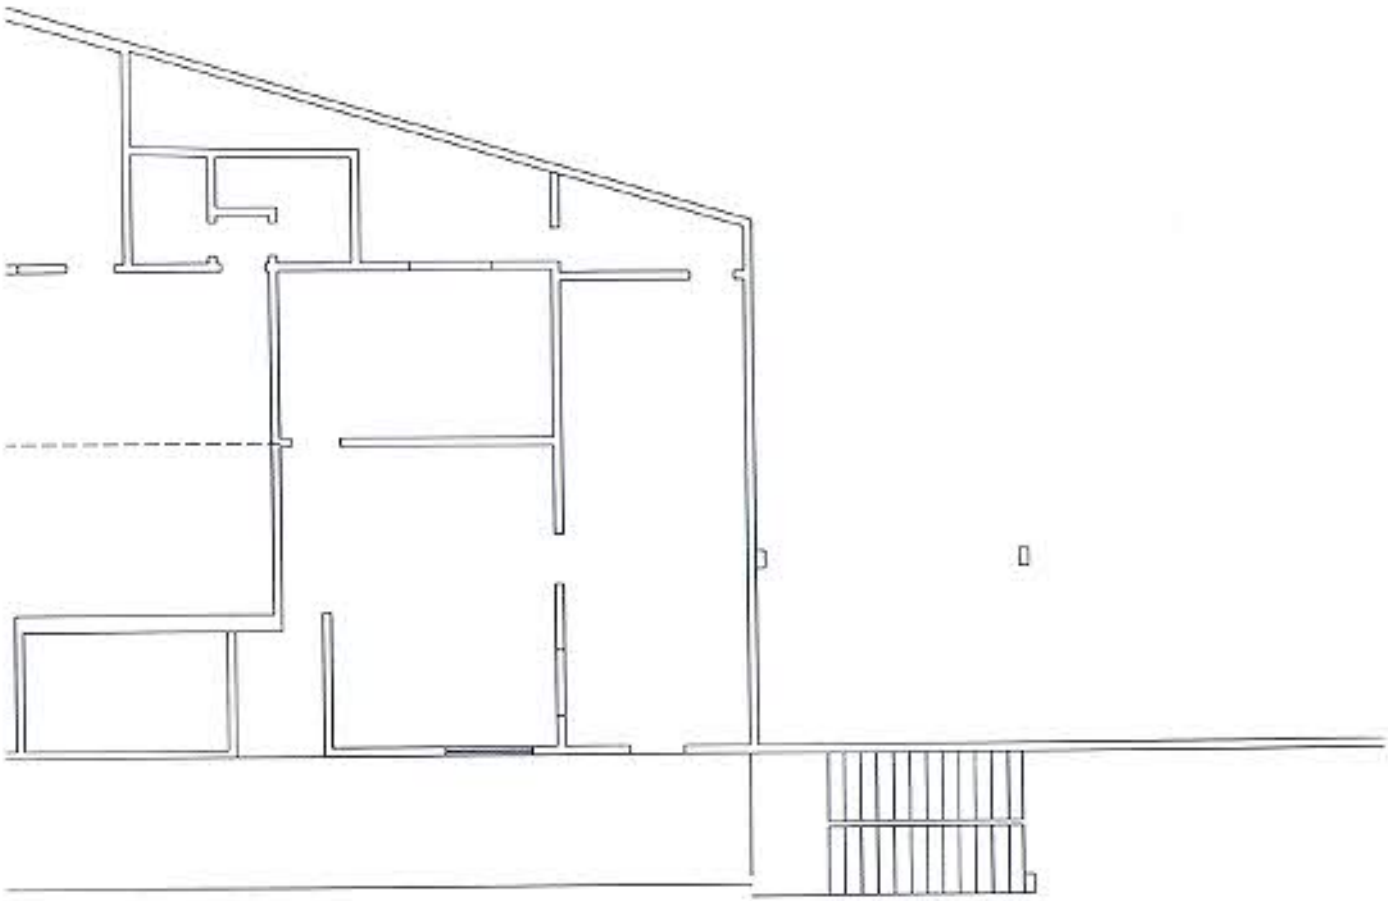

BLOQUE H

Situacion Actual

esc: 1/125

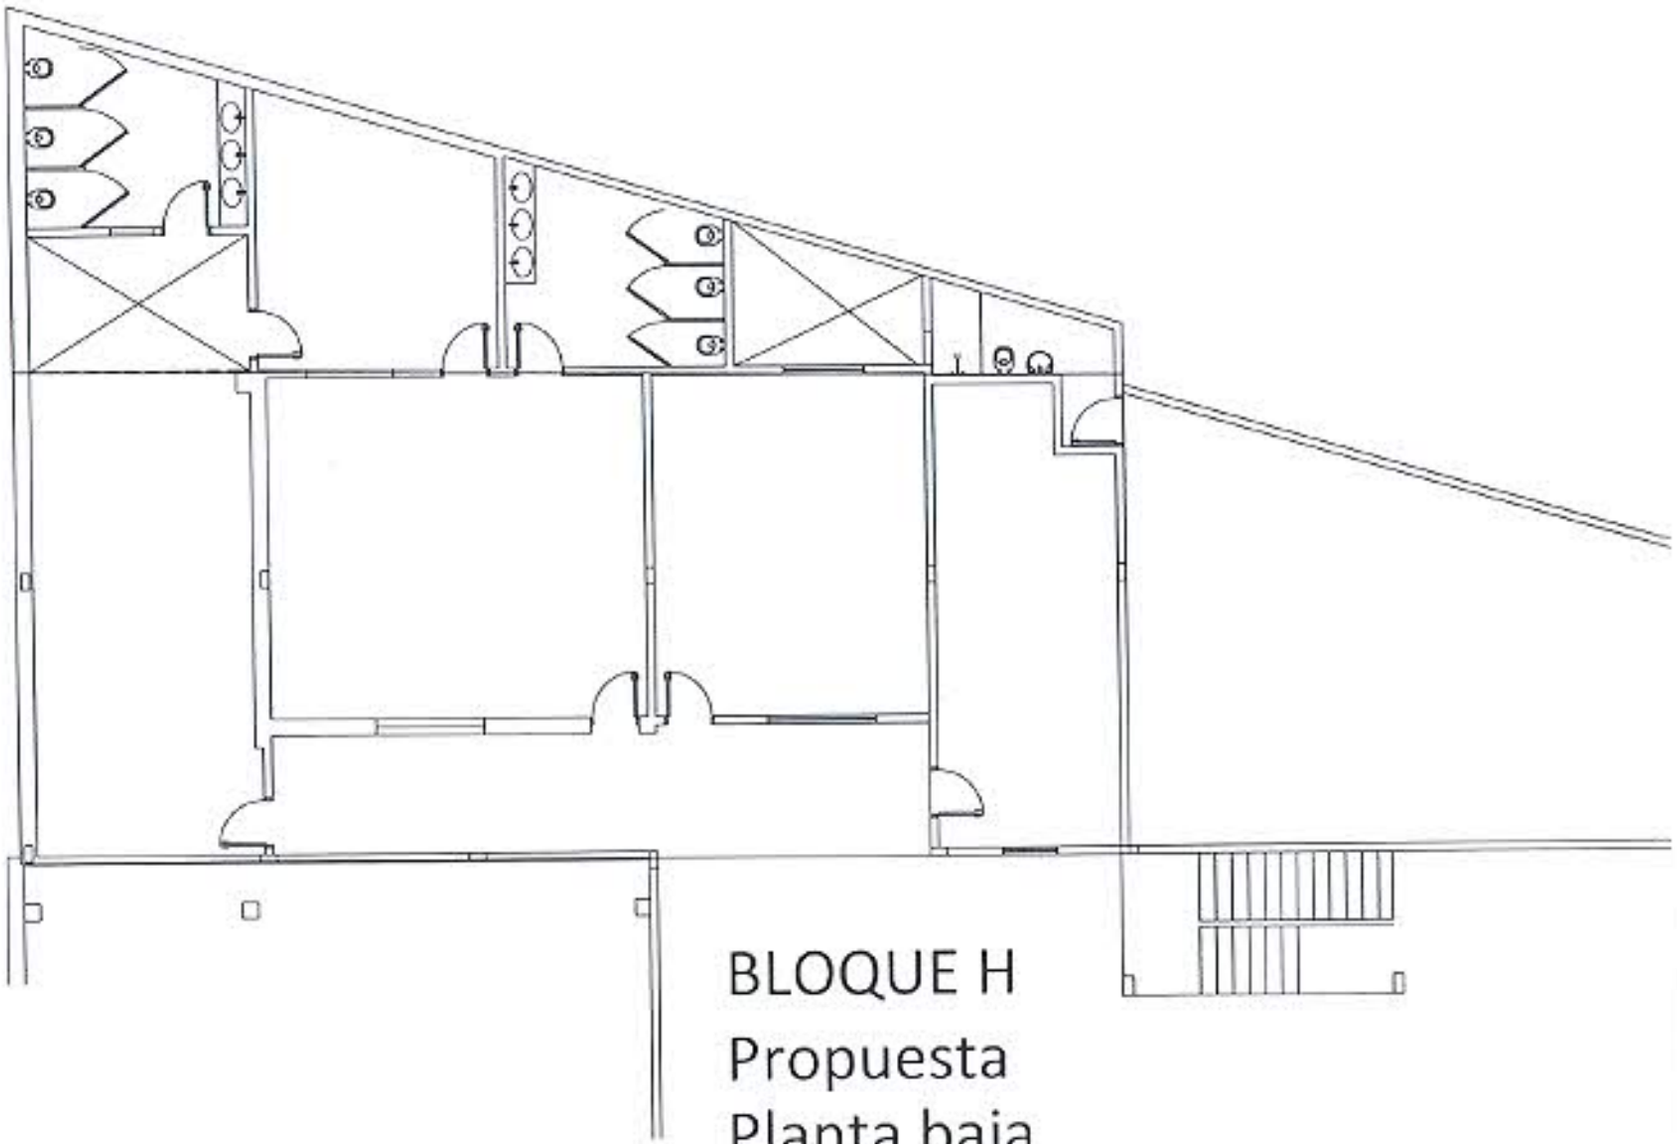

BLOQUE H

Propuesta

Planta baja

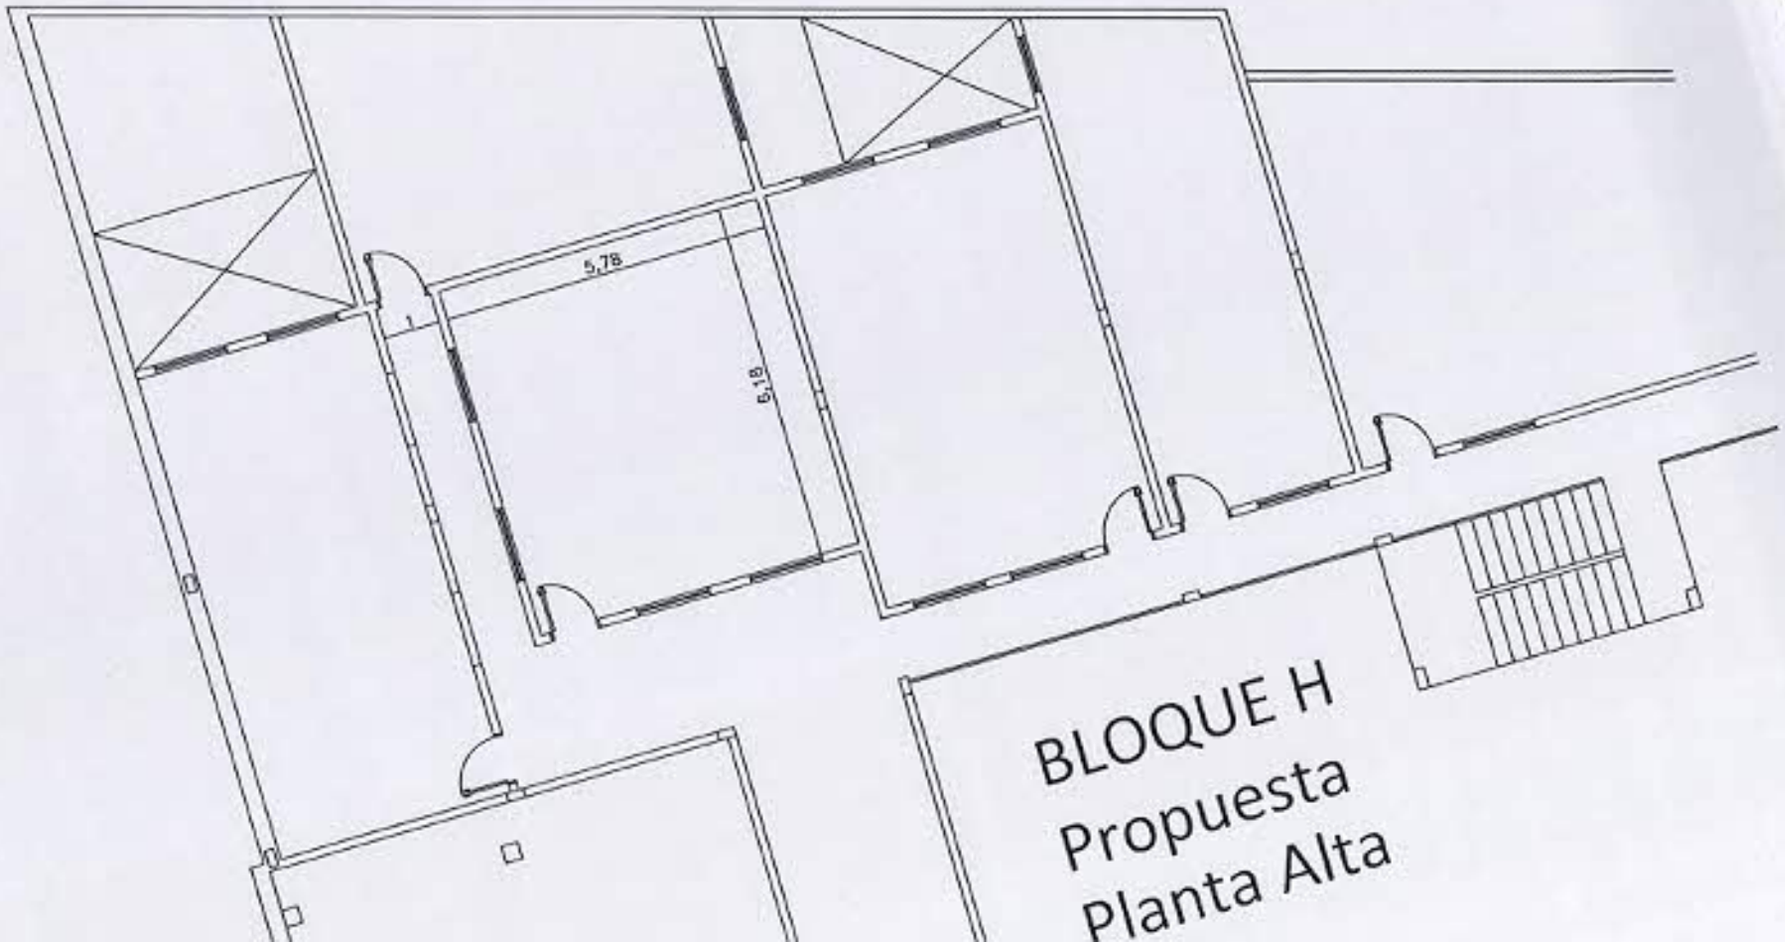

BLOQUE H
Propuesta
Planta Alta

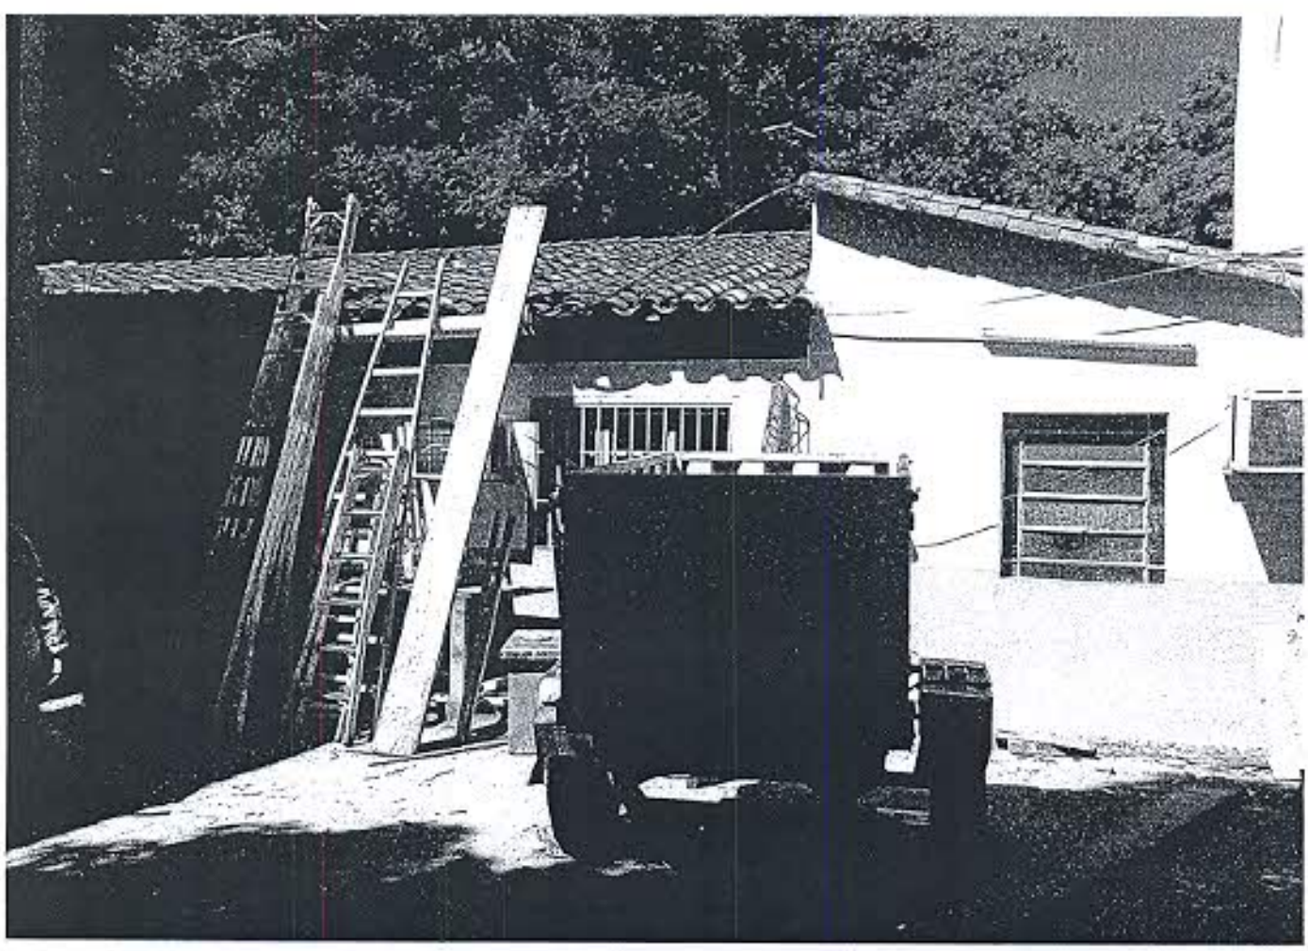

BLOQUE NUEVO

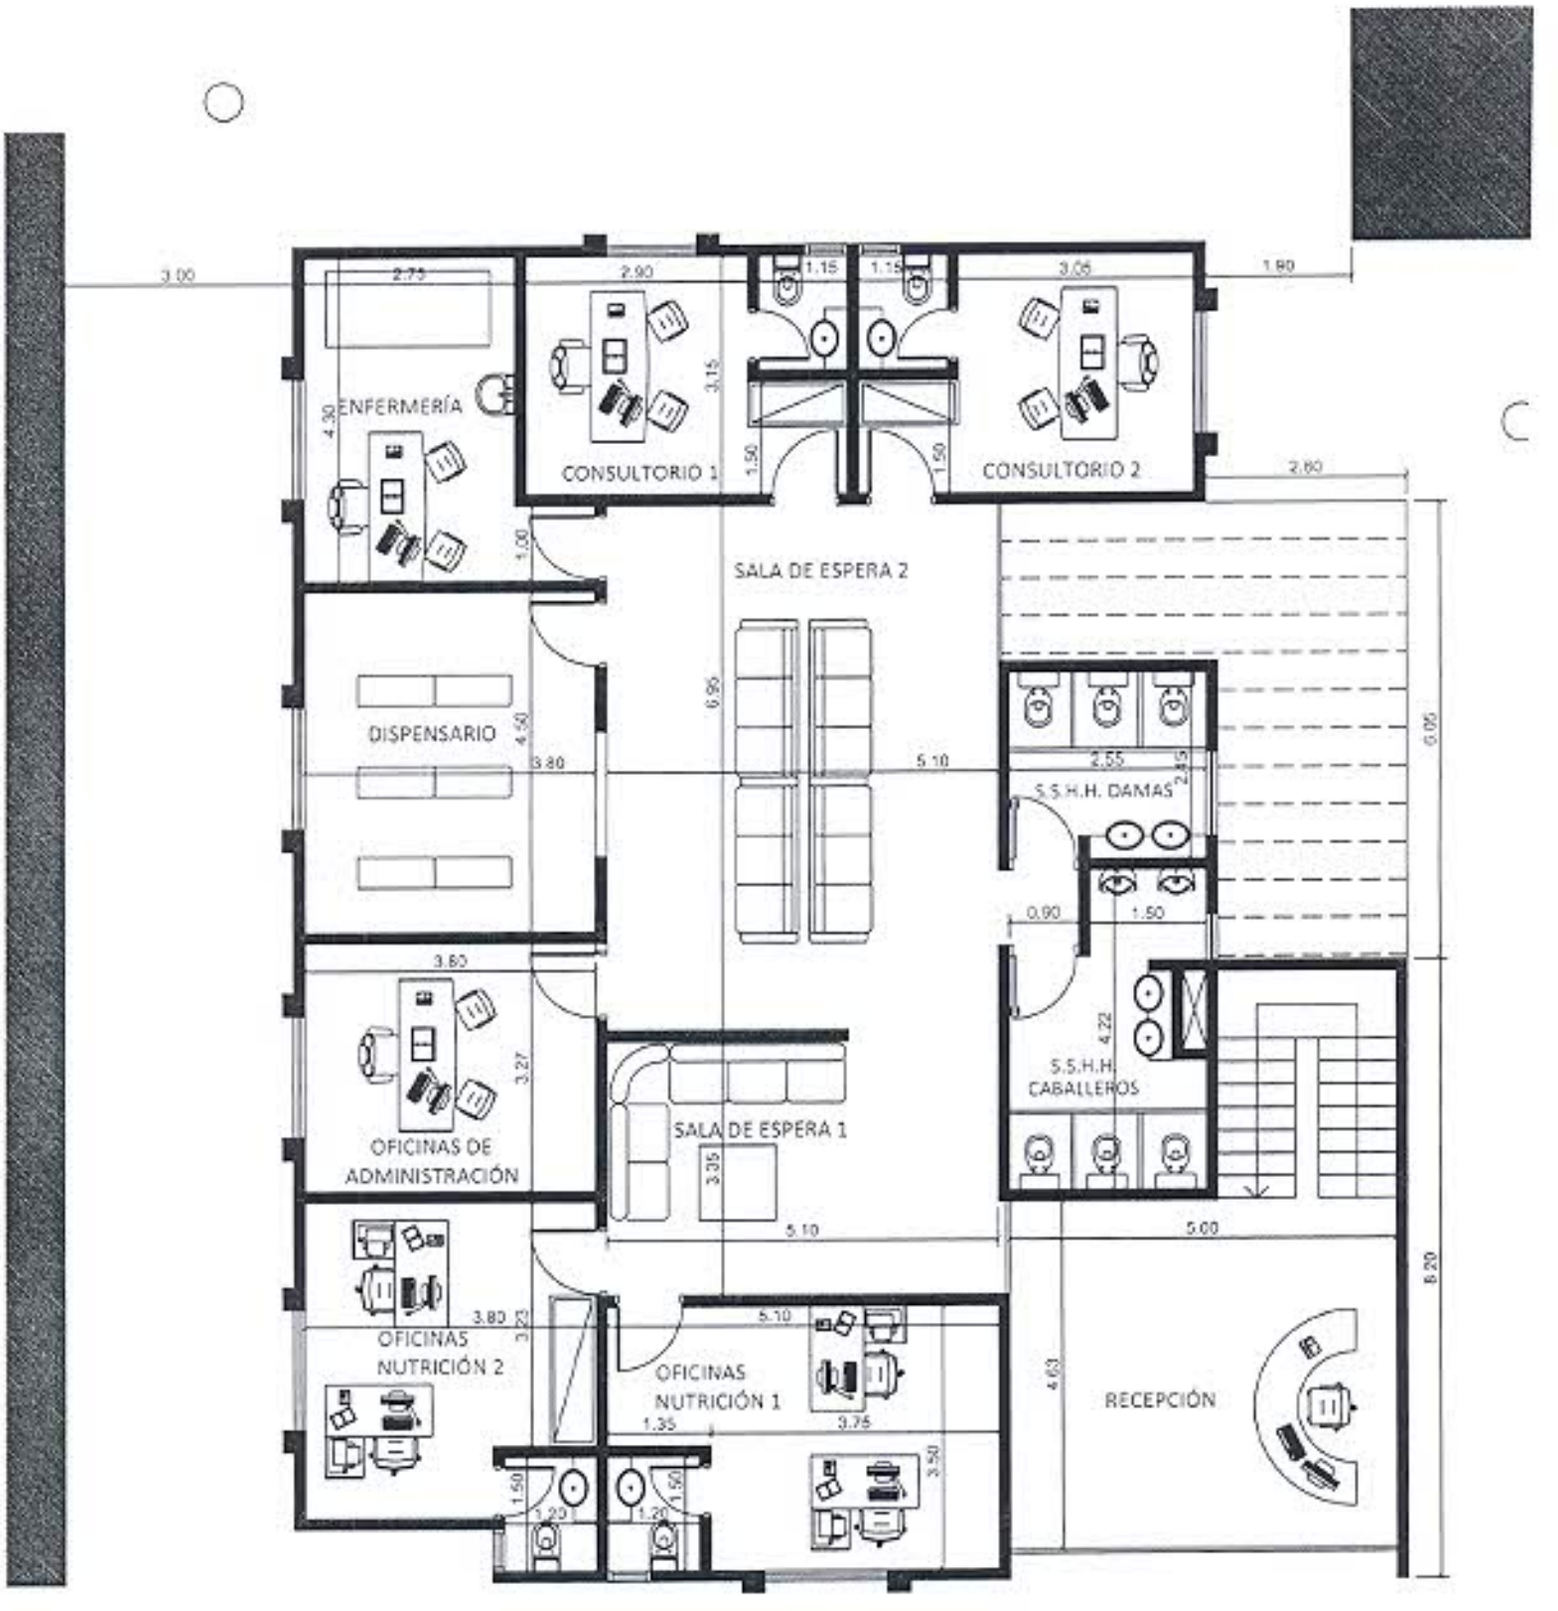

PLANTA BAJA

Esc..... 1/100

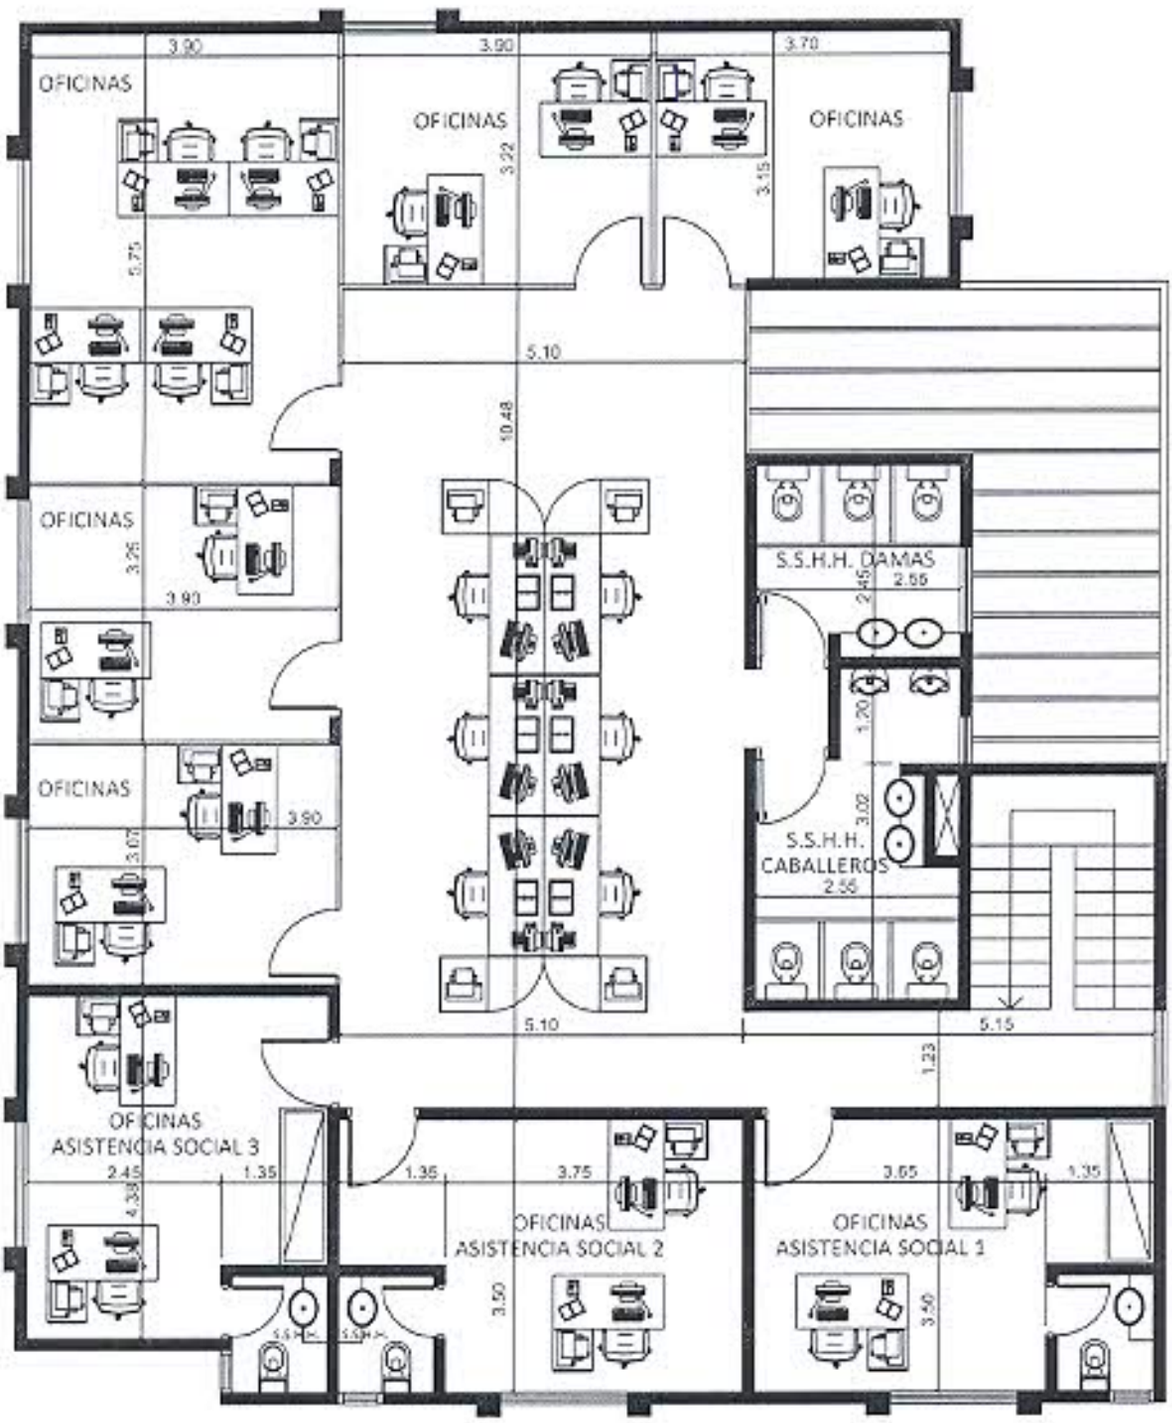

PRIMER PISO

Esc..... 1/100

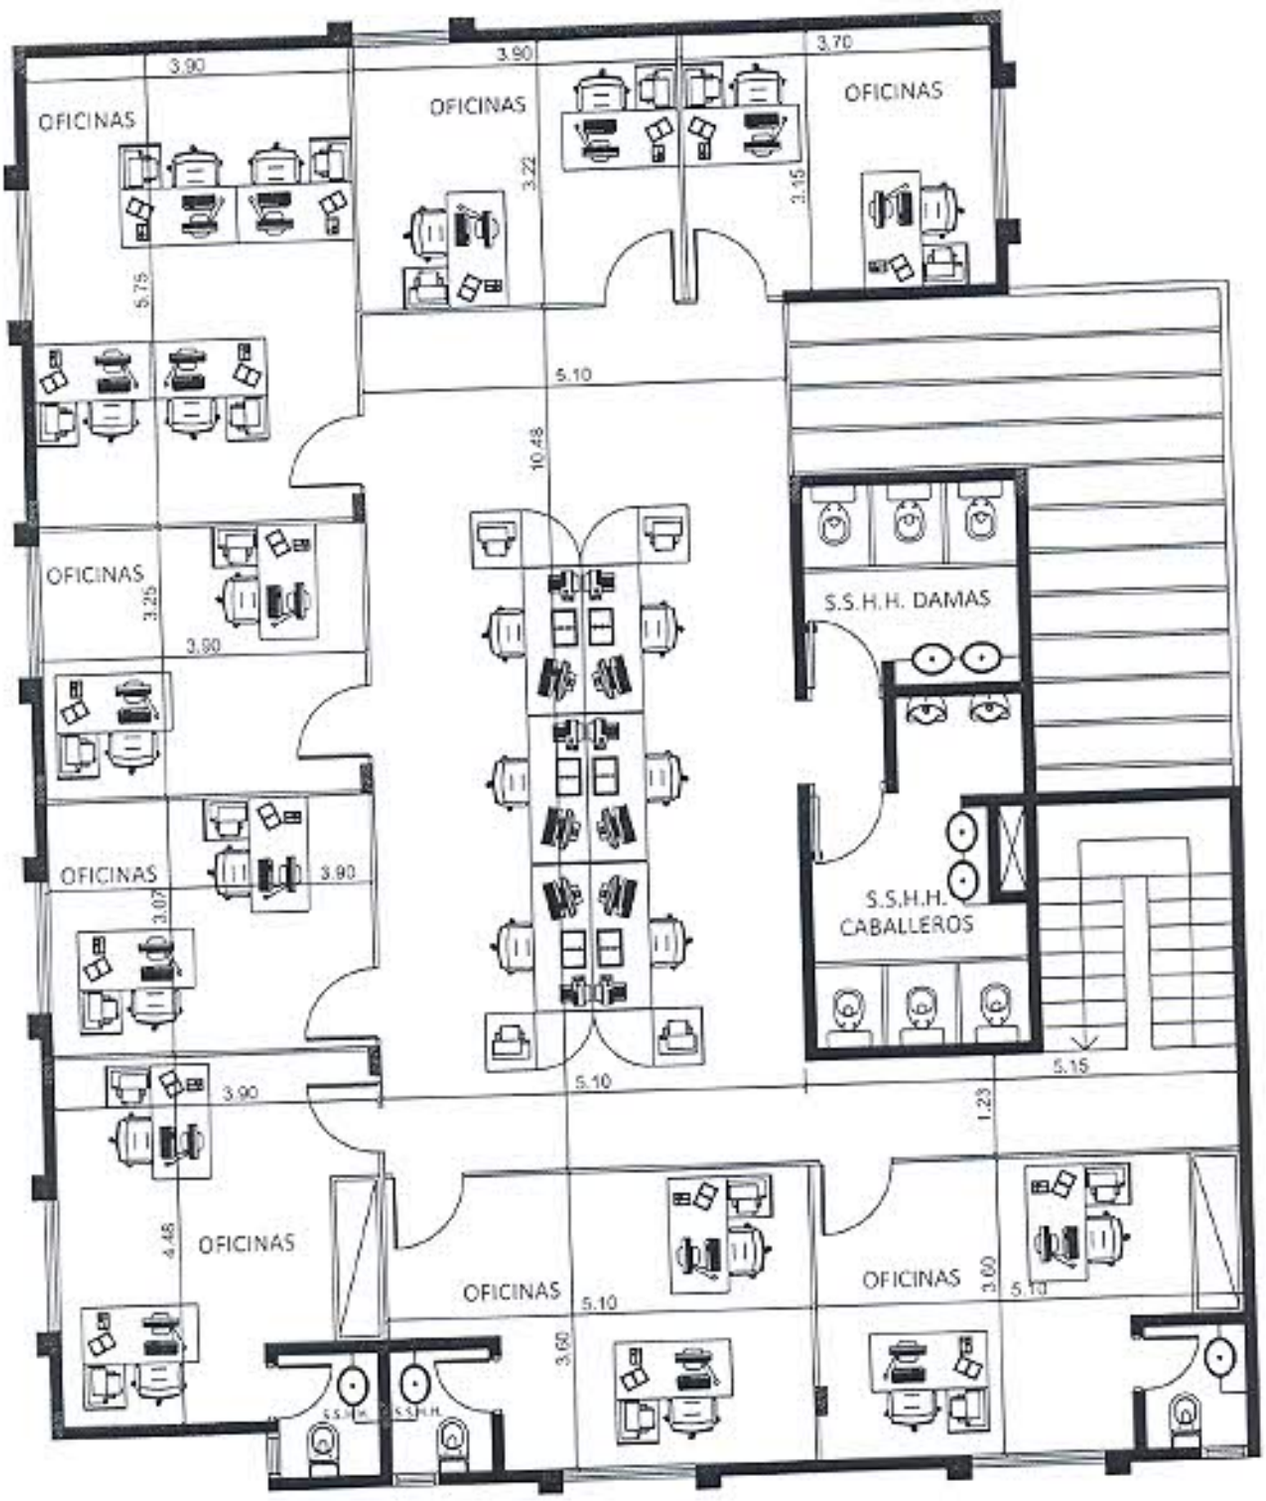

PLANTA TIPO

Esc..... 1/100

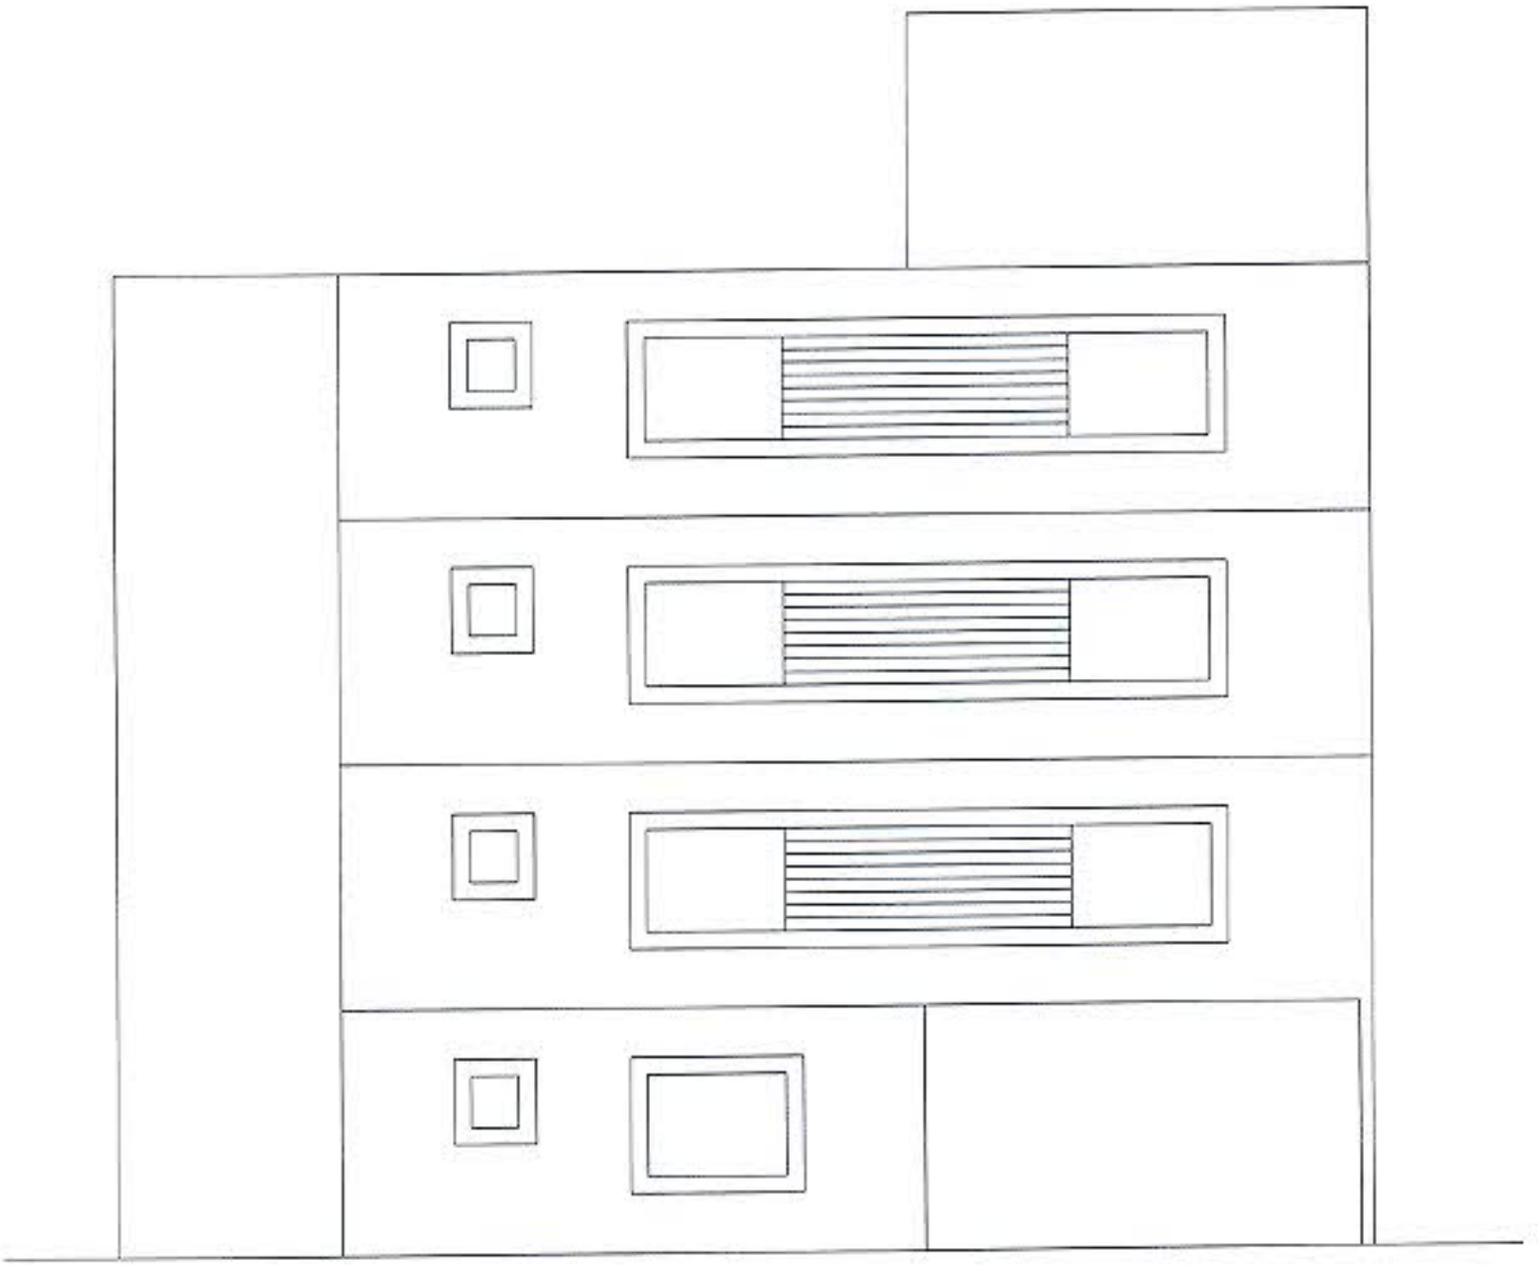

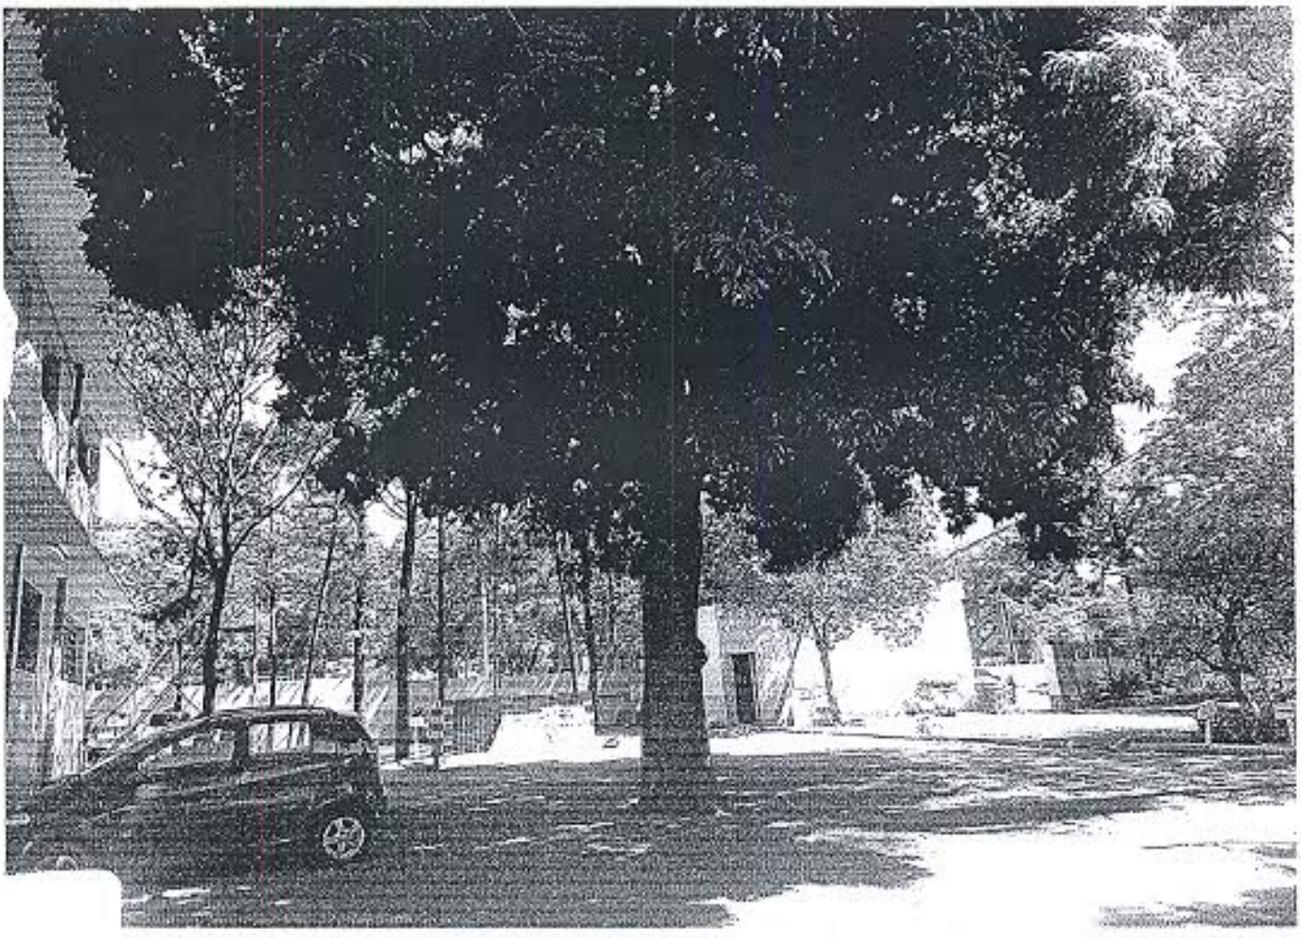

FACHADA

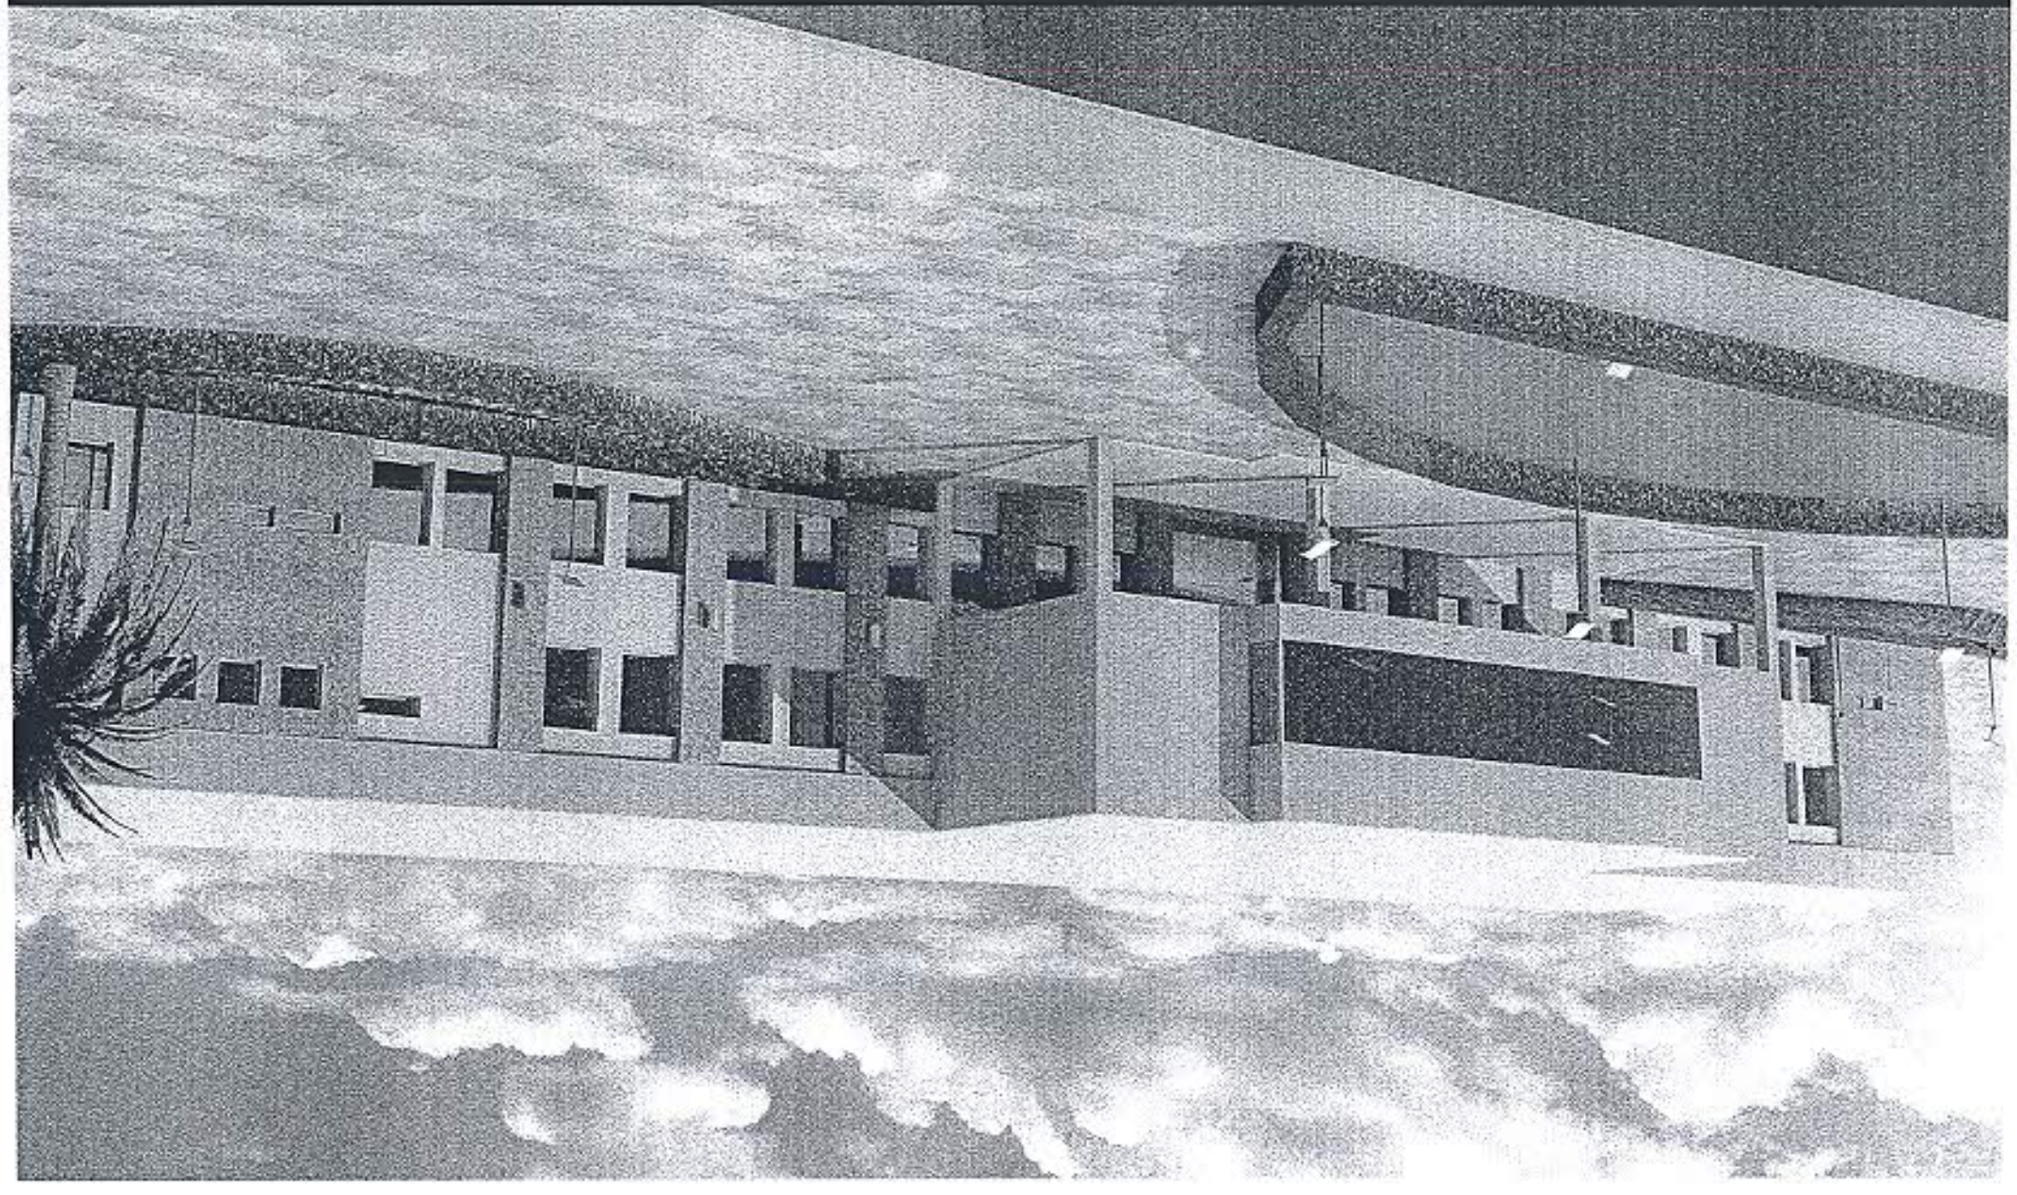

TINGLADO

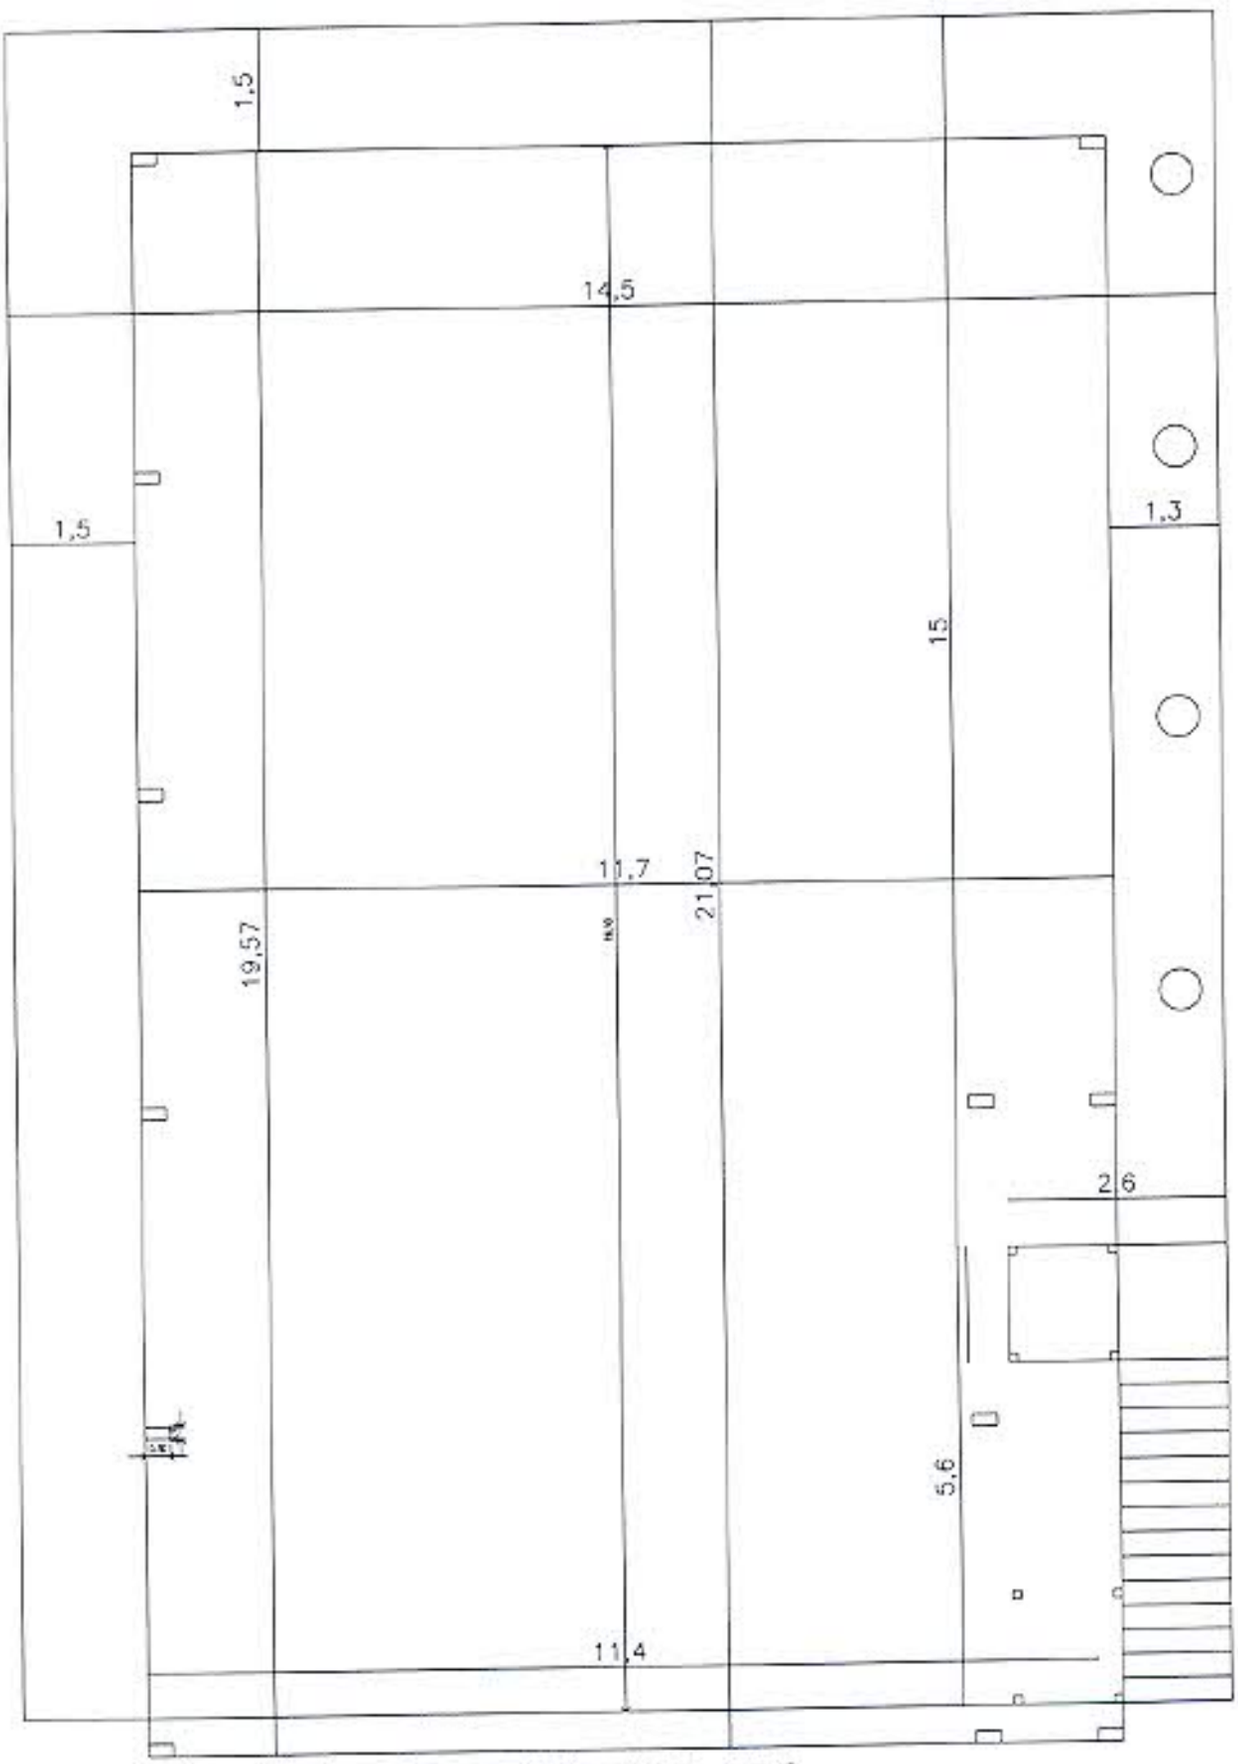

PLANTA TINGLADO
ESC. 1-75

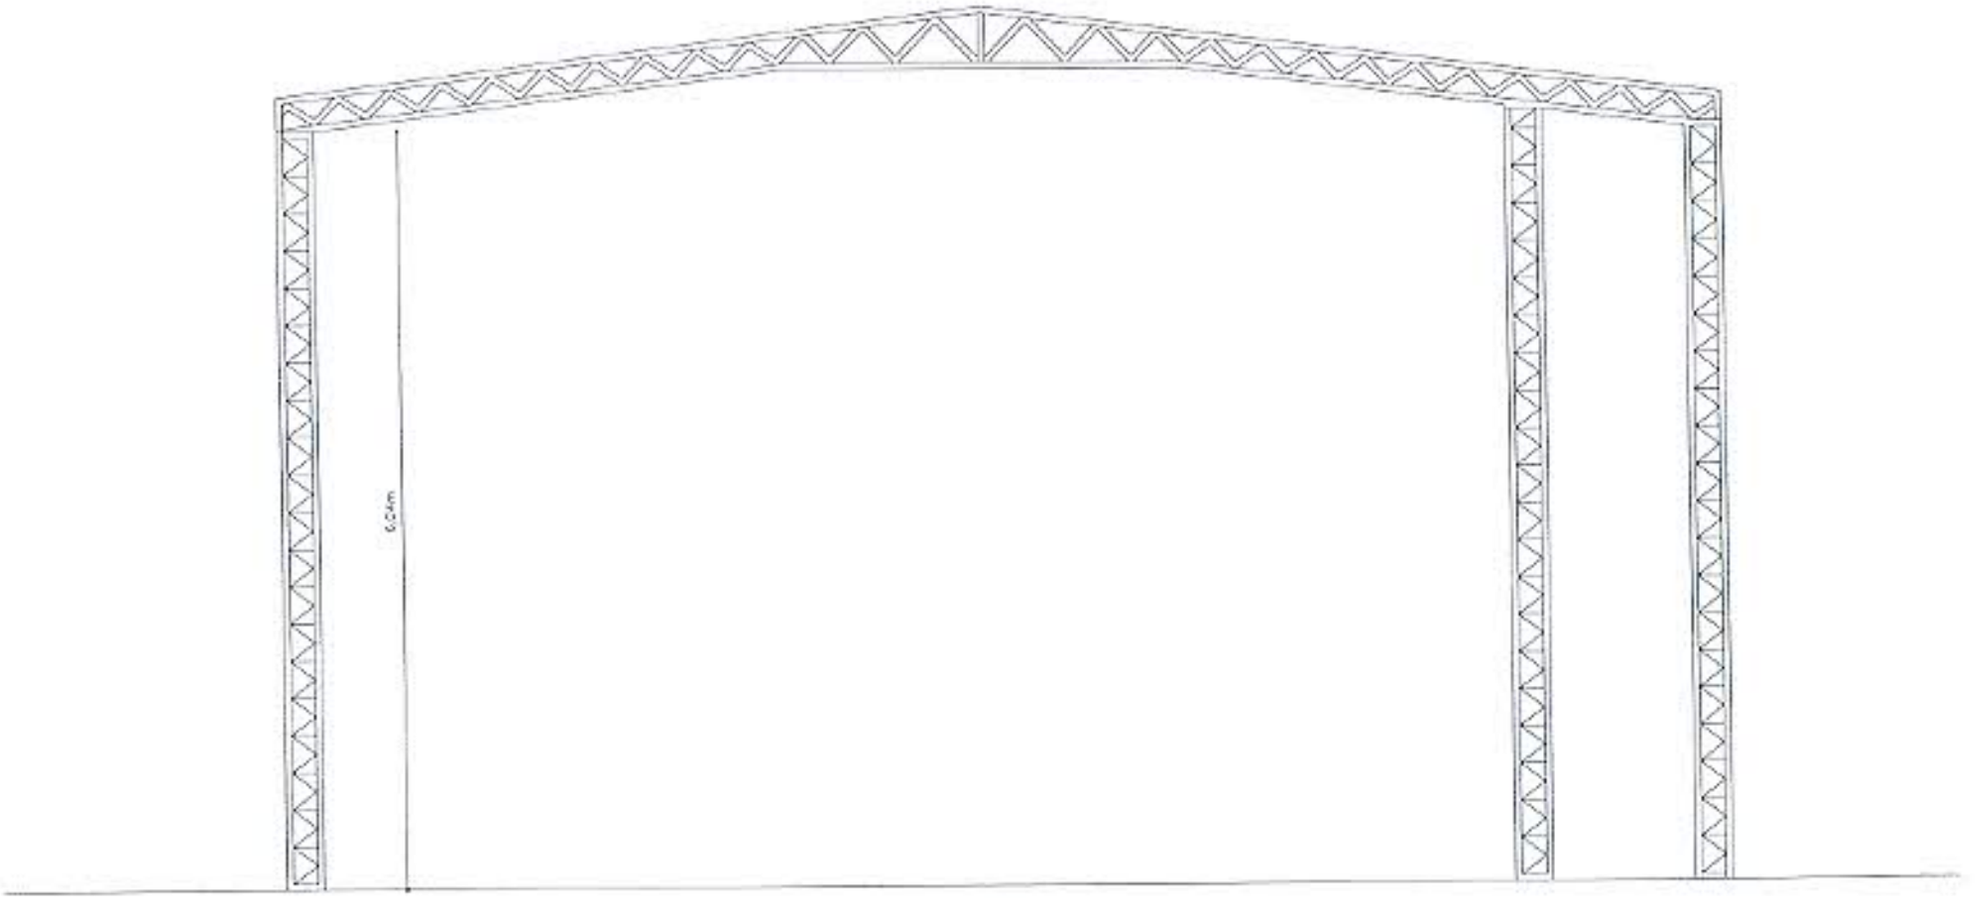
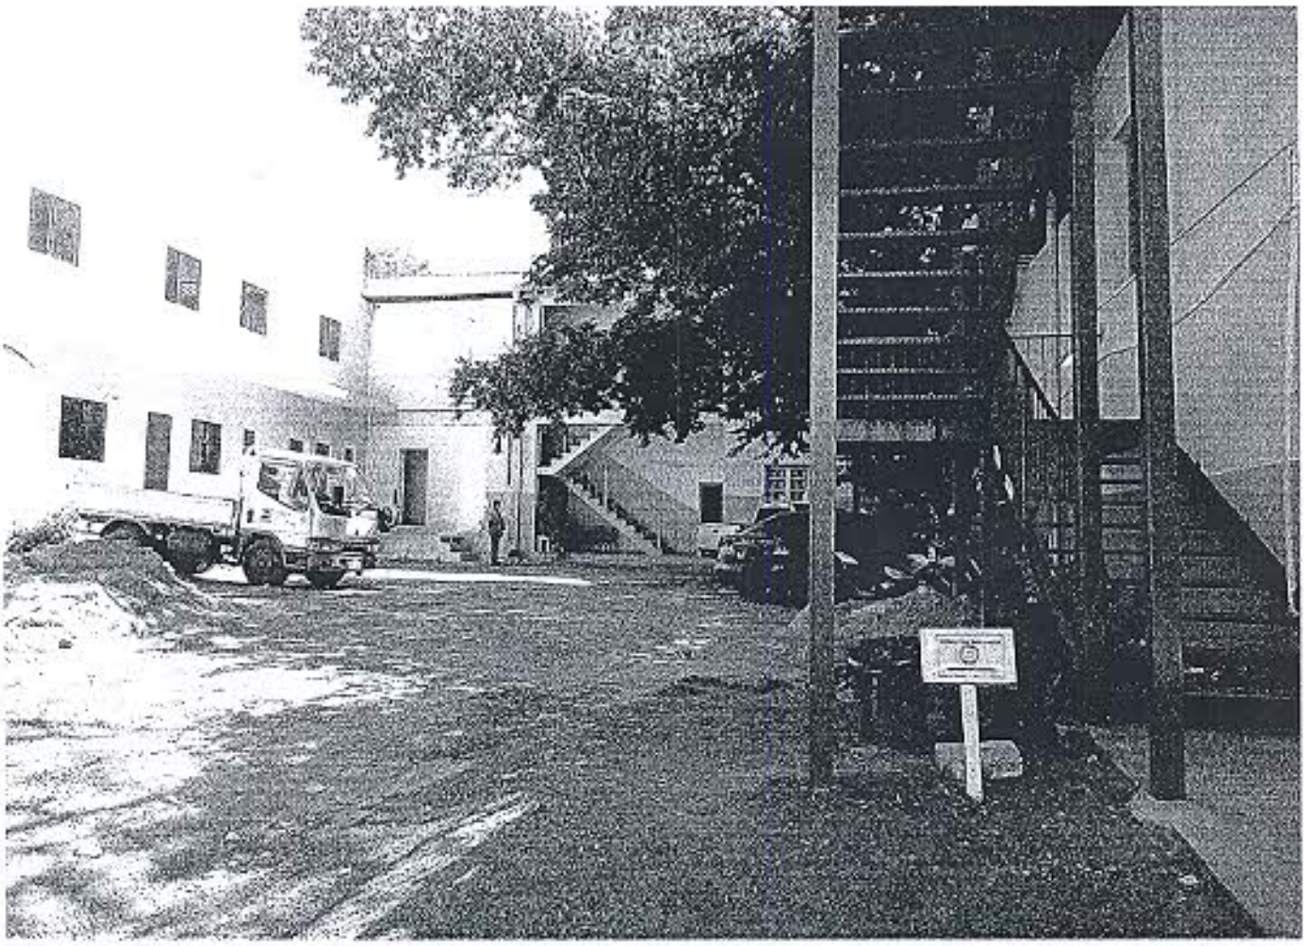
CORTE TINGLADO
ESC. 1-75