LOTE Nro. 1

Calle Sin Nombre, Conexión entre asfaltos
Calle Río Apa, c/ Avda. Victor Matiauda
Barrio San Pedro

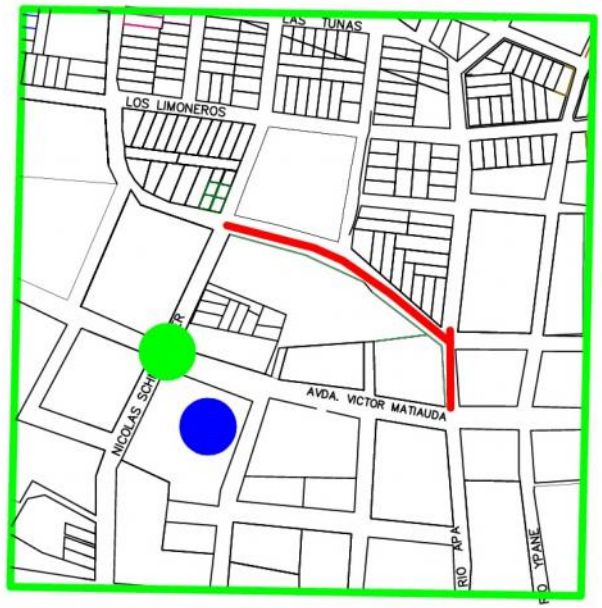

REFERENCIAS:
LOTE 1

- Cuadras a empedrar
- Semáforo, acceso a Curupayty
- Parroquia San Pedro

LOTE Nro. 2

Calle Bomberos Voluntarios
Calle Ultrapar
Barrio Buena Vista

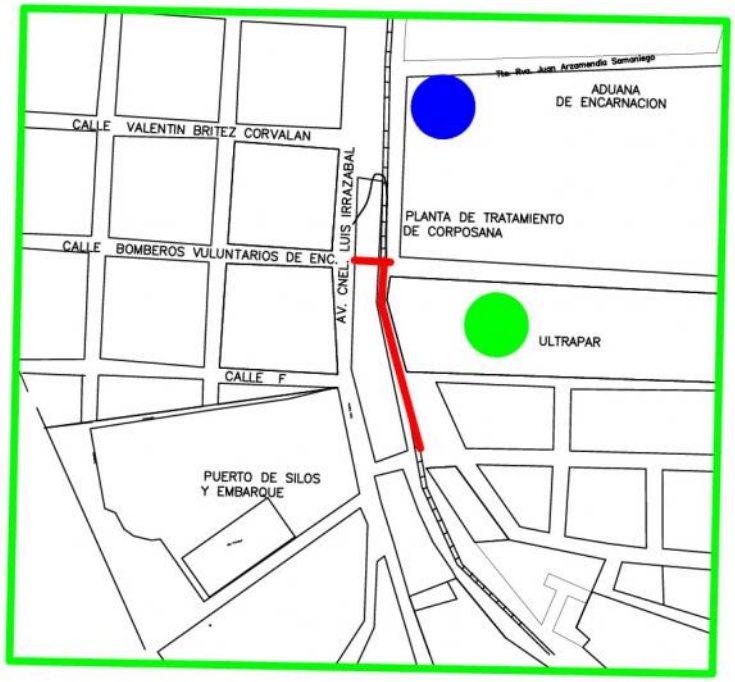

REFERENCIAS:
LOTE 2

- Cuadras a empedrar
- Ultrapar
- Capilla Perpetuo Socorro

LOTE Nro. 3

Calles Sin Nombre, Divino Niño
Barrio Curupayty

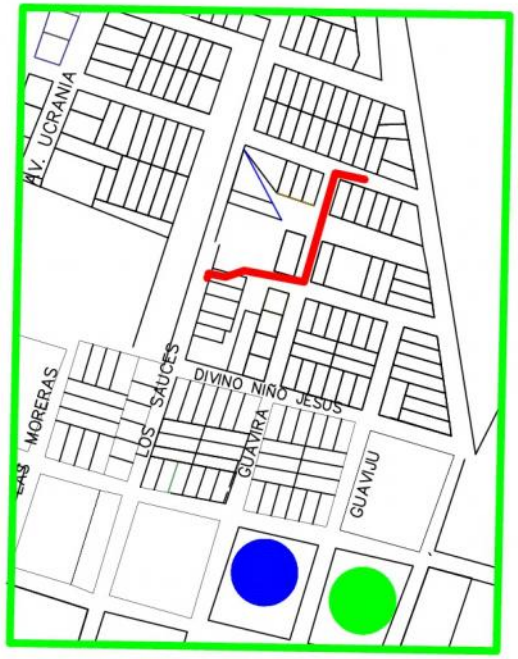

REFERENCIAS:
LOTE 3

- Cuadras a empedrar
- Capilla Virgen de Fátima
- Cancha 13 de Mayo

LOTE Nro. 4

Calle Sin Nombre, a tres cuadras de Awa
Barrio Quiteria 2

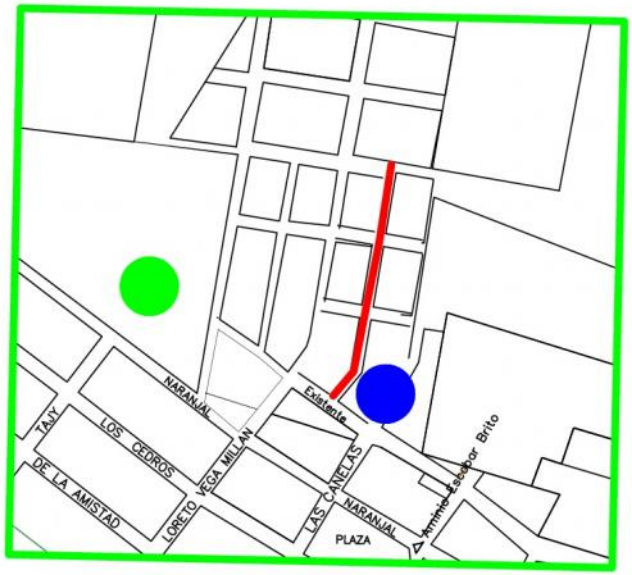

REFERENCIAS:
LOTE 4

- Cuadras a empedrar
- Hotel Awa (Ex Novo hotel)
- Tanque de agua

LOTE Nro. 1

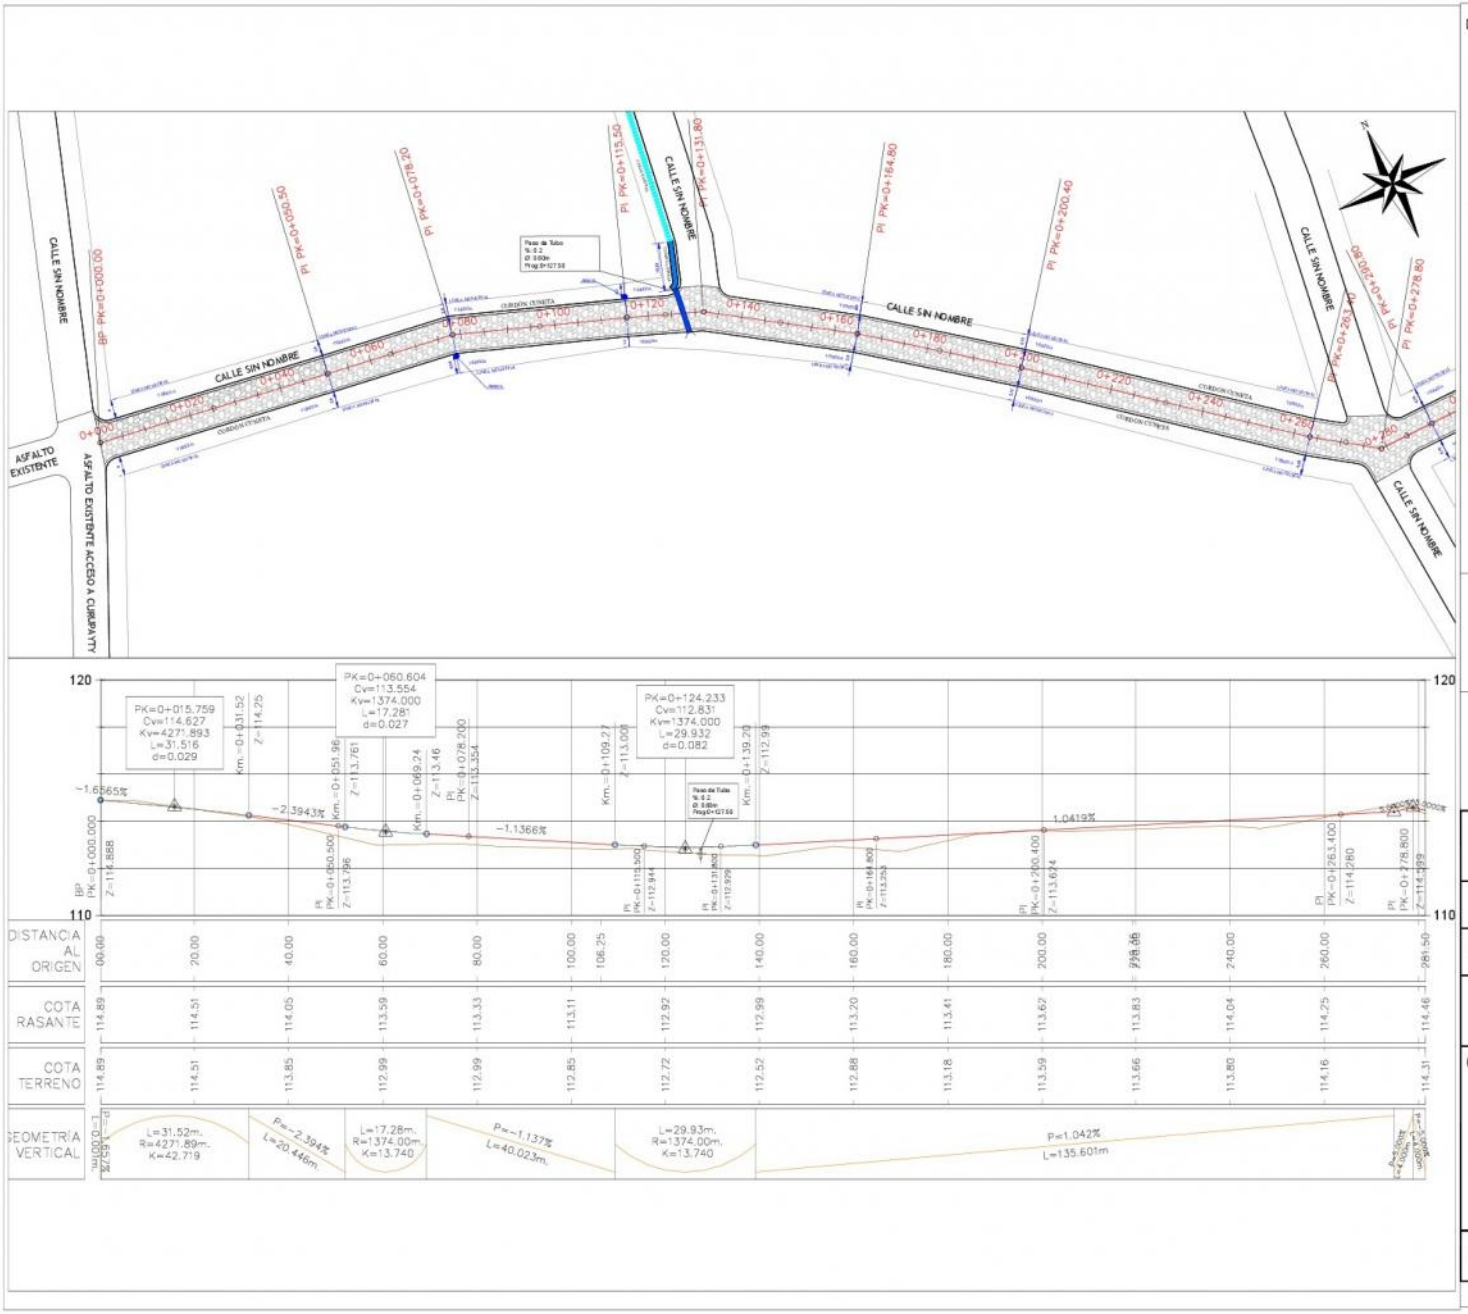

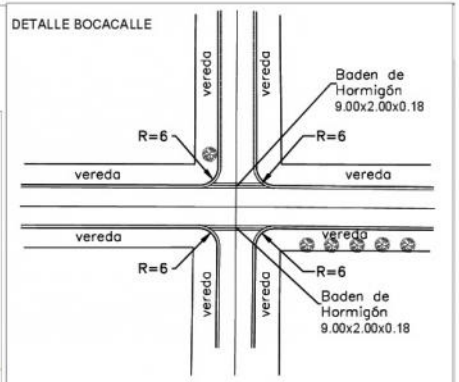

Detalle Cordón Cuneta

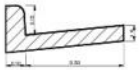

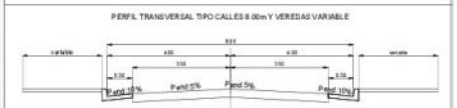

PROYECTO DE EMPEDRADO

MUNICIPALIDAD DE ENCARNACION

DIRECCIÓN DE INFRAESTRUCTURA PÚBLICA Y SERVICIOS

PLANIALTIMETRIA DE CALLES
PLANTA - PERFIL LONGITUDINAL

CALLE:

- S/N T1-

Conexión entre Asfalto y empedrado
Barrio San Pedro

Prog.: 0+000.00 a 0+290.00

ING. RENÉ MIGLIO
Reg. N° _____

ESCALA:	H= 1:500 V= 1:100	FECHA: JUNIO 2017 PLANO N°:1

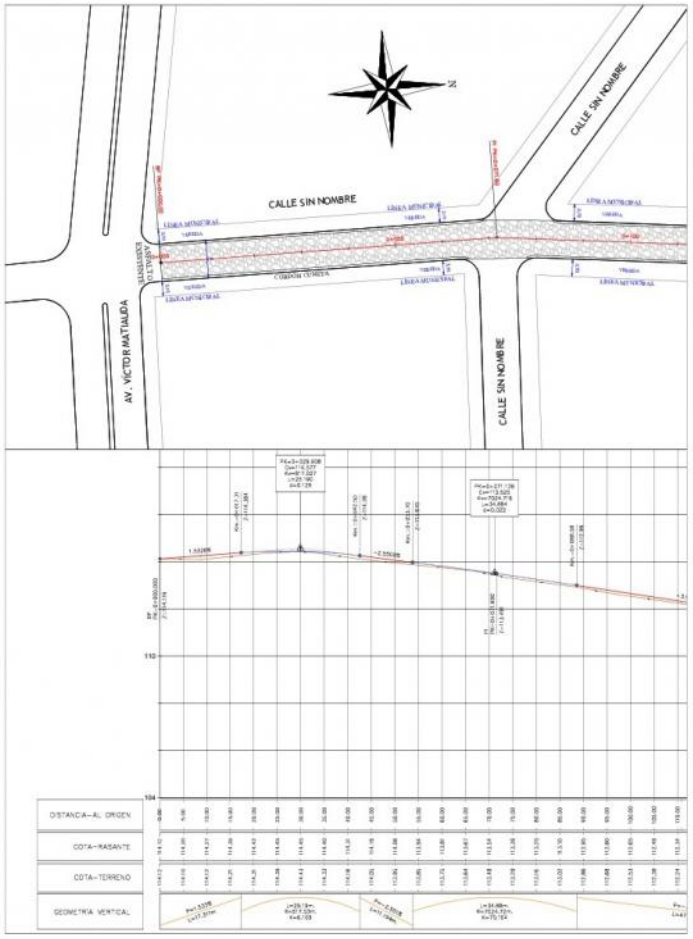

DETALLE BOCACALLE

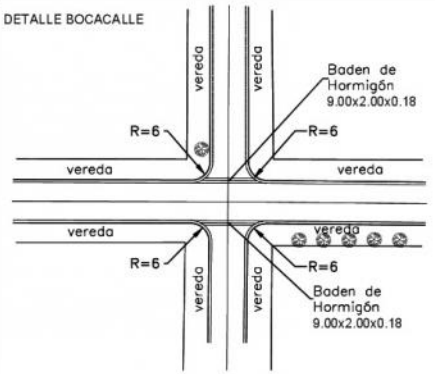

Detalle Cordón Cuneta

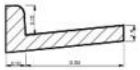

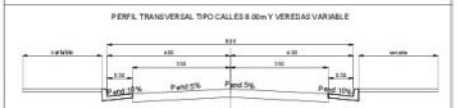

PROYECTO DE EMPEDRADO

MUNICIPALIDAD DE ENCARNACION

DIRECCIÓN DE INFRAESTRUCTURA PÚBLICA Y SERVICIOS

PLANIALTIMETRIA DE CALLES
PLANTA - PERFIL LONGITUDINAL

CALLE:

- S/N -

e/ Av. Victor Matiauda y Calle SN
Barrio San Pedro

Prog.: 0+000.00 a 0+090.00

ING. RENE MIGLIO
Reg. N° _____

ESCALA:	H= 1:500 V= 1:100	FECHA: JULIO 2018
		PLANO N°:1

LOTE Nro. 2

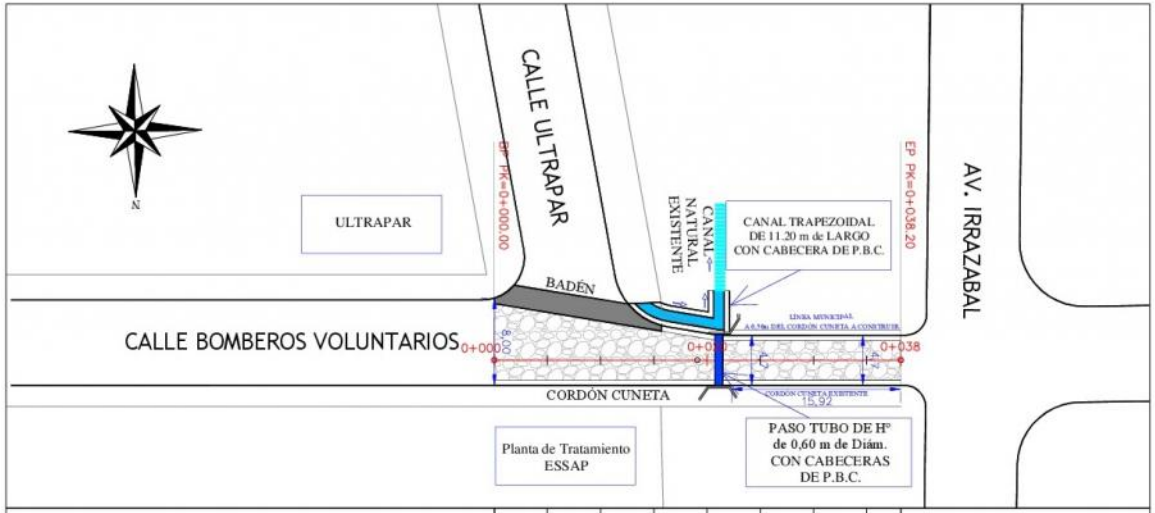

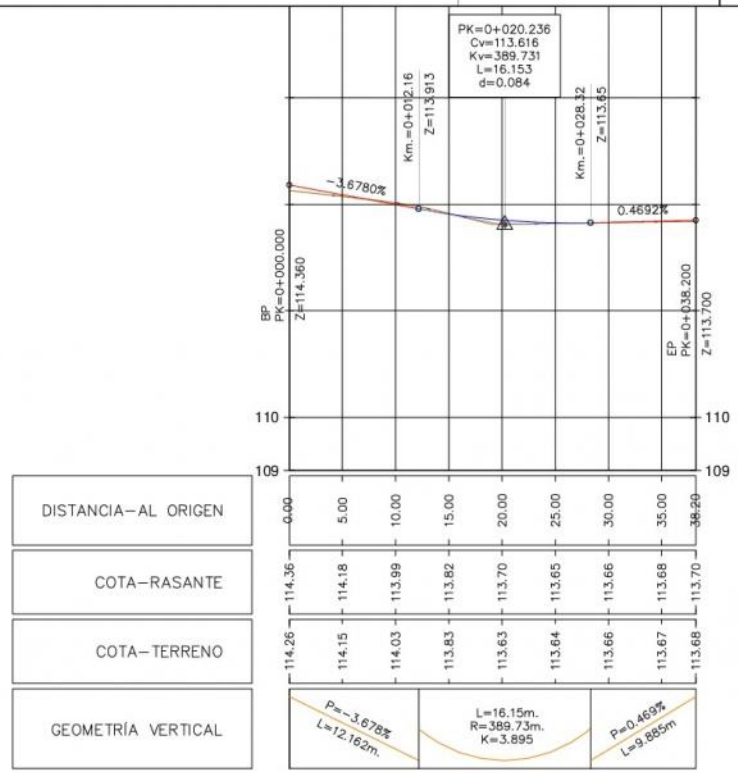

DETALLE BOCACALLE

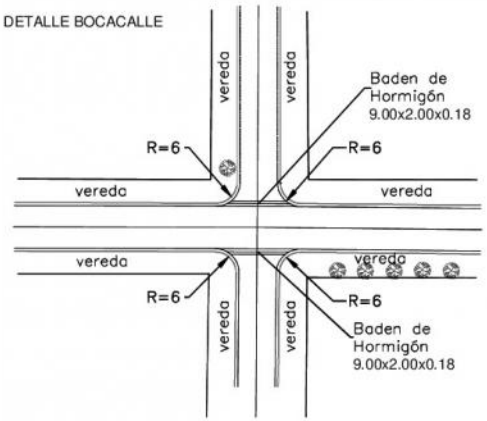

Detalle Cordón Cuneta

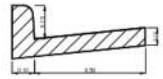

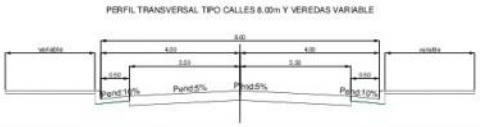

PROYECTO DE EMPEDRADO

MUNICIPALIDAD DE ENCARNACION

DIRECCIÓN DE INFRAESTRUCTURA PÚBLICA Y SERVICIOS

PLANIALTIMETRIA DE CALLES
PLANTA - PERFIL LONGITUDINAL

CALLE:

- Bomberos Voluntarios -

e/ Av. Irrazabal y Ultrapar
Barrio Buena Vista

Prog.: 0+000.00 a 0+038.20

ING. RENÉ MIGLIO
Reg. N°_____

ESCALA:	H= 1:500 V= 1:100	FECHA:	ABRIL 2018
		PLANO Nº:	1

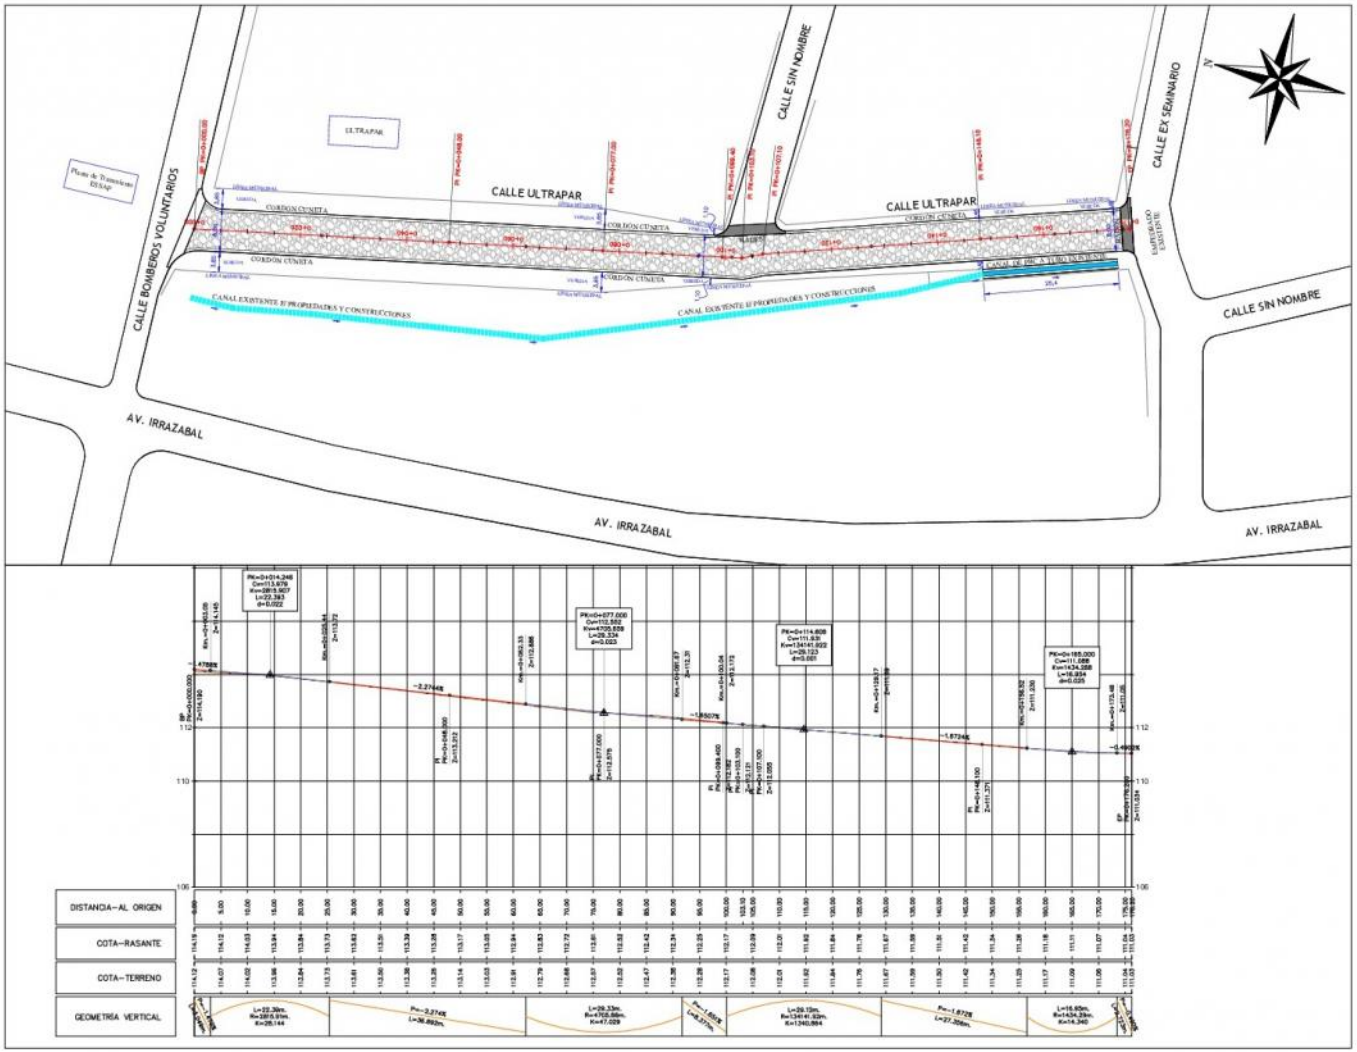

DETALLE BOCACALLE

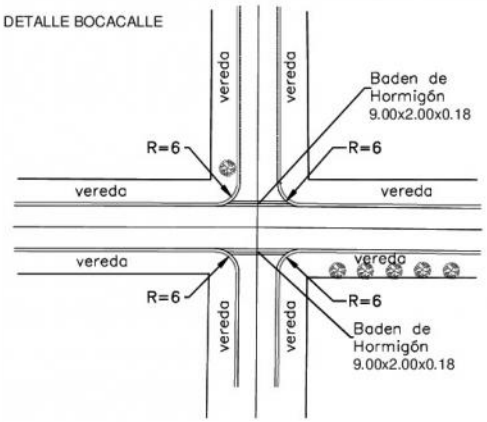

Detalle Cordón Cuneta

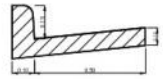

PERFIL TRANSVERSAL TIPO CALLES 8.00m Y VEREDAS VARIABLE

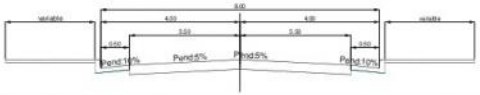

PROYECTO DE EMPEDRADO

MUNICIPALIDAD DE ENCARNACION

DIRECCIÓN DE INFRAESTRUCTURA PÚBLICA Y SERVICIOS

PLANIALTIMETRIA DE CALLES
PLANTA - PERFIL LONGITUDINAL

CALLE:

- ULTRAPAR -

e/ Bombero Voluntario y Ex Seminario
Barrio Buena Vista

Prog.: 0+000.00 a 0+176.20

ING. RENÉ MIGLIO
Reg. N°_____

ESCALA:	H= 1:500 V= 1:100	FECHA:	ABRIL 2018
		PLANO N°:	1

LOTE Nro. 3

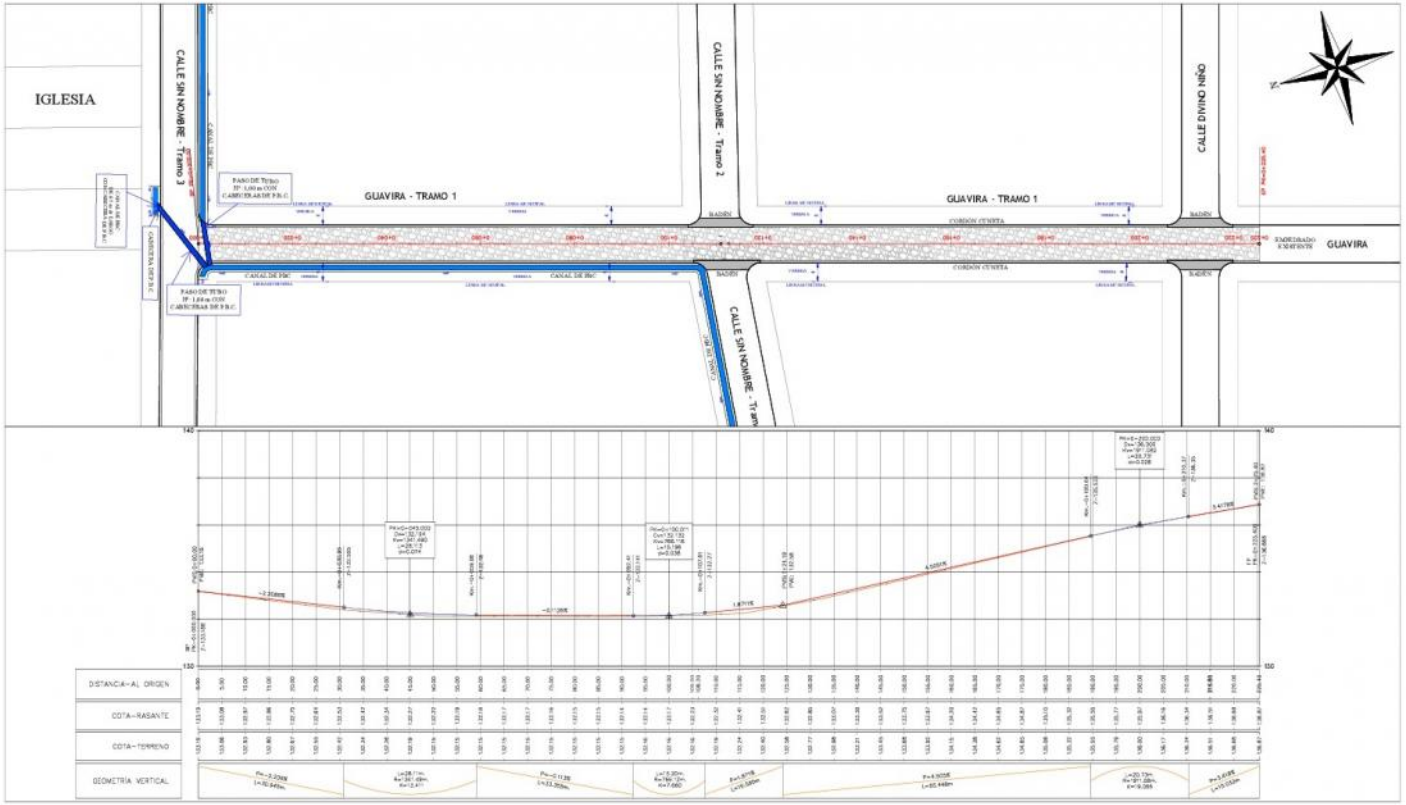

DETALLE BOCACALLE

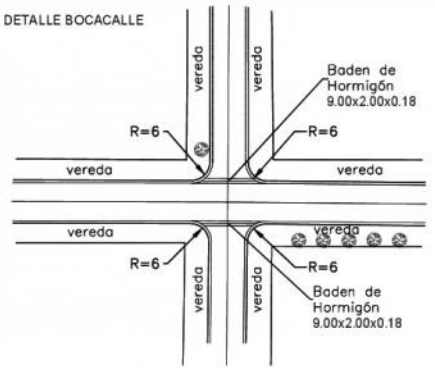

Detalle Cordón Cuneta

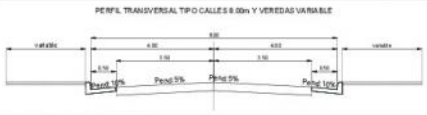

PROYECTO DE EMPEDRADO

MUNICIPALIDAD DE ENCARNACION

DIRECCIÓN DE INFRAESTRUCTURA PÚBLICA Y SERVICIOS

PLANIALTIMETRIA DE CALLES
PLANTA - PERFIL LONGITUDINAL

CALLE:

- GUAVIRA - Tramo 1 -

e/ Calle Divino Niño y Calle S/N

Barrio Curupayty

Prog.: 0+000.00 a 0+225.40

ING. RENÉ MIGLIO
Reg. N° _____

ESCALA:	H= 1:500 V= 1:100	FECHA: MARZO 2018
		PLANO N°:1 de 3

DETALLE BOCACALLE

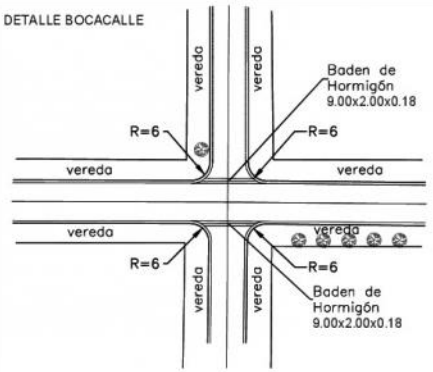

Detalle Cordón Cuneta

PERFIL TRANSVERSAL TIPO CALLES 8.00m Y VEREDAS VARIABLE

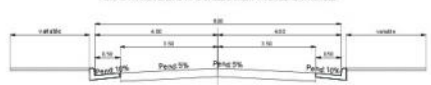

PROYECTO DE EMPEDRADO

MUNICIPALIDAD DE ENCARNACION

DIRECCIÓN DE INFRAESTRUCTURA PÚBLICA Y SERVICIOS

PLANIALTIMETRIA DE CALLES
PLANTA - PERFIL LONGITUDINAL

CALLE:

- S/N Tramo 2 -

Barrio Curupayty

Prog.: 0+000.00 a 0+184.10

ING. RENÉ MIGLIO
Reg. Nº ____

ESCALA:	H= 1:500 V= 1:100	FECHA: MARZO 2018
		PLANO Nº: 2 de 3

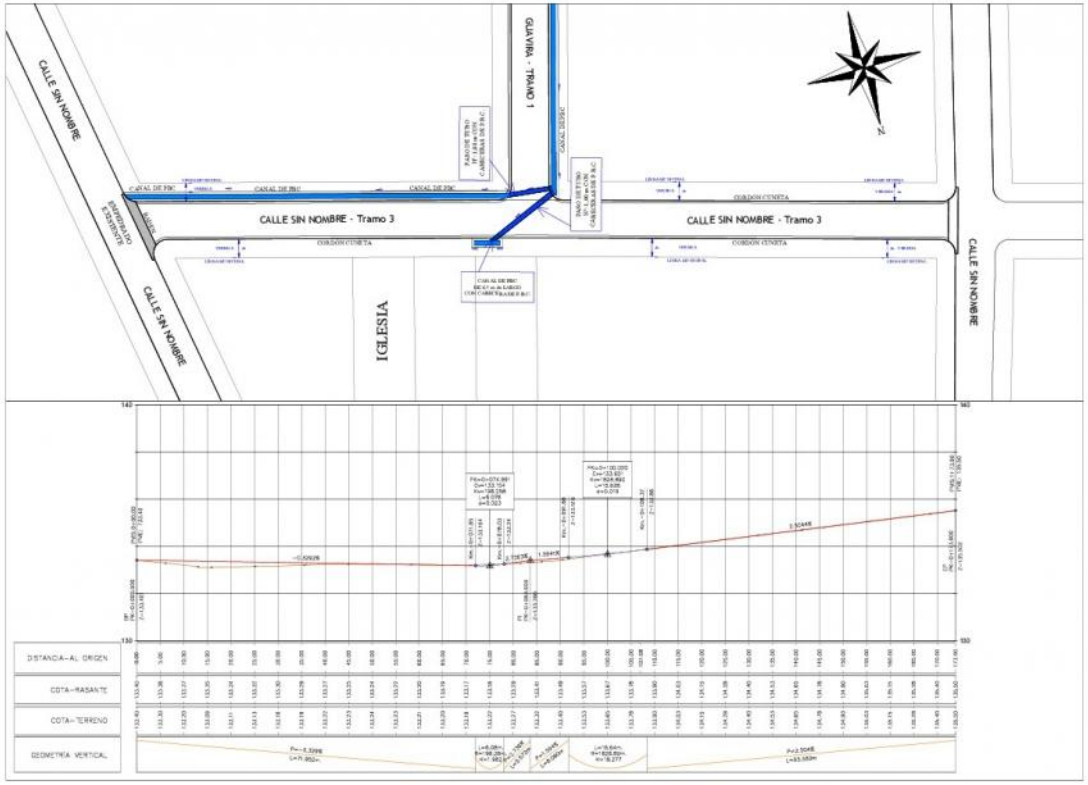

DETALLE BOCACALLE

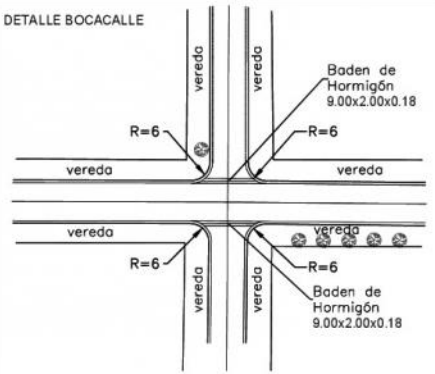

Detalle Cordón Cuneta

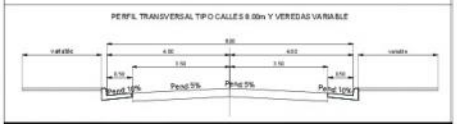

PROYECTO DE EMPEDRADO

MUNICIPALIDAD DE ENCARNACION

DIRECCIÓN DE INFRAESTRUCTURA PÚBLICA Y SERVICIOS

PLANIALTIMETRIA DE CALLES
PLANTA - PERFIL LONGITUDINAL

CALLE:

- S/N -

e/ emp. existente y Calle SN

Barrio Curupayty

Prog.: 0+000.00 a 0+173.90

ING. RENÉ MIGLIO
Reg. N° ____

ESCALA:	H= 1:500 V= 1:100	FECHA: MARZO 2018
		PLANO N°:3 de 3

LOTE Nro. 4

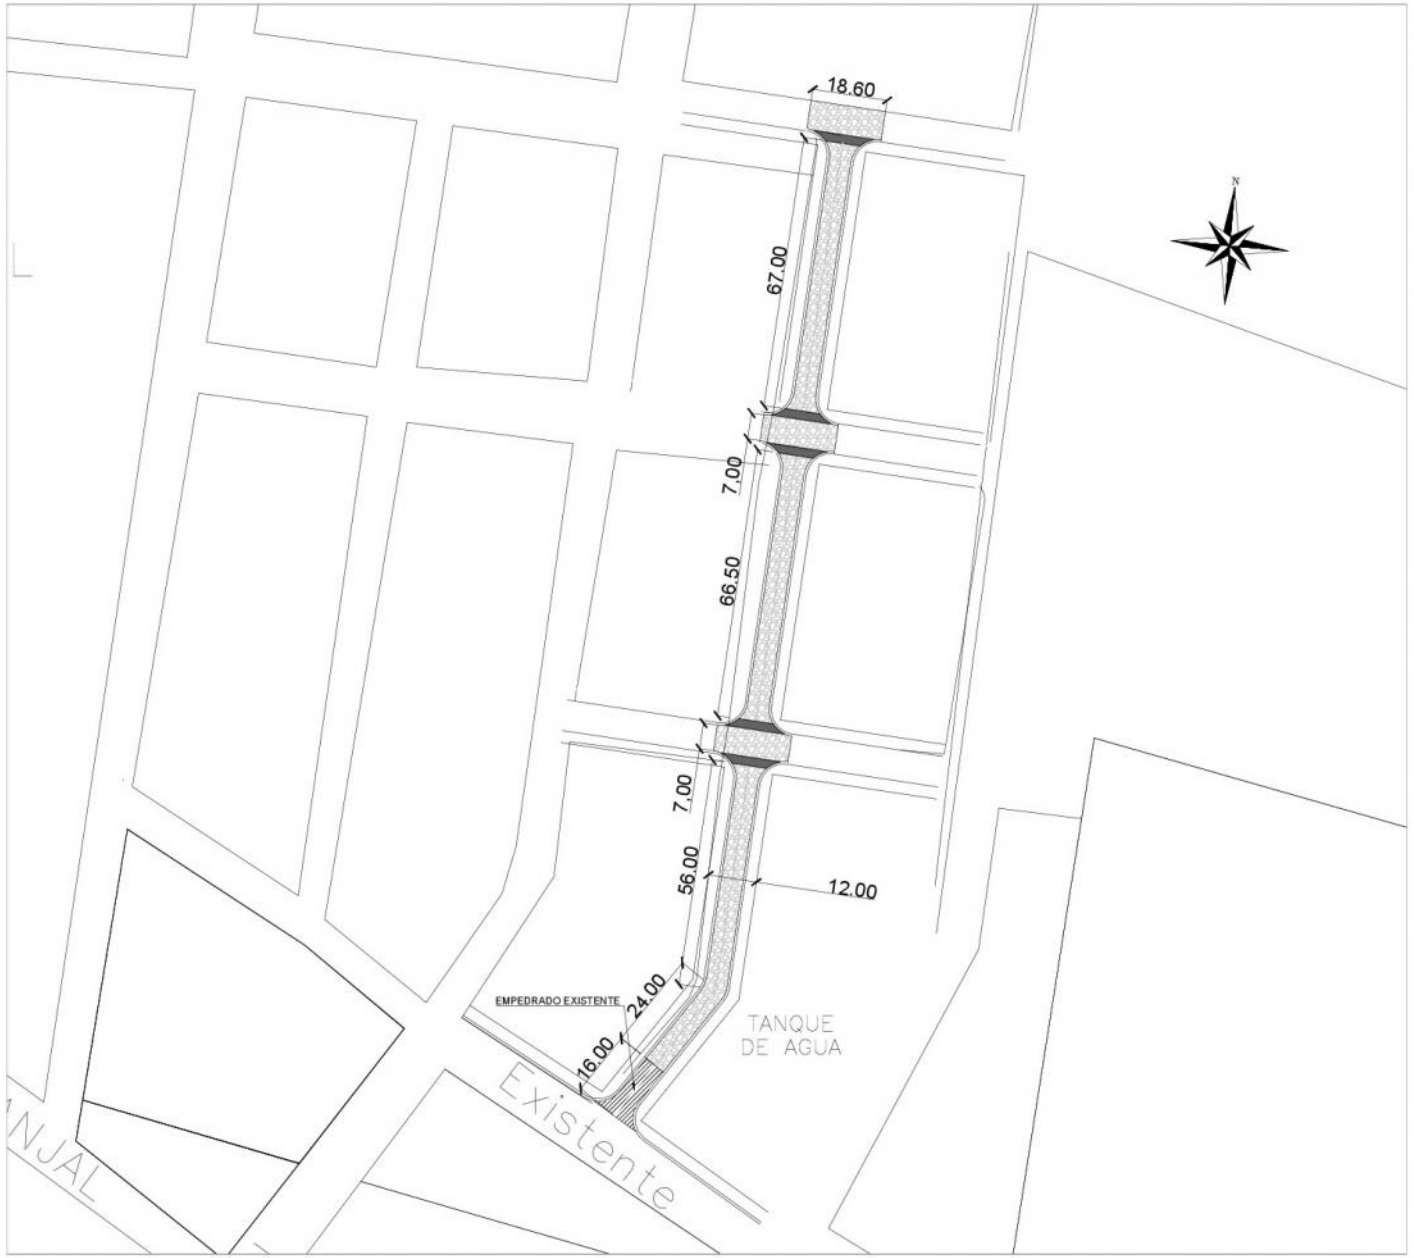

DETALLE BOCACALLE

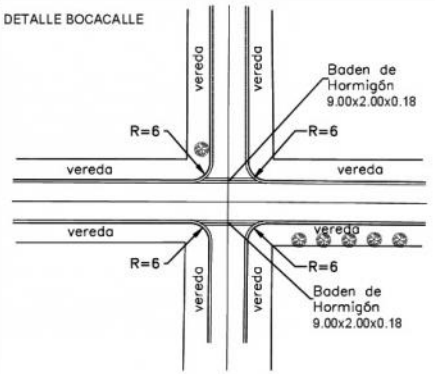

Detalle Cordón Cuneta

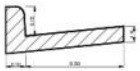

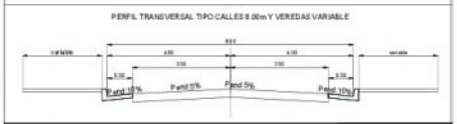

PROYECTO DE EMPEDRADO

MUNICIPALIDAD DE ENCARNACION

DIRECCIÓN DE INFRAESTRUCTURA PÚBLICA Y SERVICIOS

PLANIALTIMETRIA DE CALLES
PLANTA - PERFIL LONGITUDINAL

CALLE:

- SIN NOMBRE -

e/ empedrado exist. y Calle SN
Barrio Quiteria

Prog.: 0+000.00 a 0+285.30

ING. RENÉ MIGLIO
Reg. N° _____

ESCALA:	H= 1:500 V= 1:100	FECHA: OCTUBRE 2018
		PLANO N°:1

DETALLE DE BADEN EN BOCACALLE

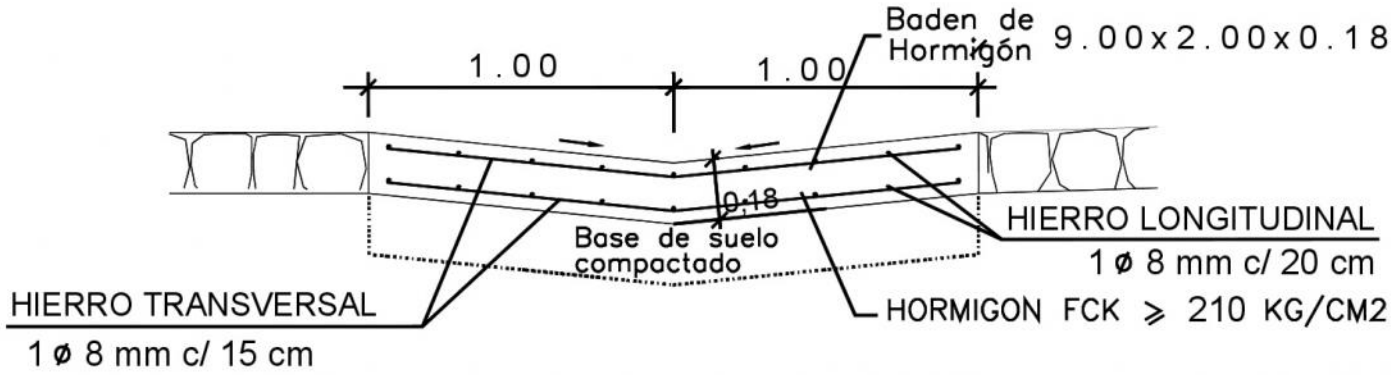

DETALLE BOCACALLE

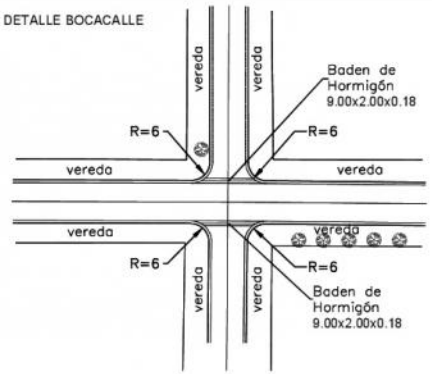

Detalle Cordón Cuneta

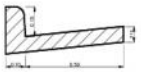

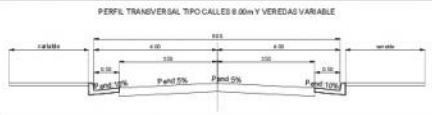

PROYECTO DE EMPEDRADO

MUNICIPALIDAD DE ENCARNACION

DIRECCIÓN DE INFRAESTRUCTURA PÚBLICA Y SERVICIOS

PLANIALTIMETRIA DE CALLES
PLANTA - PERFIL LONGITUDINAL

CALLE:

- DETALLE DE BADÉN -

ING. RENE MIGLIO
Reg N° _____

ESCALA:	H= 1:500 V= 1:100	FECHA:
		PLANO Nº: 1