MUNICIPALIDAD DE PIRAPO

Fecha: 30 04 2012

PROYECTO: EMPEDRADO DE CAMINO EN PLANTA DE RECICLAJE

UBICACIÓN: PLANTA DE RECICLAJE- TERRENO MUNICIPAL – DISTRITO

ARQ. GLORIA MARIA BORDON DE CHRIST

PLANTA DE UBICACION

MUNICIPALIDAD DE PIRAPO

Fecha: 30 04 2012

PROYECTO: EMPEDRADO DE CAMINO EN PLANTA DE RECICLAJE

UBICACIÓN: PLANTA DE RECICLAJE- TERRENO MUNICIPAL – DISTRITO

ARQ. GLORIA MARIA BORDON DE CHRIST

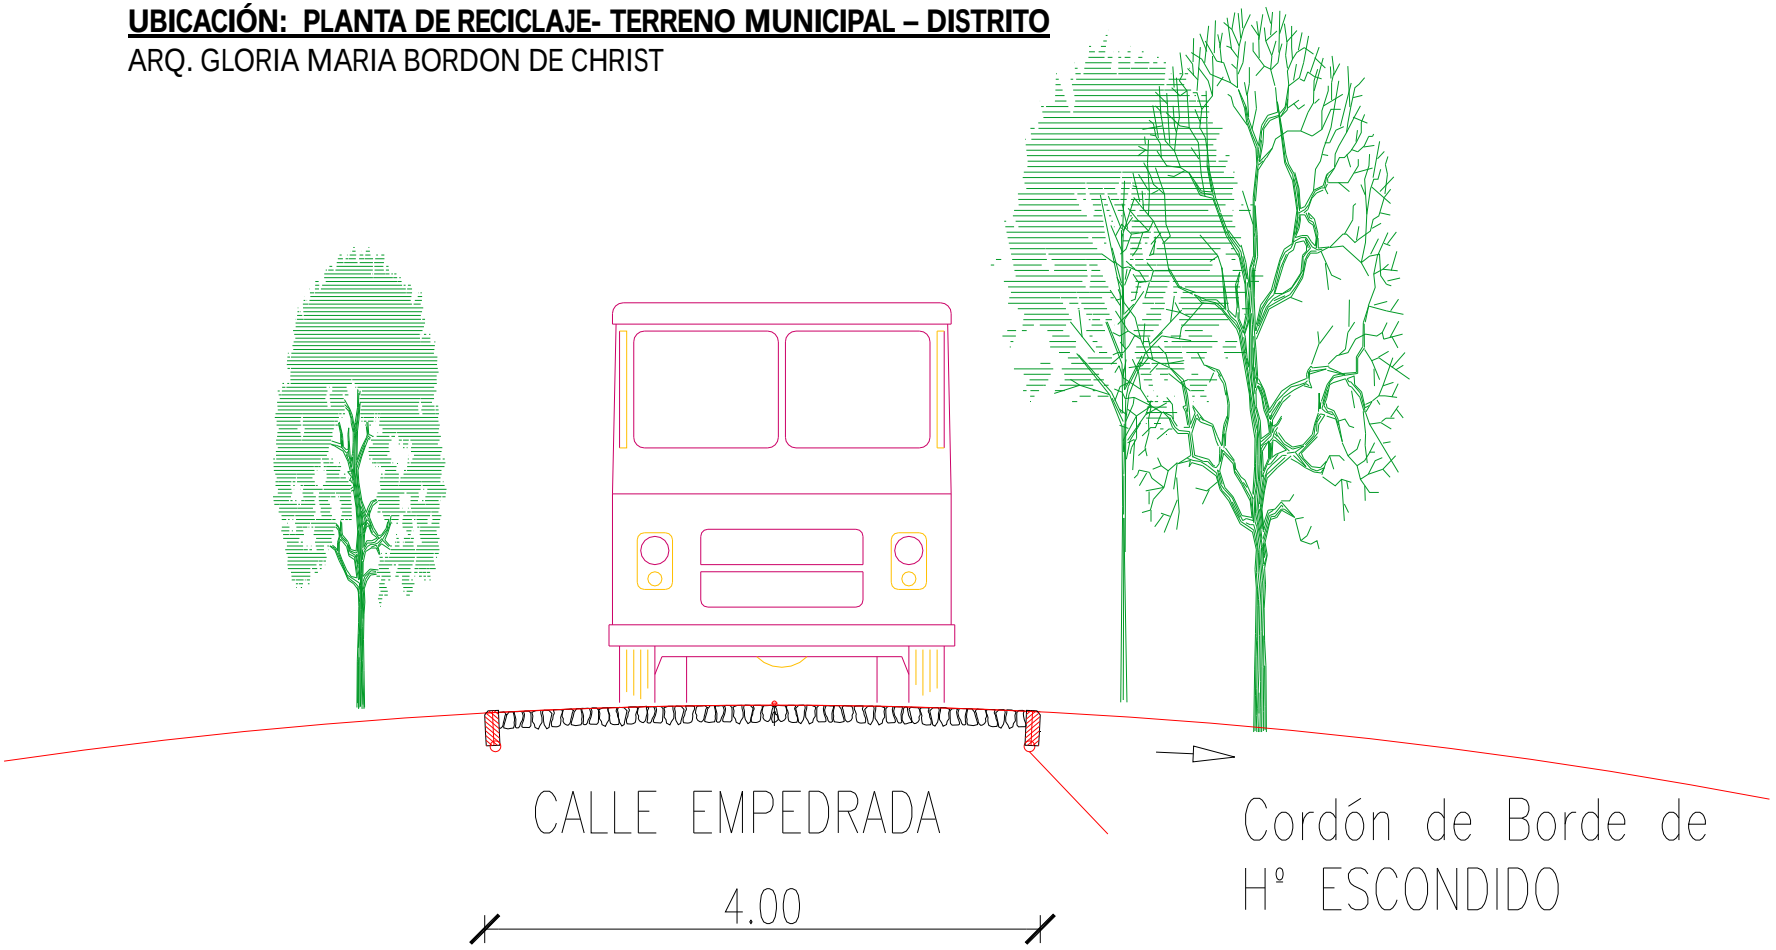

SECCION TRANSVERSAL DE EMPEDRADO