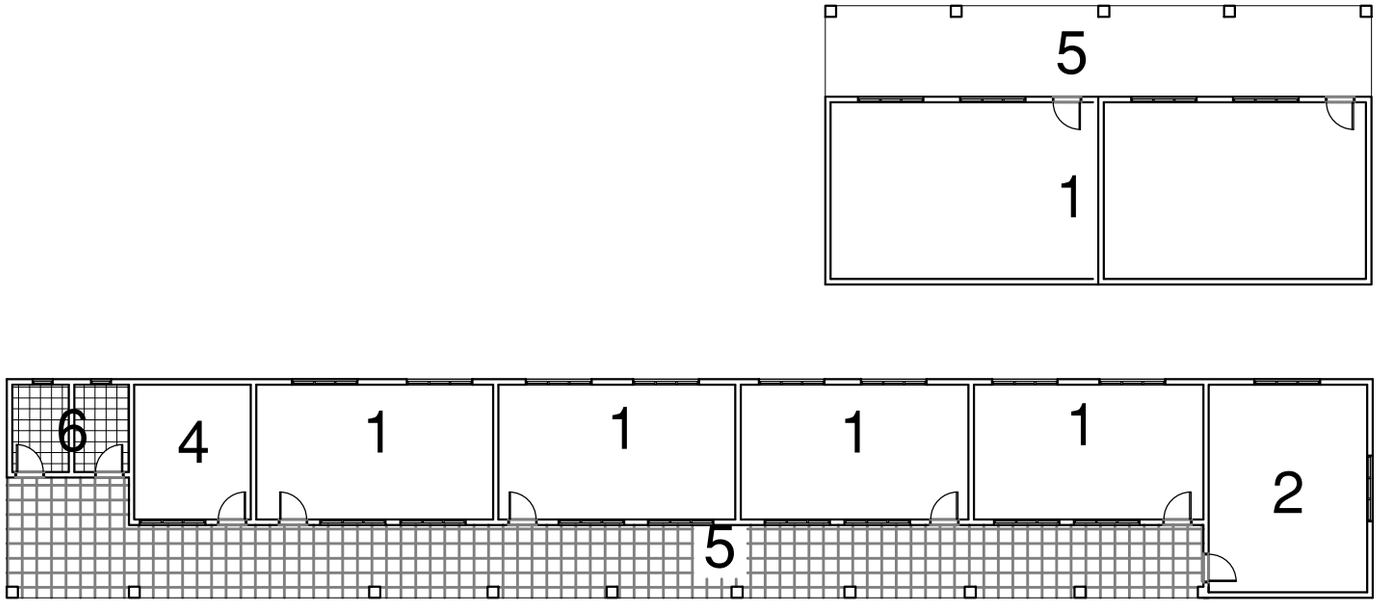

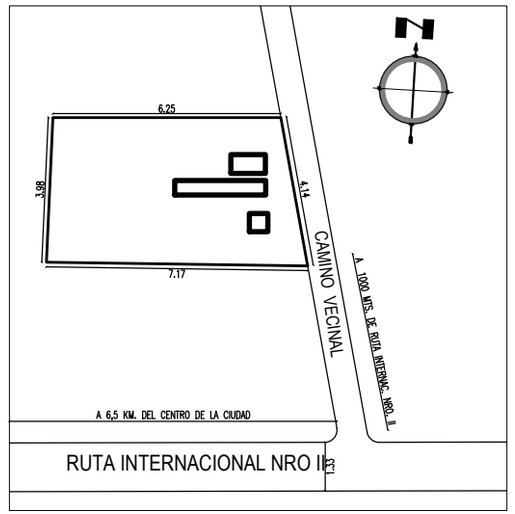

PLANTA DE UBICACION
escala 1/750

ACCESO
PRINCIPAL

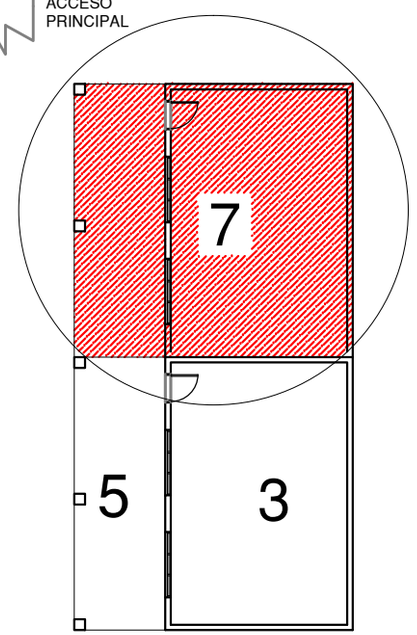

REFERENCIA
1- Aulas.
2- Direccion / Secretaria / Profesores.
3- Biblioteca.
4- Cantina.
5- Galeria.
6- Baños.
7- Aula / Galeria a construir.

PLANTA GENERAL
escala 1/200

COLEGIO

Colegio Nac. Doña Lidia Alvarenga.
Compañia Caaguy Cupe.

Itacurubi de la Cordillera