PLANO

Enripiado Entrada Camino A Colonia Marangatu. - Distancia 4.700 metros— Ancho de Camino a Enripiar 7.00 metros

PLANO

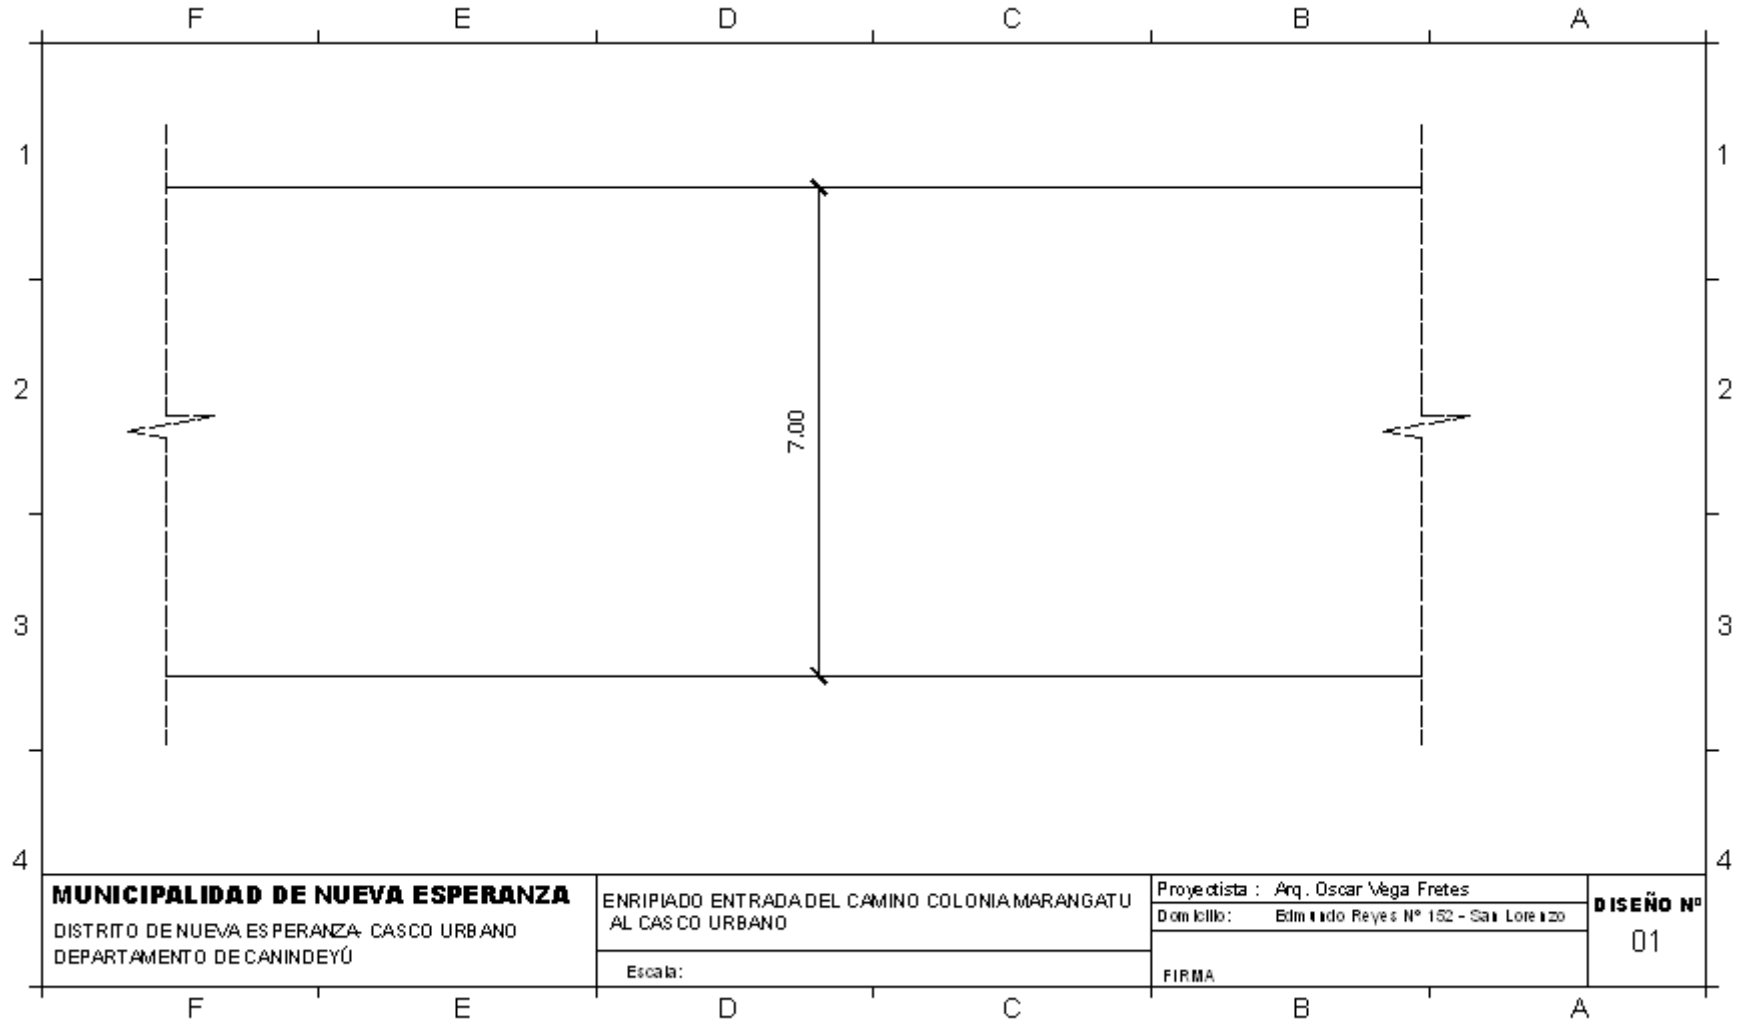
F
E
D
C
B
A
1
2
3
4
7.00
MUNICIPALIDAD DE NUEVA ESPERANZA
DISTRITO DE NUEVA ESPERANZA- CASCO URBANO
DEPARTAMENTO DE CANINDEYÚ
ENRIPIADO ENTRADA DEL CAMINO COLONIA MARANGATU AL CASCO URBANO
Escala:
Proyectista : Arq. Oscar Vega Fretes
Domicilio: Edmundo Reyes N° 152 - San Lorenzo
FIRMA
DISEÑO N°
01

PLANO

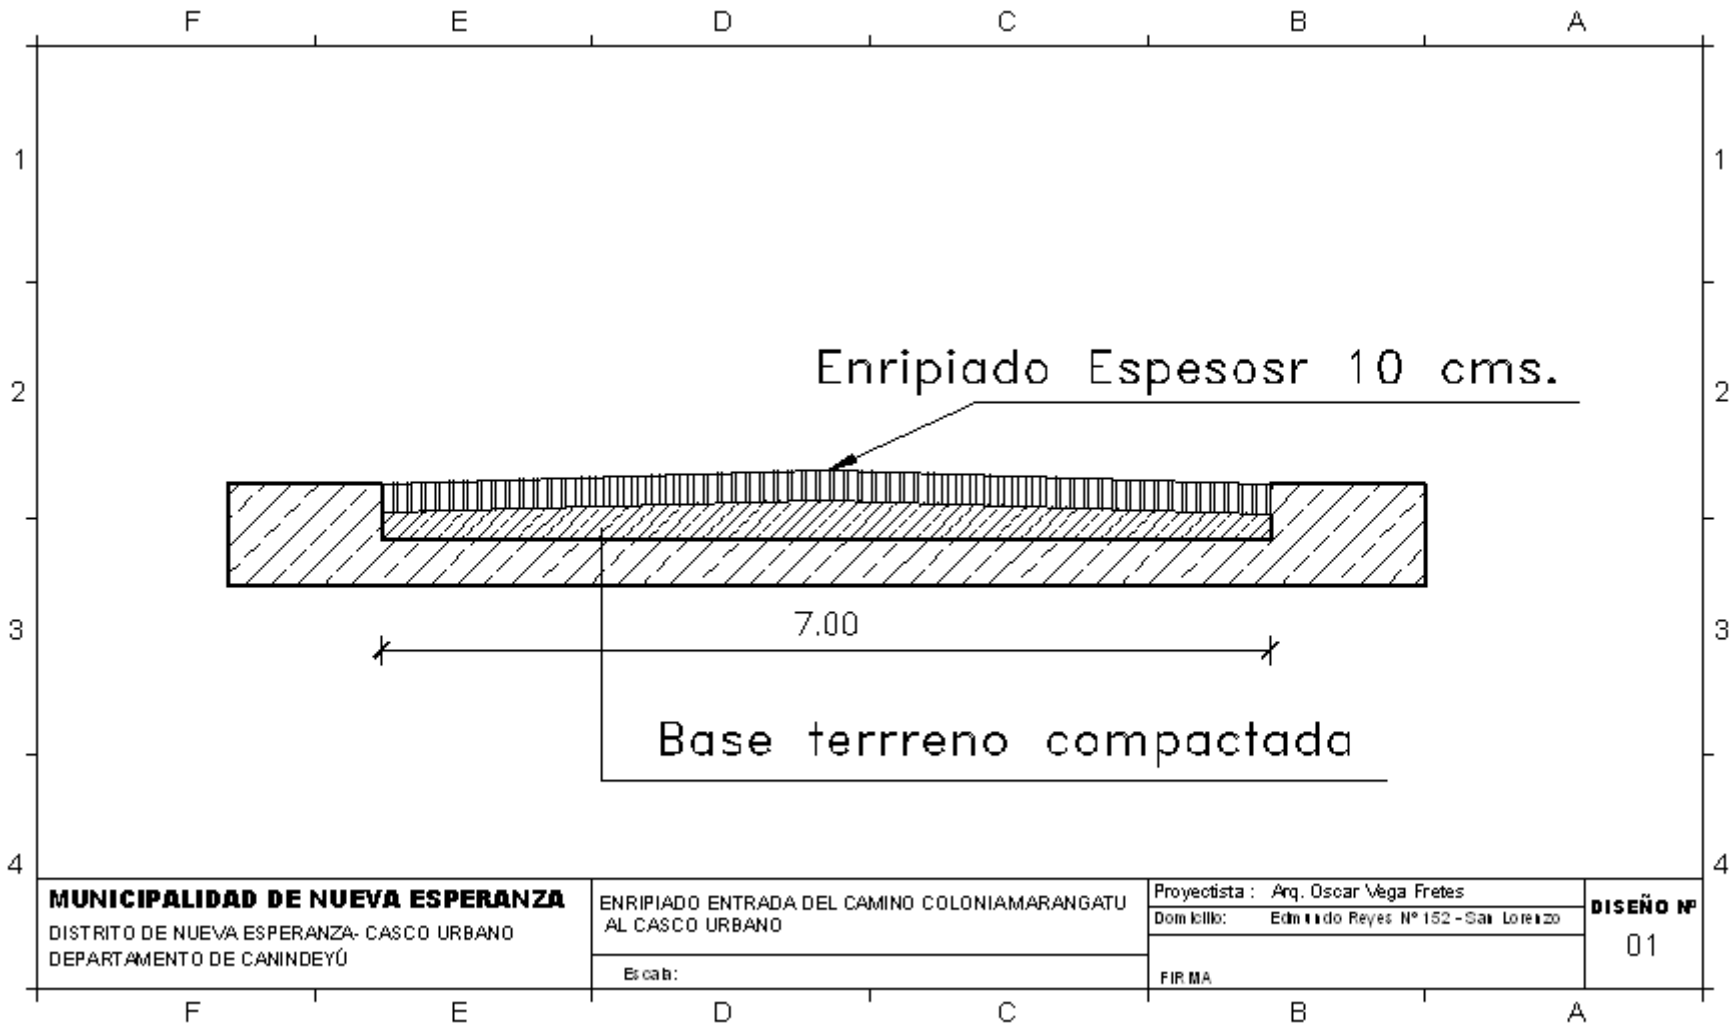
F
E
D
C
B
A
1
2
3
4
Enripiado Espesosr 10 cms.
7.00
Base terrreno compactada
MUNICIPALIDAD DE NUEVA ESPERANZA
DISTRITO DE NUEVA ESPERANZA- CASCO URBANO
DEPARTAMENTO DE CANINDEYÚ
ENRIPIADO ENTRADA DEL CAMINO COLONIAMARANGATU AL CASCO URBANO
Escala:
Proyectista : Arq. Oscar Vega Fretes
Domicilio: Edmundo Reyes N° 152 - San Lorenzo
FIRMA
DISEÑO Nº
01