OBSERVACIÓN

Se elimina la escalera de H° A° de este bloque para compensar la construcción de la rampa de H° A° como se indica en el plano y en fachada.

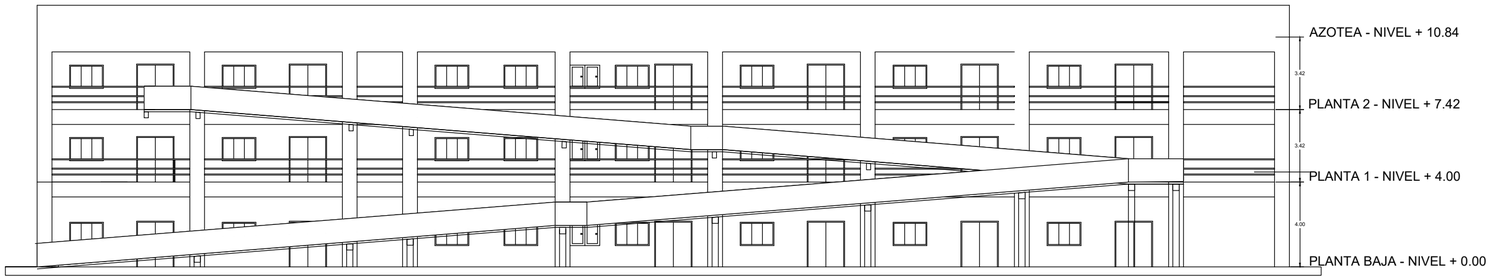

FACHADA TRASERA

ESC.: 1/100

54.25 m
49.19 m

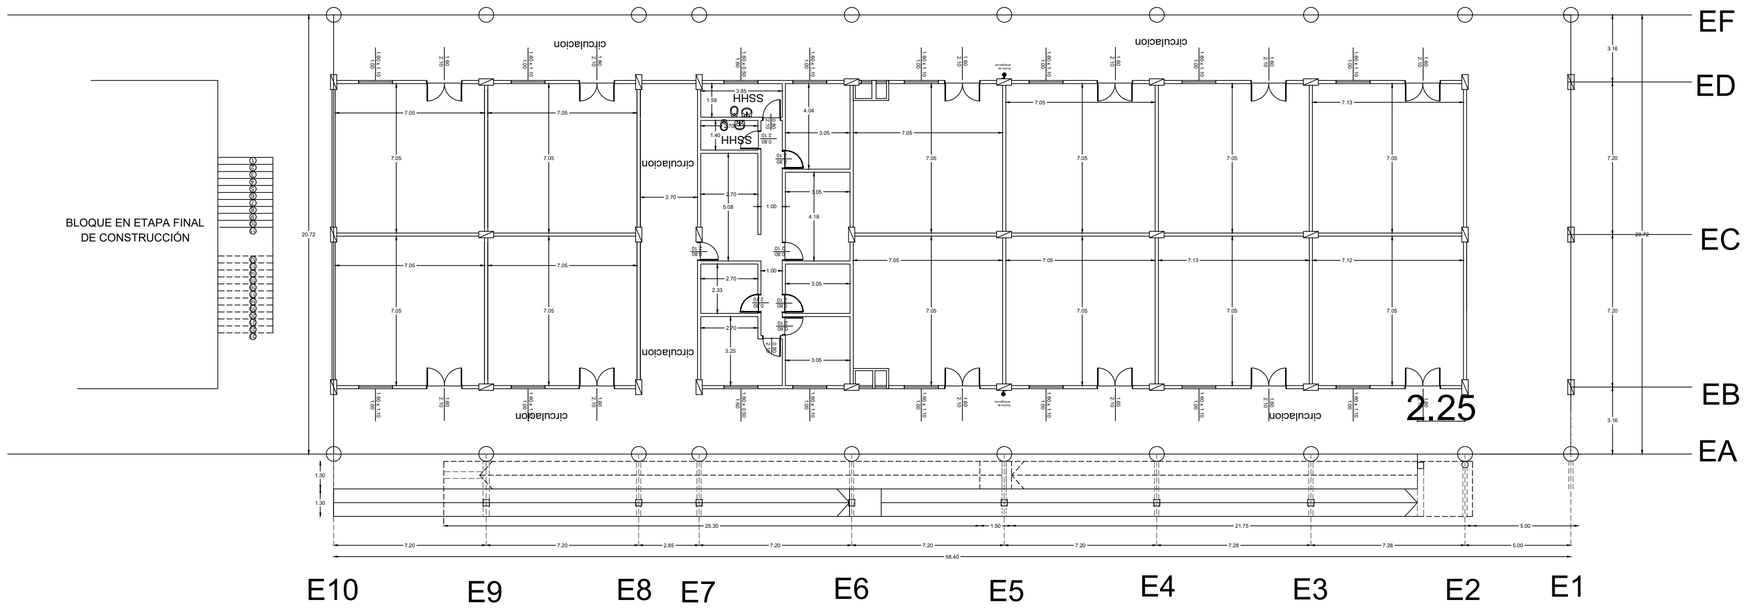

PLANTA NIVEL + 0.00

DESDE VISTA POSTERIOR

ESC.: 1/100

PLANTAS ARQ.
ACOTADAS
ESC.: 1/100

BLOQUE DE LABORATORIO DE LA FACULTAD DE CIENCIAS EXACTAS Y NATURALES	LAMINA Nº. 2
PROFESIONAL PROYECTISTA: INGENIERO NICOLAS MARTINEZ	
PATENTE Nº. 102745-01	