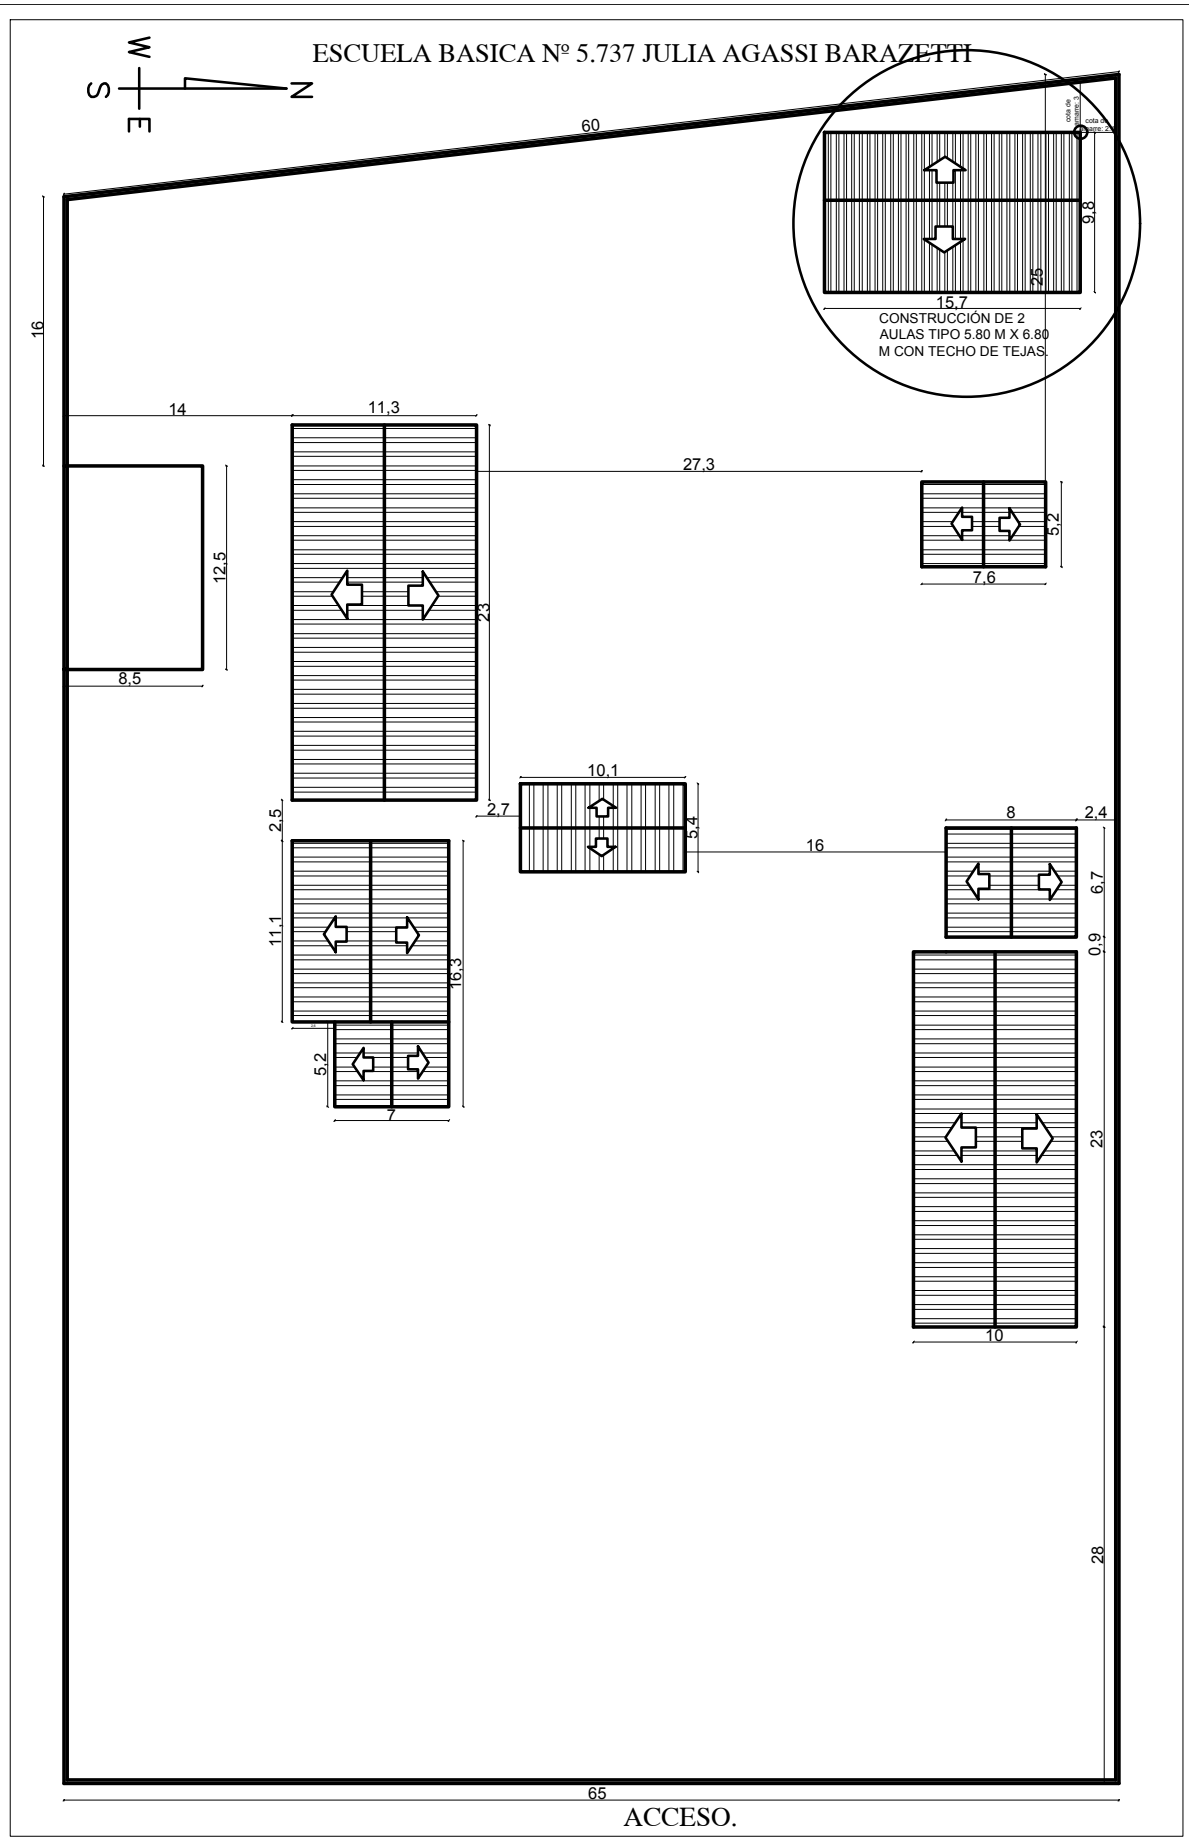

ESCUELA BASICA Nº 5.737 JULIA AGASSI BARAZETTI		01
PROYECTO: CONSTRUCCIÓN DE 2 AULAS TIPO 5.80 M X 6.80 M CON TECHO DE TEJAS.	PLANTA BAJA DEL CONJUNTO	Esc.:1/500