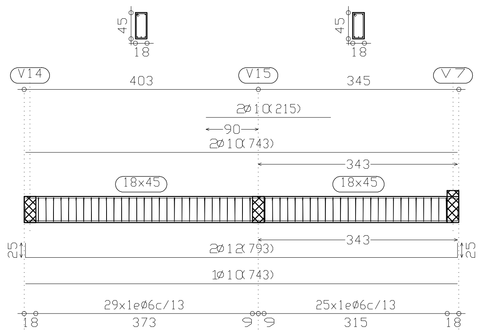

viga 1 (V1)/ bloque 2

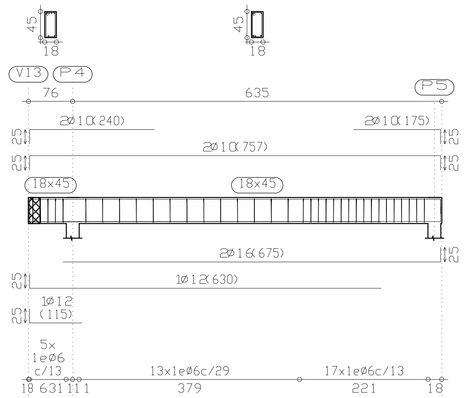

viga 2 (V2)/ bloque 2

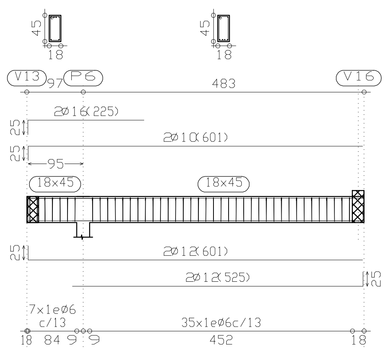

viga 3 (V3)/ bloque 2

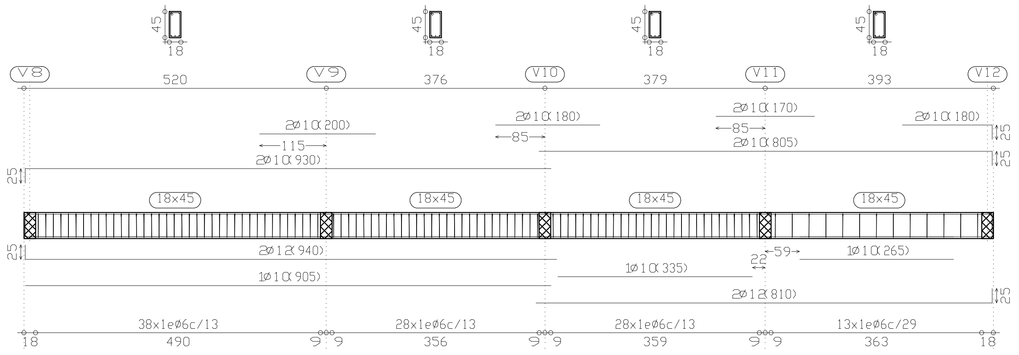

viga 4 (V4)/ bloque 2

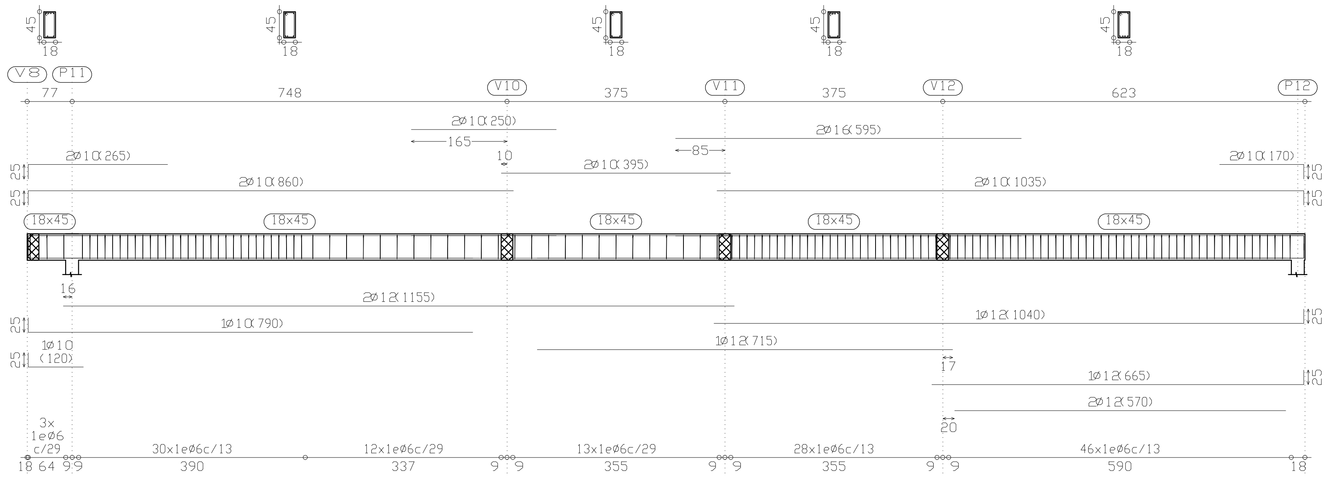

viga 5 (V5)/ bloque 2

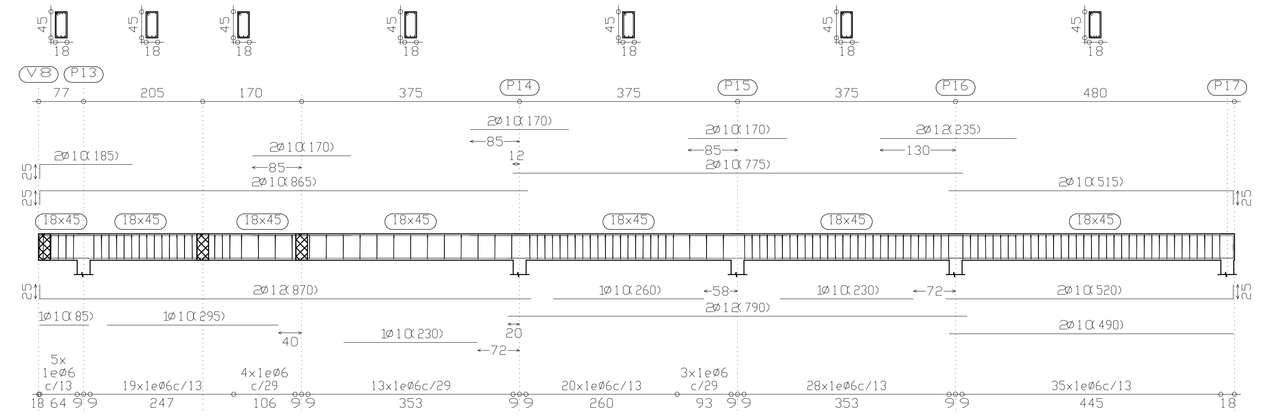

viga 6 (V6)/ bloque 2

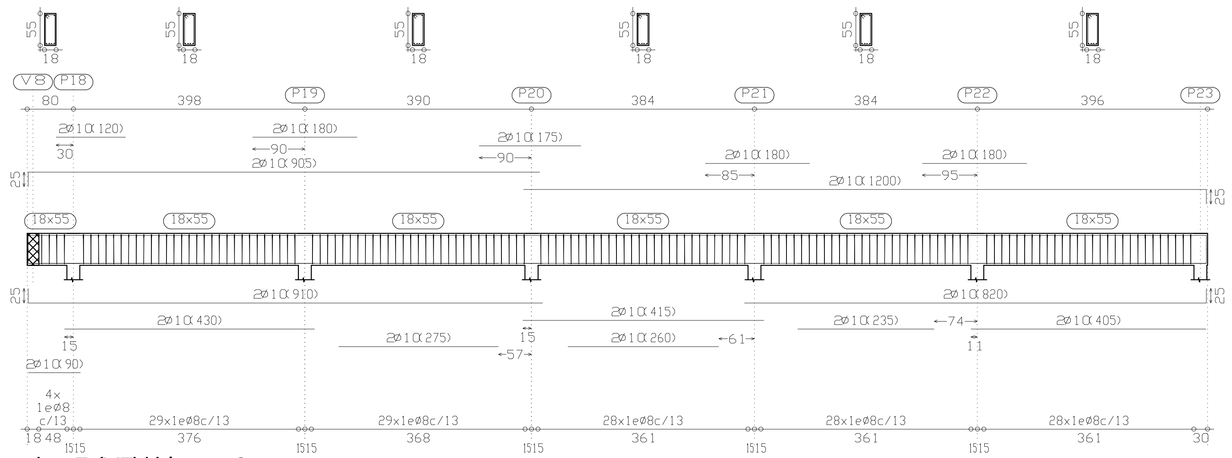

viga 7 (V7)/ bloque 2

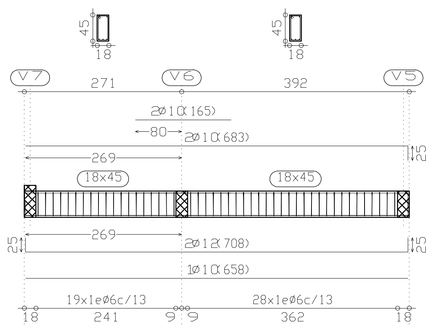

viga 8 (V8)/ bloque 2

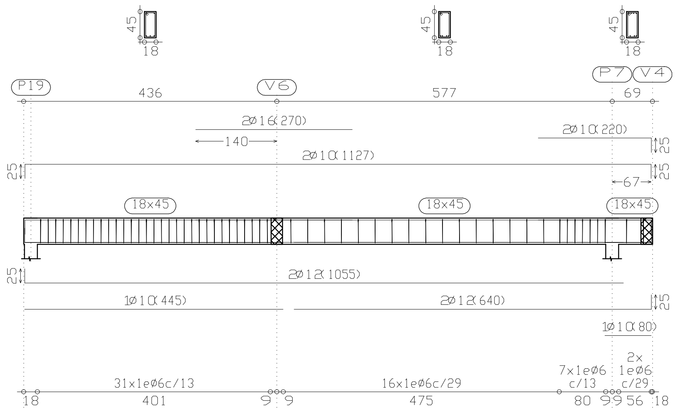

viga 9 (V9)/ bloque 2

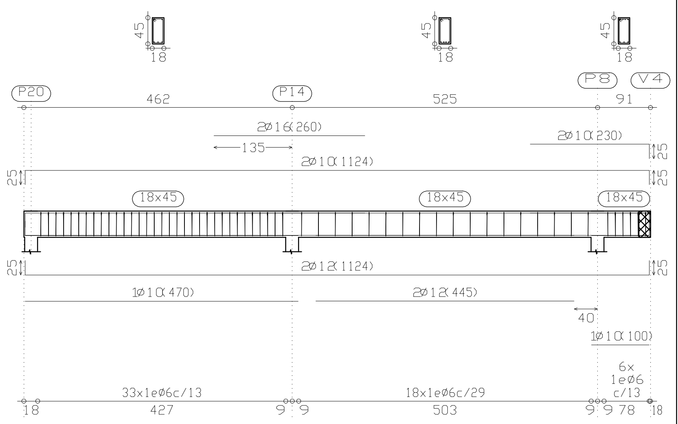

viga 10 (V10)/ bloque 2

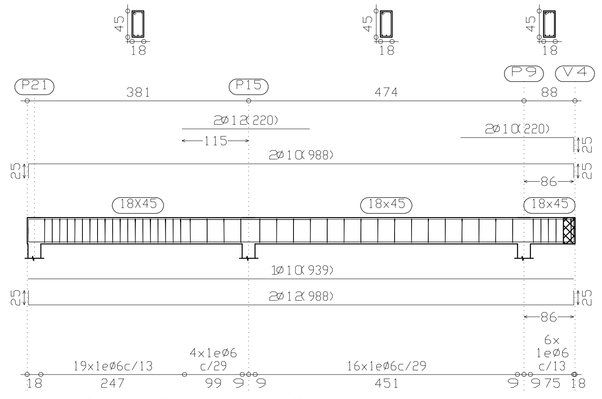

viga 11 (V11)/ bloque 2

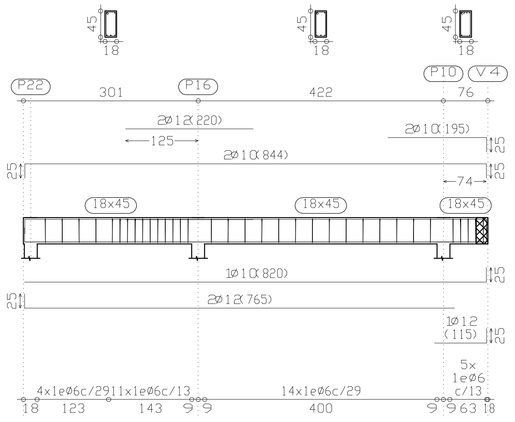

viga 12 (V12)/ bloque 2

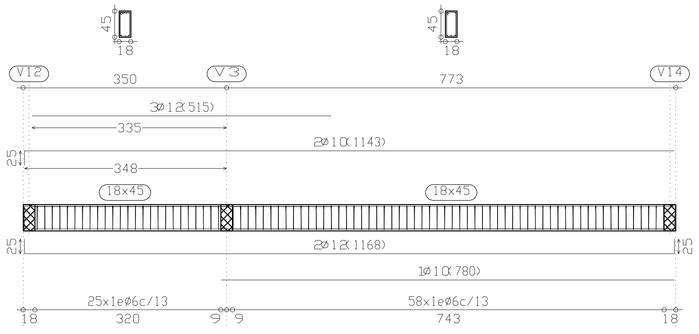

viga 13 (V13)/ bloque 2

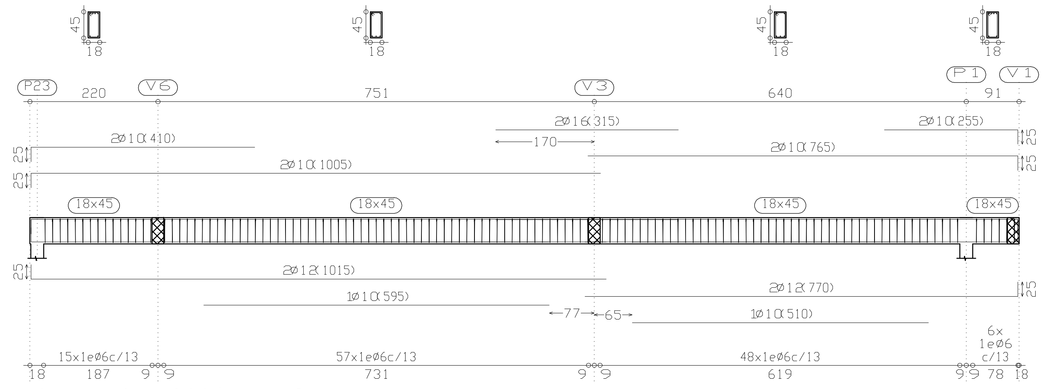

viga 14 (V14)/ bloque 2

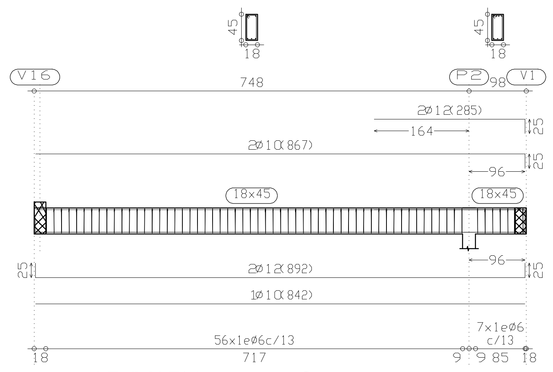

viga 15 (V15)/ bloque 2

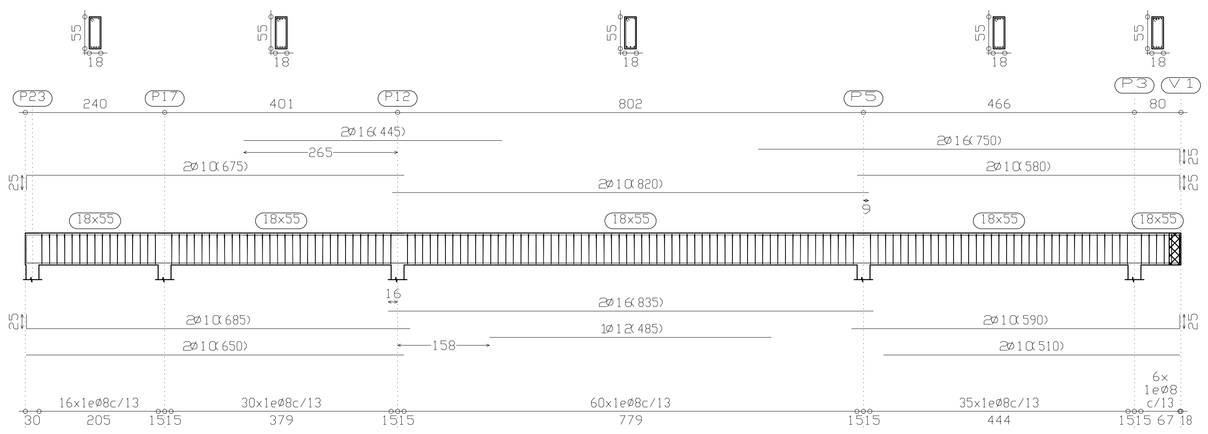

viga 16 (V16)/ bloque 2

fck= 250 kg/cm2

fyk= 5000 kg/cm2

CENTRO DE ATENCIÓN TURÍSTICA INTEGRAL AL VISITANTE DE ITAPUA			
DETALLE DE ARMADURA DE VIGAS BLOQUE 2			ESCALA 1/50
DIRECCIÓN: TENIENTE RAMOS ALFARO 299 E/ MONTE ALTO. LUQUE - PARAGUAY			
ING. ANIBAL AGUILAR	FIRMA	2010/08/06 FECHA	E10 Nº LAMINA