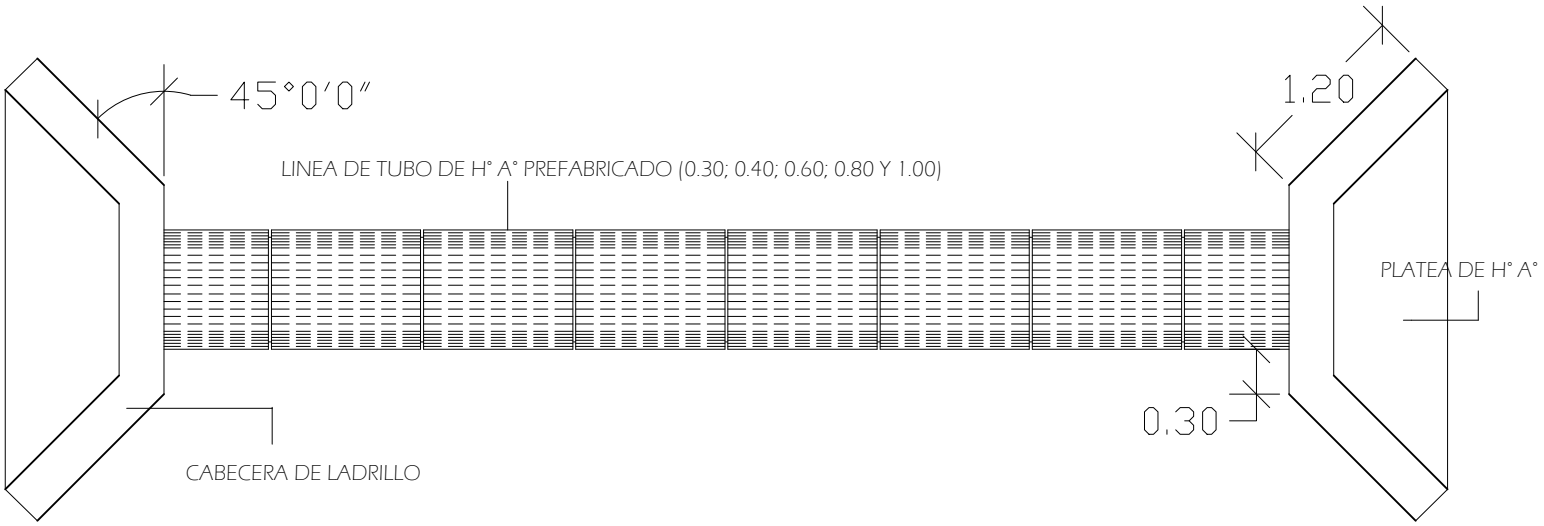

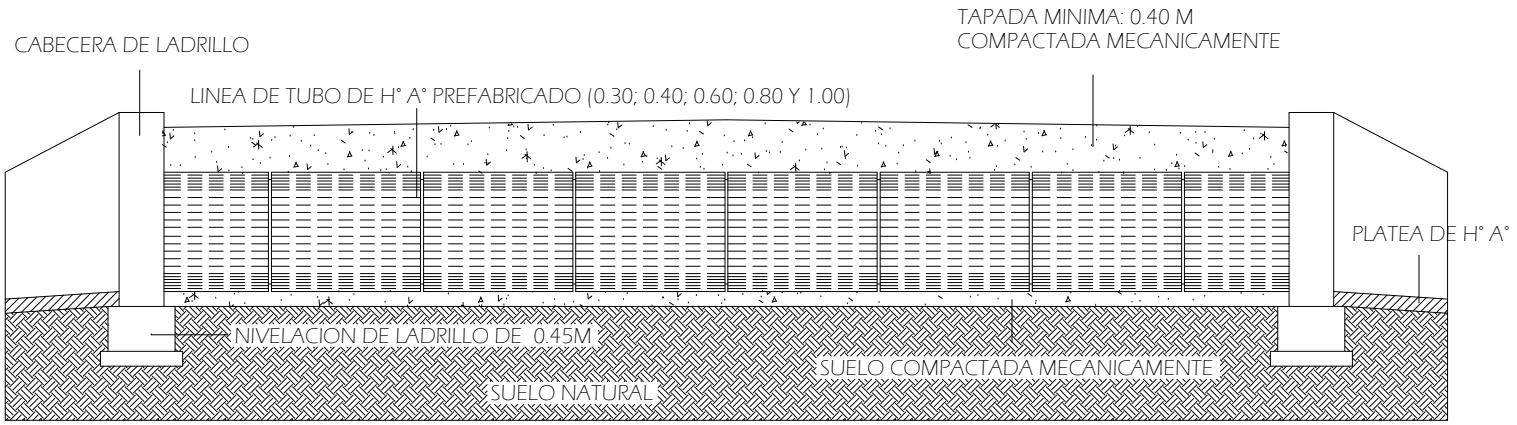

Corte

MUNICIPALIDAD DE FULGENCIO YEGROS

DEPARTAMENTO DE PROYECTO Y OBRAS

PROYECTO	ALCANTARILLA DE TUBOS DE H° A° CON CABECERA DE LADRILLO

PLANTA ACOTADA Y DETALLES

Esc. 1/50.-

CONSULTOR	NOMBRE	FECHA	
Dpto. Proyecto y Obras			
			LAMINA No.

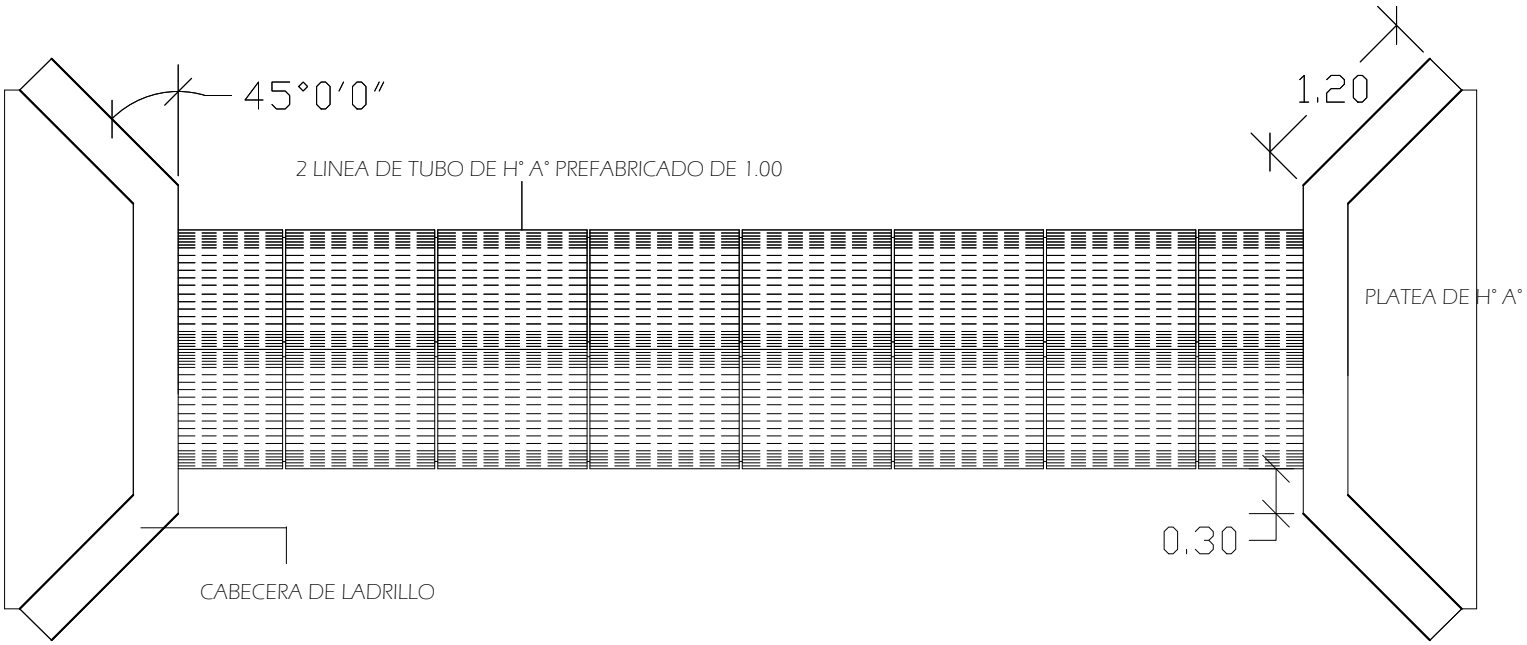

Planta de alcantarilla de tubos de H°A°

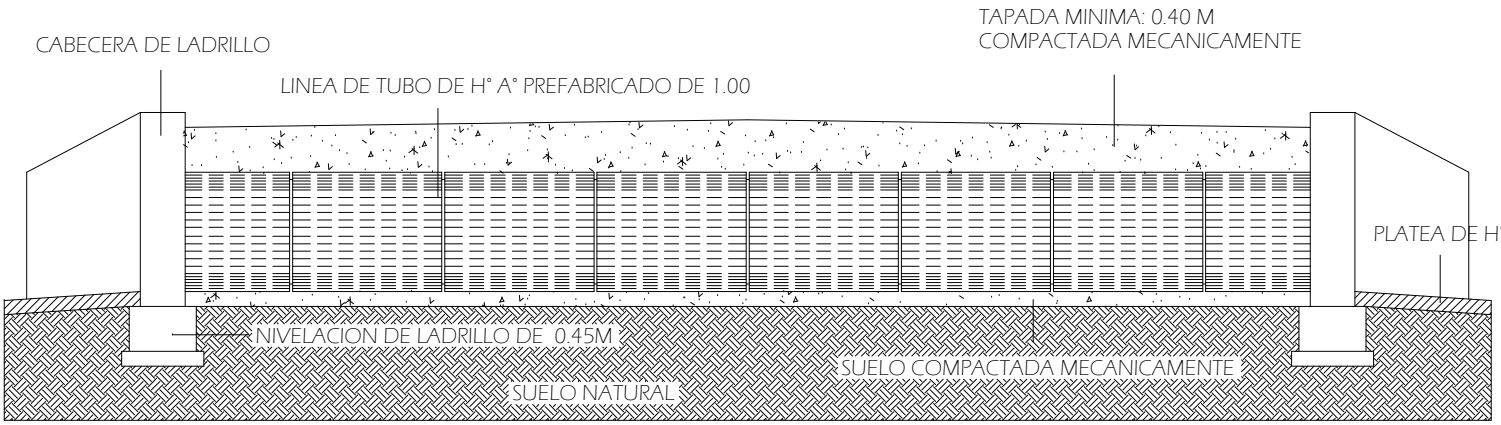

Corte

MUNICIPALIDAD DE FULGENCIO YEGROS

DEPARTAMENTO DE PROYECTO Y OBRAS

PROYECTO	ALCANTARILLA DE TUBOS DE H° A° CON CABECERA DE LADRILLO

PLANTA ACOTADA Y DETALLES

Esc. 1/50.-

CONSULTOR	NOMBRE	FECHA	
Dpto. Proyecto y Obras			
			LAMINA No.