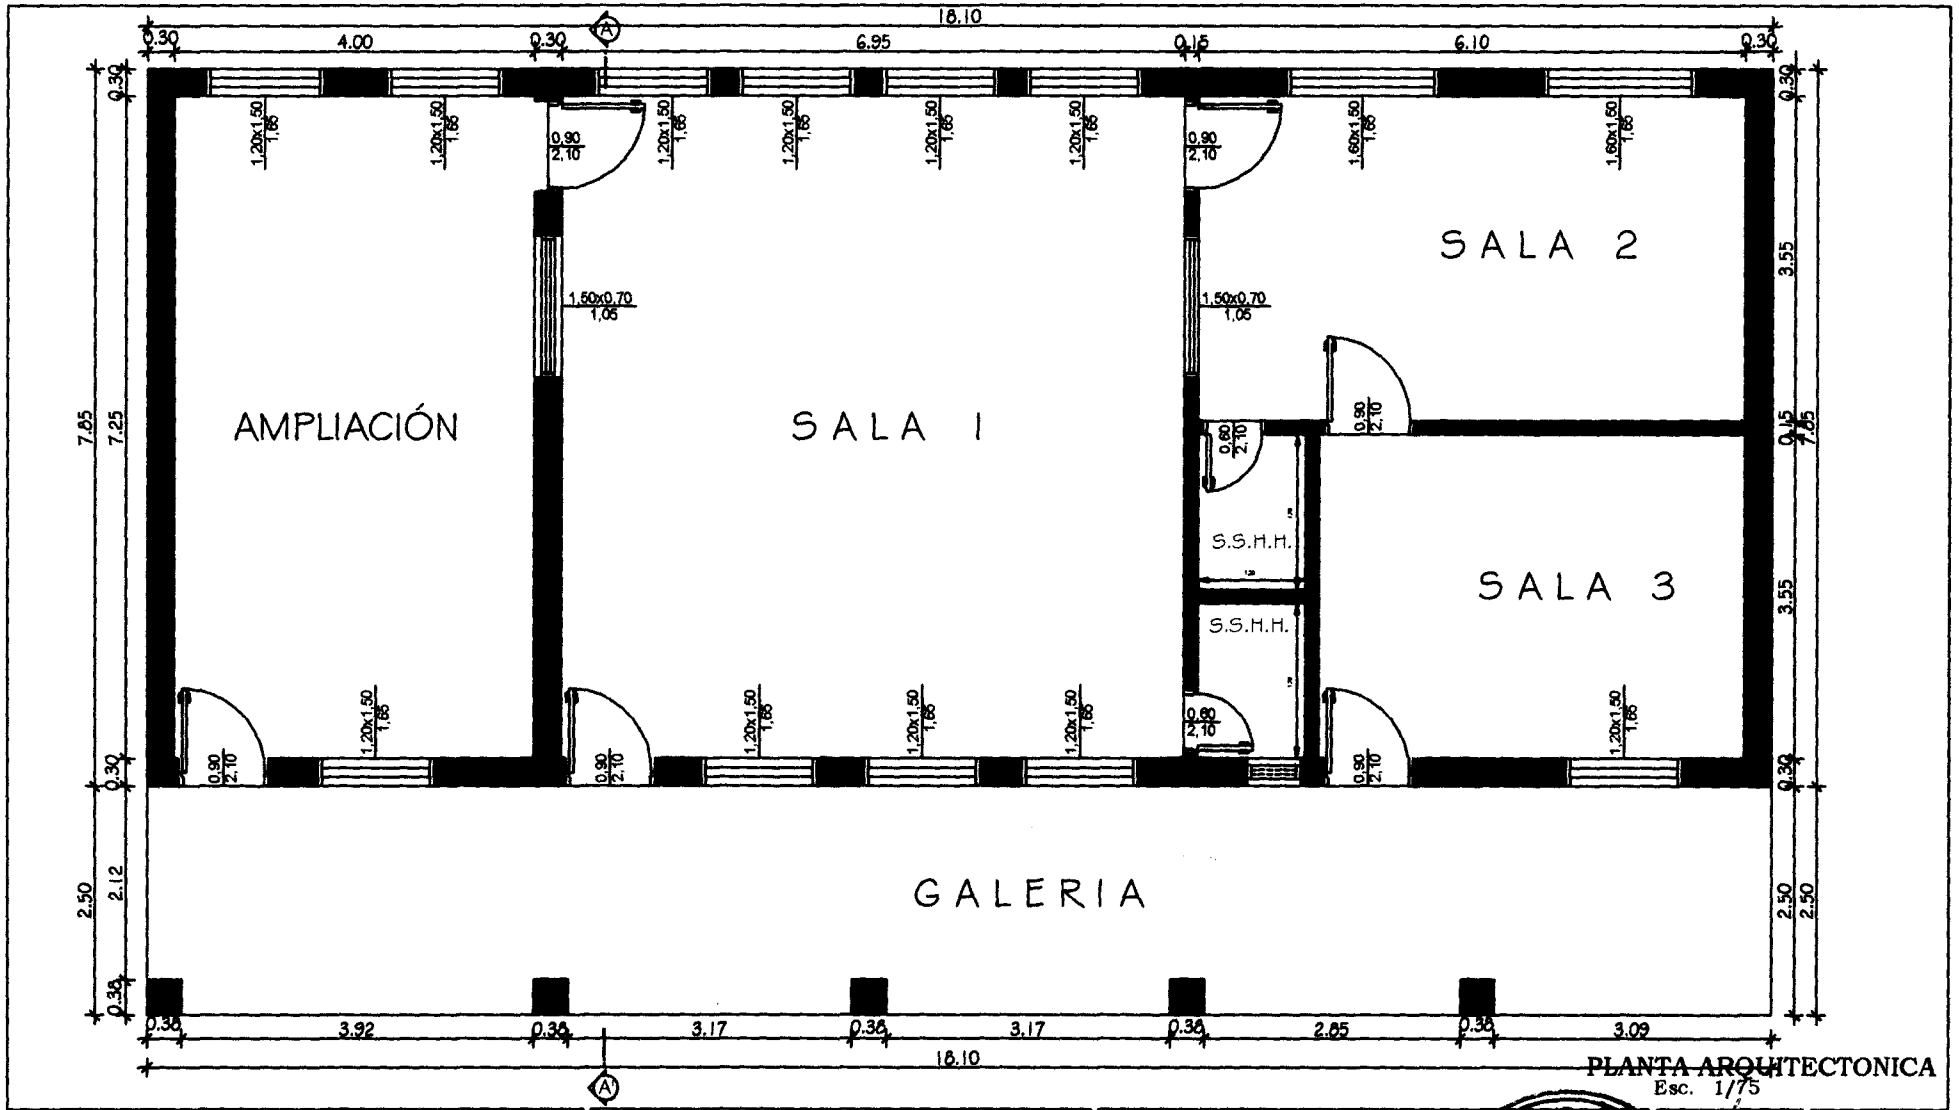

PLANTA ARQUITECTONICA
Esc. 1/75

OBRA: AMPLIACIÓN DE SALA DE SUPERVICION	LUGAR: BARRIO SAN BLAS CUIDAD	DISTRITO: CAPIATA.	2014	NM
MUNICIPALIDAD DE CAPIATA.	TRAMO: 0043-0044 BARRIO: SAN BLAS CUIDAD	DEPTO DE INFRAESTRUCTURA PUBLICA Y SERVICIOS.		

MUNICIPALIDAD DE CAPIATA
INFRAESTRUCTURA PUBLICA Y SERVICIOS

ING. MANOLO A. DUARTE
Director Infraestructura Pública y Servicios
Municipalidad de Capiatá

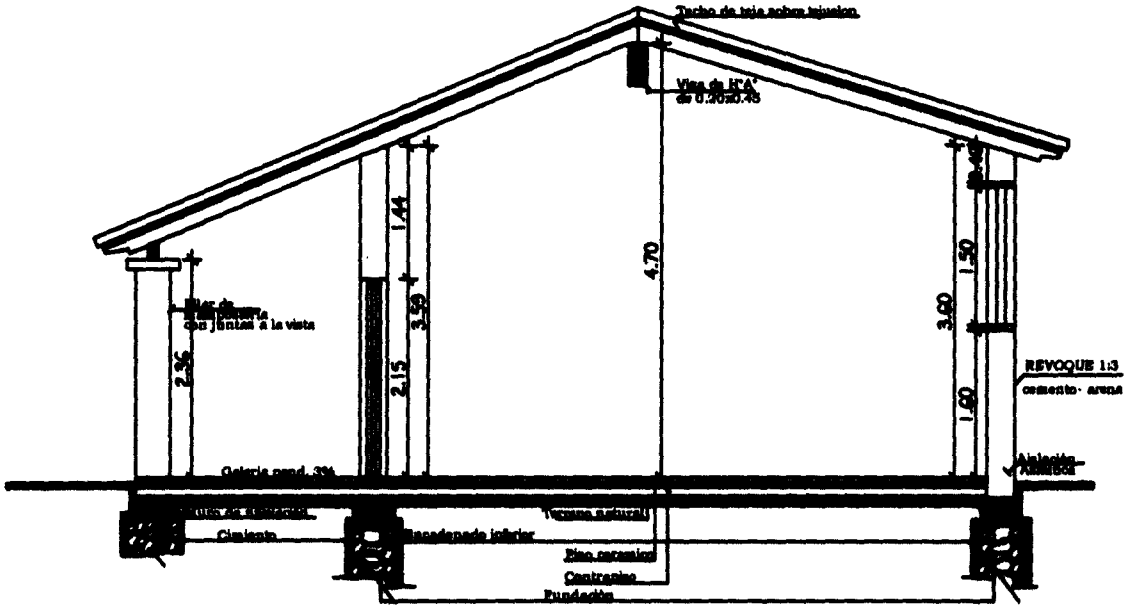

CORTE A - A
Esc. 1/75

OBRA: AMPLIACIÓN DE SALA DE SUPERVICION	LUGAR: BARRIO SAN BLAS CUIDAD	DISTRITO: CAPIATA.	
MUNICIPALIDAD DE CAPIATA.	TRAMO: 0043-0044 BARRIO: SAN BLAS CUIDAD	DEPTO DE INFRAESTRUCTURA PUBLICA Y SERVICIOS.	2014

MUNICIPALIDAD DE CAPIATA
INFRAESTRUCTURA PUBLICA

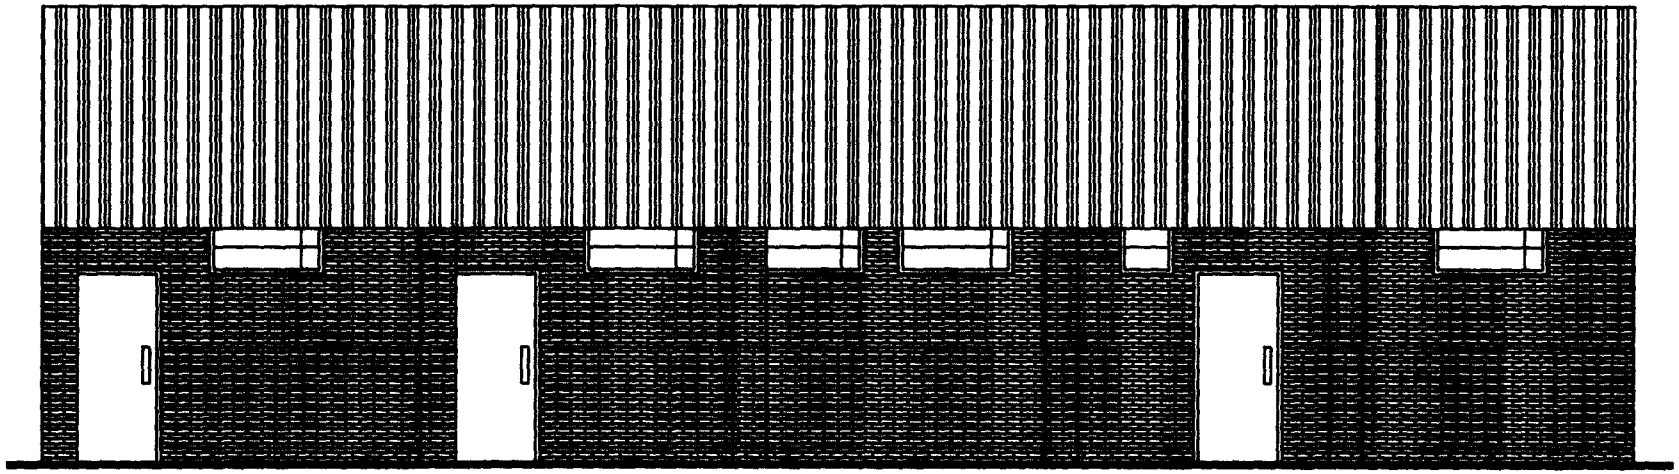

FACHADA PRINCIPAL
Esc. 1/75

MUNICIPALIDAD DE CAPIATA
INFRAESTRUCTURA PUBLICA Y SERVICIOS
2014

Ing. Mario A. Duarte
Dpto. Infraestructura Publica y Servicios
Municipalidad de Capiatá

OBRA: AMPLIACIÓN DE SALA DE SUPERVICION	LUGAR: BARRIO SAN BLAS CUIDAD	DISTRITO: CAPIATA.	
MUNICIPALIDAD DE CAPIATA.	TRAMO: 0043-0044 BARRIO: SAN BLAS CUIDAD	DEPTO DE INFRAESTRUCTURA PUBLICA Y SERVICIOS.	