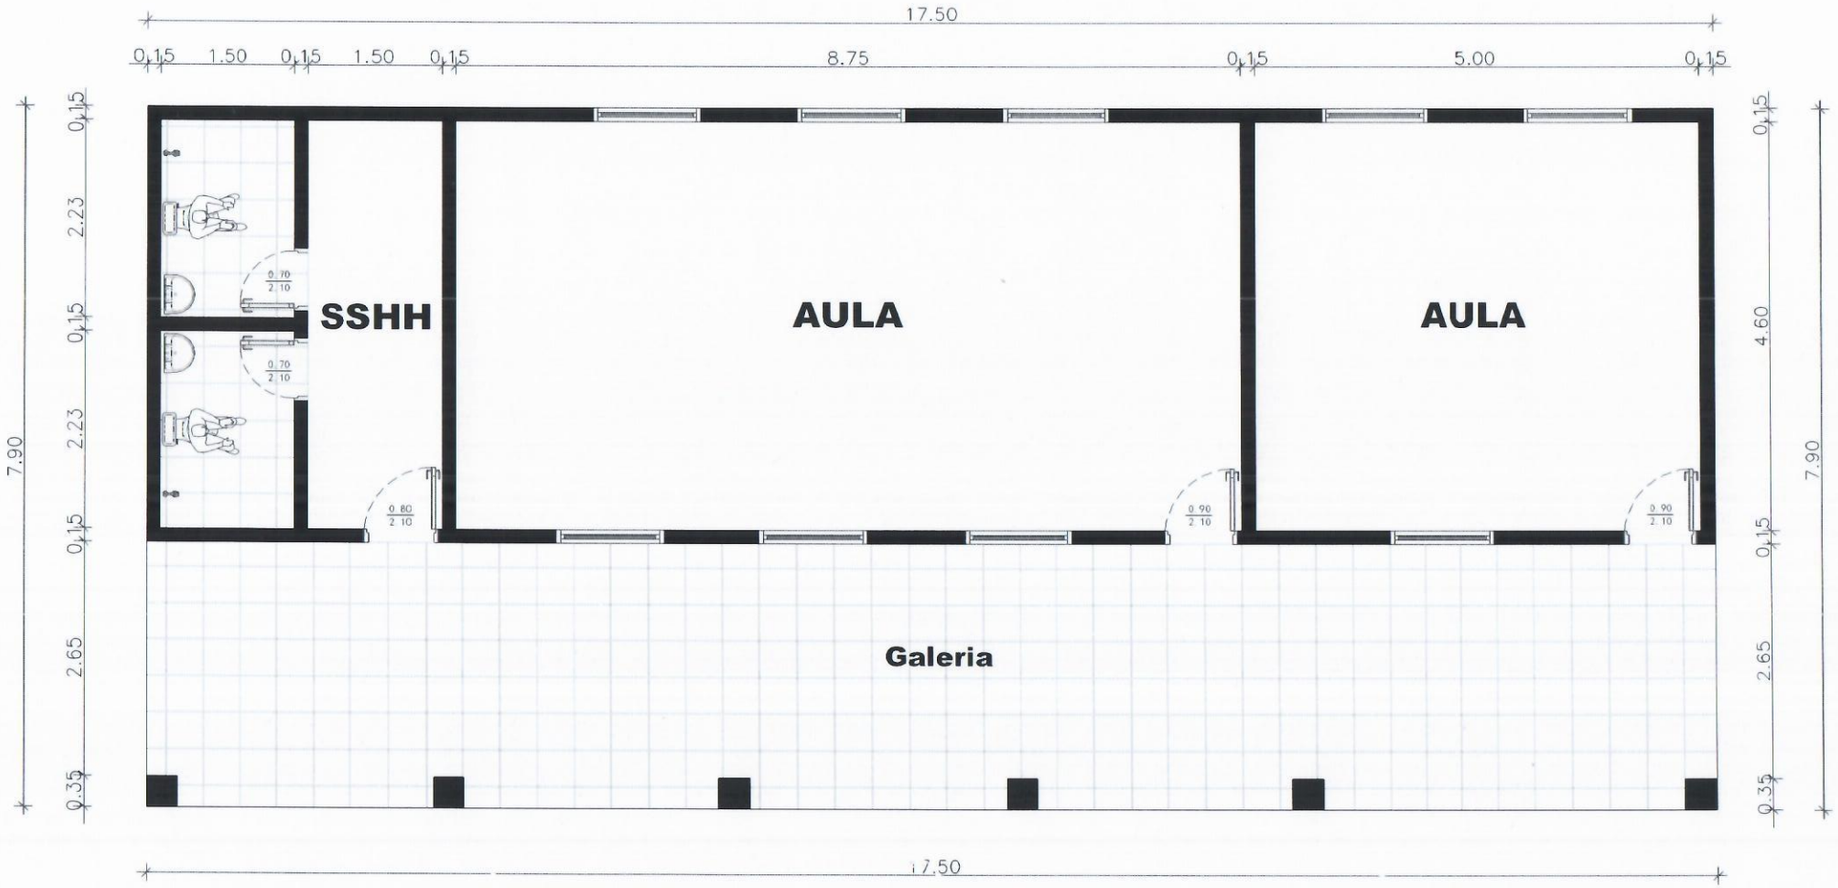

PLANTA AQUITECTONICA
ESC------1/50

MUNICIPALIDAD DE PRESIDENTE FRANCO	
LAMINA	PROYECTO EJECUTIVO
REPARACIONES VARIAS Escuela 10-8 Centro	
PROYECTO	Fecha: 04/2019 — Plano N°
CALCULO	
DIBUJO	Escala Original
DT.D.P.E.	

Arq. Gustavo Mora
Mat. M.O.P.C. 1.715

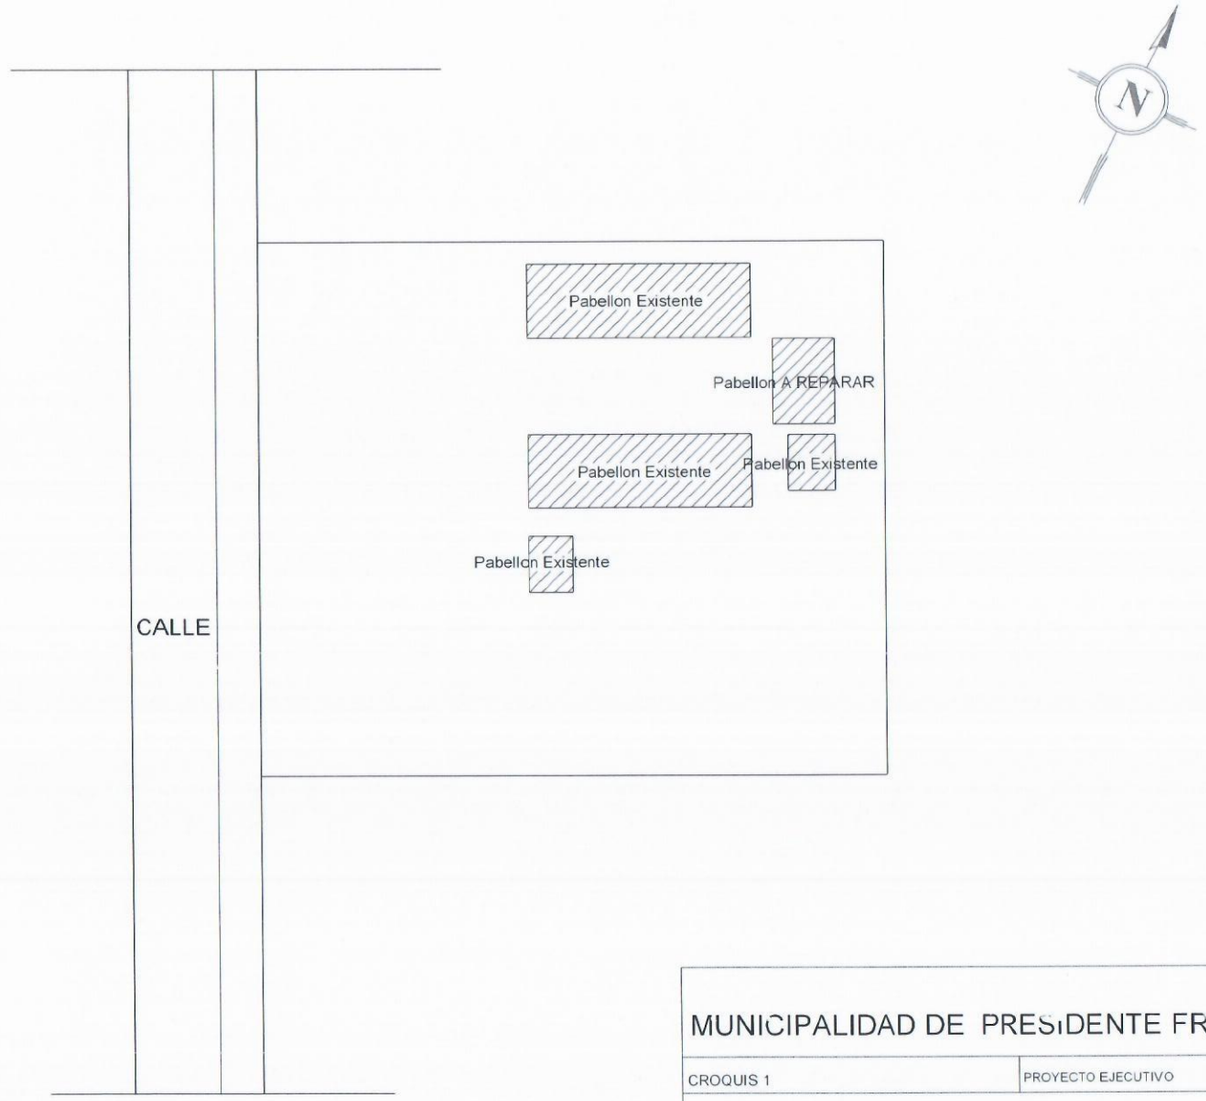

MUNICIPALIDAD DE PRESIDENTE FRANCO

CROQUIS 1	PROYECTO EJECUTIVO

ESCUELA 10 - 8 CENTRO
CROQUIS DE IMPLANTACIÓN

PROYECTO	Fecha: 04/2019	Plano N°:
CALCULO		
DIBUJO	Escala Original:	
DT/D.P.E.		

Arq. Gustavo Mora
Mat. M.O.P.C. 1.715