# PROYECTO DE CANALIZACION Y PUENTE

## LUGAR: CÑÍA 4ª COSTA SALINARES

BARRIO: SAGRADA FAMILIA (calles Gral garay y Moises Bertoni

## DETALLES DE TRABAJOS A REALIZARSE

### CANAL DE P.B.C.

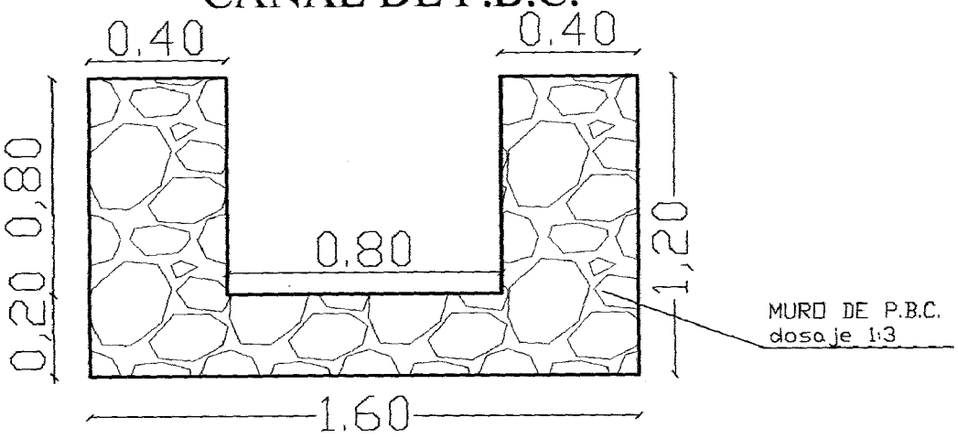


CORTE TRANSVERSAL
esc: 1/25

### LOSA DE Hº Aº

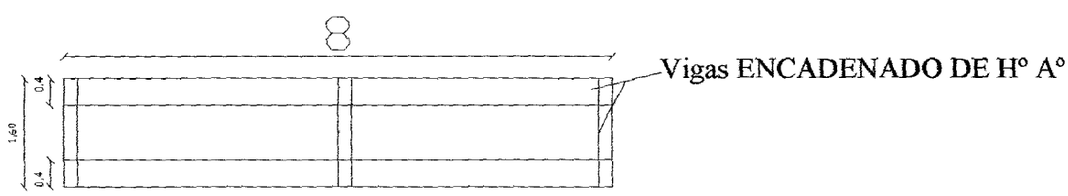


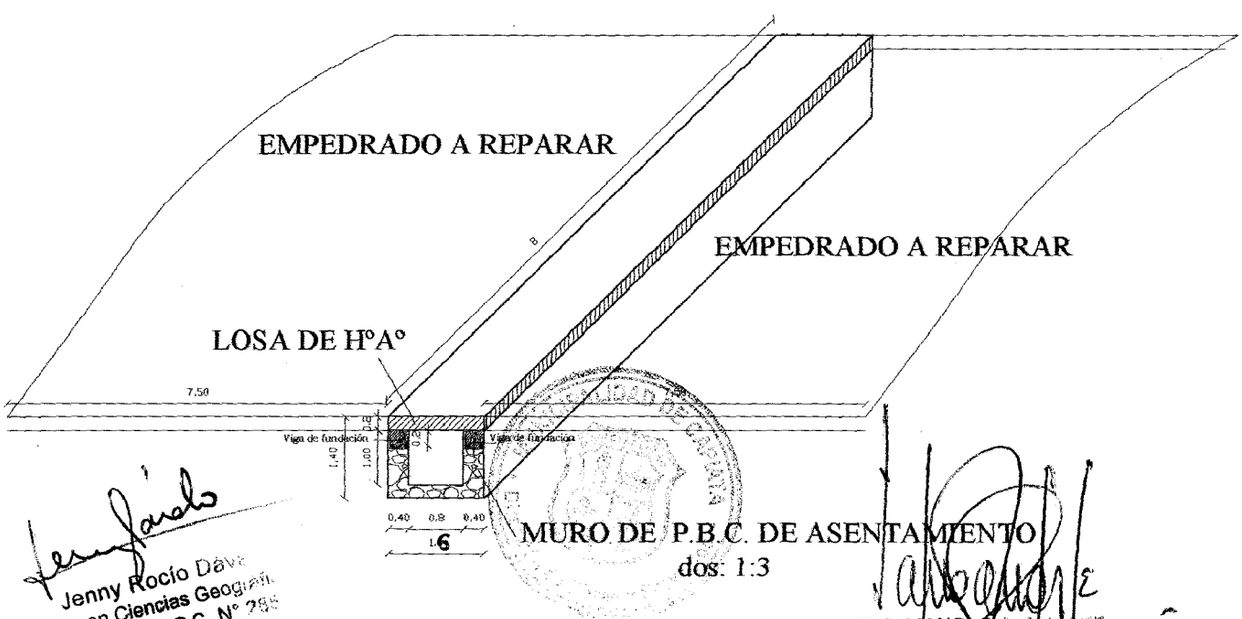


Jenny Rocío Dávila
Lic. en Ciencias Geográficas
Reg. M.O.P.C. Nº 285

ARQ. MANUEL A. DUARTE
Director Obras y Proyectos
Municipalidad de Capitán

VISTA DE LA LOSA

ESCALA 1:100