GOBERNACION DE NEEMBUCU

OBRA: ALBERGUE PARA REHABILITACIÓN DE ENFERMOS
UBICACION:
SOLICITANTE:

SUPERFICIE A CONSTRUIR : 248 m²

RESPONSABLE	ESCALA:	DIGITALIZADOR: MARIANO SAUCEDO	
ARQUITECTO LUIS AYALA	1:125	PLANO Nº	R0

REFERENCIA

- A CONSTRUIR
- PROXIMA ETAPA

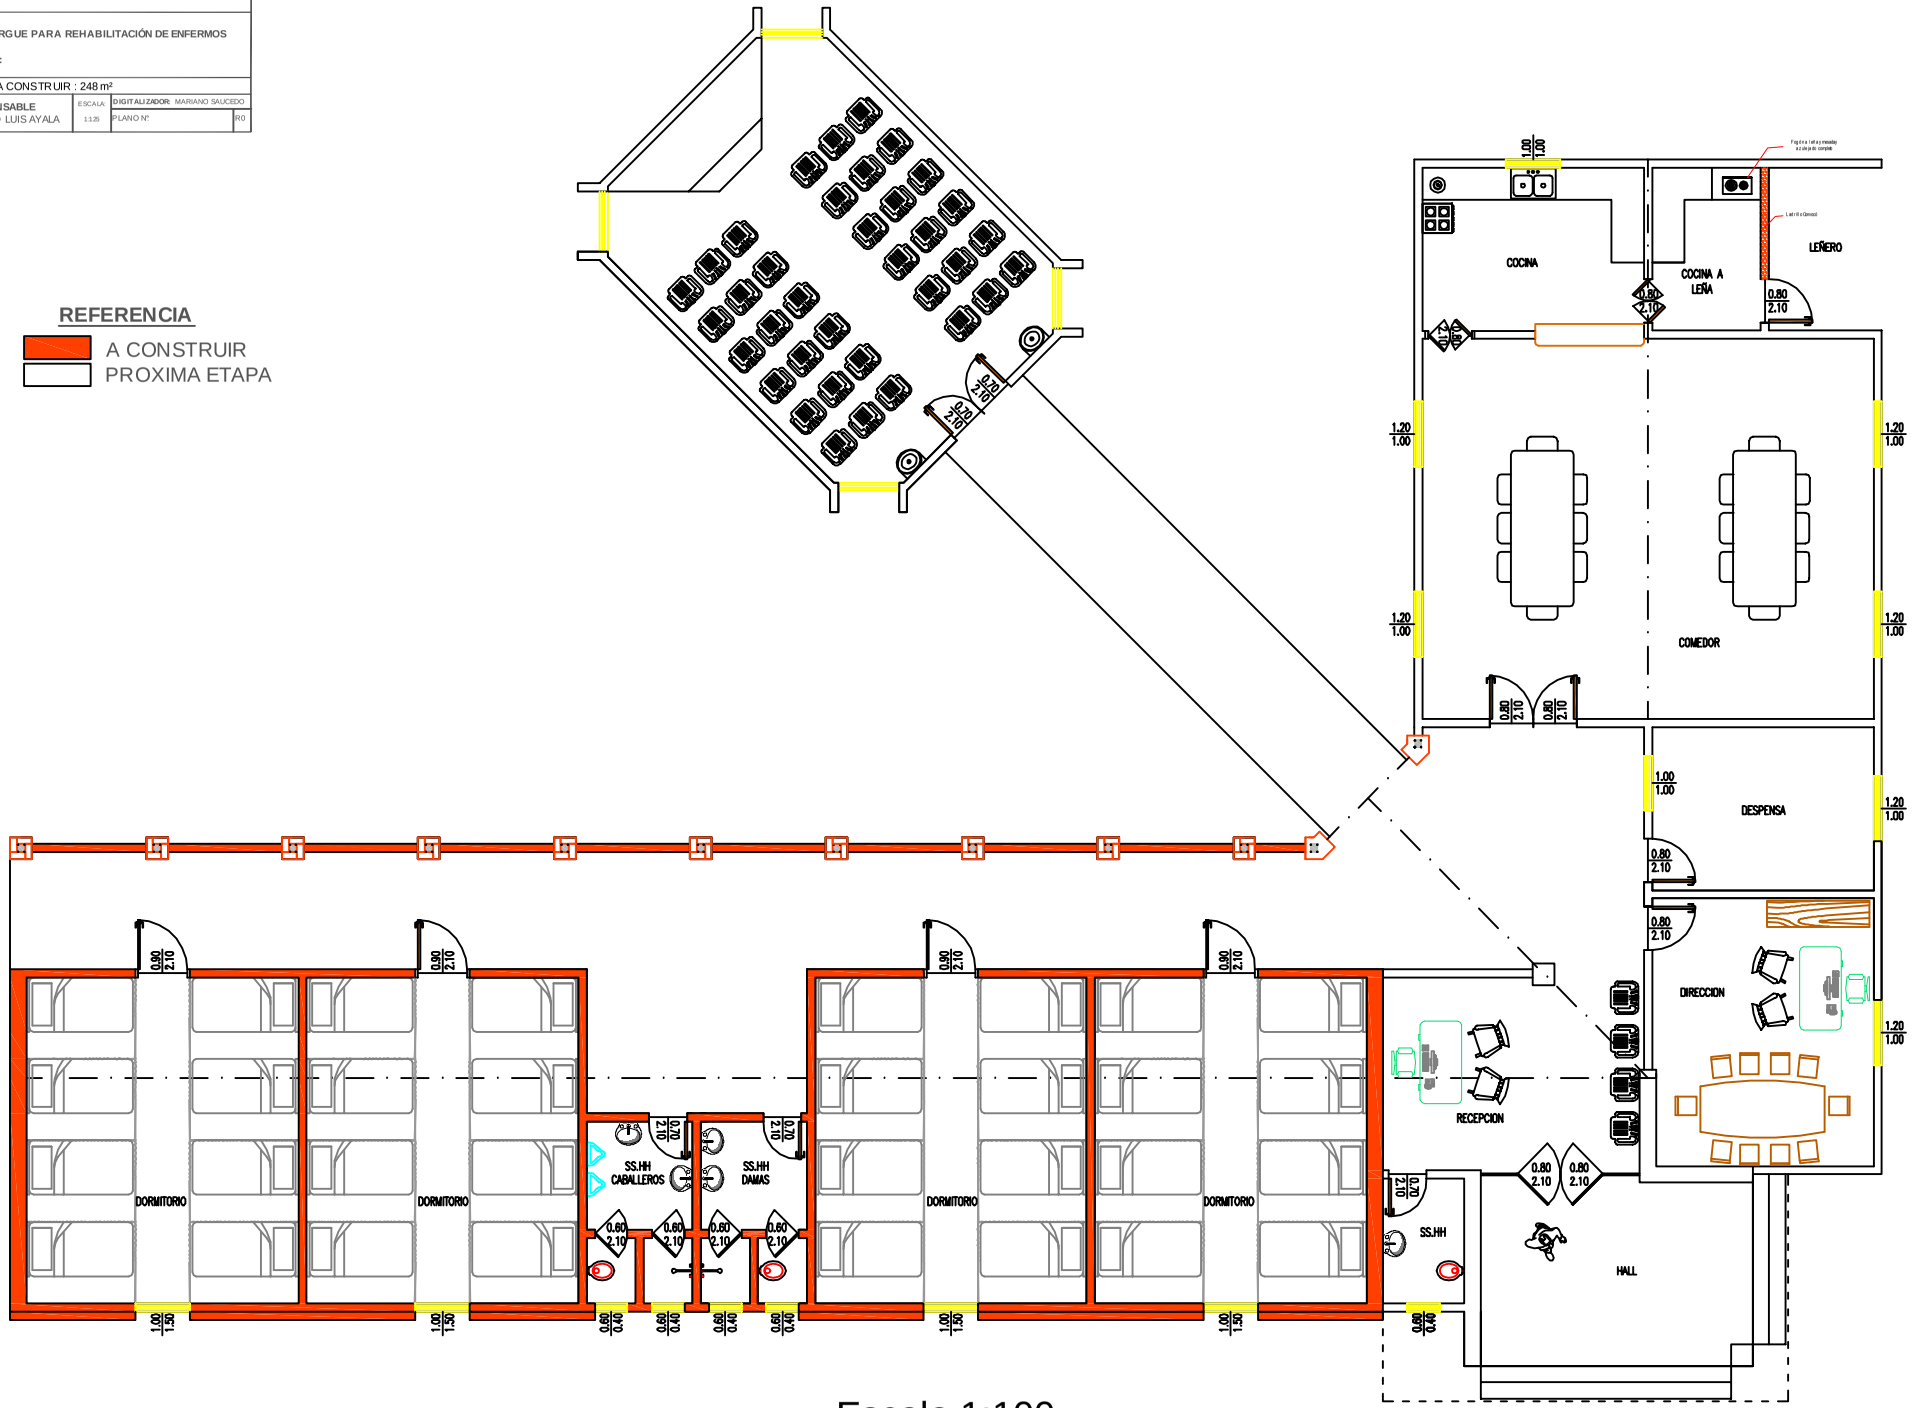

Escala 1:100

Planta Arquitectónica

GOBERNACION DE NEEMBUCU

OBRA: ALBERGUE PARA REHABILITACIÓN DE ENFERMOS
UBICACION:
SOLICITANTE:

SUPERFICIE A CONSTRUIR : 248 m²

RESPONSABLE	ESCALA:	DIGITALIZADOR: MARIANO SALCEDO
ARQUITECTO LUIS AYALA	1:125	PLANO Nº: R0

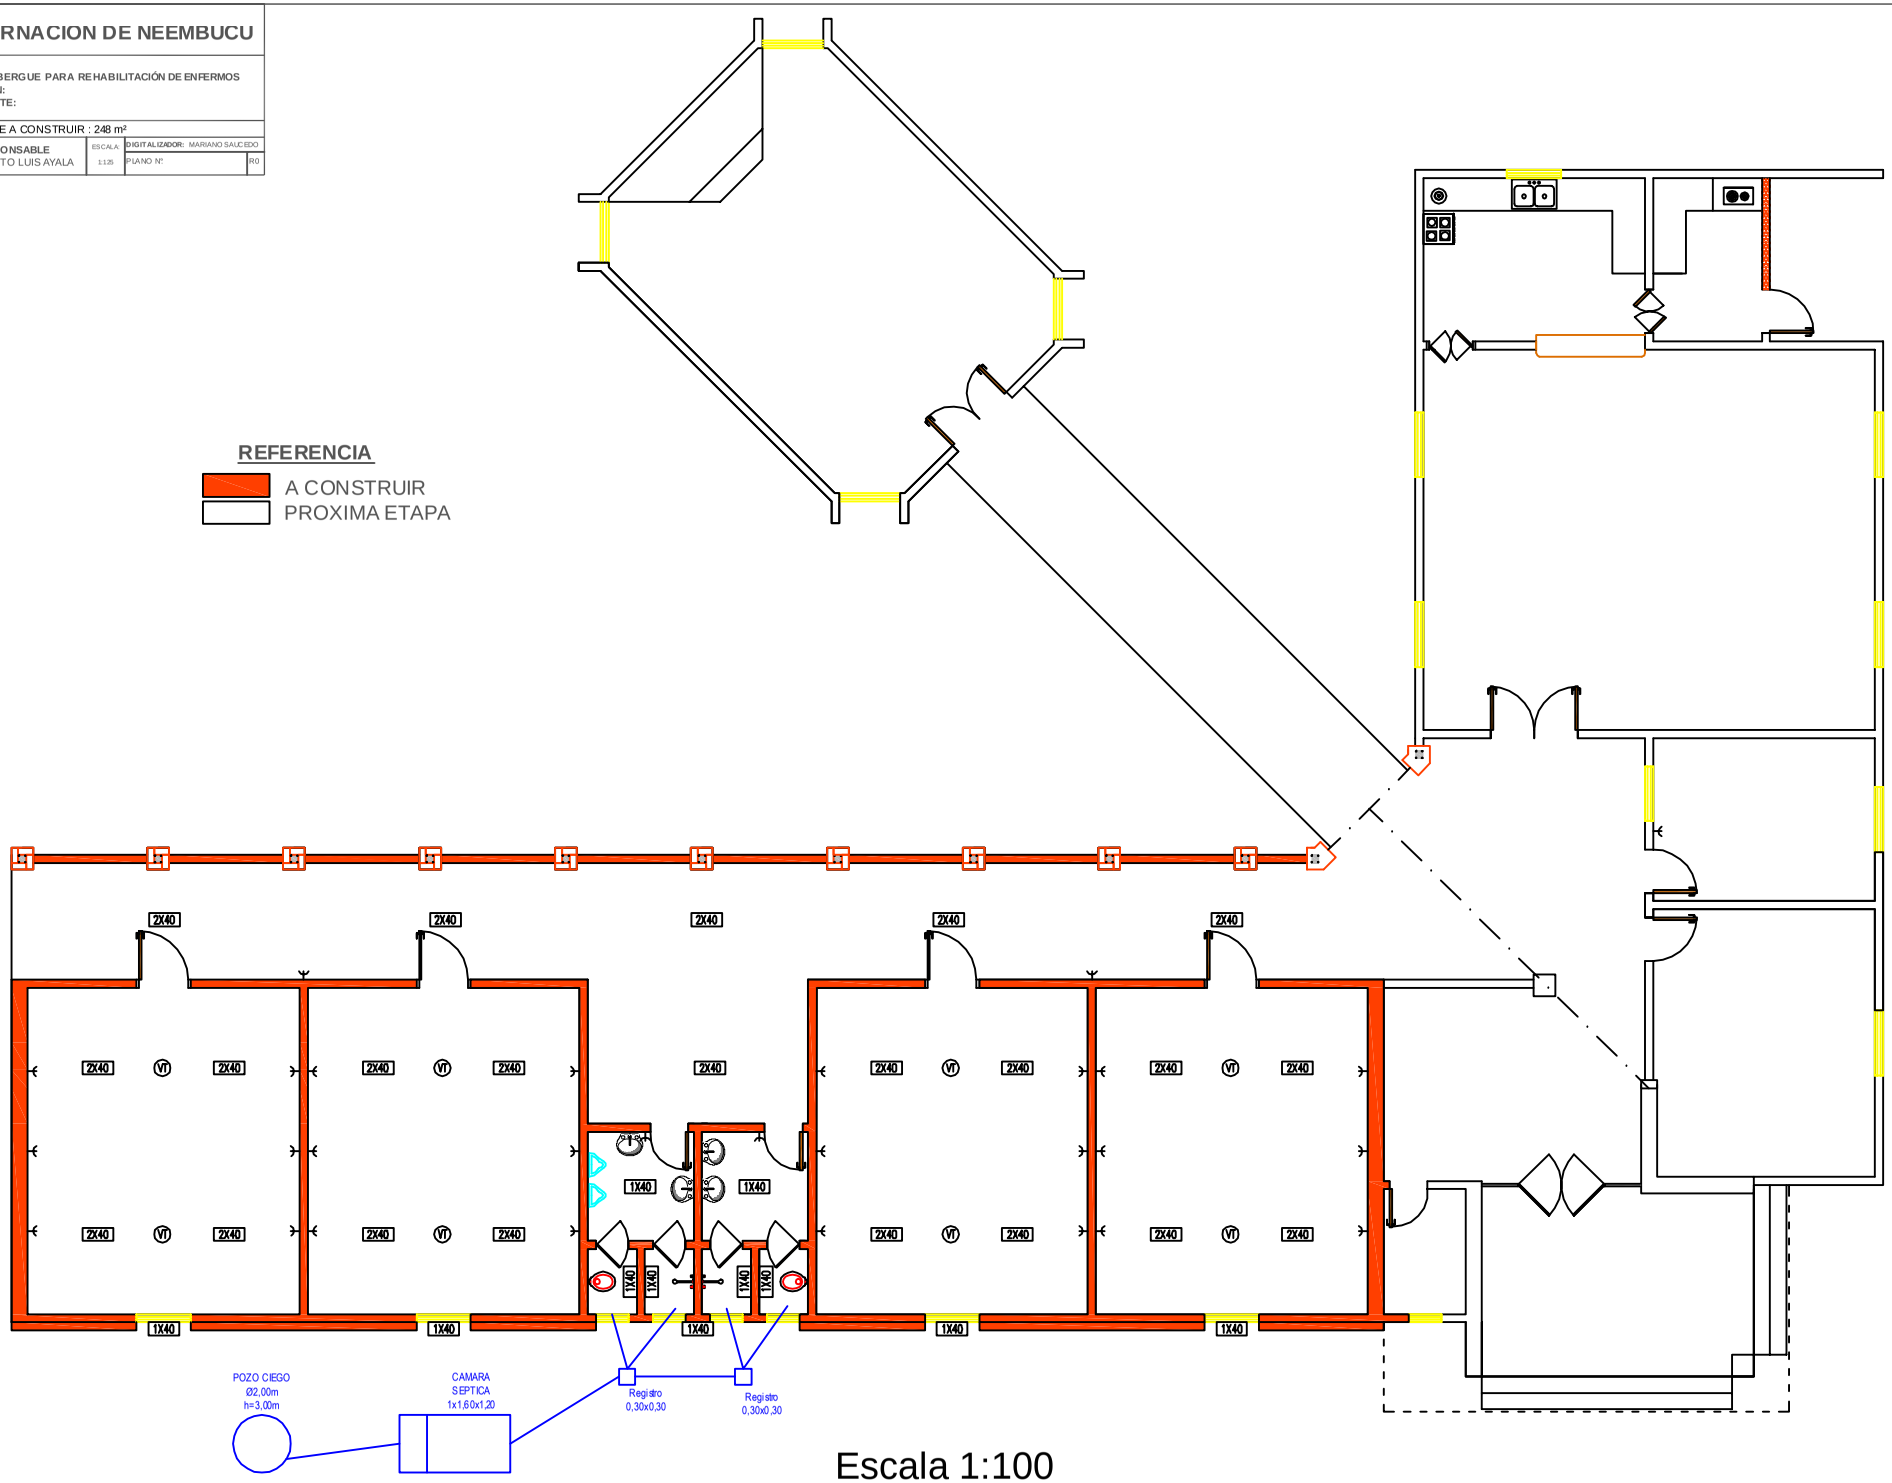

Escala 1:100

Esquema de Instalación Electrica y Sanitaria

GOBERNACION DE NEEMBUCU

OBRA: ALBERGUE PARA REHABILITACIÓN DE ENFERMOS
UBICACION:
SOLICITANTE:

SUPERFICIE A CONSTRUIR : 248 m²

RESPONSABLE	ESCALA:	DIGITALIZADOR: MARIANO SALCEDO	
ARQUITECTO LUIS AYALA	1:125	PLANO Nº	R0

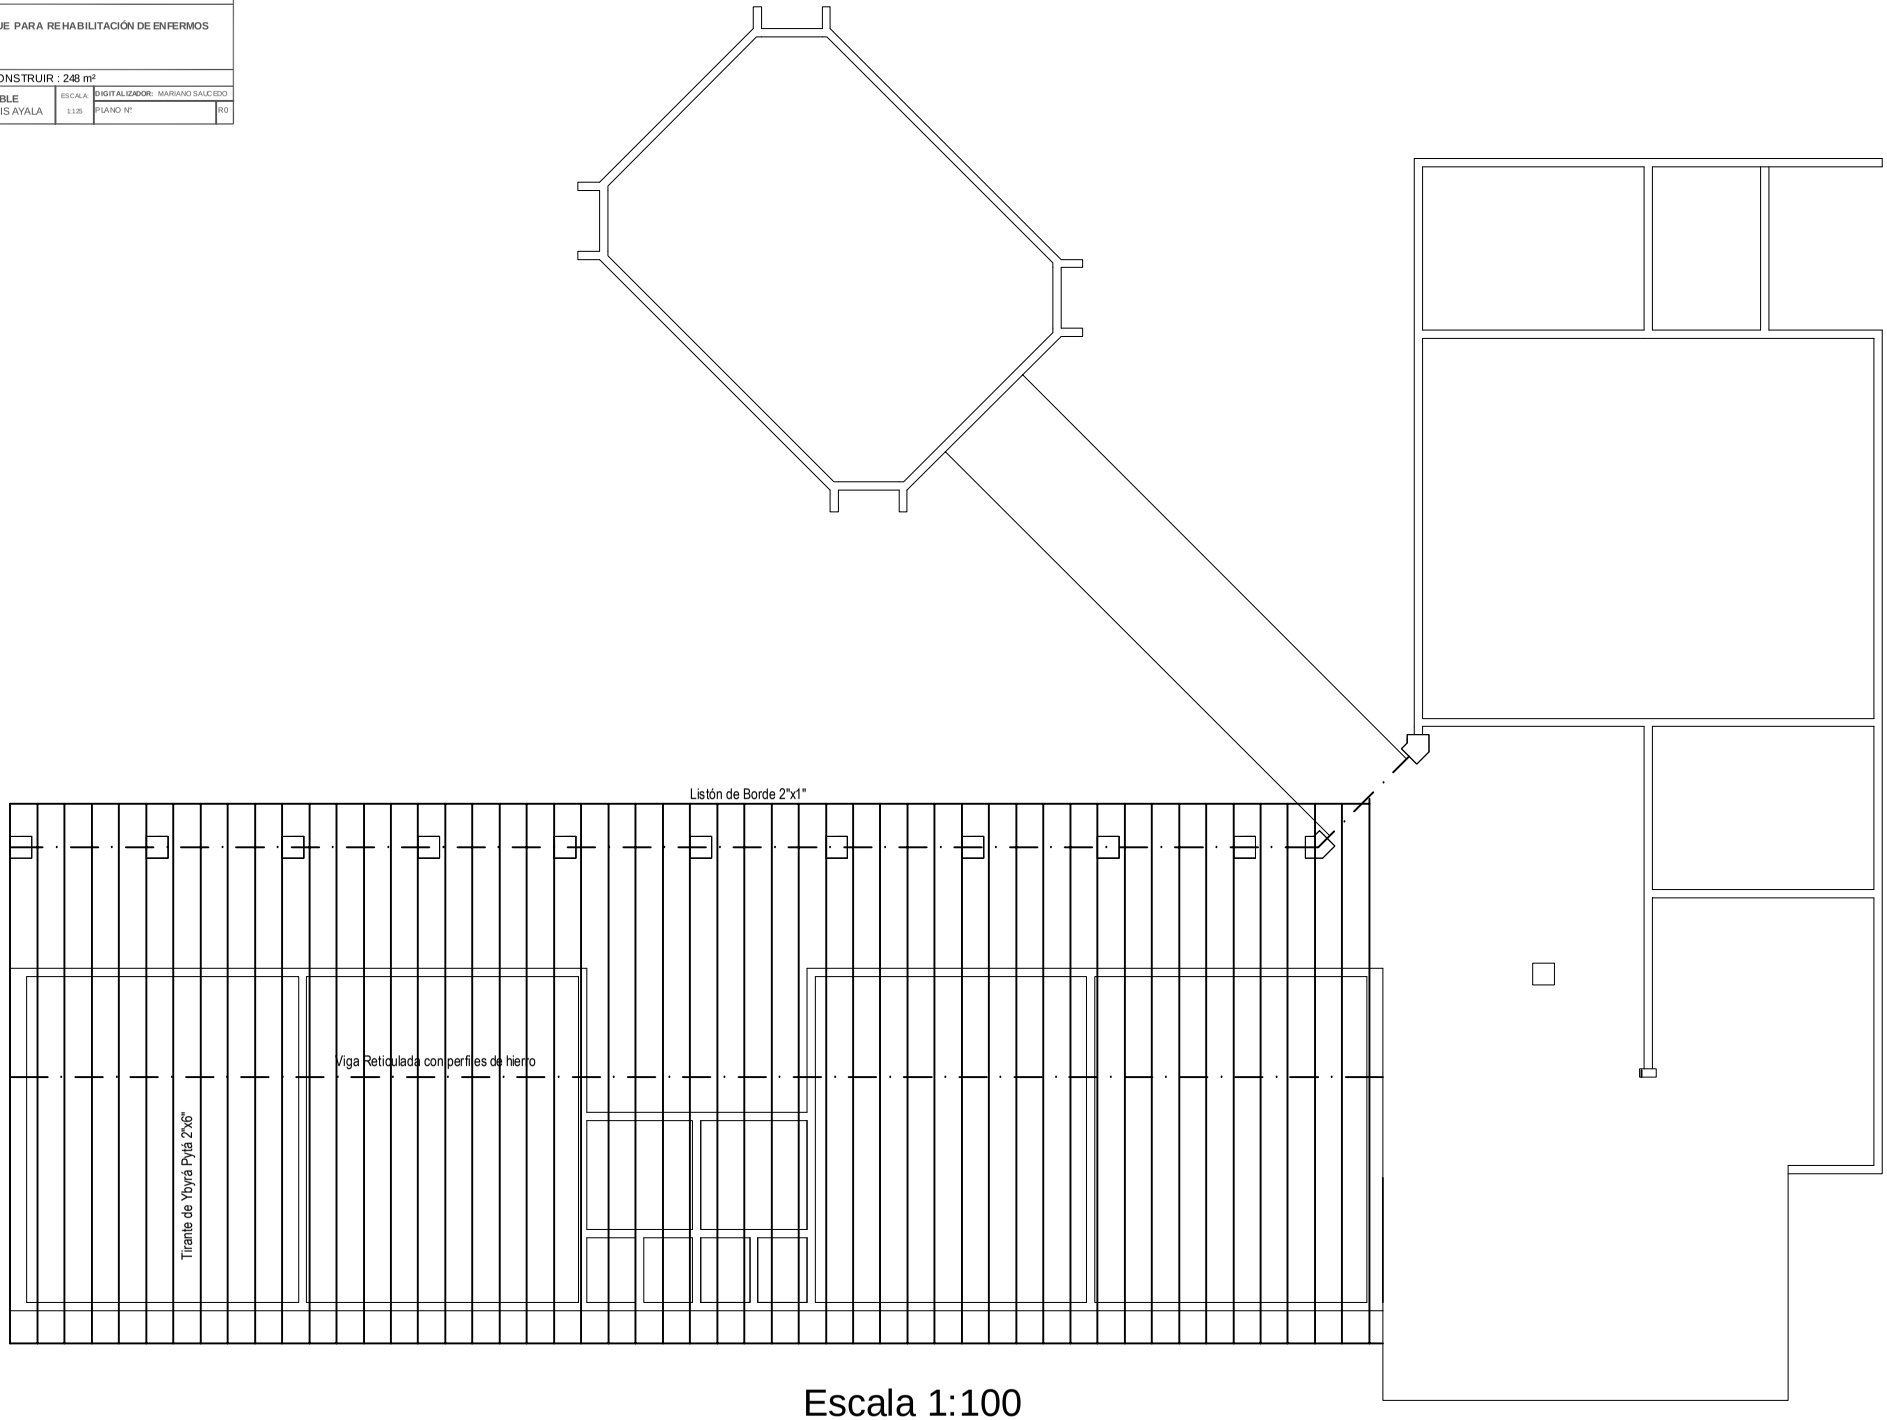

Escala 1:100

Planta de Techo

VIGA CUMBRERA

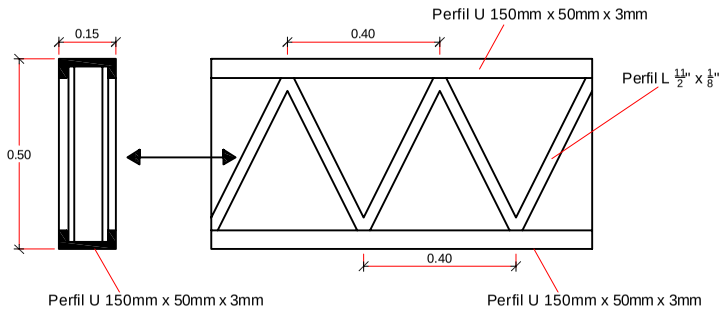

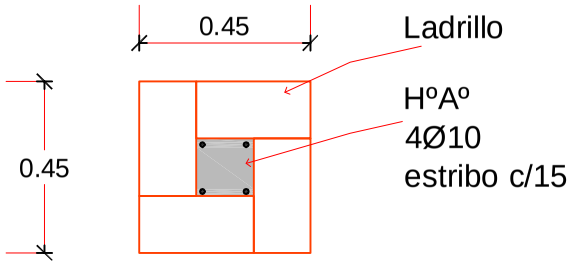

Detalle de Cimentación

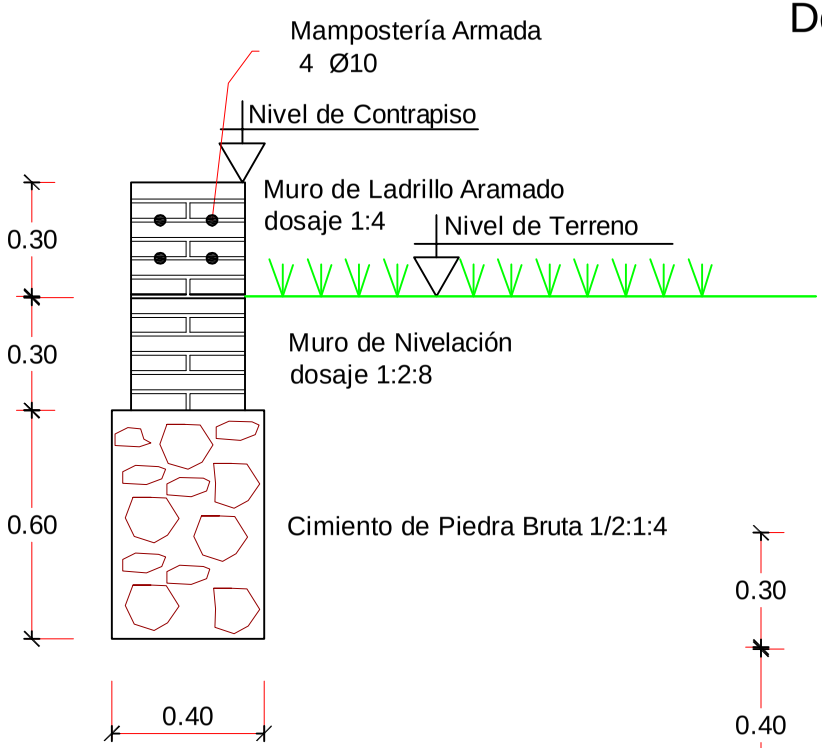

Detalle de Pilar de 0,45

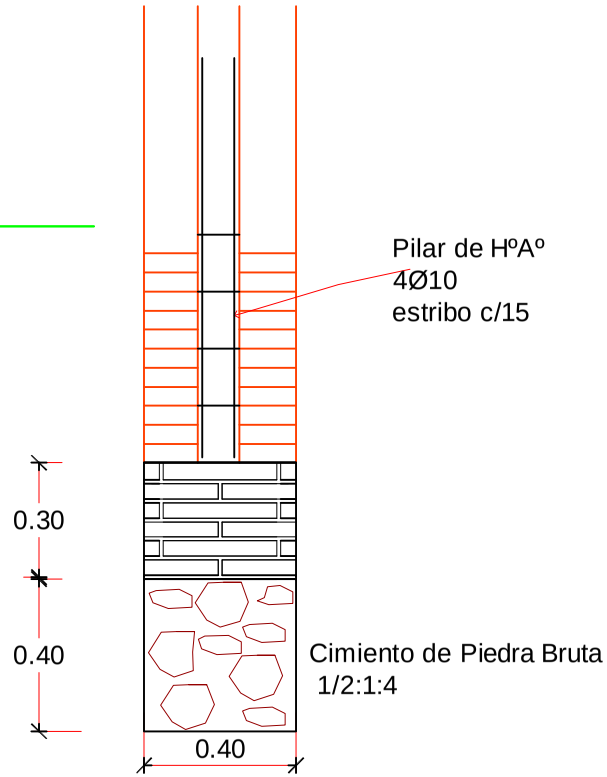

DADO DE HºAº

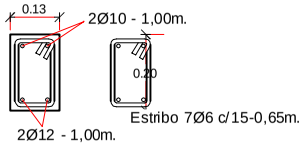

Escala 1:100

Planta de Techo

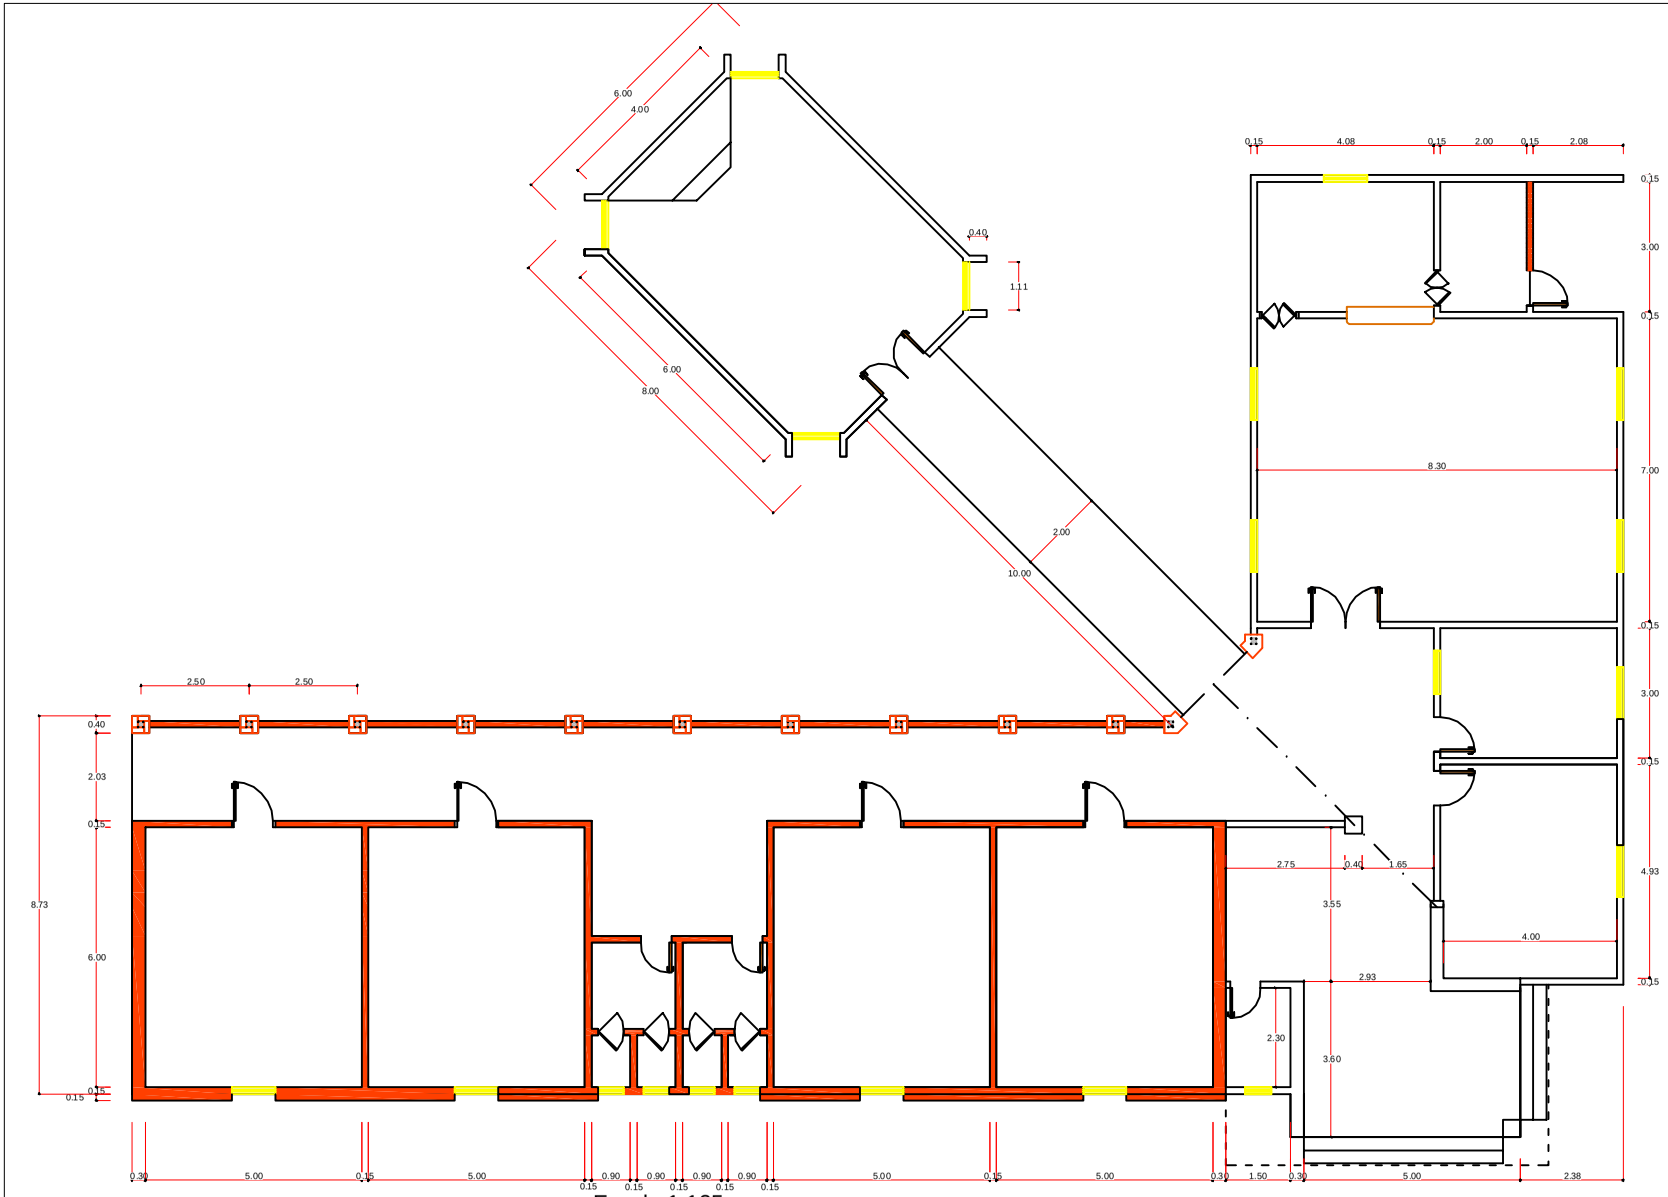

Escala 1:125

Planta Acotada

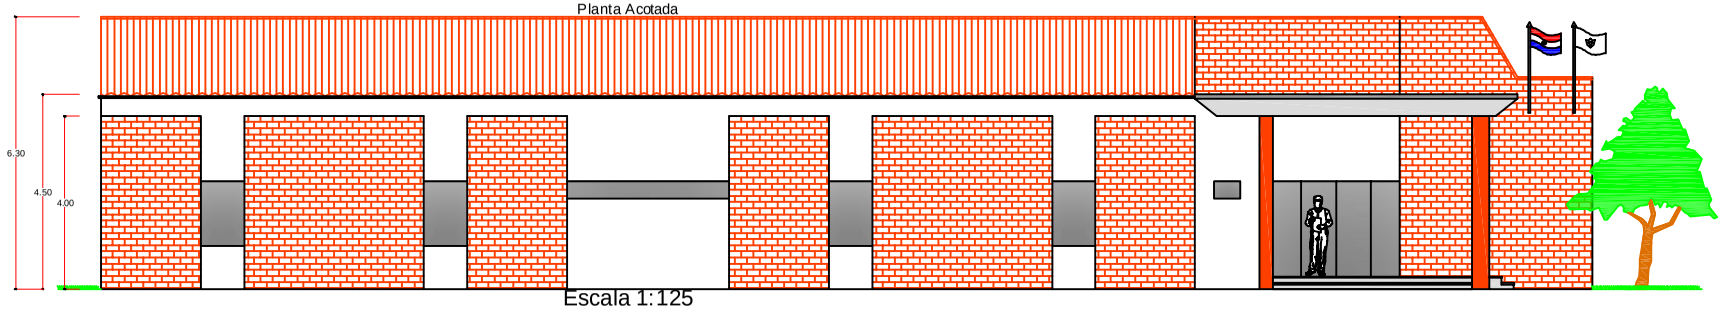

Escala 1:125

Fachada

REFERENCIA

A CONSTRUIR

PROXIMA ETAPA

GOBERNACIÓN DE ÑEEMBUC

OBRA: ALBERGUE PARA REHABILITACIÓN DE ENFERMOS
UBICACION:
SOLICITANTE:

SUPERFICIE A CONSTRUIR : 248 m²

RESPONSABLE	ESCALA:	DIGITALIZADOR: MARIANO SAUK
ARQUITECTO LUIS AYALA	1:200	