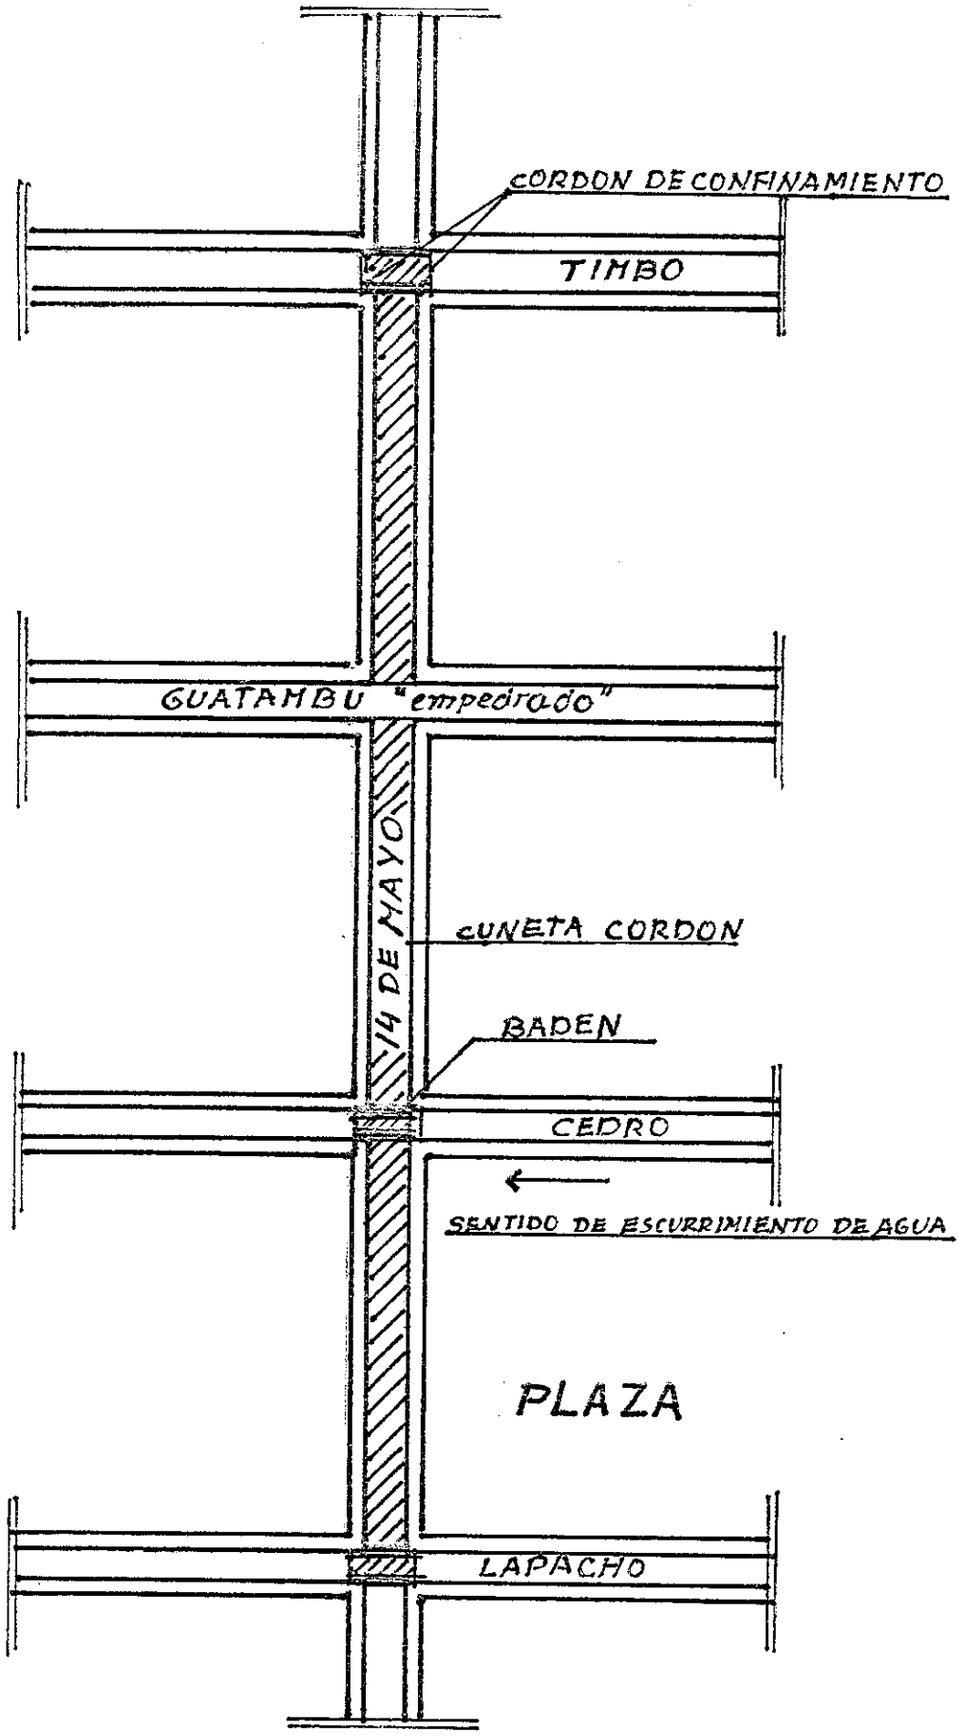

MUNICIPALIDAD DE LA PAZ

EMPEDRADO CALLE "14 DE MAYO"

Julio César Villate
ARQUITECTO

esc.: 1:200

PROPIETARIO: MUNICIPALIDAD DE LA PAZ

MESES		1er MES				2do MES				3er MES			
SEMANAS		1	2	3	4	1	2	3	4	1	2	3	4
	TRABAJOS												
1	Trabajos preliminares												
2	Terraplenado vibrocompactado y perfilado												
3	Provisión y colocación de cordones y badenes												
4	Construcción de pavimento tipo empedrado												

Julio César Villaté
ARQUITECTO