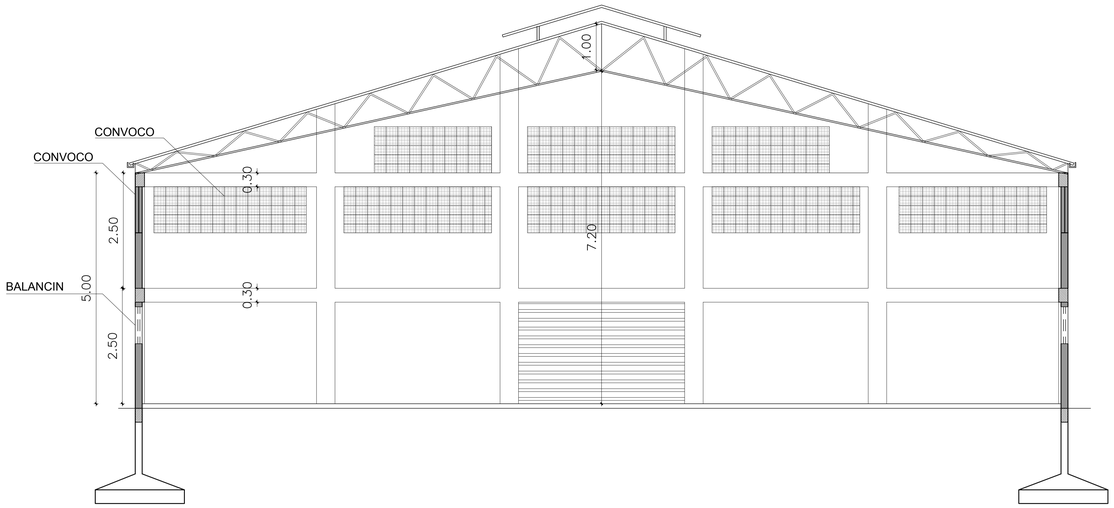

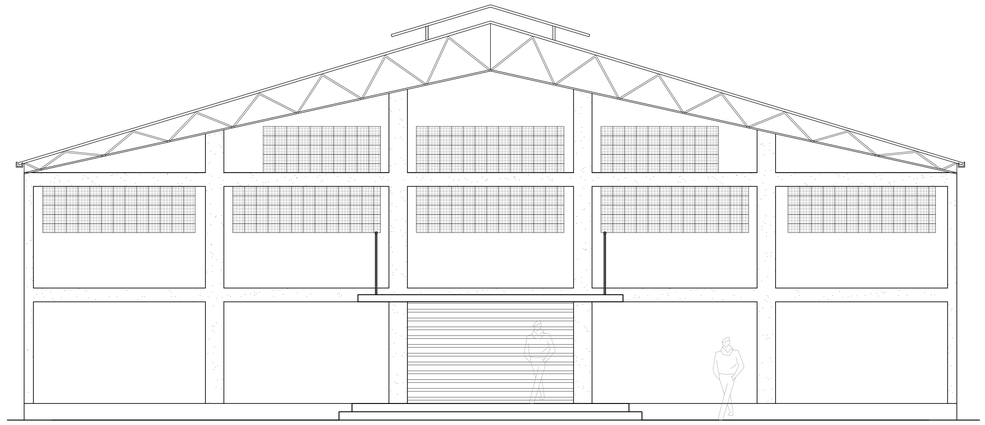

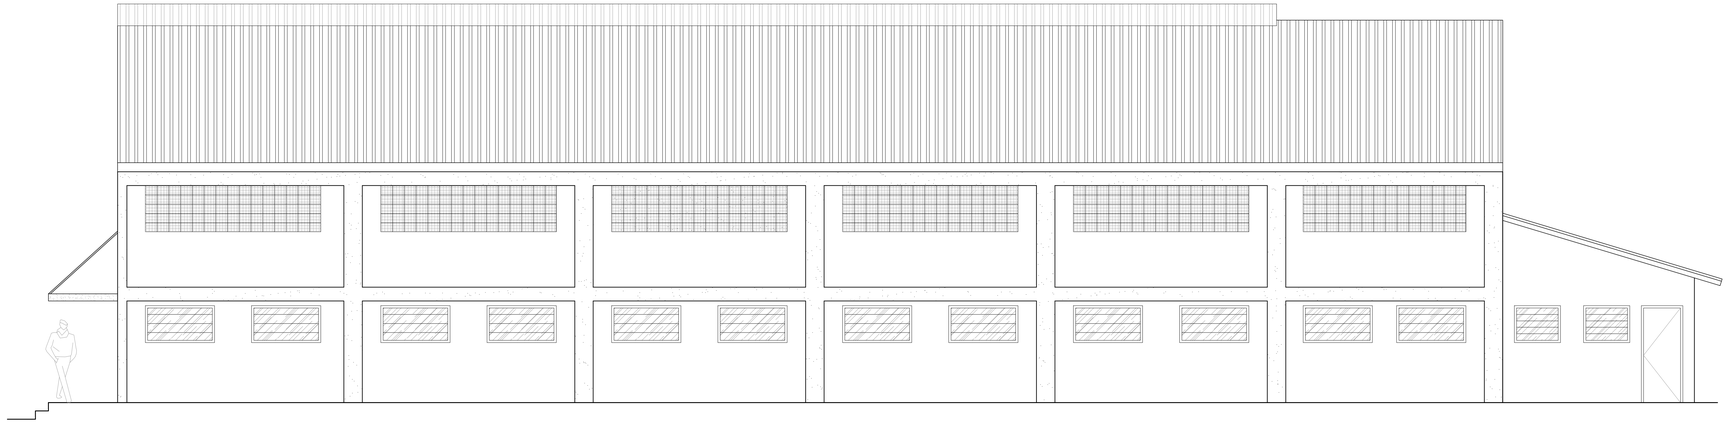

MUNICIPALIDAD DE SANTA ROSA

PROYECTO: SALON DE EVENTOS

UBICACION: SAN SOLANO

SUP. A CONSTRUIR: 689.83m2