CONTRATACION

VIA EXCEPCION

N° 03/2011

"MANTENIMIENTO Y REPARACIONES VARIAS EN LA TERMINAL PORTUARIA DE CIUDAD DEL ESTE"

3- **Planos**

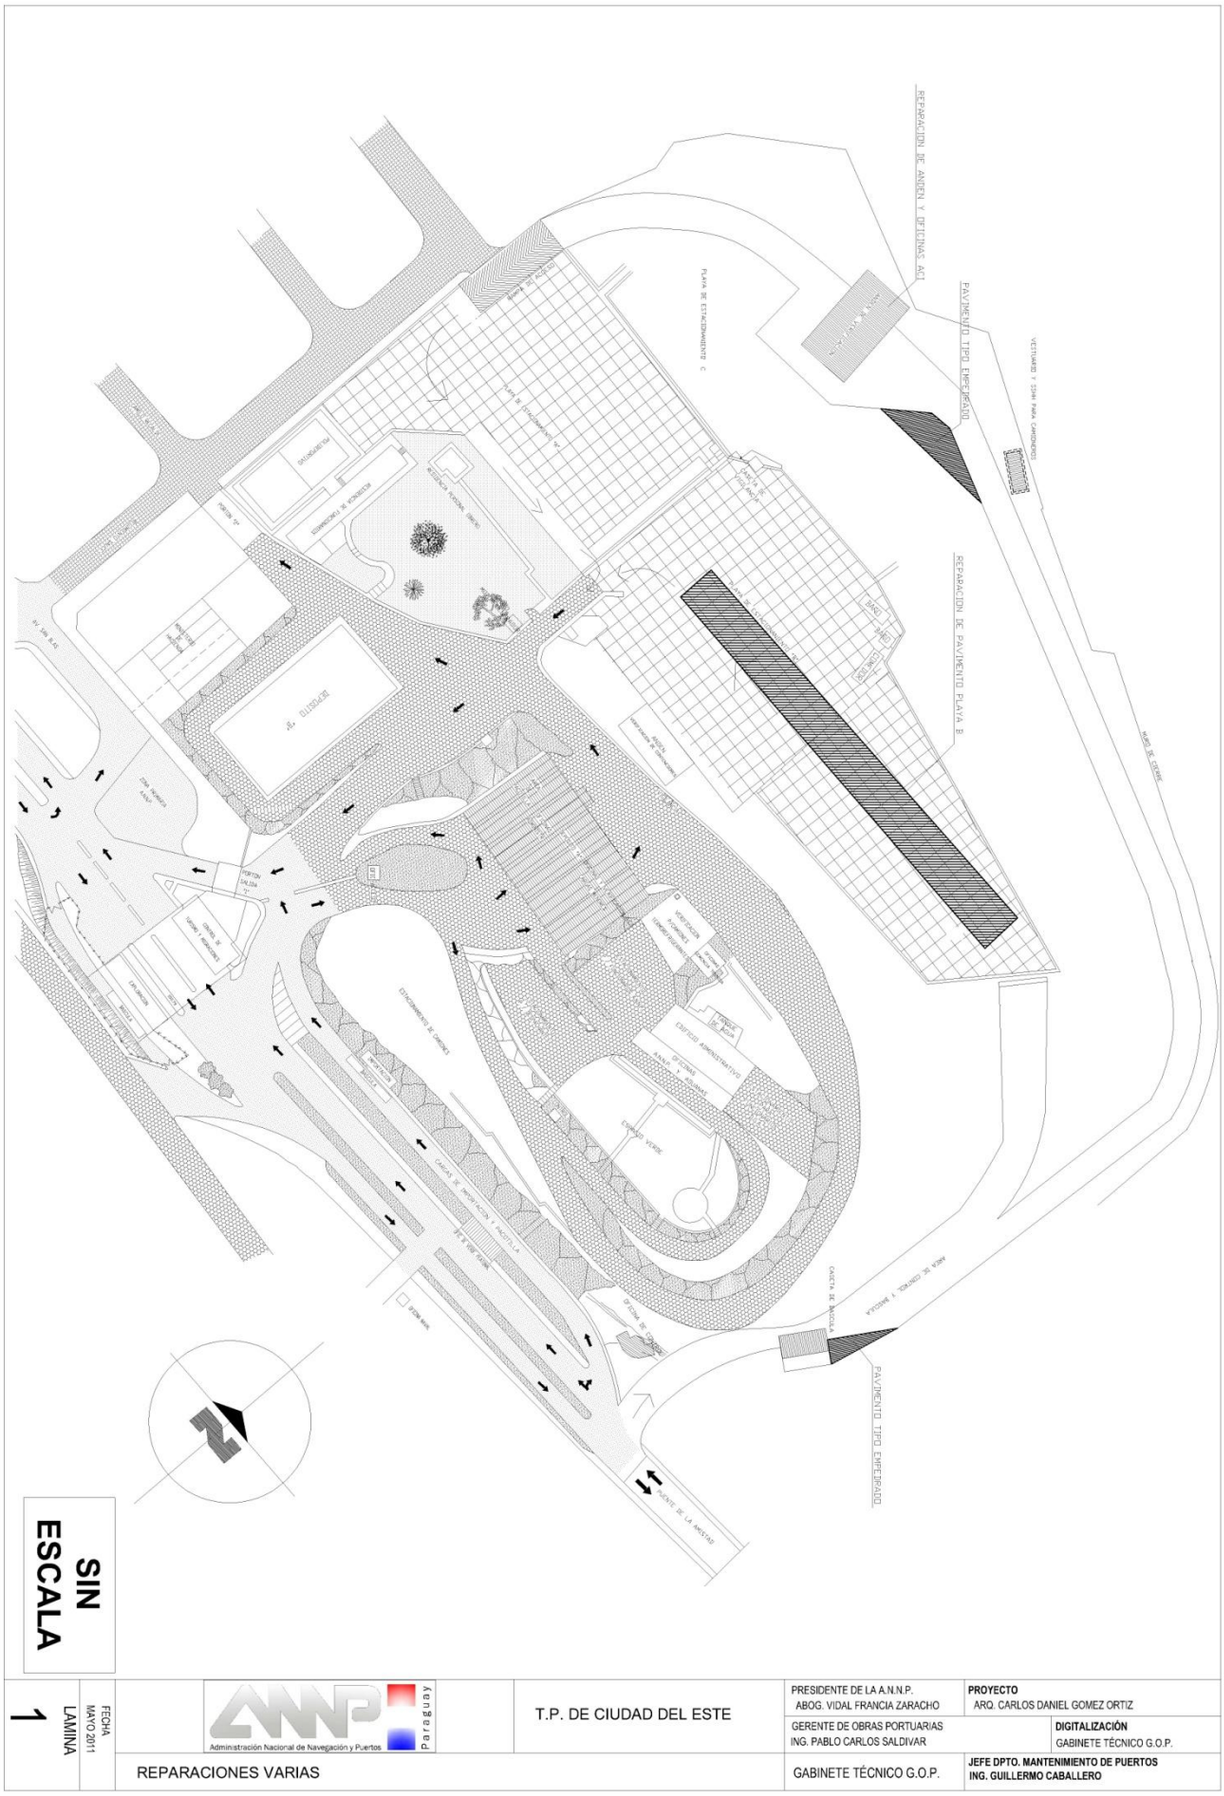

SIN ESCALA

LAMINA 1	FECHA MAYO 2011	Administración Nacional de Navegación y Puertos — Paraguay	T.P. DE CIUDAD DEL ESTE	PRESIDENTE DE LA A.N.N.P. ABOG. VIDAL FRANCIA ZARACHO GERENTE DE OBRAS PORTUARIAS ING. PABLO CARLOS SALDIVAR GABINETE TÉCNICO G.O.P.
		REPARACIONES VARIAS		PROYECTO ARQ. CARLOS DANIEL GOMEZ ORTIZ DIGITALIZACIÓN GABINETE TÉCNICO G.O.P. JEFE DPTO. MANTENIMIENTO DE PUERTOS ING. GUILLERMO CABALLERO

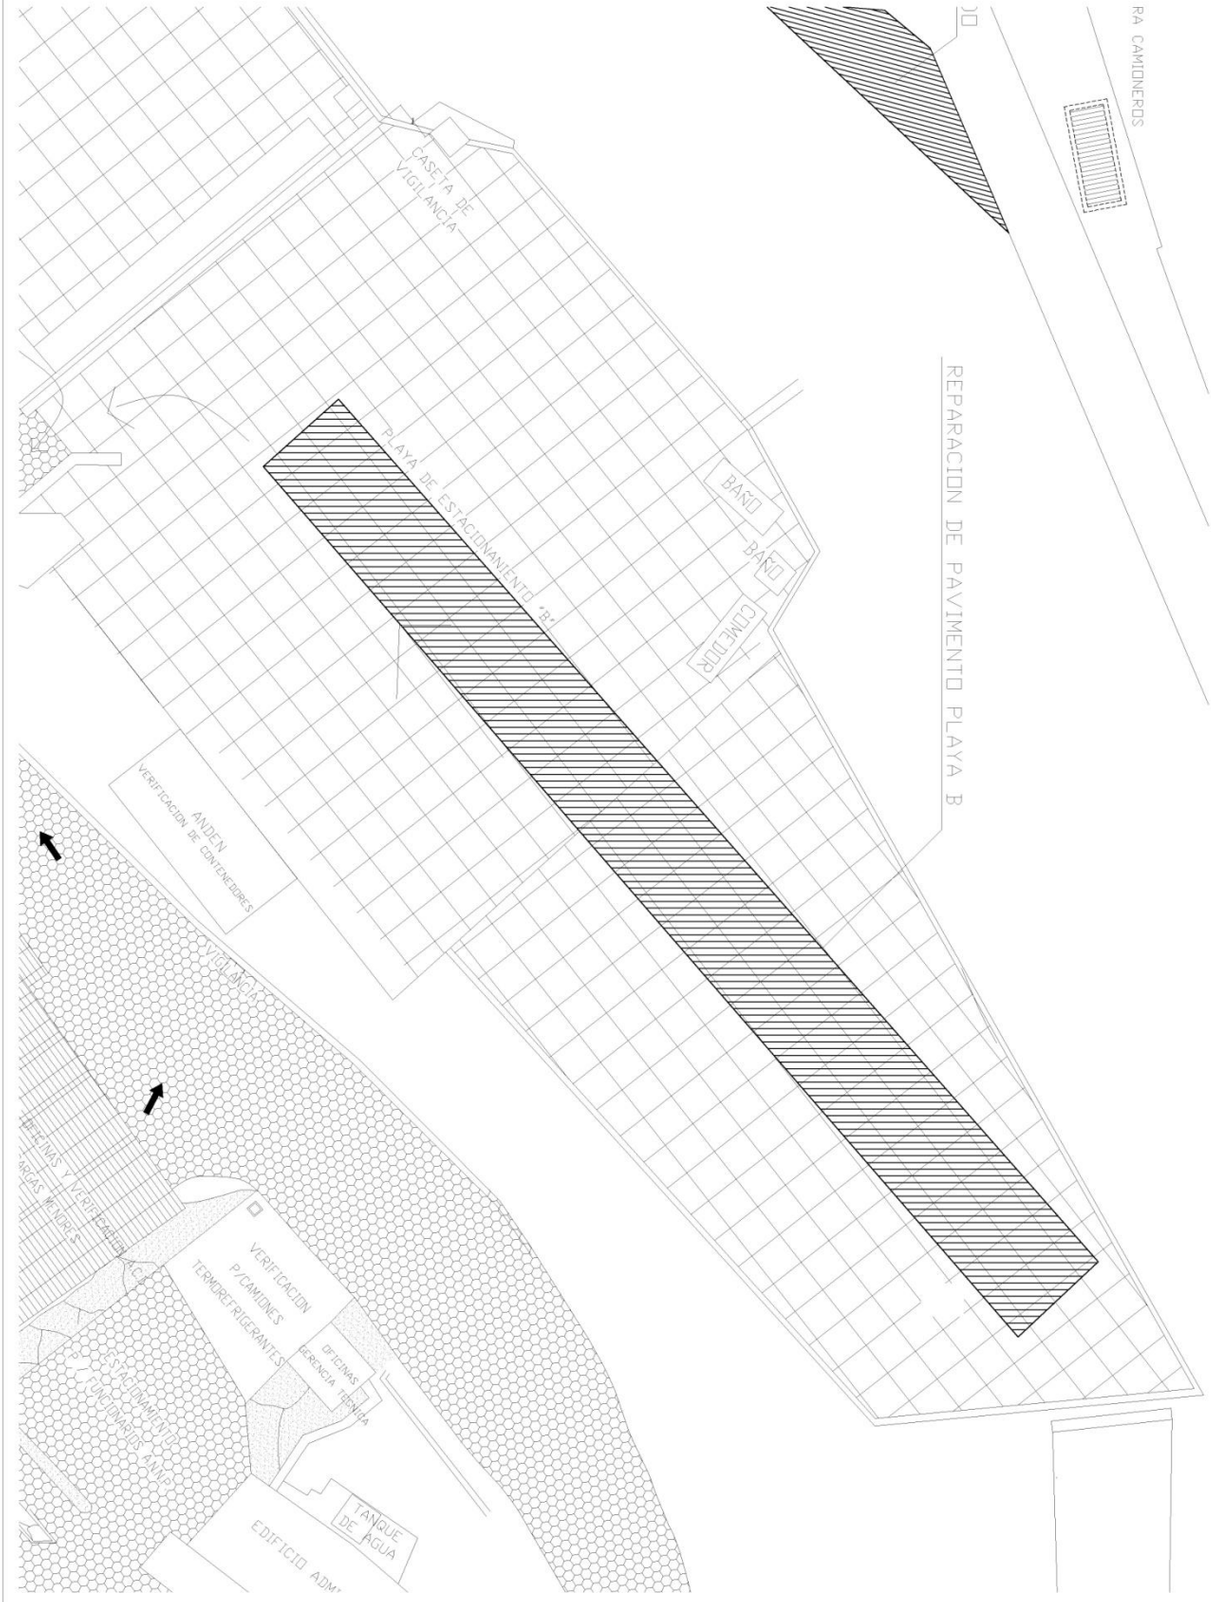

2	FECHA MAYO 2011 LAMINA	Administración Nacional de Navegación y Puertos Paraguay	T.P. DE CIUDAD DEL ESTE	PRESIDENTE DE LA A.N.N.P. ABOG. VIDAL FRANCIA ZARACHO	**PROYECTO** ARQ. CARLOS DANIEL GOMEZ ORTIZ
				GERENTE DE OBRAS PORTUARIAS ING. PABLO CARLOS SALDIVAR	**DIGITALIZACIÓN** GABINETE TÉCNICO G.O.P.
		REPARACION DE PAVIMENTO PLAYA B		GABINETE TÉCNICO G.O.P.	**JEFE DPTO. MANTENIMIENTO DE PUERTOS ING. GUILLERMO CABALLERO**

SIN ESCALA

3	FECHA MAYO 2011 LAMINA	Administración Nacional de Navegación y Puertos Paraguay	T.P. DE CIUDAD DEL ESTE	PRESIDENTE DE LA A.N.N.P. ABOG. VIDAL FRANCIA ZARACHO GERENTE DE OBRAS PORTUARIAS ING. PABLO CARLOS SALDIVAR GABINETE TÉCNICO G.O.P.	**PROYECTO** ARQ. CARLOS DANIEL GOMEZ ORTIZ **DIGITALIZACIÓN** GABINETE TÉCNICO G.O.P. **JEFE DPTO. MANTENIMIENTO DE PUERTOS ING. GUILLERMO CABALLERO**
		REPARACION DE ANDEN Y PAVIMENTO EN PLAYA C			

SIN ESCALA

4		Administración Nacional de Navegación y Puertos — Paraguay	T.P. DE CIUDAD DEL ESTE	PRESIDENTE DE LA A.N.N.P. ABOG. VIDAL FRANCIA ZARACHO
LAMINA	FECHA MAYO 2011			GERENTE DE OBRAS PORTUARIAS ING. PABLO CARLOS SALDIVAR
		REPARACION DE PAVIMENTO EN ACCESO A BASCULA		GABINETE TÉCNICO G.O.P.

PROYECTO ARQ. CARLOS DANIEL GOMEZ ORTIZ
DIGITALIZACIÓN GABINETE TÉCNICO G.O.P.
JEFE DPTO. MANTENIMIENTO DE PUERTOS **ING. GUILLERMO CABALLERO**

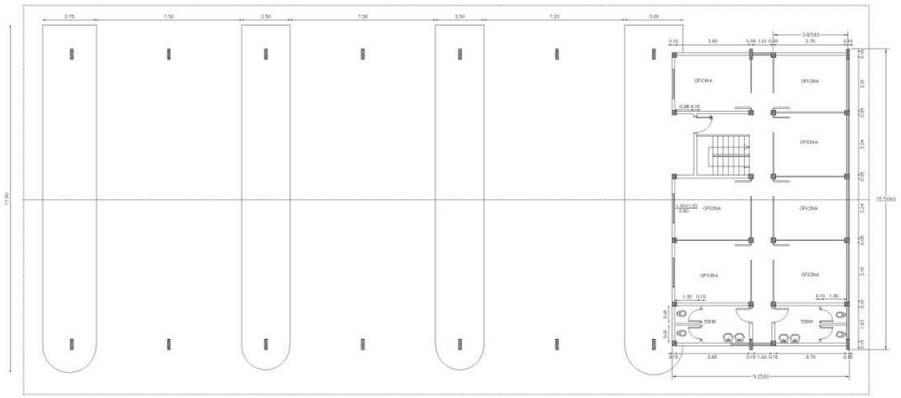

PLANTA BAJA
esc._____1:200

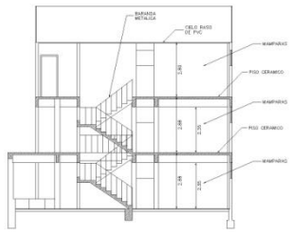

CORTE A-A
esc.____1:200

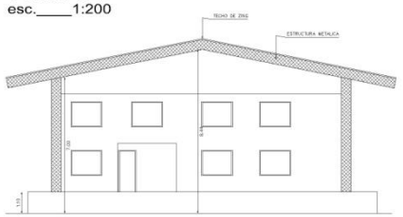

FACHADA
esc.__1:200

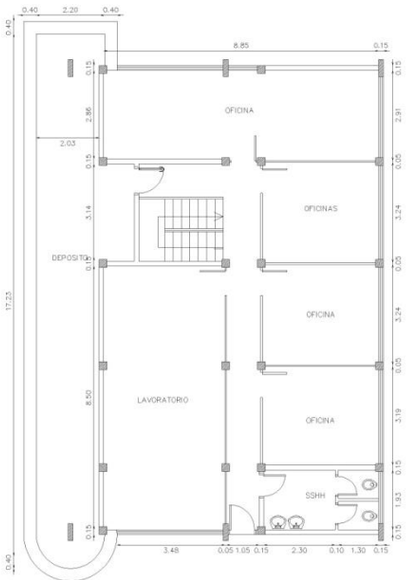

PLANTA SUB-SUELO
esc._____1:125

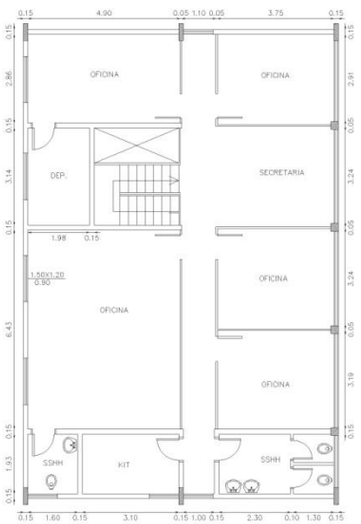

PLANTA ALTA
esc._____1:125

DETALLE DE EMPEDRADO
ESC_1:20

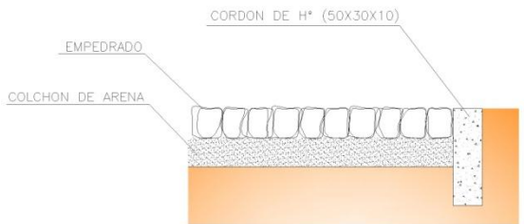

ESCALA
1/200

PROYECTO
ARQ. CARLOS DANIEL GOMEZ ORTIZ

DIGITALIZACIÓN
GABINETE TÉCNICO G.O.P.

JEFE DPTO. MANTENIMIENTO DE PUERTOS
ING. GUILLERMO CABALLERO

PRESIDENTE DE LA A.N.N.P.
ABOG. VIDAL FRANCIA ZARACHO

GERENTE DE OBRAS PORTUARIAS
ING. PABLO CARLOS SALDIVAR

GABINETE TÉCNICO G.O.P.

T.P. DE CIUDAD DEL ESTE

Administración Nacional de Navegación y Puertos

DETALLES DE OFICINAS , ANDEM Y EMPEDRADO

FECHA
MAYO 2011

LAMINA
5