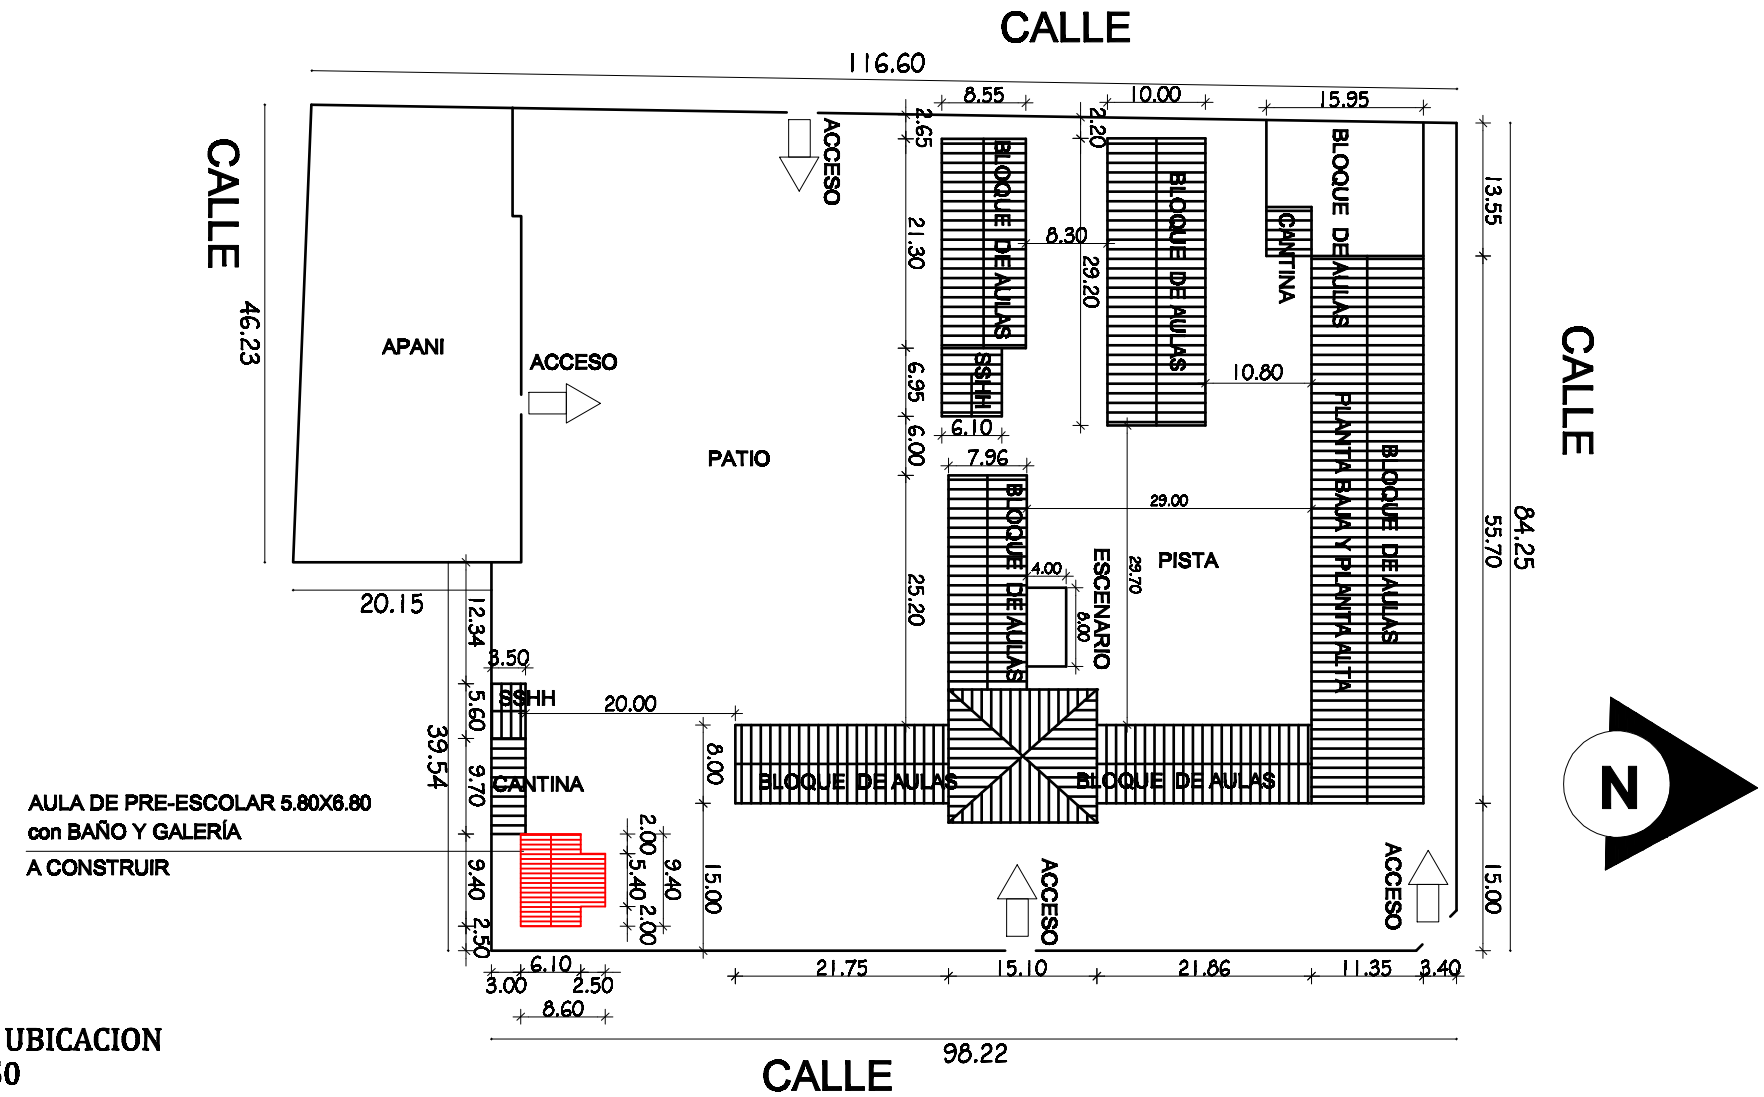

PLANTA DE UBICACION
Escala: 1/750

MUNICIPALIDAD DE ITÁ DIRECCION DE OBRAS DE LA MUNICIPALIDAD DE ITÁ	ESCUELA BÁSICA Nº302 JUAN E. O´LEARY	CONSTRUCCION AULA DE PRE-ESCOLAR 5.80X6.80 con BAÑO Y GALERÍA ITÁ (BARRIO SAN BLAS) - DEPARTAMENTO CENTRAL