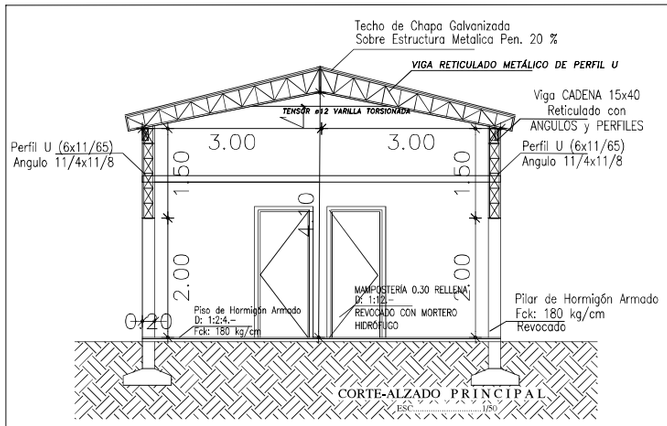


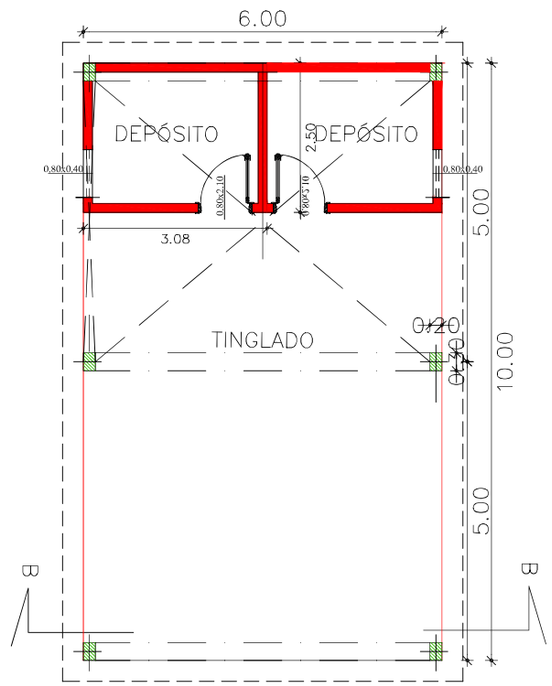


# PLANTA ACOTADA

ESCALA: 1/50

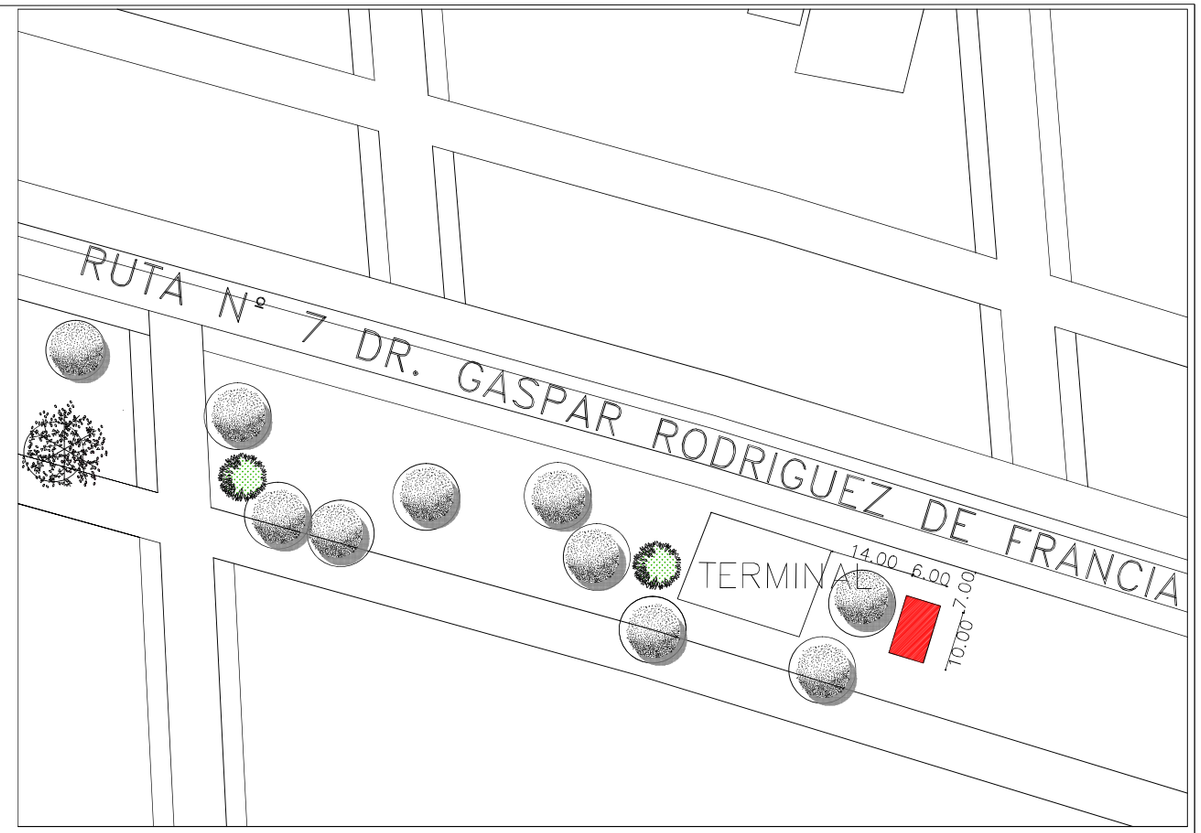


# PLANTA de UBICACIÓN

ESCALA: 1/500

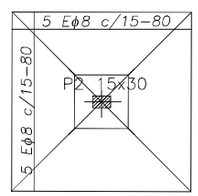


# DETALLE DE ZAPATAS

Z1
80x80
h=25 cm
H=40 cm

H°fck= 210 kg/cm2

A°fyk= 4200 kg/cm2

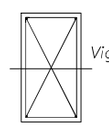

Viga CADENA 15x40
Reticulado con
ANGULOS y PERFILES
Perfil U (6x11/65)
Angulo 11/4x11/8

| | |
|---|---|
| PROYECTO: TINGLADO p/ EXPOSICIÓN | |
| UBICACION: TERMINAL DE JOSÉ DOMINGO OCAMPOS | |
| PROPIETARIO: MUNICIPALIDAD DE JOSÉ DOMINGO OCAMPOS | |
| DOMICILIO: JOSÉ DOMINGO OCAMPO – CAAGUAZÚ | |
| | |
| PROFESIONAL: ARQ. BERNARDO ROBERTO MORAY SALDÍVAR | REG. PROF. MOPC Nº:.1544 |
| SUPERFICIE TERRENO: _____ M2 | SUPERFICIE A CONSTRUIR: 60,00 M2 |

PROPIETARIO

PROFESIONAL