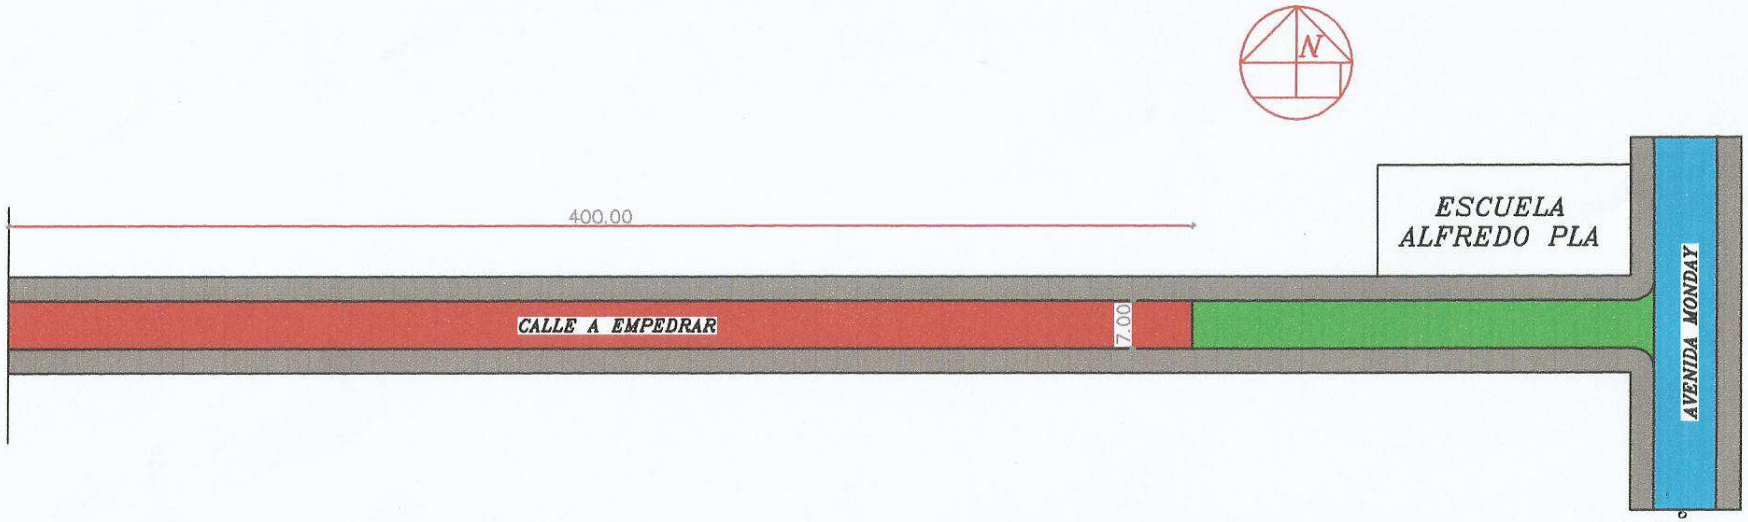

- CALLE A EMPEDRAR
- ASFALTO EXISTENTE
- CALLE EMPEDRADA
- VEREDA

MUNICIPALIDAD DE PDTE. FRANCO

Construccion de Pavimento
Tipo Empedrado

Superficie Total: 2800.00 m2

Lugar : Mayor Alfredo Pla

Distrito: Pdte. Franco

MUNICIPALIDAD DE PDTE. FRANCO
Dirección de Construcción y Conservación de Obras

Sr. Wilfrido Benitez
Director de Obras y Urbanismo