PISTA DEPORTIVA CLUB 6 DE ENERO.

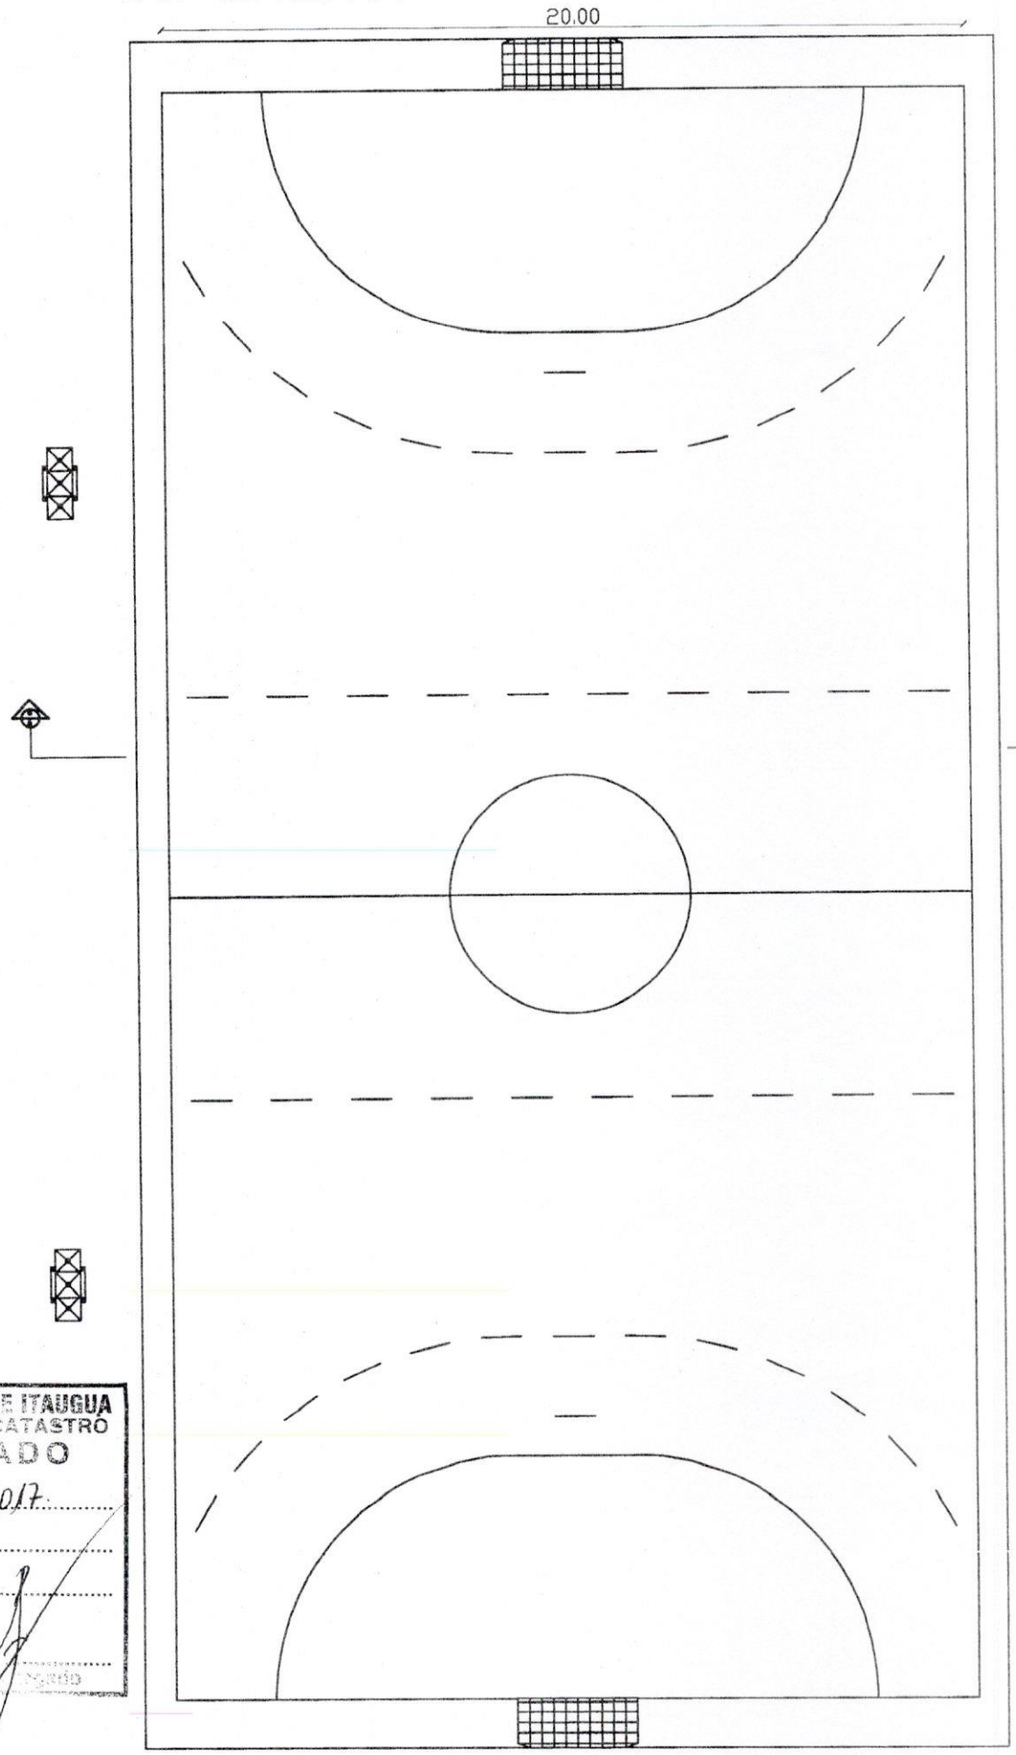

PLANTA ACOTADA.

REFLECTOR HPIT DE 400W.

COLUMNA DE H°A°.

MUNICIPALIDAD DE ITAUGUA
DPTO. OBRAS Y CATASTRO
APROBADO
Por Resolución Nº 02/2017
Fecha 02/01/2017
Observación
SELLADO

MUNICIPALIDAD DE ITAUGUA
DEPARTAMENTO DE OBRAS

PISTA DEPORTIVA CONAVI 1 MBOKAJATY SUR.

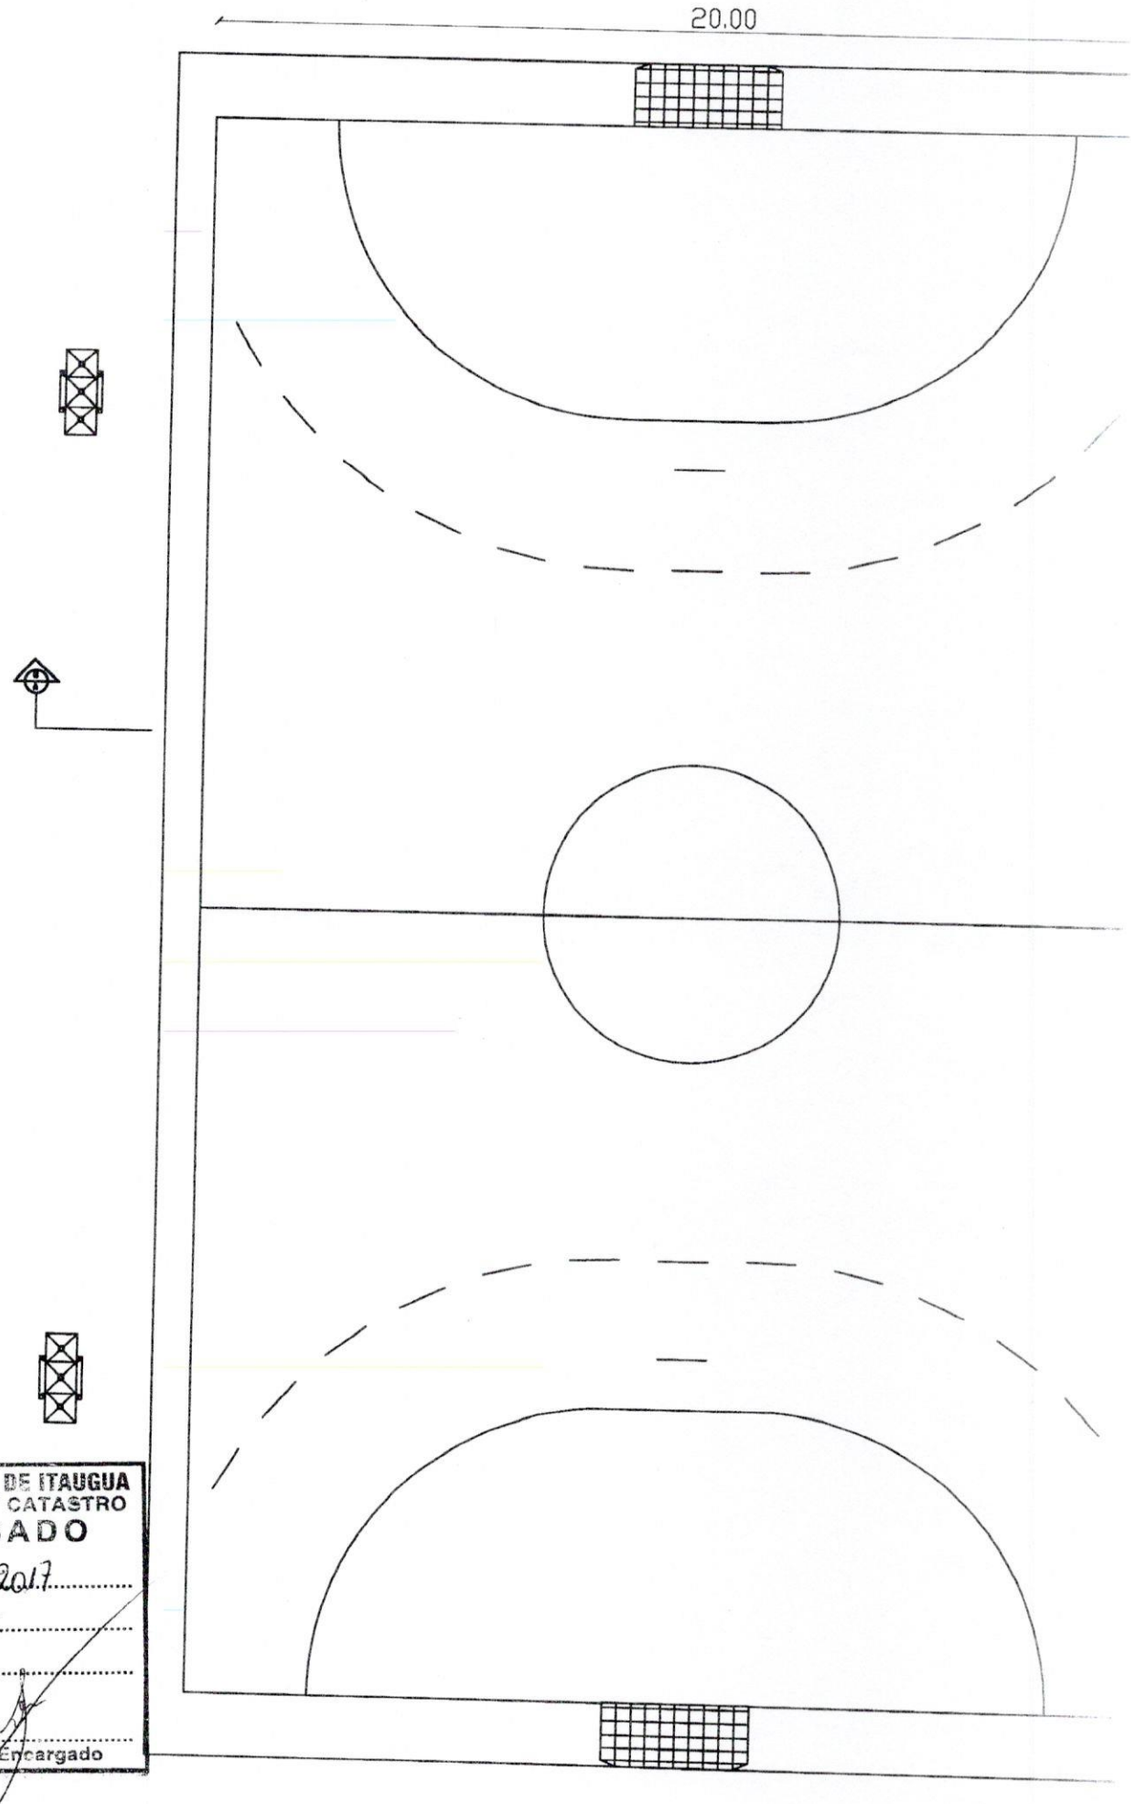

MUNICIPALIDAD DE ITAUGUA
DPTO. OBRAS Y CATASTRO
APROBADO
Por Resolución Nº 01/2017
Fecha 02/01/2017
Observación
Firma del Encargado
MUNICIPALIDAD DE ITAUGUA
DEPARTAMENTO DE OBRAS

PLANTA ACOTADA.