MUNICIPALIDAD DE CAPIATA

DIRECCION DE INFRAESTRUCTURA PUBLICA Y SERVICIOS

DISEÑO DE PERFIL TRANSVERSAL

TRAMO: CALLE PUBLICA COMPAÑIA 5TA , BARRIO SAN JOSE

DETALLES CONSTRUCTIVOS	Lamina N° DC - 01	Escala 1/50
FECHA : MAYO 2021		

CORTE TRANSVERSAL

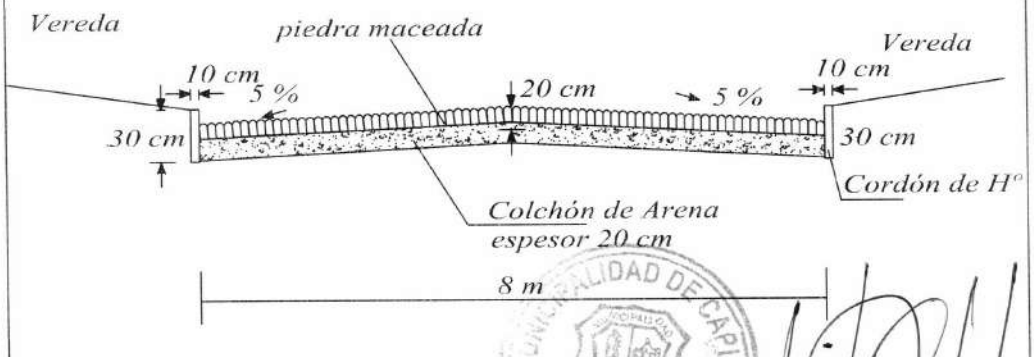

PERFIL LONGITUDINAL
ESCALA HORIZONTAL: 1/1000
ESCALA VERTICAL: 1/100

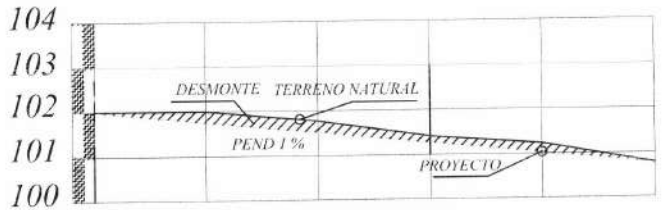

PROGRESIVA	00+000	25.00	00+025	25.00	00+050	25.00	00+075	25.00	00+100	29.00	00+129
RAZANTE DEL TERRENO	102.00		102.00		101.77		101.45		101.23		100.75
RAZANTE DEL PROYECTO	102.00		101.75		101.50		101.25		101.00		100.75

PLANIMETRIA

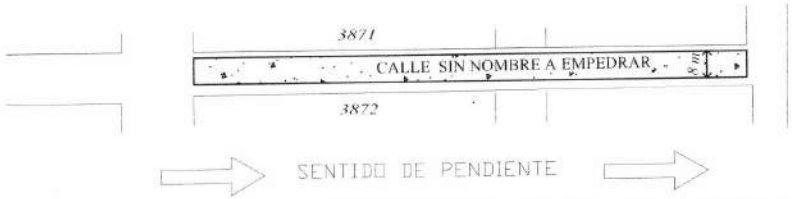

OBRA: PAVIMENTO TIPO EMPEDRADO	LUGAR: COMPAÑIA 5ta YATAITY	DISTRITO: CAPIATA	2021
MUNICIPALIDAD DE CAPIATA	TRAMO: 3871,3872 BARRIO: San Jorge	DEPTO DE INFRAESTRUCTURA PUBLICA Y SERVICIOS	

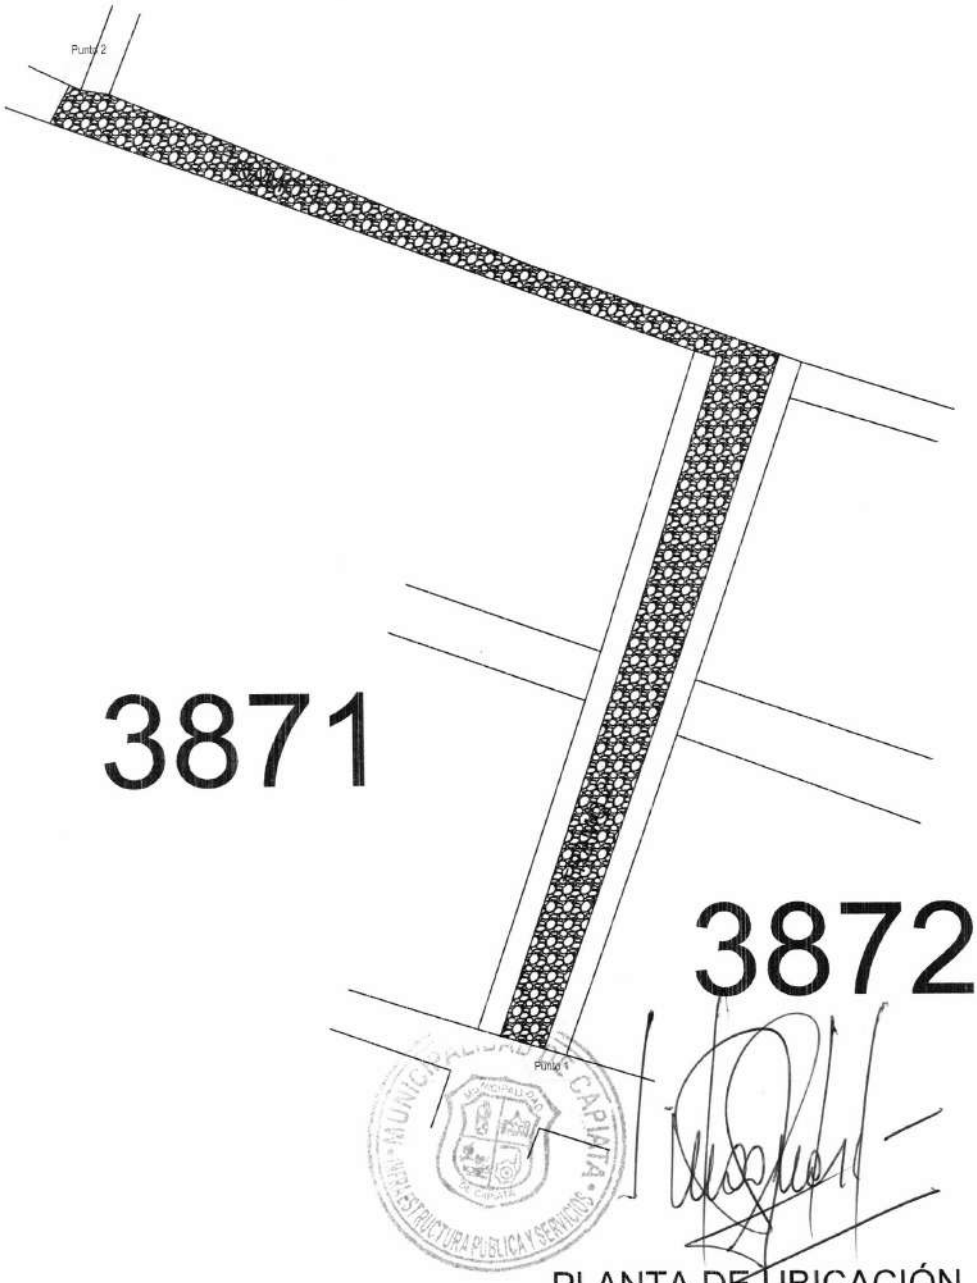

PLANTA DE UBICACIÓN

ESCALA 1/650

OBRA: CONSTRUCCIÓN DE EMPEDRADO	LUGAR : Calle PUBLICA , COMPAÑIA 5TA , BARRIO SAN JORGE	2.021	N
	DEPARTAMENTO: CENTRAL DISTRITO:CAPIATÁ		
DEPARTAMENTO DE INFRAESTRUCTURA PÚBLICA Y SERVICIOS			