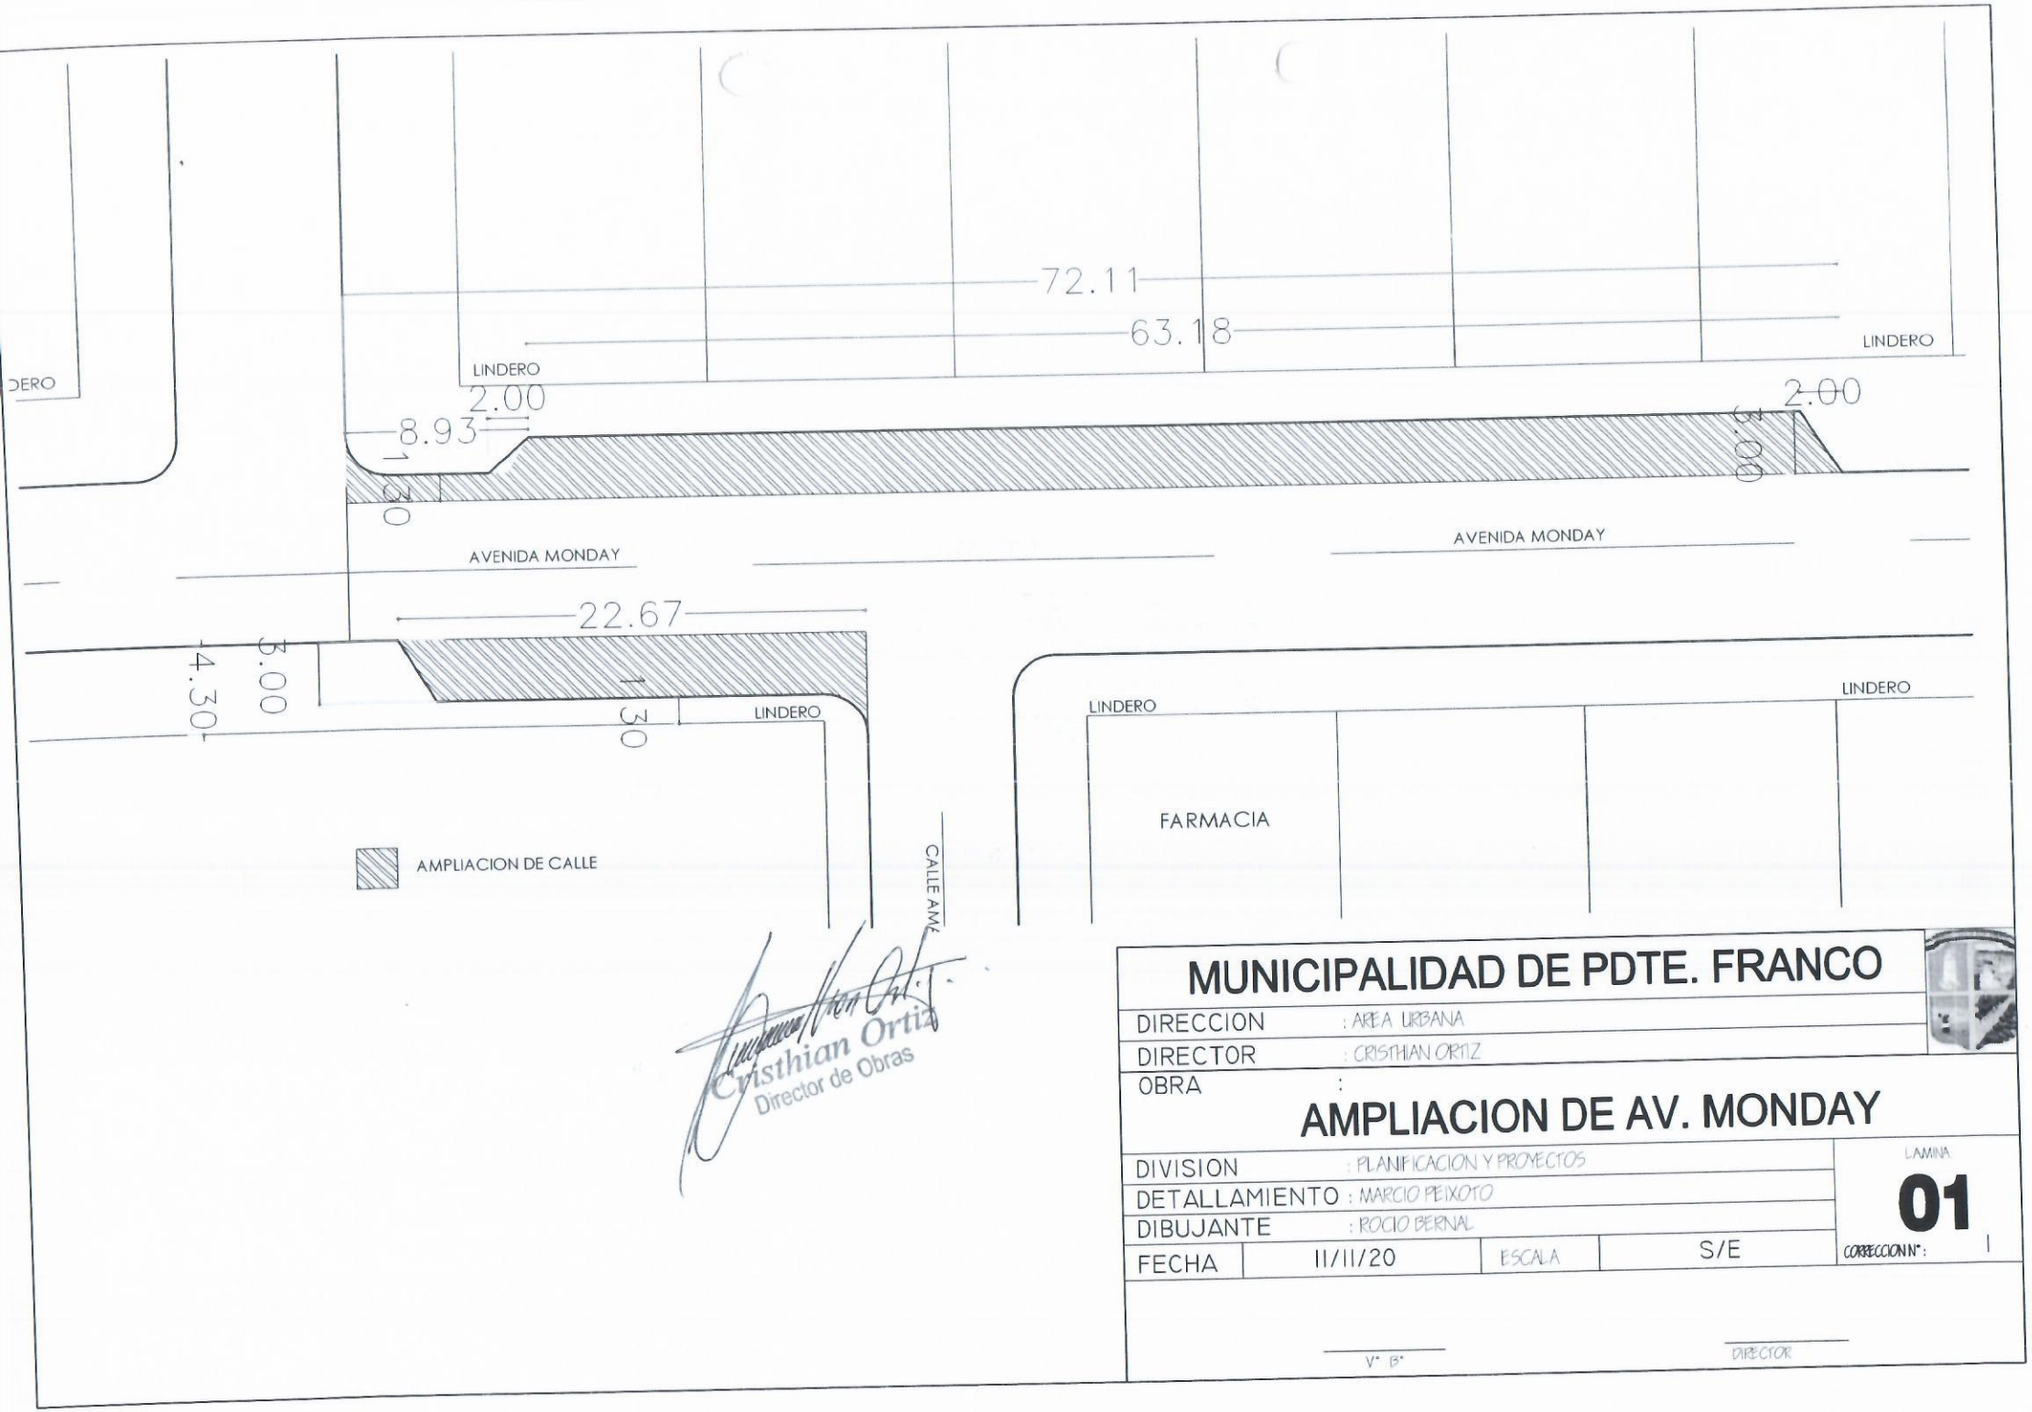

MUNICIPALIDAD DE PDTE. FRANCO

DIRECCION : AREA URBANA

DIRECTOR : CRISTHIAN ORTIZ

OBRA :

AMPLIACION DE AV. MONDAY

DIVISION : PLANIFICACION Y PROYECTOS

DETALLAMIENTO : MARCIO PEIXOTO

DIBUJANTE : ROCIO BERNAL

FECHA	11/11/20	ESCALA	S/E

LAMINA **01**

CORRECCION N°: 1

V° B°

DIRECTOR