CREADO CON UNA VERSION PARA ESTUDIANTES DE AUTODESK

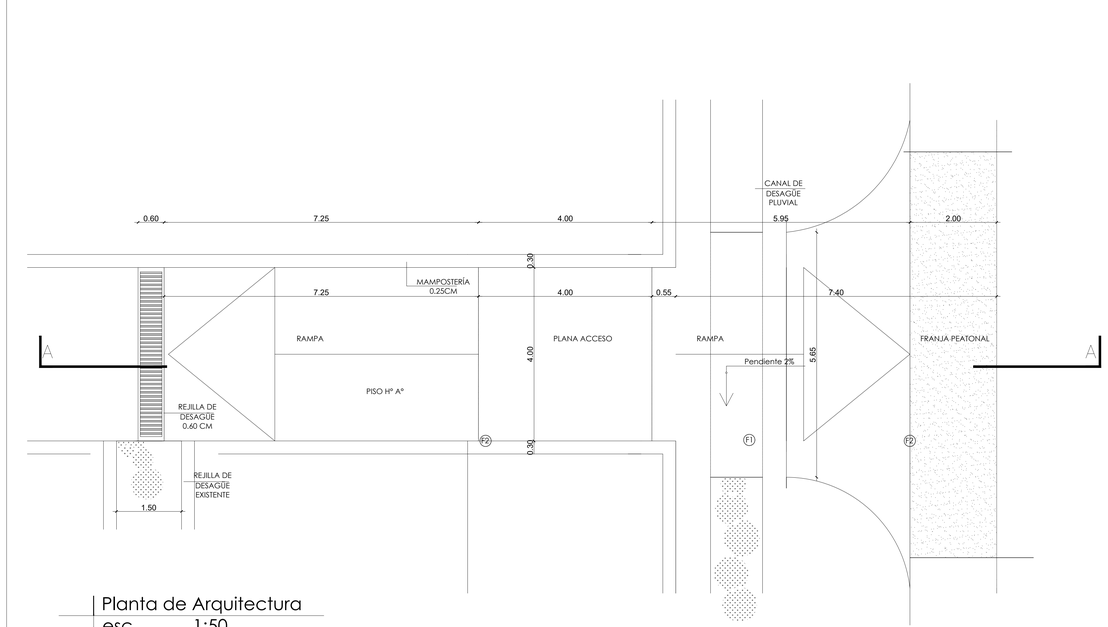

Planta de Arquitectura
esc 1:50

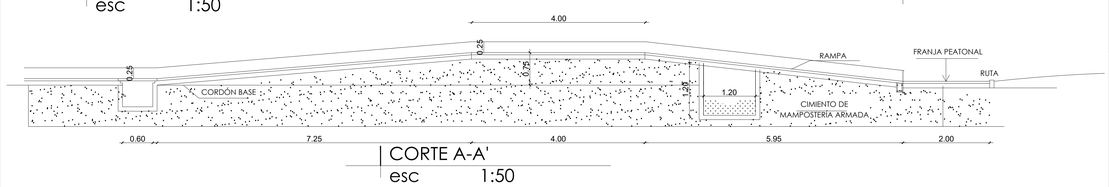

CORTE A-A'
esc 1:50

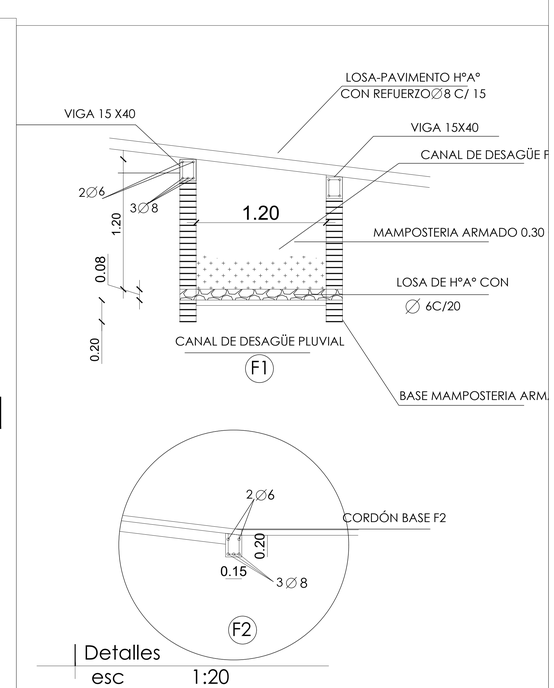

Detalles
esc 1:20

OBRA:

UBICACIÓN:	PLANOS
PROPIETARIO:	Escala 1:50
DOMICILIO:	
PROFESIONAL: PAT. Nº:	Escala 1:50
DOMICILIO:	
SUP. DE TERRENO:	LÁMINA
SUP. CONSTRUIDA:	1
CTA. CTE. CTRAL Nº:	

PROPIETARIO PROFESIONAL

CREADO CON UNA VERSION PARA ESTUDIANTES DE AUTODESK
CREADO CON UNA VERSION PARA ESTUDIANTES DE AUTODESK
CREADO CON UNA VERSION PARA ESTUDIANTES DE AUTODESK