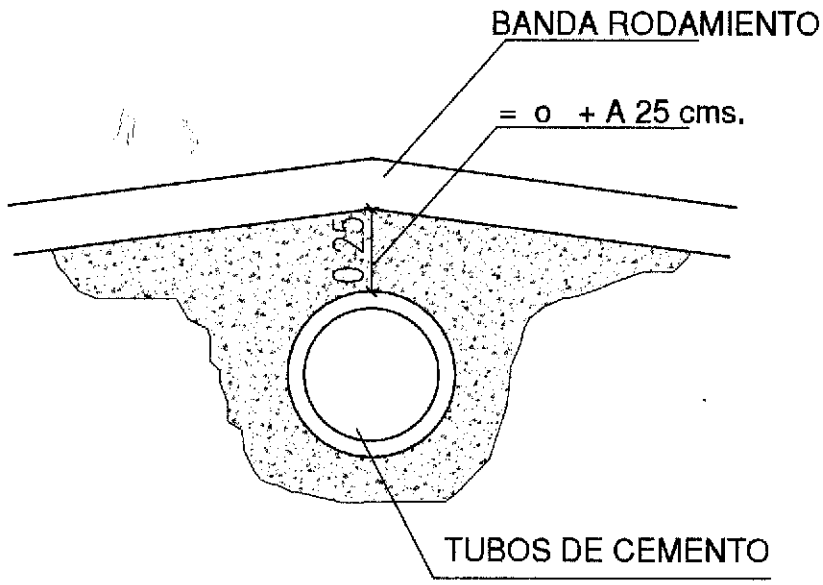

CORTE TRANSVERSAL
escala 1/20

Varios tramos de la ciudad

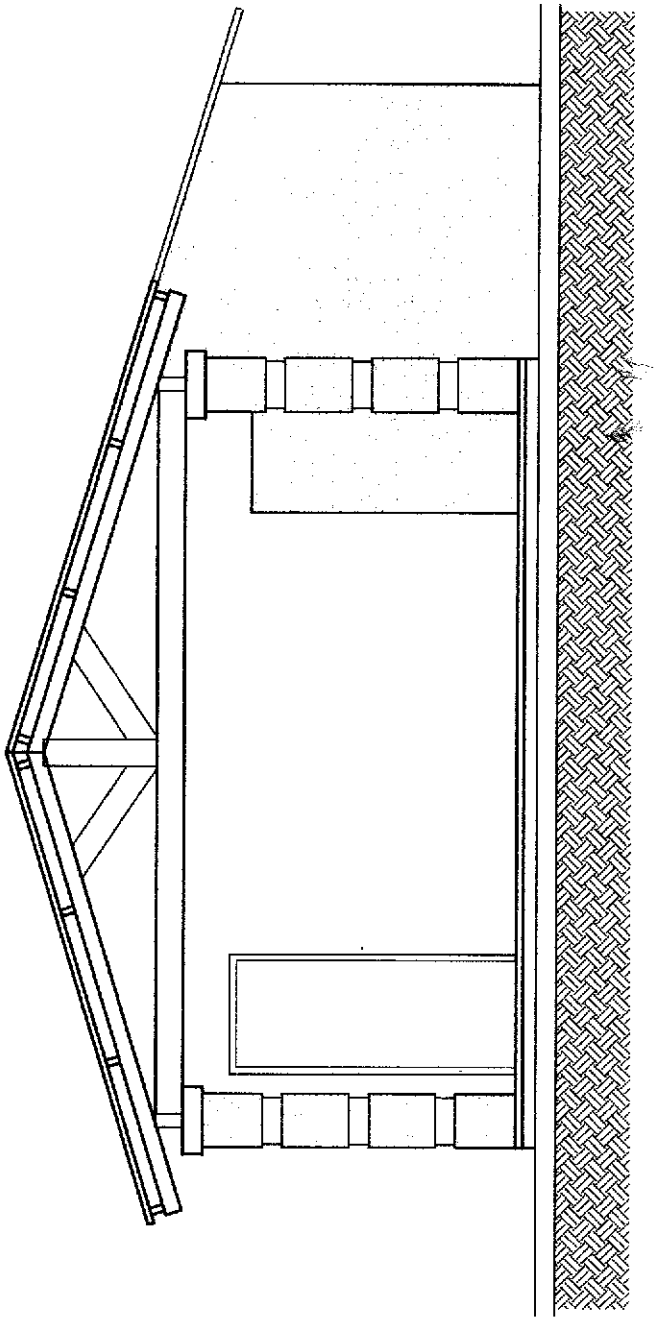

Sanitarios - Ampliación.

FACHADA PRINCIPAL
escala 1/50

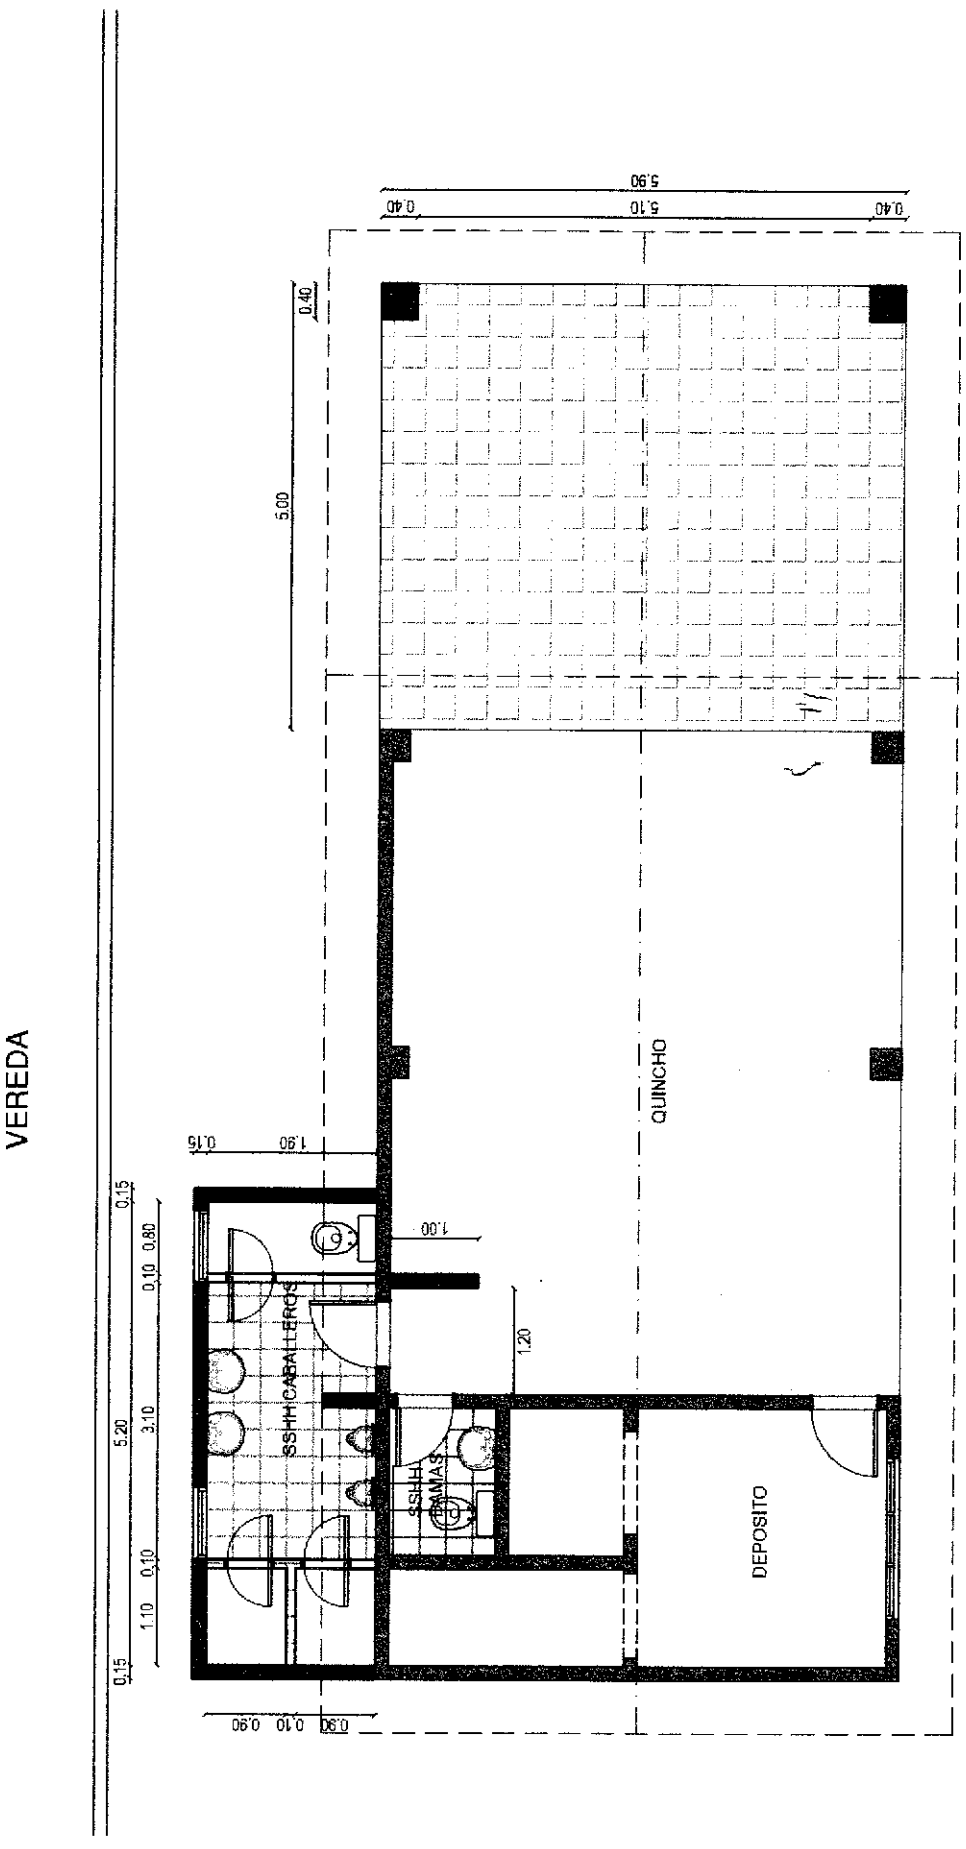

Pórtico de acceso, lado Oeste.

PLANTA ARQ. ACOTADA
escala 1/75