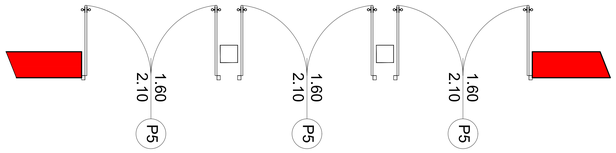

IDENTIFICACIÓN P5

salon de eventos

MARCO: de Aluminio
CANTIDAD: 1

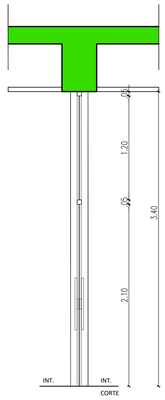

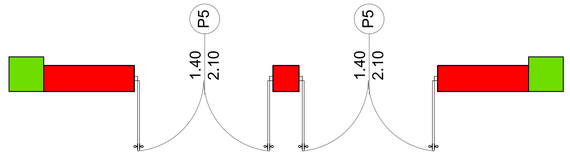

IDENTIFICACIÓN P5

salon de eventos

MARCO: de Aluminio
CANTIDAD: 2

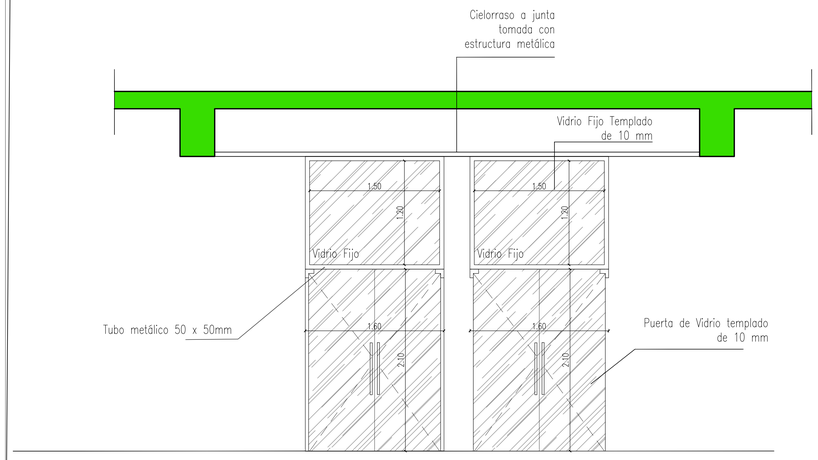

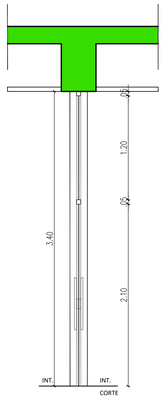

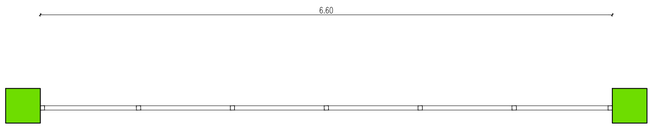

PLANTA

IDENTIFICACIÓN PV1a

comedor

ANCHO: 6.60
ALTO: 3.40
ANTEPECHO: 0.0
DESCRIPCIÓN: Ventanas fijas de vidrio templado de 10 mm incoloro

MARCO: de Aluminio
HERRAJES: cromados

CANTIDAD: 2

FACHADA

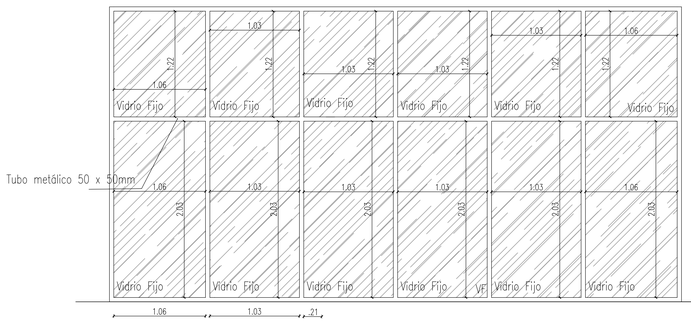

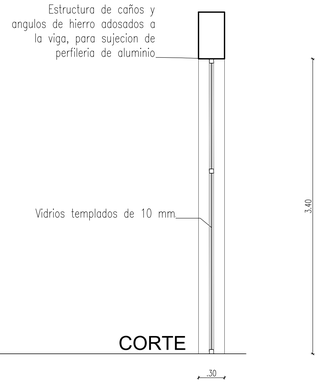

CORTE

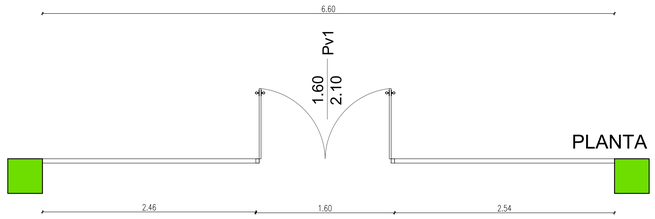

PLANTA

IDENTIFICACIÓN PV1

comedor

ANCHO: 6.60
ALTO: 3.40
ANTEPECHO: 0.0
DESCRIPCIÓN: Ventana de vidrio templado de 10 mm incoloro con puerta batiente

MARCO: de Aluminio
HERRAJES: cromados

CANTIDAD: 2

FACHADA

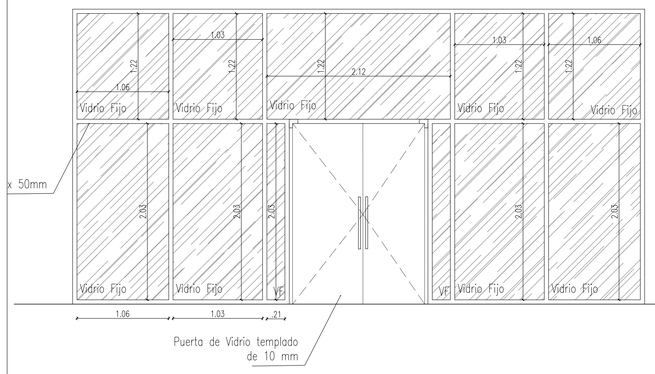

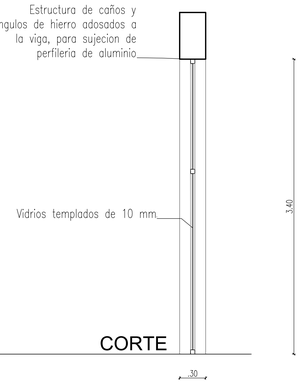

CORTE

OBRA:	FACULTAD DE ENFERMERIA Y OBSTETRICIA FENOB		
DIRECCION :	CAMPUS UNIVERSITARIO DE LA CIUDAD DE QUIINDY		
PROPIETARIO:	Lic Wilson Ramirez Candia		
DIRECCION :	CAMPUS UNIVERSITARIO DE LA CIUDAD DE QUIINDY		
PROFESIONAL:	Arq. Carlos Solano Rehnfeld	PAT. Nº:	1503
DIRECCION :	CAMPUS UNIVERSITARIO DE LA CIUDAD DE QUIINDY		
SUP. DE TERRENO:	10.000 m2	CTA.CTE.CTRAL.:	
SUP. DEL EDIFICIO:	4630 m2	CTA.CTE.CTRAL.:	
		CTA.CTE.CTRAL.:	
CONTENIDO :	DETALLE DE ABERTURAS ESCALA 1:25	HOJA :	

PROPIETARIO

PROFESIONAL