PERFIL LONGITUDINAL
ESCALA HORIZONTAL: 1/1500
ESCALA VERTICAL: 1/150

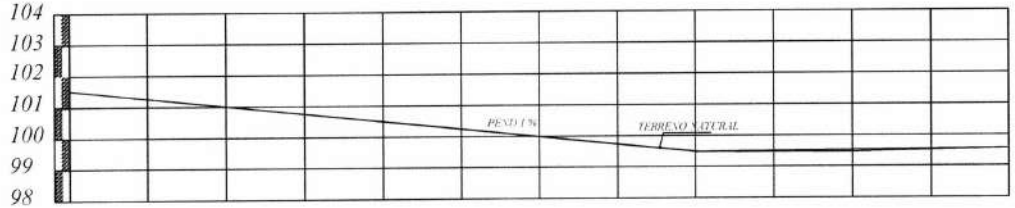

PROGRESIVA	000+000	25.00	000+025	25.00	000+050	25.00	000+075	25.00	000+100	25.00	000+125	25.00	000+150	25.00	000+175	25.00	000+200	25.00	000+225	25.00	000+250	25.00	000+275	25.00	000+300
RAZANTE DEL TERRENO	101,50		101,37		101,12		100,85		100,84		100,35		100,00		99,78		99,48		99,46		99,50		99,53		99,57
RAZANTE DEL PROYECTO	101,50		101,25		101,00		100,75		100,50		100,25		100,00		99,75		99,48		99,56		99,66		99,72		99,84

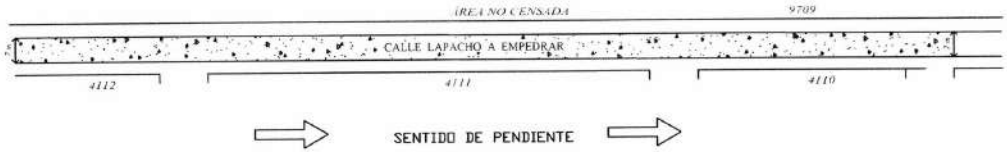

PLANIMETRIA

OBRA: PAVIMENTO TIPO EMPEDRADO MUNICIPALIDAD DE CAPIATA	LUGAR: COMPAÑIA 3 TRAMO: 4112,4111,4110 Y AREA NO CENSADA BARRIO: KA´AGUY CUPE	DISTRITO: CAPIATA DEPTO DE INFRAESTRUCTURA PUBLICA Y SERVICIOS	2019	NM

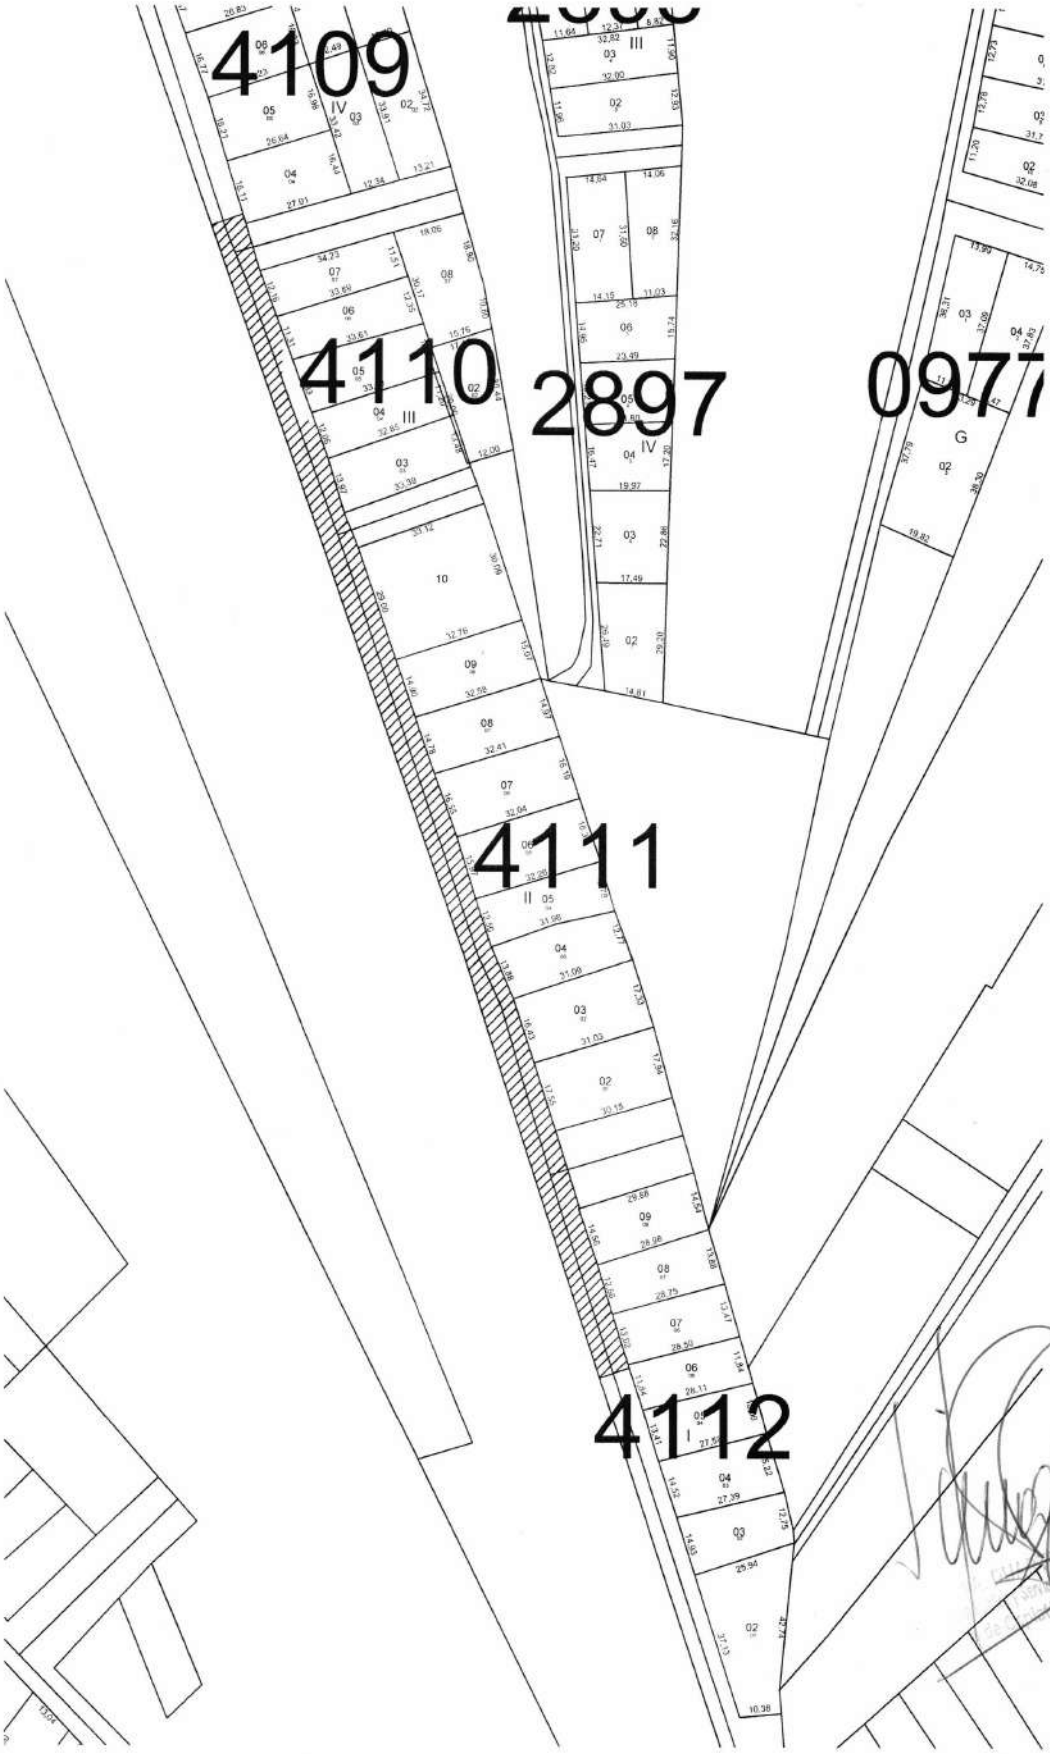
4109
4110
2897
0977
4111
4112