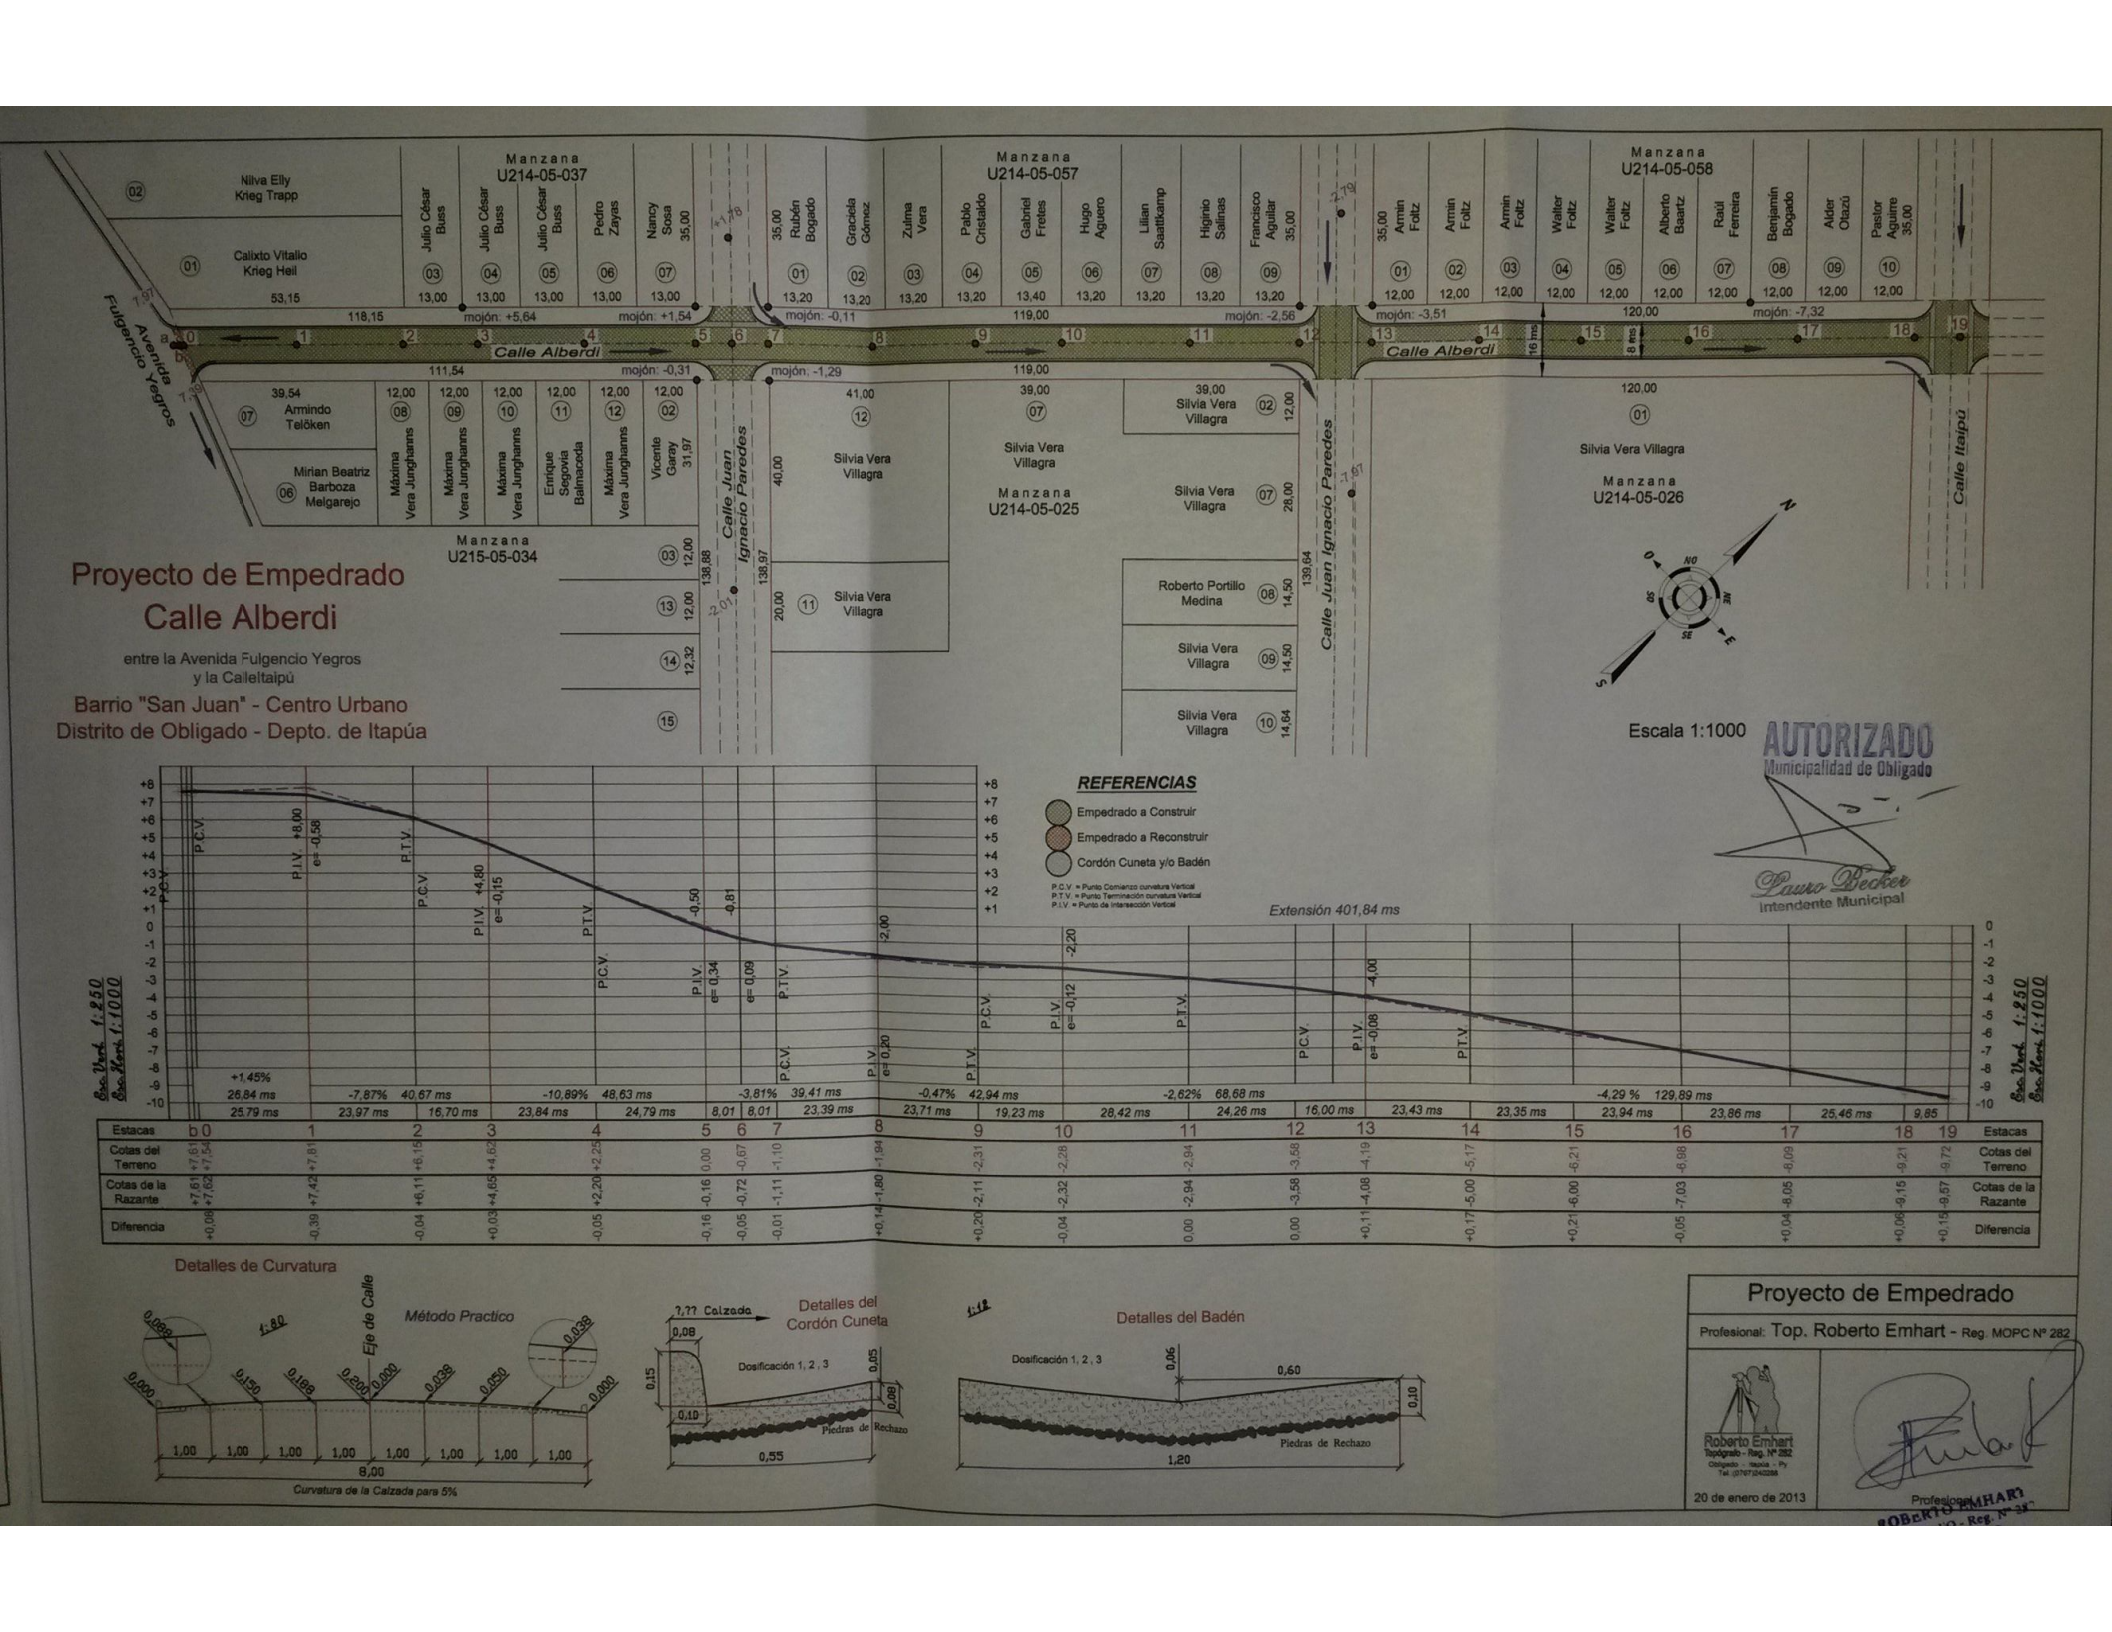
Proyecto de Empedrado
Calle Alberdi
entre la Avenida Fulgencio Yegros
y la Calleltaipú
Barrio "San Juan" - Centro Urbano
Distrito de Obligado - Depto. de Itapúa
Manzana U214-05-037
Manzana U214-05-057
Manzana U214-05-058
Manzana U214-05-025
Manzana U214-05-026
Manzana U215-05-034
Calle Alberdi
Calle Juan Ignacio Paredes
Calle Itaipú
Avenida Fulgencio Yegros
Silvia Vera Villagra
Escala 1:1000
REFERENCIAS
Empedrado a Construir
Empedrado a Reconstruir
Cordón Cuneta y/o Badén
P.C.V. = Punto Comienzo curvatura Vertical
P.T.V. = Punto Terminación curvatura Vertical
P.I.V. = Punto de Intersección Vertical
Extensión 401,84 ms
Esc. Vert. 1:250
Esc. Horz. 1:1000
AUTORIZADO
Municipalidad de Obligado
Intendente Municipal
Detalles de Curvatura
Método Practico
Eje de Calle
Curvatura de la Calzada para 5%
Detalles del Cordón Cuneta
Dosificación 1, 2, 3
Piedras de Rechazo
Detalles del Badén
Proyecto de Empedrado
Profesional: Top. Roberto Emhart - Reg. MOPC Nº 282
20 de enero de 2013
Profesional