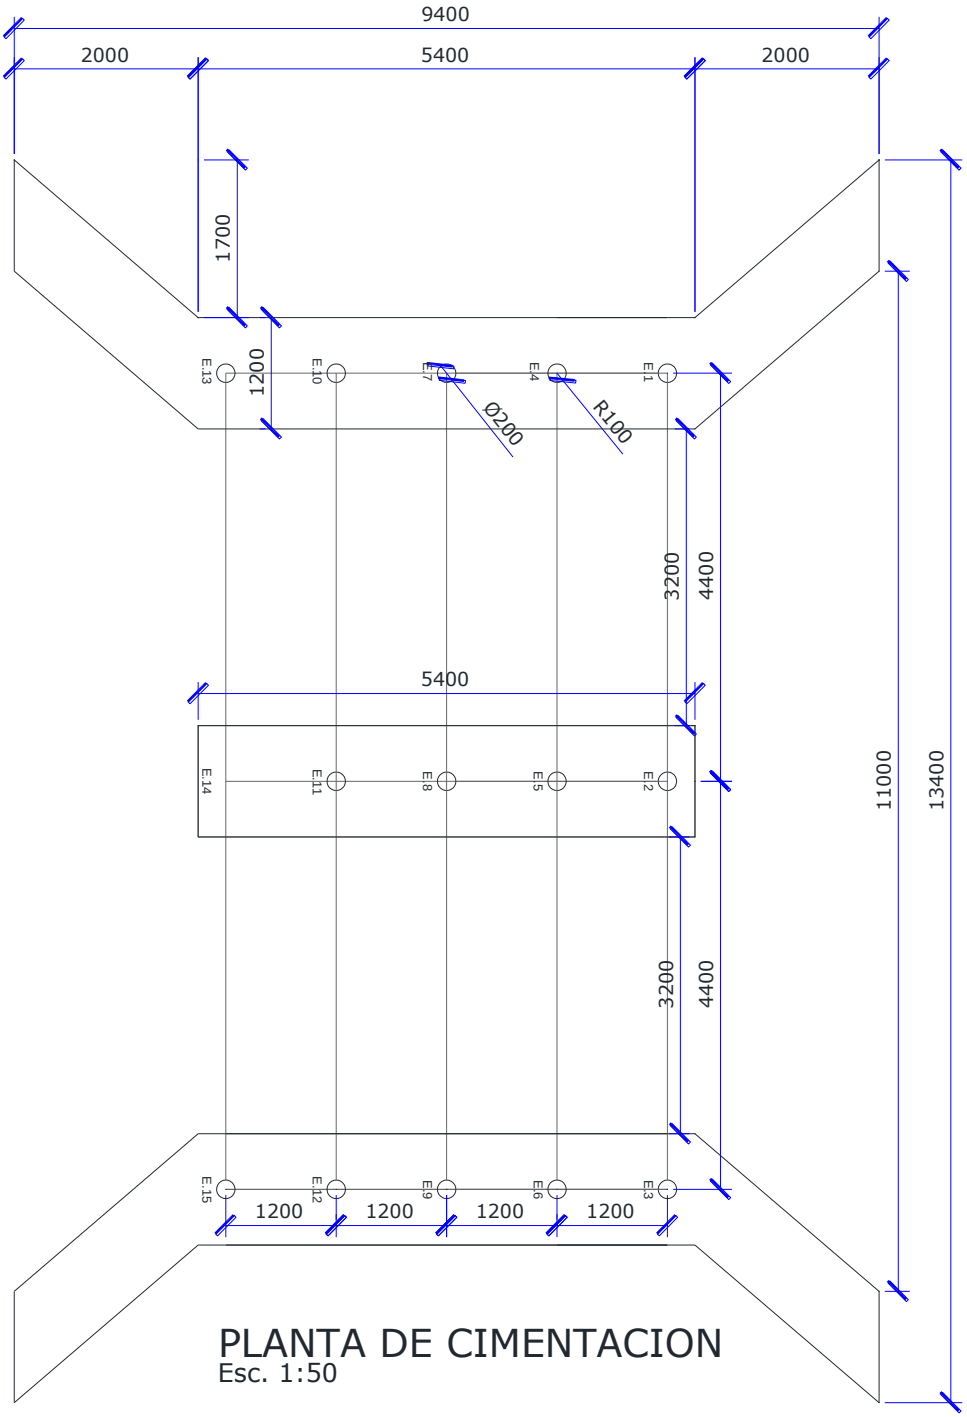

PLANTA DE CIMENTACION
Esc. 1:50

PROYECTO: CONSTRUCCION DE PUENTE EN KM 17

MUNICIPALIDAD DE SAN RAFAEL DEL PARANÁ

DIRECCION DE OBRAS PÚBLICAS MUNICIPALES

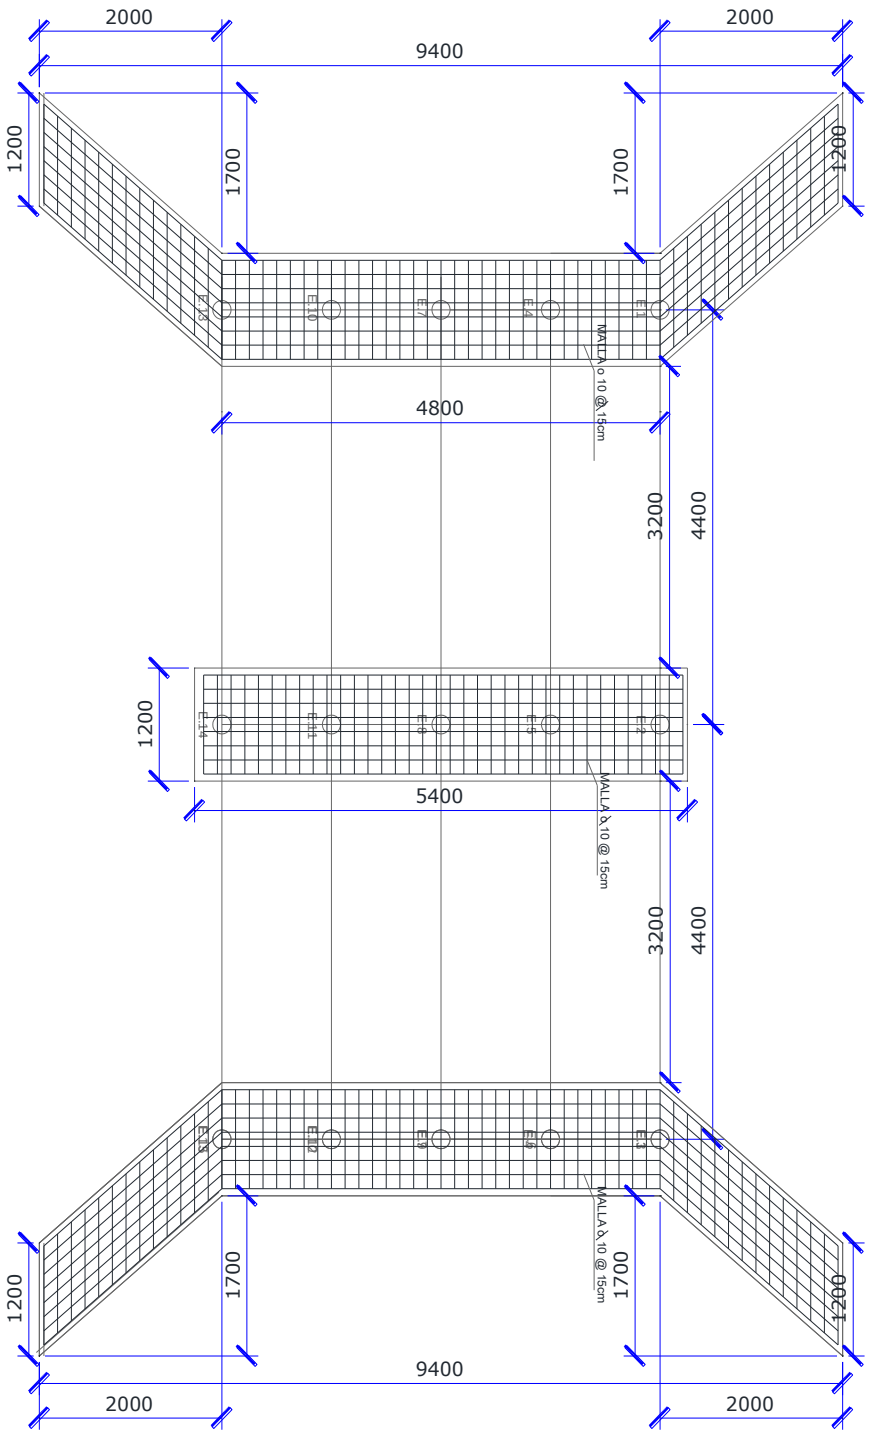

PLANTA DE CIMENTACION
Esc. 1:50

PROYECTO: CONSTRUCCION DE PUENTE EN KM 17

MUNICIPALIDAD DE SAN RAFAEL DEL PARANÁ

DIRECCION DE OBRAS PÚBLICAS MUNICIPALES

DETALLE PILOTIN E1 - E15

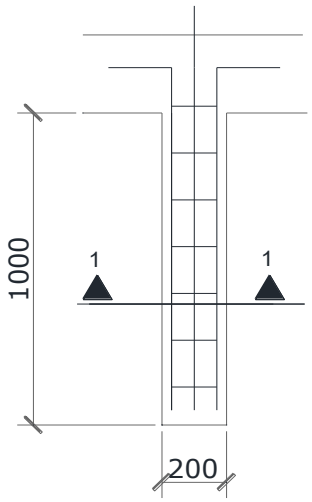

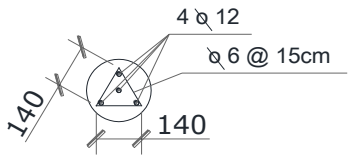

CORTE 1-1
Esc. 1:25

PROYECTO: CONSTRUCCION DE PUENTE EN KM 17

MUNICIPALIDAD DE SAN RAFAEL DEL PARANÁ

DIRECCION DE OBRAS PÚBLICAS MUNICIPALES

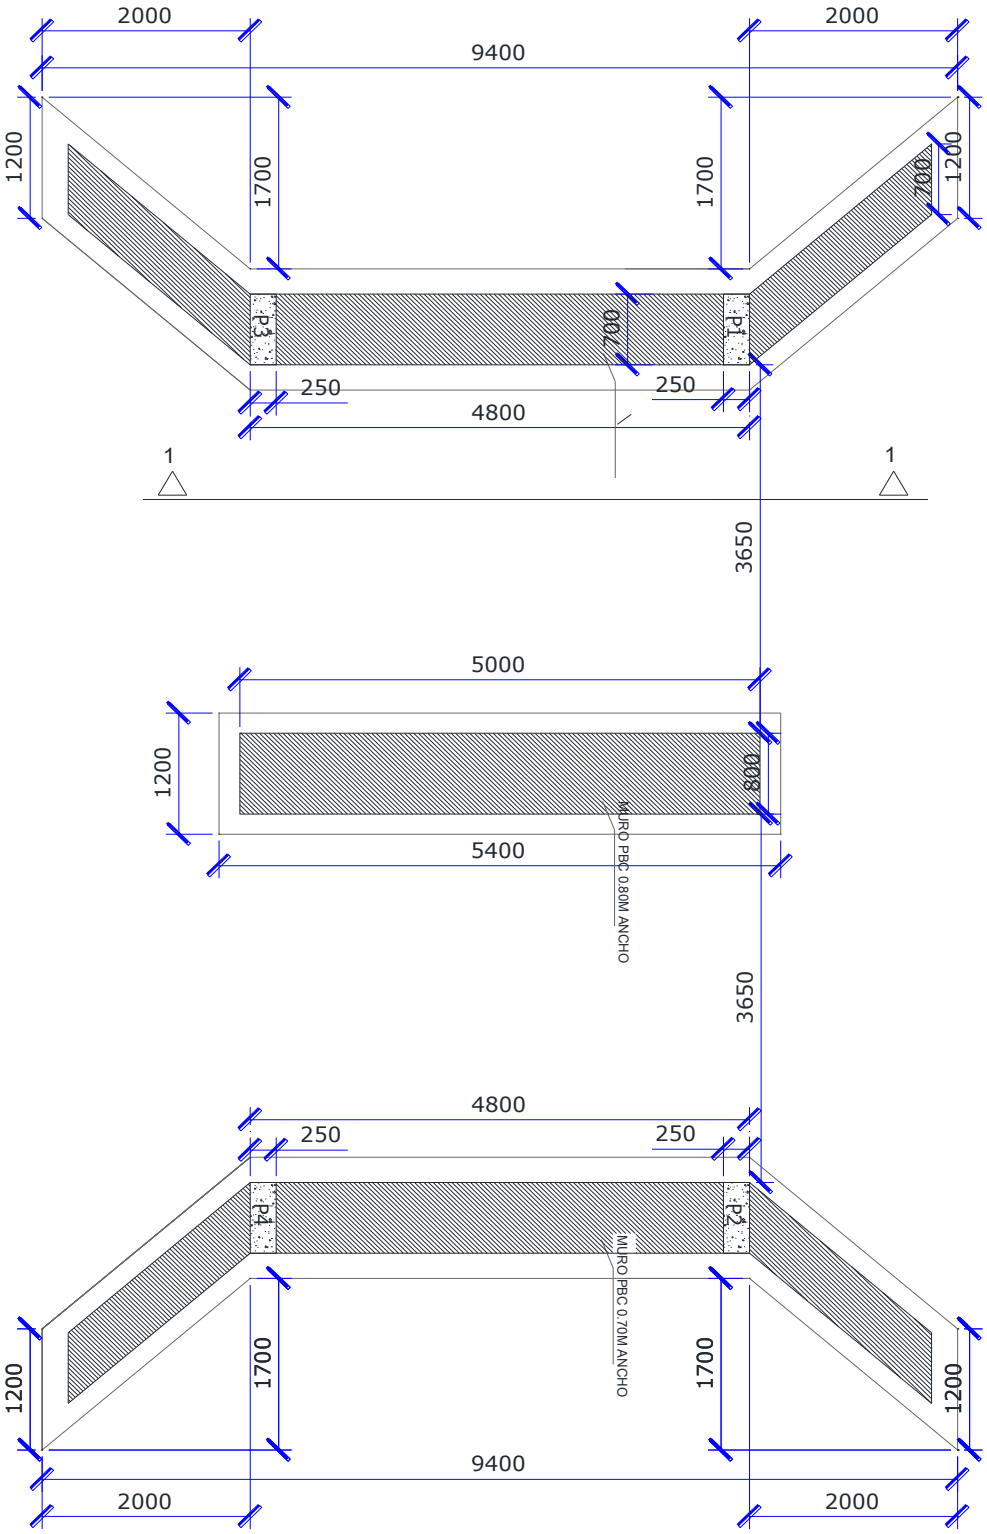

PLANTA ARQUITECTONICA

Esc. 1:50

PROYECTO: CONSTRUCCION DE PUENTE EN KM 17

MUNICIPALIDAD DE SAN RAFAEL DEL PARANÁ

DIRECCION DE OBRAS PÚBLICAS MUNICIPALES

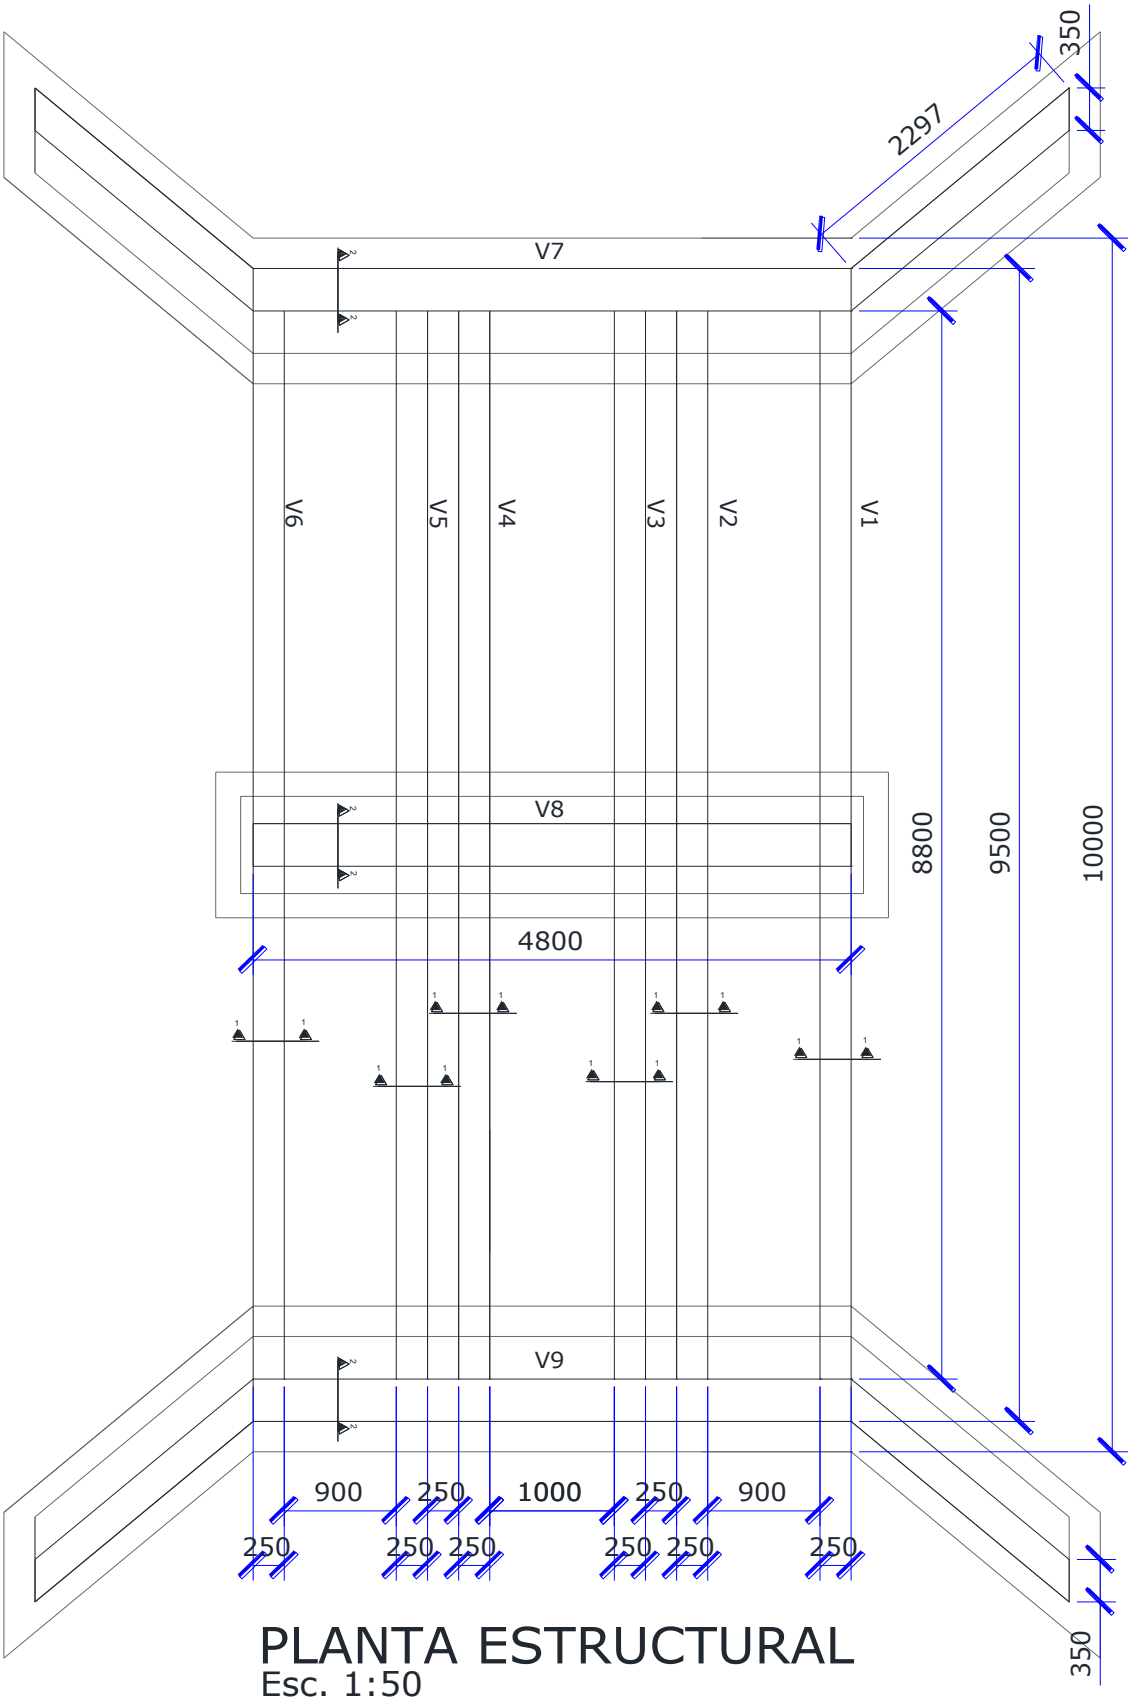

PLANTA ESTRUCTURAL

Esc. 1:50

PROYECTO: CONSTRUCCION DE PUENTE EN KM 17

MUNICIPALIDAD DE SAN RAFAEL DEL PARANÁ

DIRECCION DE OBRAS PÚBLICAS MUNICIPALES

PILARES

P1=P2=P3=P4

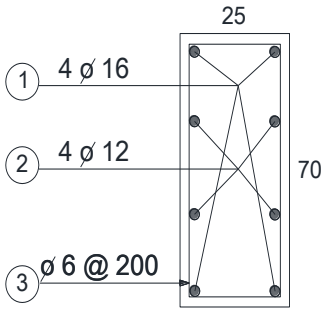

S/E

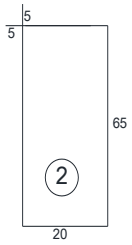

Esquema de estribo

S/E

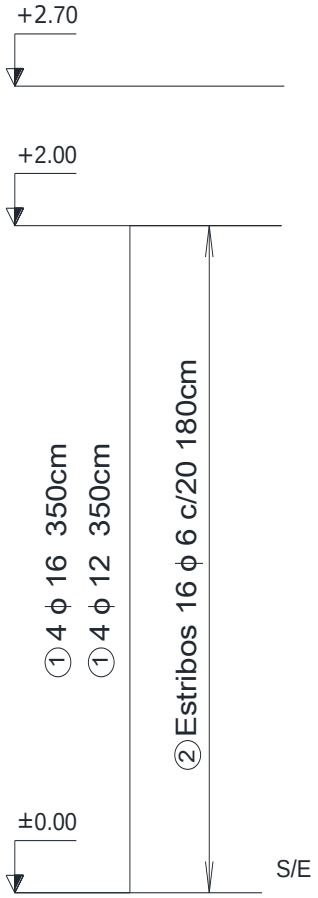

PROYECTO: CONSTRUCCION DE PUENTE EN KM 17

MUNICIPALIDAD DE SAN RAFAEL DEL PARANÁ

DIRECCION DE OBRAS PÚBLICAS MUNICIPALES

DETALLE DE VIGAS
CORTE 1-1

V1=V2=V3=V4=V5=V6

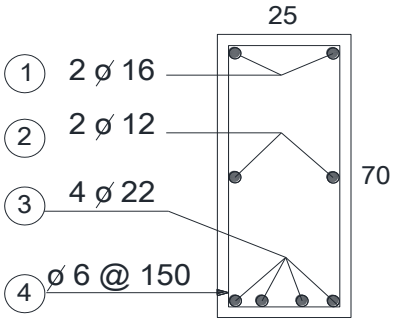

S/E

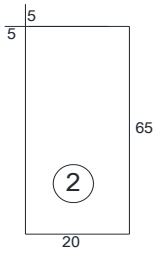

Esquema de estribo

S/E

DETALLE DE VIGAS
CORTE 2-2

V7=V8=V9

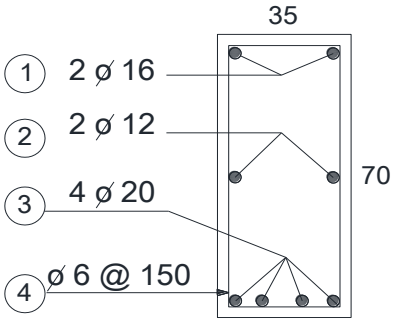

S/E

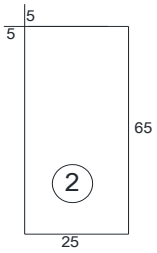

Esquema de estribo

S/E

PROYECTO: CONSTRUCCION DE PUENTE EN KM 17

MUNICIPALIDAD DE SAN RAFAEL DEL PARANÁ

DIRECCION DE OBRAS PÚBLICAS MUNICIPALES

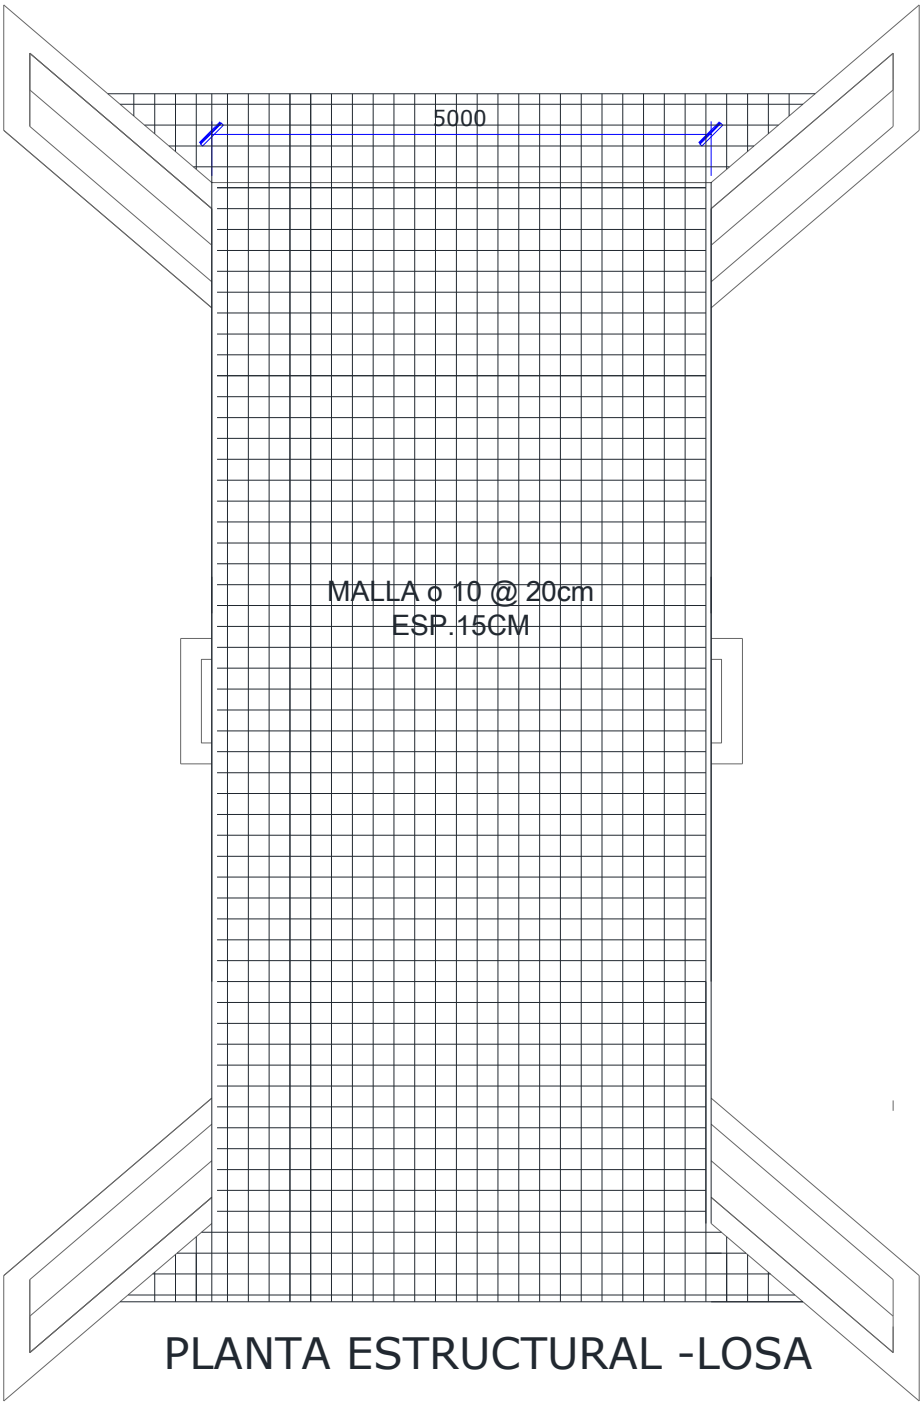

PLANTA ESTRUCTURAL -LOSA

Esc. 1:50

PROYECTO: CONSTRUCCION DE PUENTE EN KM 17

MUNICIPALIDAD DE SAN RAFAEL DEL PARANÁ

DIRECCION DE OBRAS PÚBLICAS MUNICIPALES

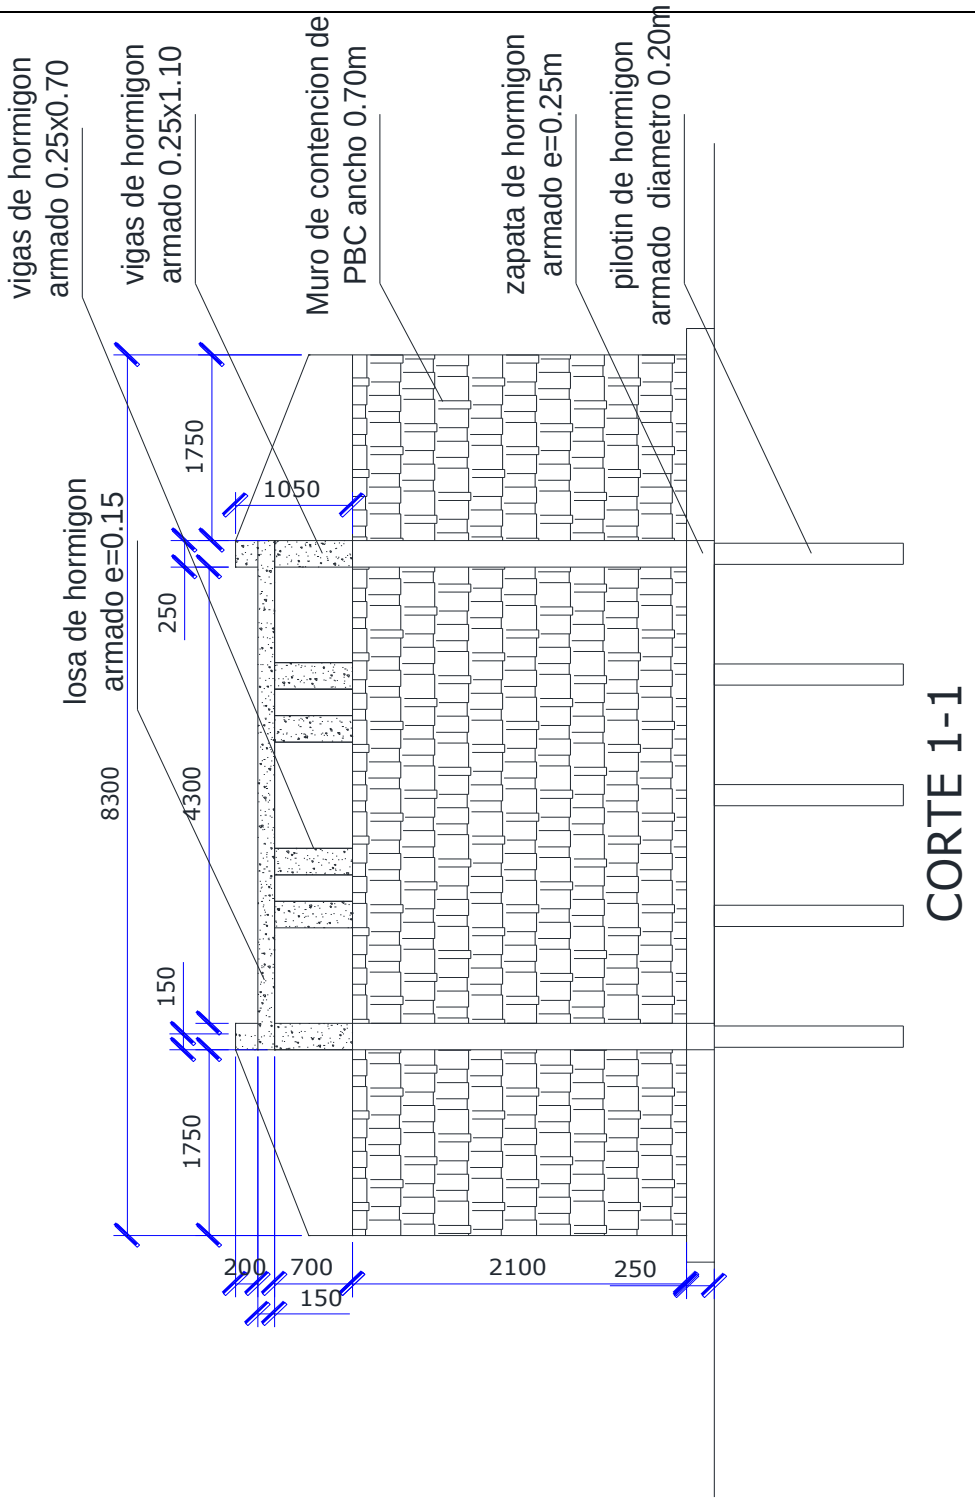

CORTE 1-1

PROYECTO: CONSTRUCCION DE PUENTE EN KM 17

MUNICIPALIDAD DE SAN RAFAEL DEL PARANÁ

DIRECCION DE OBRAS PÚBLICAS MUNICIPALES

PROYECTO: CONSTRUCCION DE PUENTE EN KM 17

MUNICIPALIDAD DE SAN RAFAEL DEL PARANÁ

DIRECCION DE OBRAS PÚBLICAS MUNICIPALES

PROYECTO: CONSTRUCCION DE PUENTE EN KM 17

MUNICIPALIDAD DE SAN RAFAEL DEL PARANÁ

DIRECCION DE OBRAS PÚBLICAS MUNICIPALES