1 PLANTA DE UBICACION

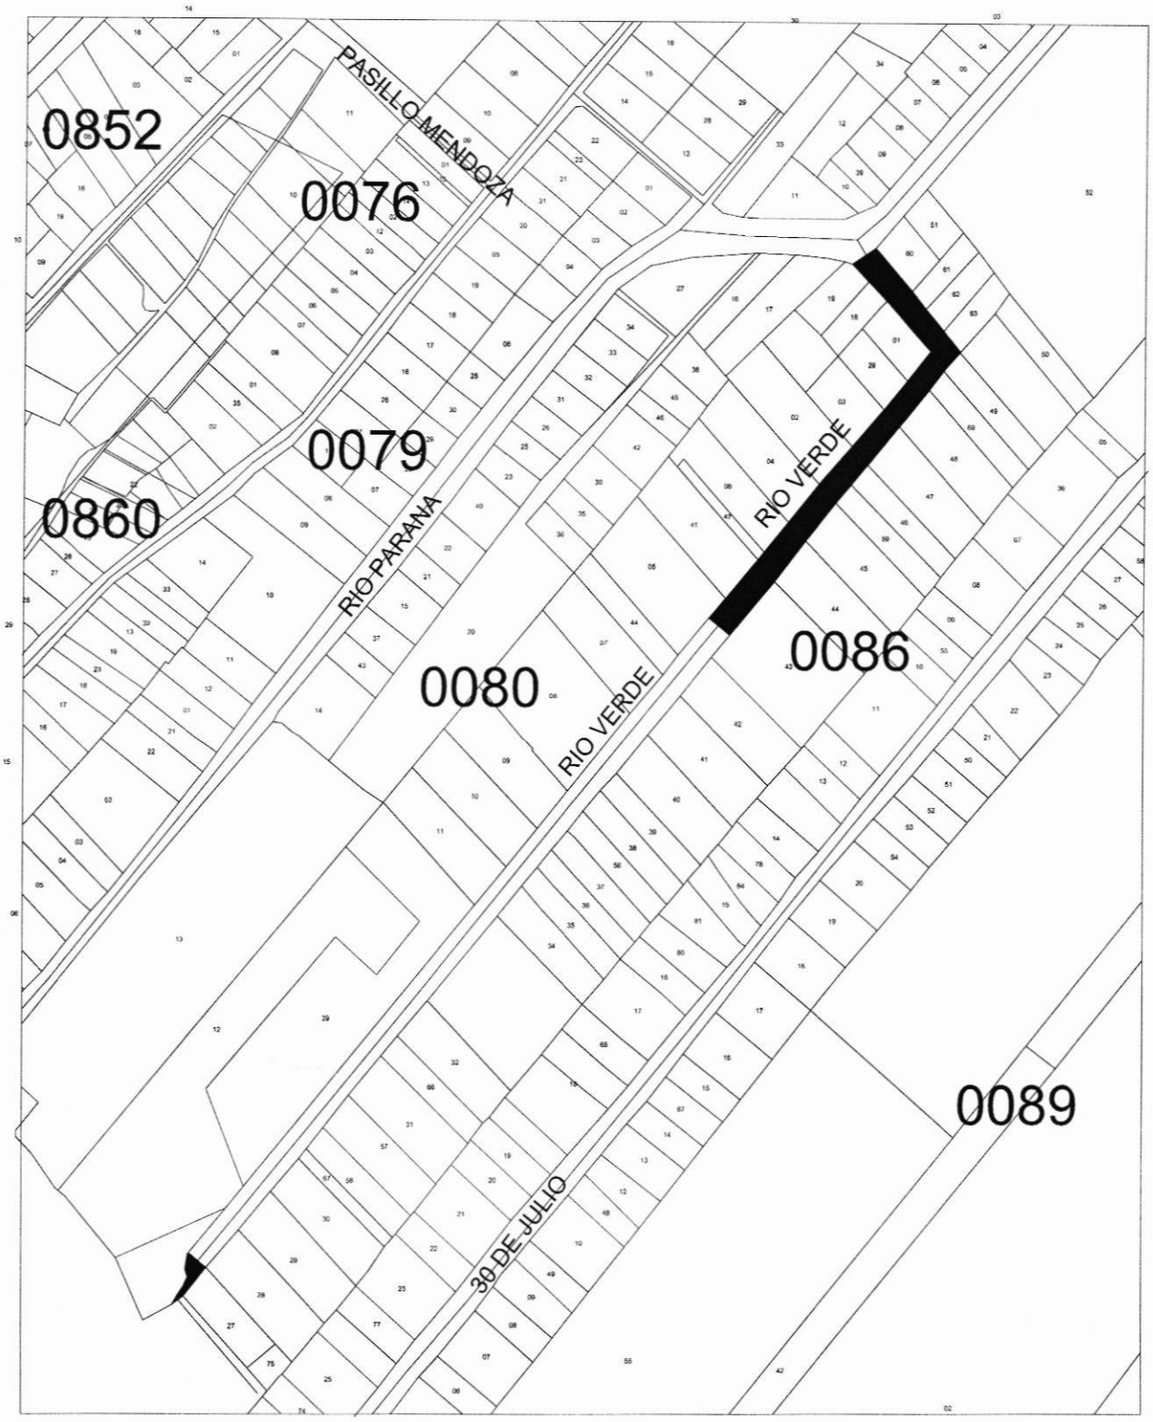

PROYECTO: CONSTRUCCIÓN DE PAVIMENTO CEMENTICIO

PROPIETARIO: MUNICIPALIDAD DE SAN ANTONIO	CALLE: RIO VERDE
LOCALIDAD: SAN ANTONIO	BARRIO: ANTIGUA IMAGEN

Arq. Christian D. Ibarrola H.
Dir. de Obras Planificación y Catastro
Municipalidad de San Antonio

MUNICIPALIDAD DE SAN ANTONIO
DPTO. DE OBRAS

2 PLANTA ESQUEMÁTICA

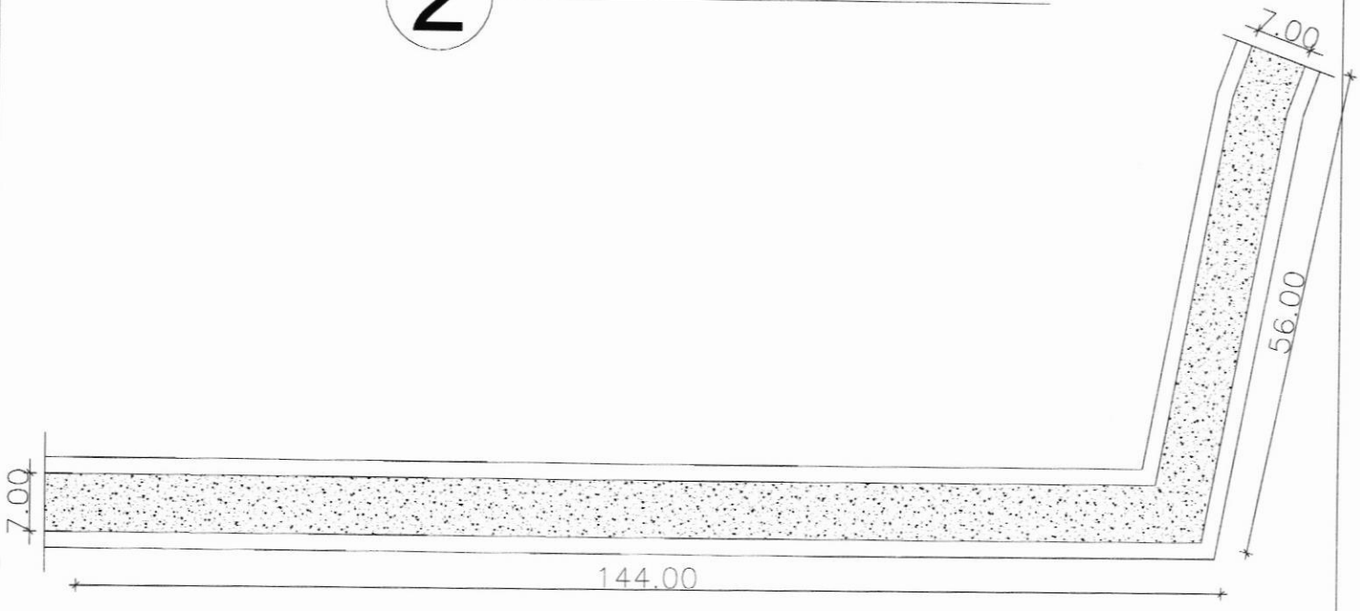

3 PERFIL DE EMPEDRADO ESQUEMATICO

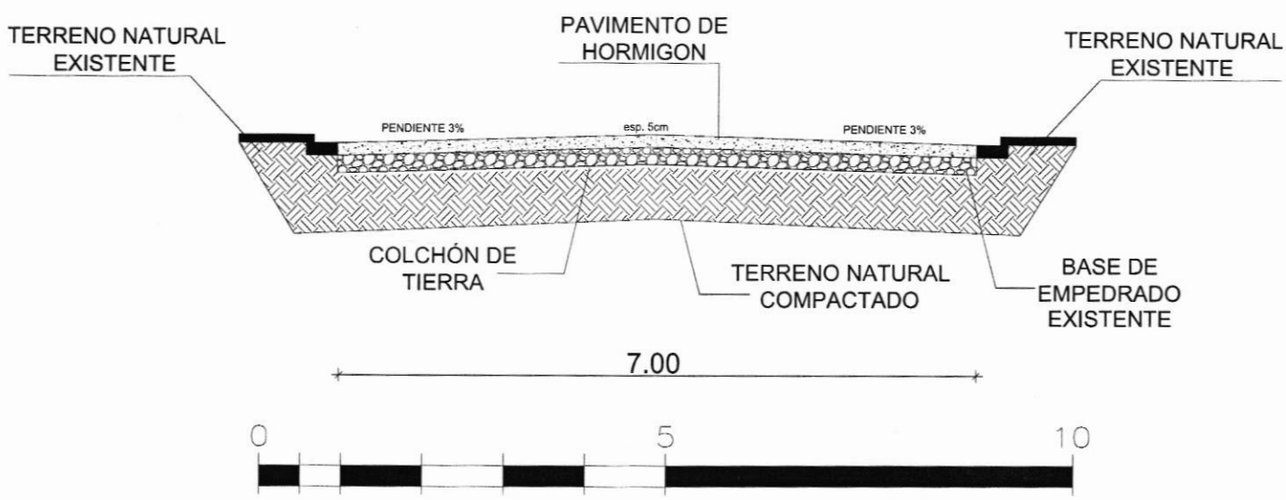

PROYECTO: CONSTRUCCIÓN DE PAVIMENTO CEMENTICIO

PROPIETARIO: MUNICIPALIDAD DE SAN ANTONIO	CALLE: RIO VERDE
LOCALIDAD: SAN ANTONIO	BARRIO: ANTIGUA IMAGEN

Arq. Christian D. Ibarrola
Dir. de Obra: Planificación y Catastro
Municipalidad de San Antonio

MUNICIPALIDAD DE SAN ANTONIO
DPTO. DE OBRAS