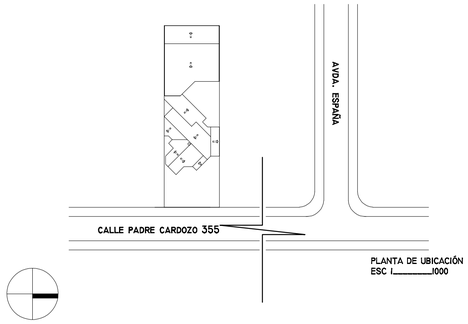


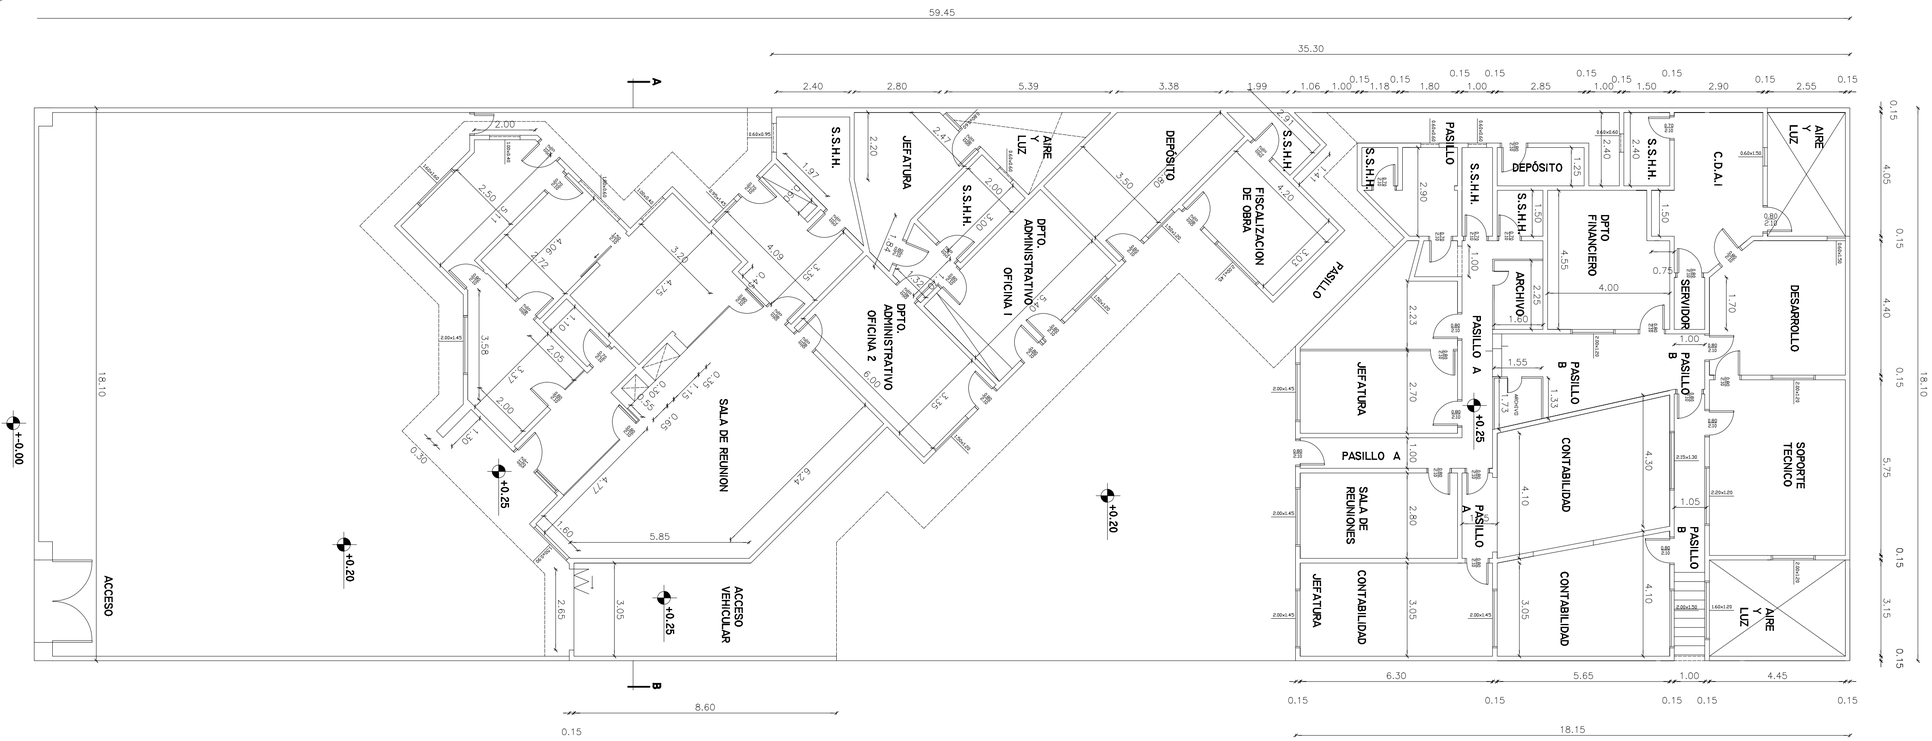


## PLANTA ARQUITECTONICA GENERAL
ESC 1:100

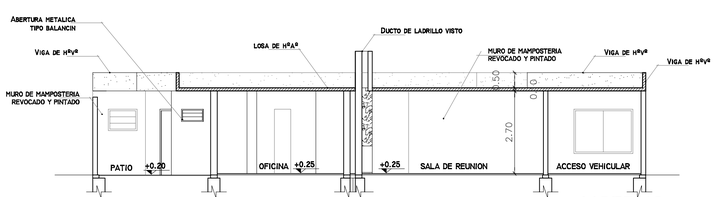


CORTE AB
ESC 1:100

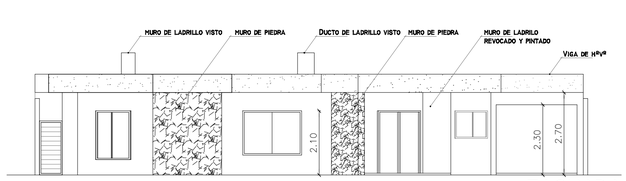


FACHADA FRONTAL
ESC 1:100

| | |
|---|---|
| CAJA DE JUBILADOS Y PENSIONES DEL PERSONAL DE LA ANDE | PROYECTO: EJECUCION DE OBRAS CIVILES DE MANTENIMIENTO Y ADECUACION DE LOS INMUEBLES C-5 Y C-1 DE LA CAJA DE JUBILACIONES Y PENSIONES DE LA A.N.D.E |
| RELEVAMIENTO: ARQ. HERMES CABALLERO | PLANTA DE UBICACIÓN,GENERAL, CORTES, FACHADAS |
| PROYECTO: ARQ. HERMINIO MIRANDA | ESC: 1:100 — FECHA: 8-11-2013 — 01 |