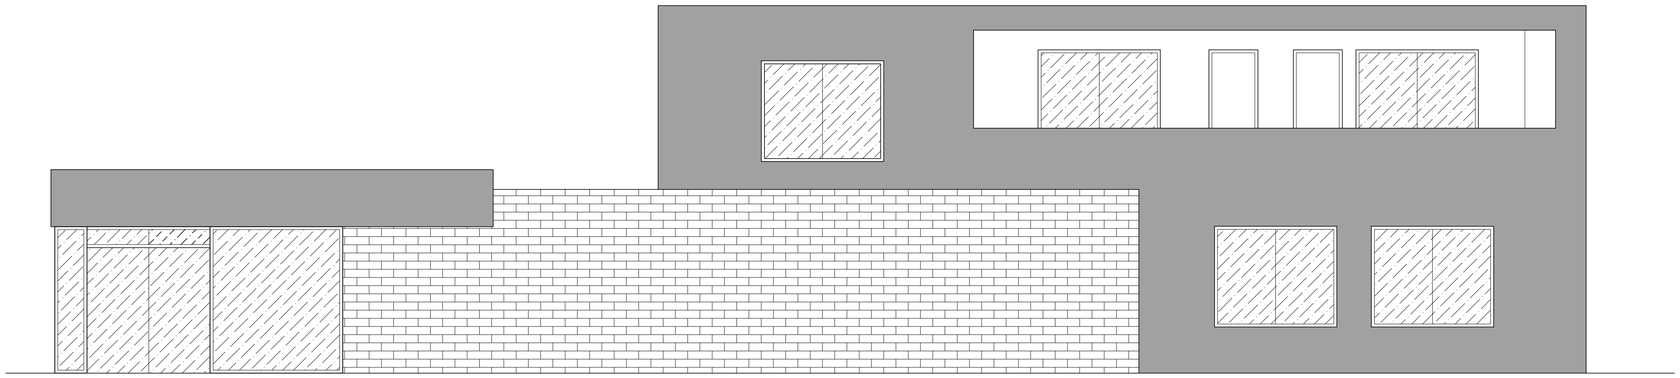

FACHADA PRINCIPAL

Esc. 1/100

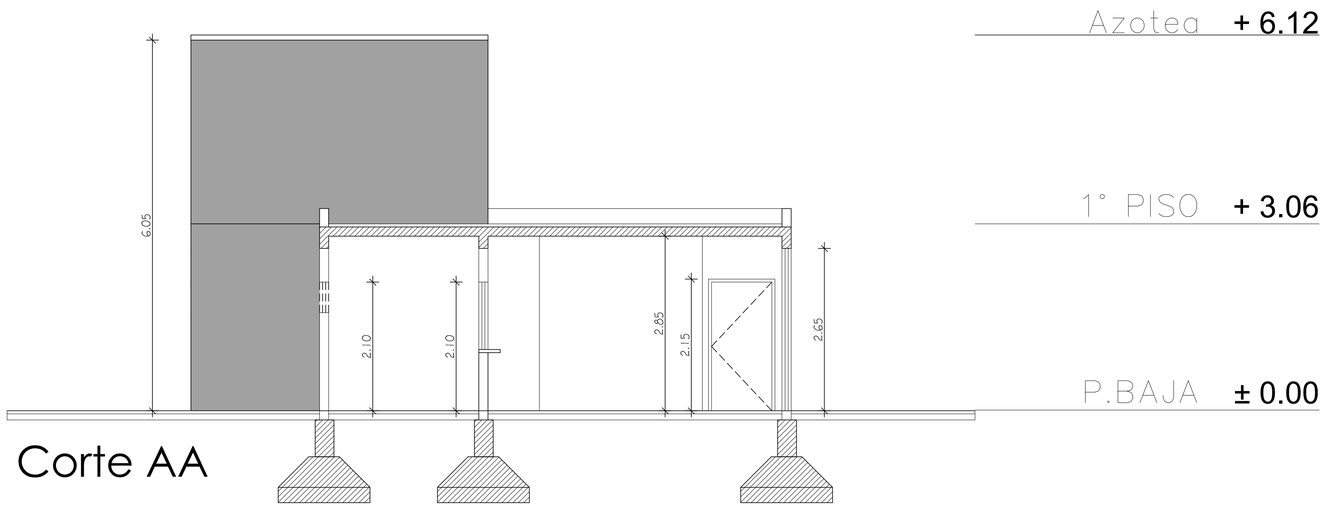

Corte AA

Esc. 1/100

OBRA : SALA DE EMBARQUE G.T.A.	
UBICACIÓN: FUERZAS AEREAS PARAGUAYAS	
PROPIETARIO : FUERZAS AEREAS PARAGUAYAS	
PROFESIONAL: Arq. Ma. Hilda Gonzalez Mir REG. N°: 1.415	
DOMICILIO: Marcelo Onieva N°: 1280	
SUP. TERRENO:	SUP. CONSTRUIDA : m2
CTA. CTE. CATASTRAL:	
PROPIETARIO	PROFESIONAL p/ tramites Municipales