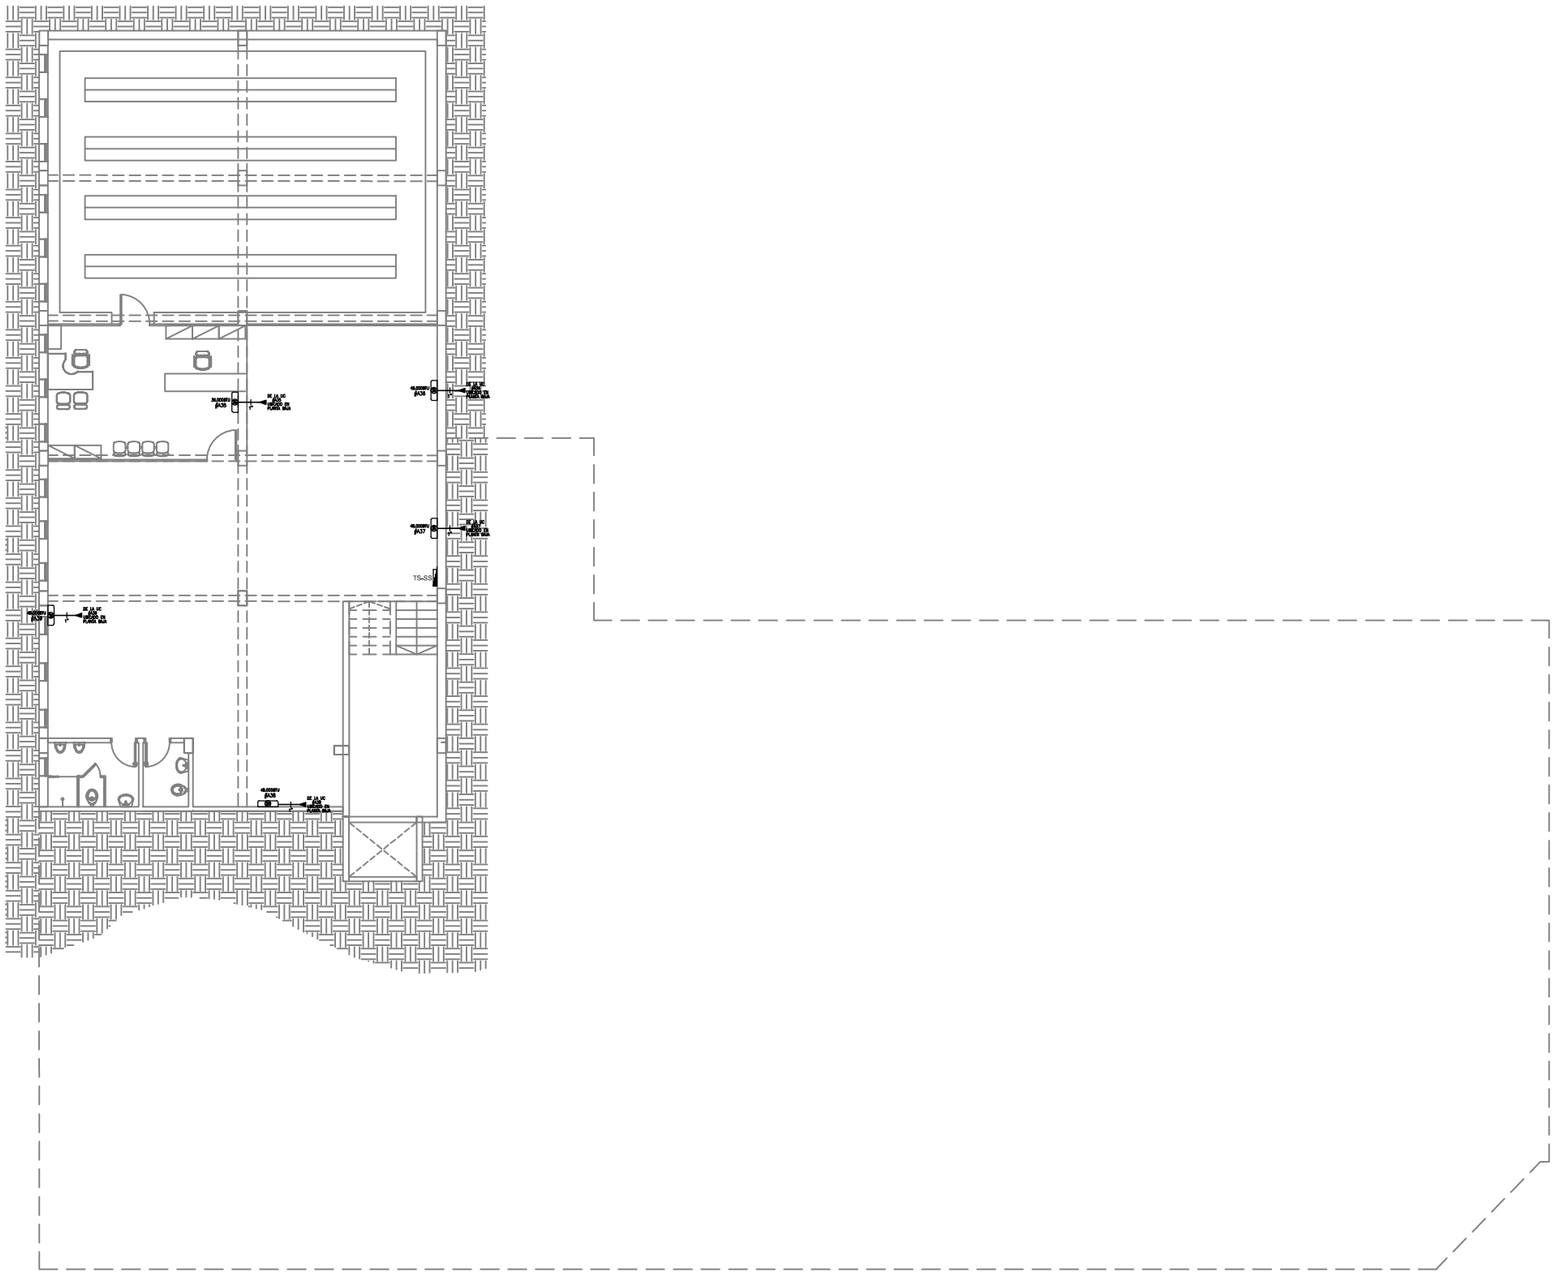

SIMBOLOGIA

UE	Unidad evaporadora, acondicionador de aire split
UC	Unidad condensadora, condicionador de aire split
	Tablero de control de luces
	Tablero seccional
	Ducto para circuitos de ANDE
	Ducto para circuitos subterráneos
	Parrilla portacables

OBSERVACIONES:
*Todos los conductores que van por la parrilla portacables son del tipo TPR.
*La parrilla portacables deberá ser recorrida por un conductor de cobre desnudo de 16 mm², para el aterramiento de la misma.

ACONDICIONADORES DE AIRE

DESCRIPCION	CAPACIDAD	CAÑERIA DE COBRE	INFORMACION ELECTRICA
SPLIT DE PARED, CON CONTROL REMOTO INALÁMBRICO	12.000 BTU/H	ø1/2", ø1/4"	1/220V/50HZ-1.5KW
SPLIT DE PARED, CON CONTROL REMOTO INALÁMBRICO	18.000 BTU/H	ø5/8", ø3/8"	1/220V/50HZ-2.5KW
SPLIT DE PARED, CON CONTROL REMOTO INALÁMBRICO	24.000 BTU/H	ø3/4", ø3/8"	1/220V/50HZ-3.0KW
SPLIT DE PARED, CON CONTROL REMOTO INALÁMBRICO	36.000 BTU/H	ø3/4", ø3/8"	3/380V/50HZ-4.0KW
SPLIT DE PARED, CON CONTROL REMOTO INALÁMBRICO	48.000 BTU/H	ø7/8", ø3/8"	3/380V/50HZ-5.0KW

PLANTA SUBSUELO-ACONDICIONADORES DE AIRE

ESCALA 1/100

BLOQUE-8 PLANTA.SUBSUELO

Ministerio Público
República del Paraguay
DIRECCION DE OBRAS Y PROYECTOS

MINISTERIO PUBLICO
FISCALIA GENERAL DEL ESTADO
OBRAS COMPLEMENTARIAS
PARA TERMINACIć N DEL BLOQUE 8

UBICACION:	AVDA.YGATIMIESQUINAALBERDI
PROPIETARIO:	MINISTERIOPUBLICO
DIRECCIÓN:	NTRASRAASUNCION
PROFESIONAL:	DIRECCION.OBRASYPROYECTOS PAT.No: 00000000
DIRECCIÓN:	HUMAITA
CTA.CTE.CTRAL:	11-098-01/02/03/19
SUP. TERRENO:	7.349,98M2

ESCALA 1:100

LAMINA N° AR08

Archivo CAD: FGE_B8-AR-PB-ACOT

PROFESIONAL PROPIETARIO