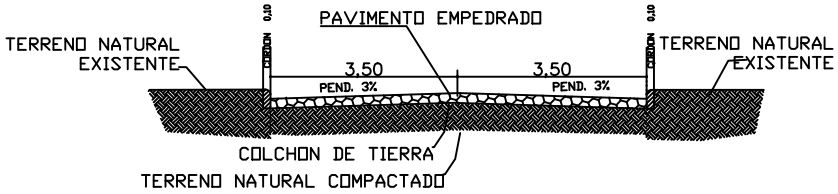

CORTE

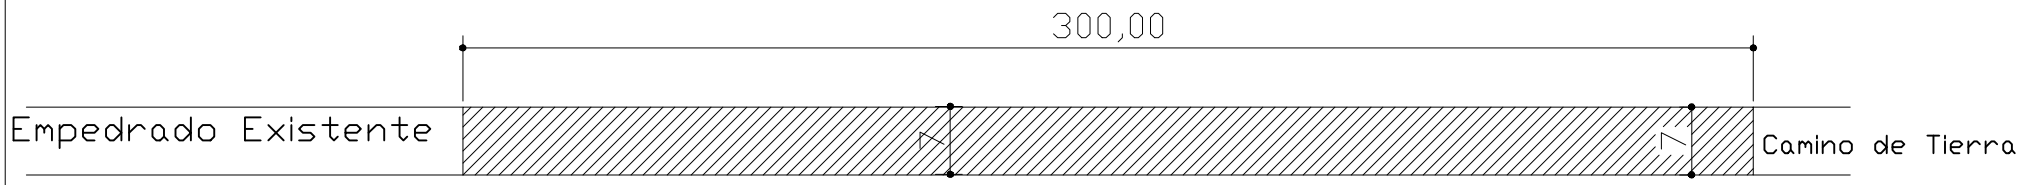

PLANTA

MUNICIPALIDAD DE JUAN E. O' LEARY		
CROQUIS 1	PROYECTO EJECUTIVO	
Construcción de 2100 m2 de empedrado camino al campo santo		
PROYECTO:	Fecha: Febrero 2015	Plano N°:
CALCULO:		
DIBUJO:	Escala Original:	
DT/D.P.E.:		