MUNICIPALIDAD DE CAPIATA

DIRECCION DE INFRAESTRUCTURA PUBLICA Y SERVICIOS

DISEÑO DE PERFIL TRANSVERSAL

TRAMO: CALLE EL SALVADOR COMPAÑIA 1RA NARANJATY - SAN WENCESLAO

DETALLES CONSTRUCTIVOS	Lamina N° DC - 01	Escala 1/50
FECHA : ENERO 2021		

CORTE TRANSVERSAL

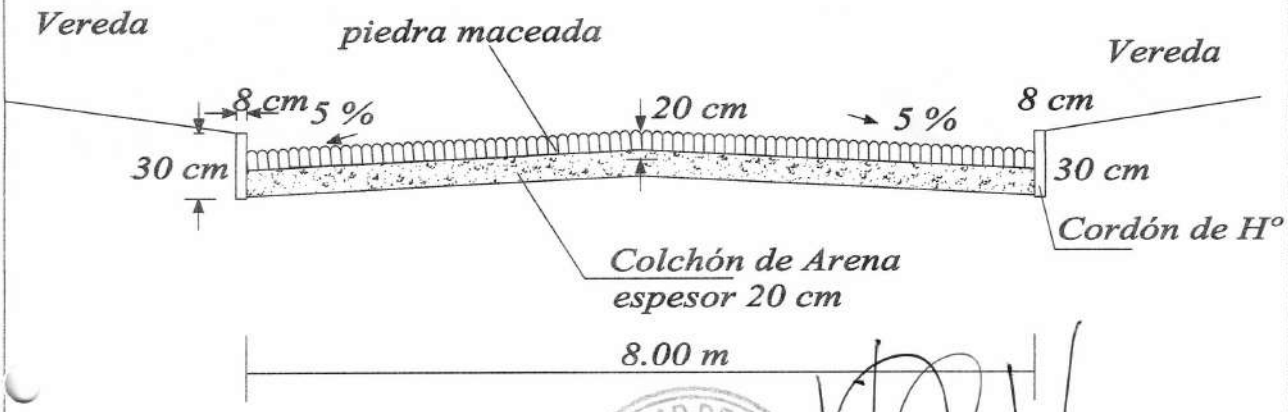

MUNICIPALIDAD DE CAPIATA
INFRAESTRUCTURA PUBLICA Y SERVICIOS

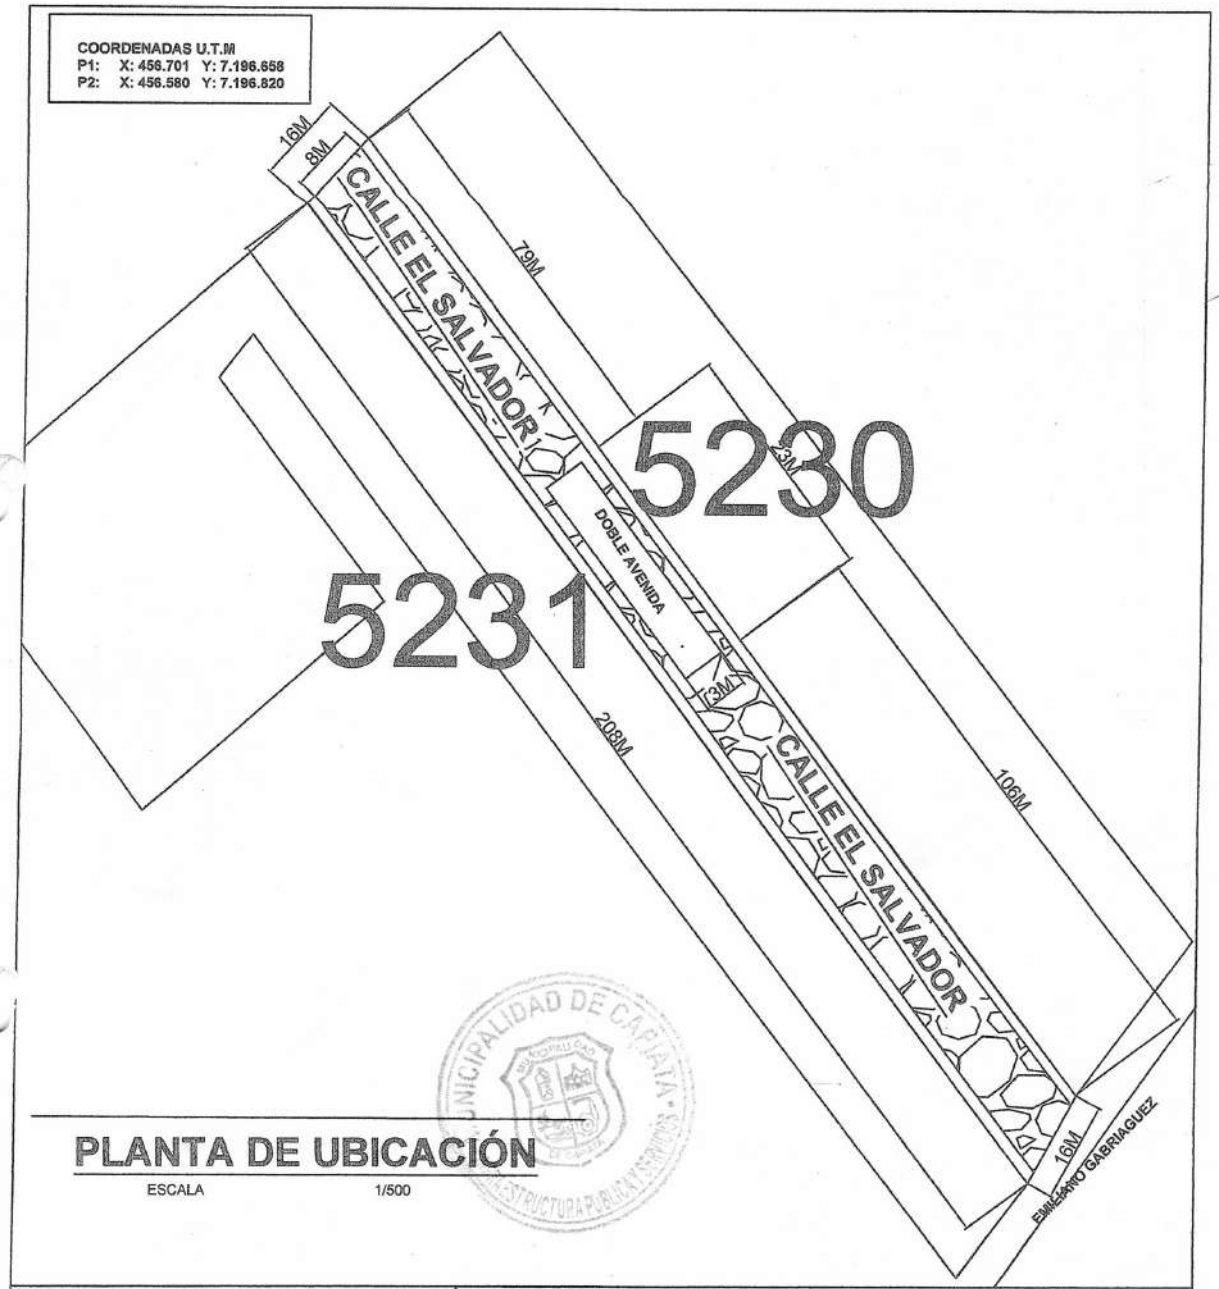

PLANTA DE UBICACIÓN

ESCALA 1/500

OBRA: PROYECTO EMPEDRADO	COMPAÑIA 1RA NARANJATY, BARRIO SAN WENCESLAO	
	DEPARTAMENTO: CENTRAL DISTRITO. CAPIATA	2020
DEPARTAMENTO DE INFRAESTRUCTURA PUBLICA Y SERVICIOS		

ARQ. MANOLO M. DUARTE
Infraestructura Pública y Servicios
Municipalidad de Capiatá

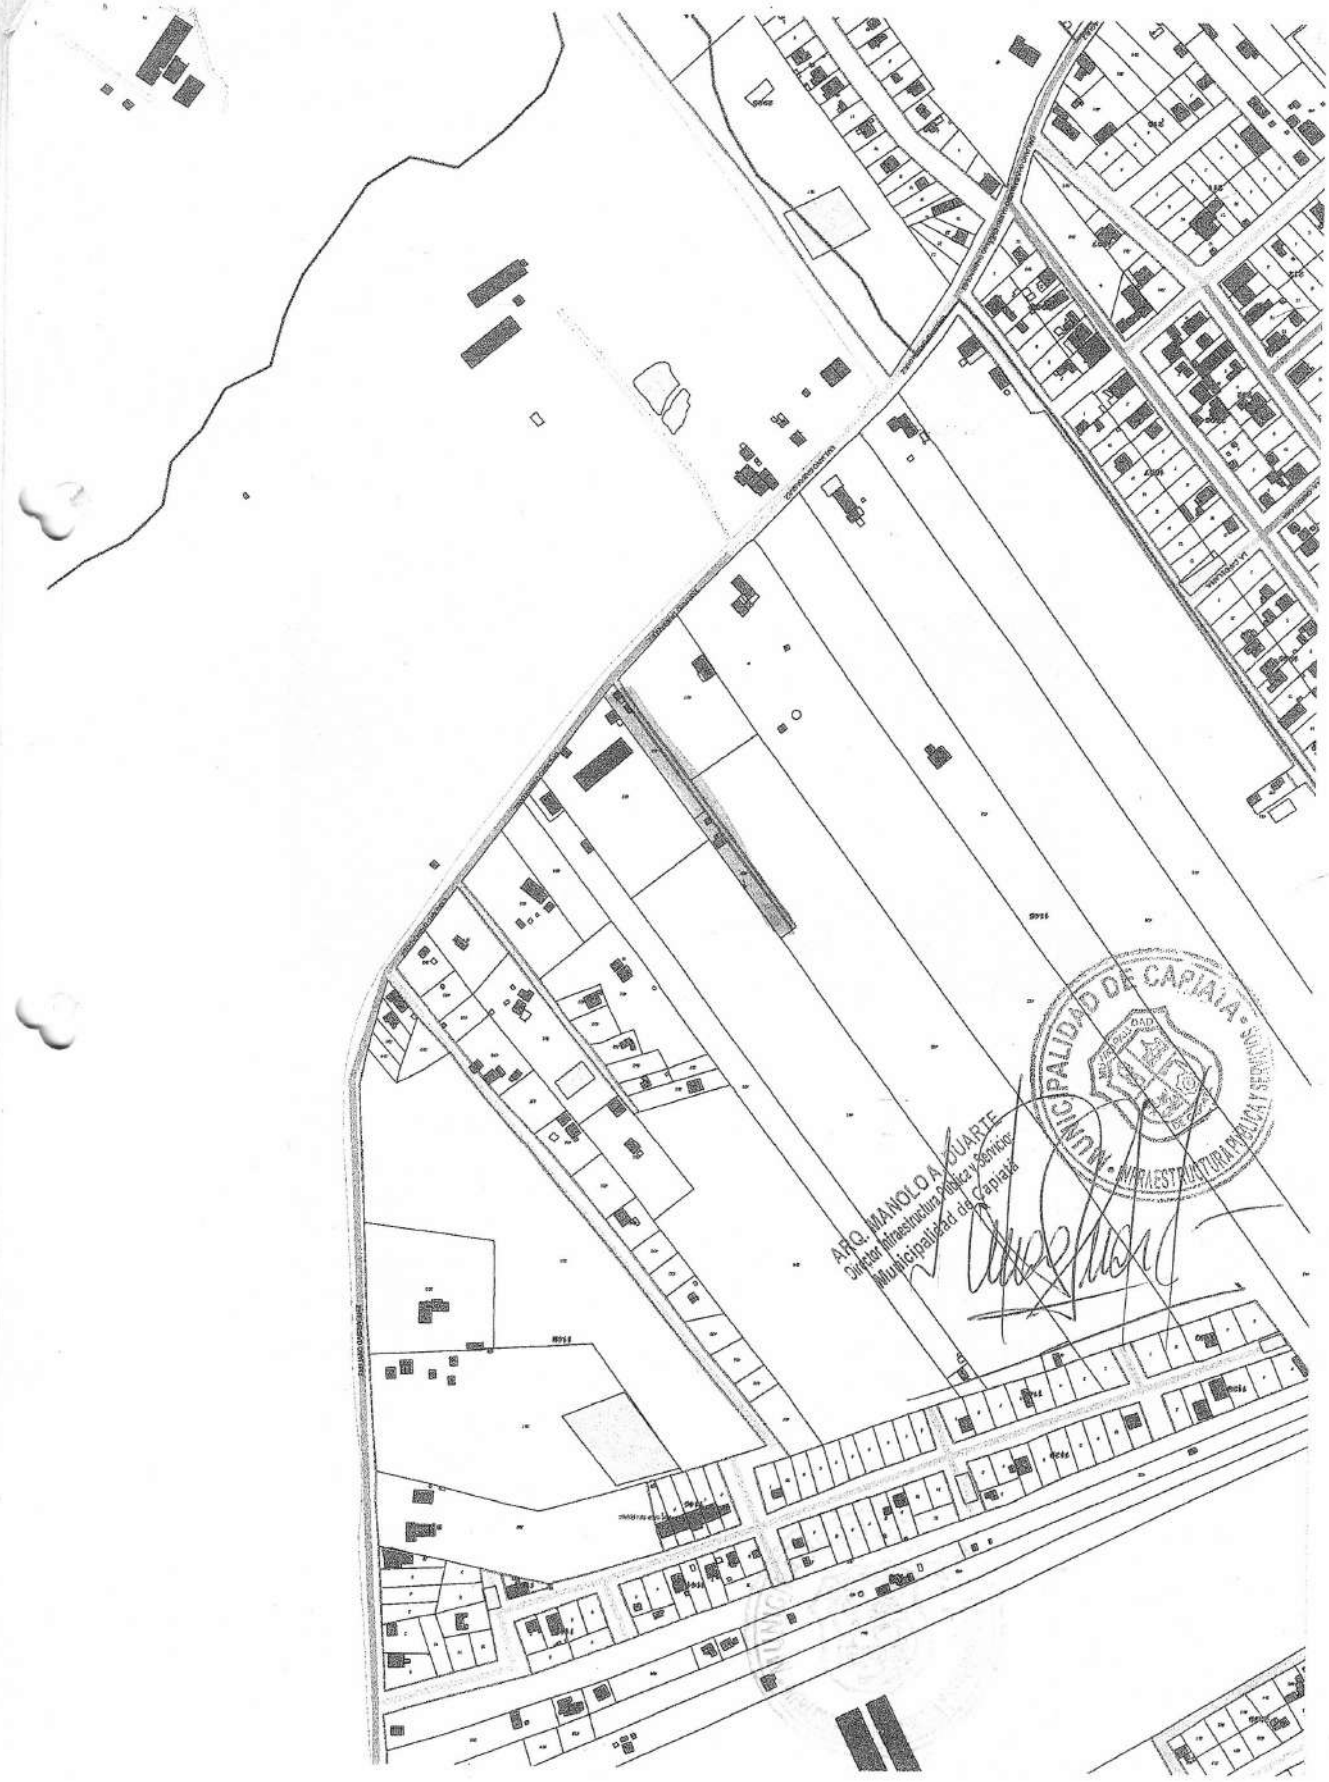
MUNICIPALIDAD DE CAPIATA
DIRECCION DE INFRAESTRUCTURA PUBLICA Y SERVICIOS
ARQ. MANOLO A. DUARTE
Director Infraestructura Pública y Servicios
Municipalidad de Capiatá