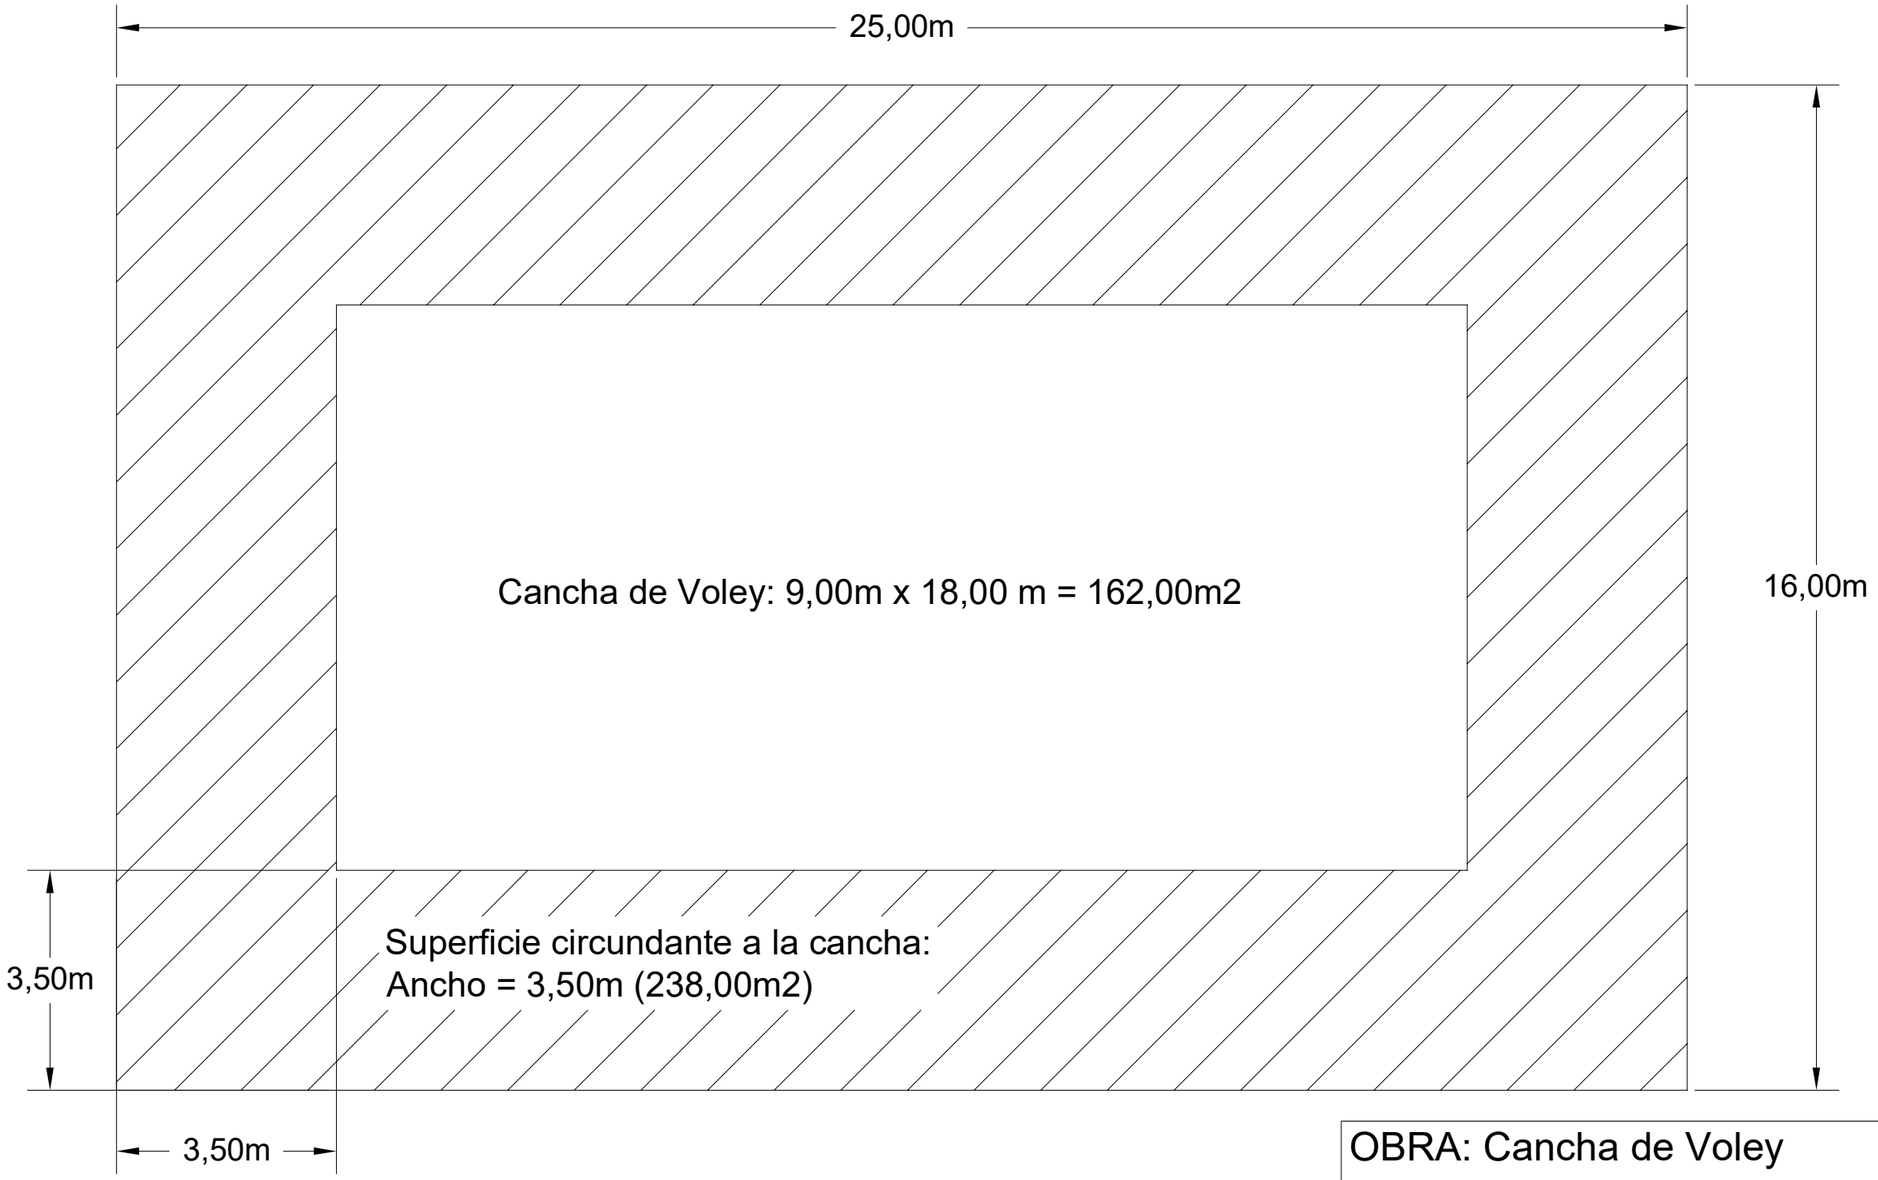

Escala 1/200

OBRA: Cancha de Voley	
Ubicación: Neuland, Filadelfia y Loma Plata	
Propietario: Gobernación de Boquerón	
Domicilio: Karajá Oeste y Avenida Hindenburg	
Profesional: Ing. Angela Barg	RPI: 3.479.522
Domicilio: Pdte Gondra 427-S	
Cta. Cte. Ctral. Nº:	
Sup. a construir: 400m2	
Propietario	Profesional