1. Planos

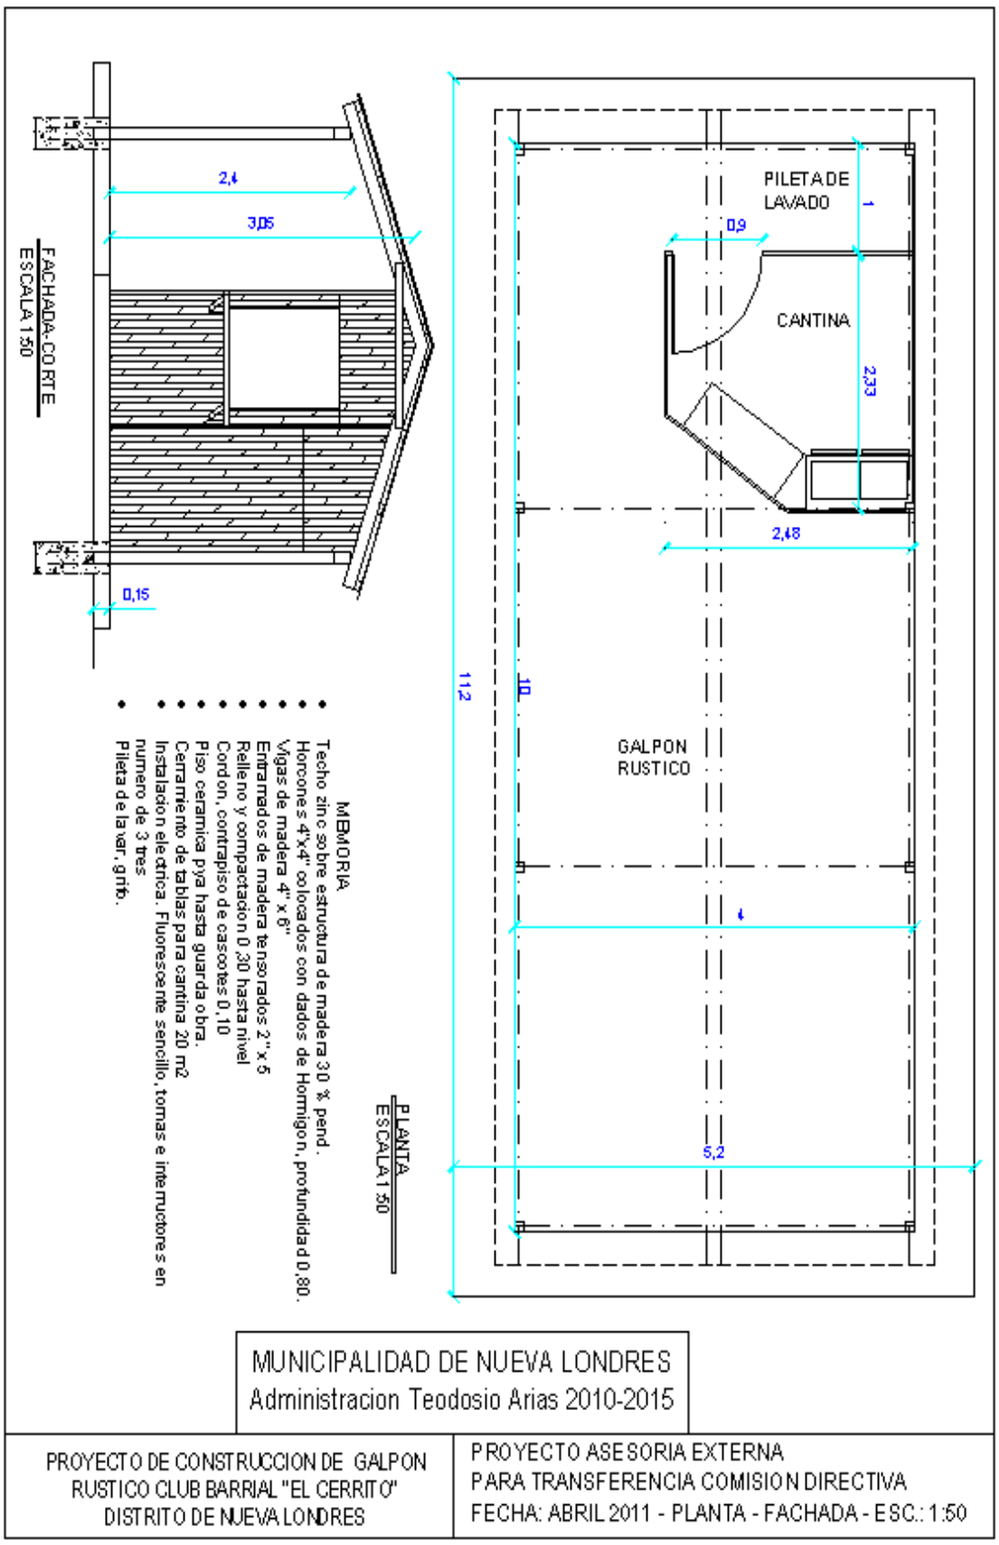
FACHADA-CORTE
ESCALA 1:50
2,4
3,05
0,15
MEMORIA
Techo zinc sobre estructura de madera 30 % pend.
Horcones 4"x4" colocados con dados de Hormigon, profundidad 0,80.
Vigas de madera 4" x 6"
Entramados de madera tensorados 2" x 6
Relleno y compactacion 0,30 hasta nivel
Cordon, contrapiso de cascotes 0,10
Piso ceramica pya hasta guarda obra.
Cerramiento de tablas para cantina 20 m2
Instalacion electrica. Fluorescente sencillo, tomas e interruptores en numero de 3 tres
Pileta de lavar, grifo.
PLANTA
ESCALA 1:50
PILETA DE LAVADO
1
0,9
CANTINA
2,33
2,48
11,2
10
GALPON RUSTICO
4
5,2
MUNICIPALIDAD DE NUEVA LONDRES
Administracion Teodosio Arias 2010-2015
PROYECTO DE CONSTRUCCION DE GALPON RUSTICO CLUB BARRIAL "EL CERRITO" DISTRITO DE NUEVA LONDRES
PROYECTO ASESORIA EXTERNA
PARA TRANSFERENCIA COMISION DIRECTIVA
FECHA: ABRIL 2011 - PLANTA - FACHADA - ESC.: 1:50