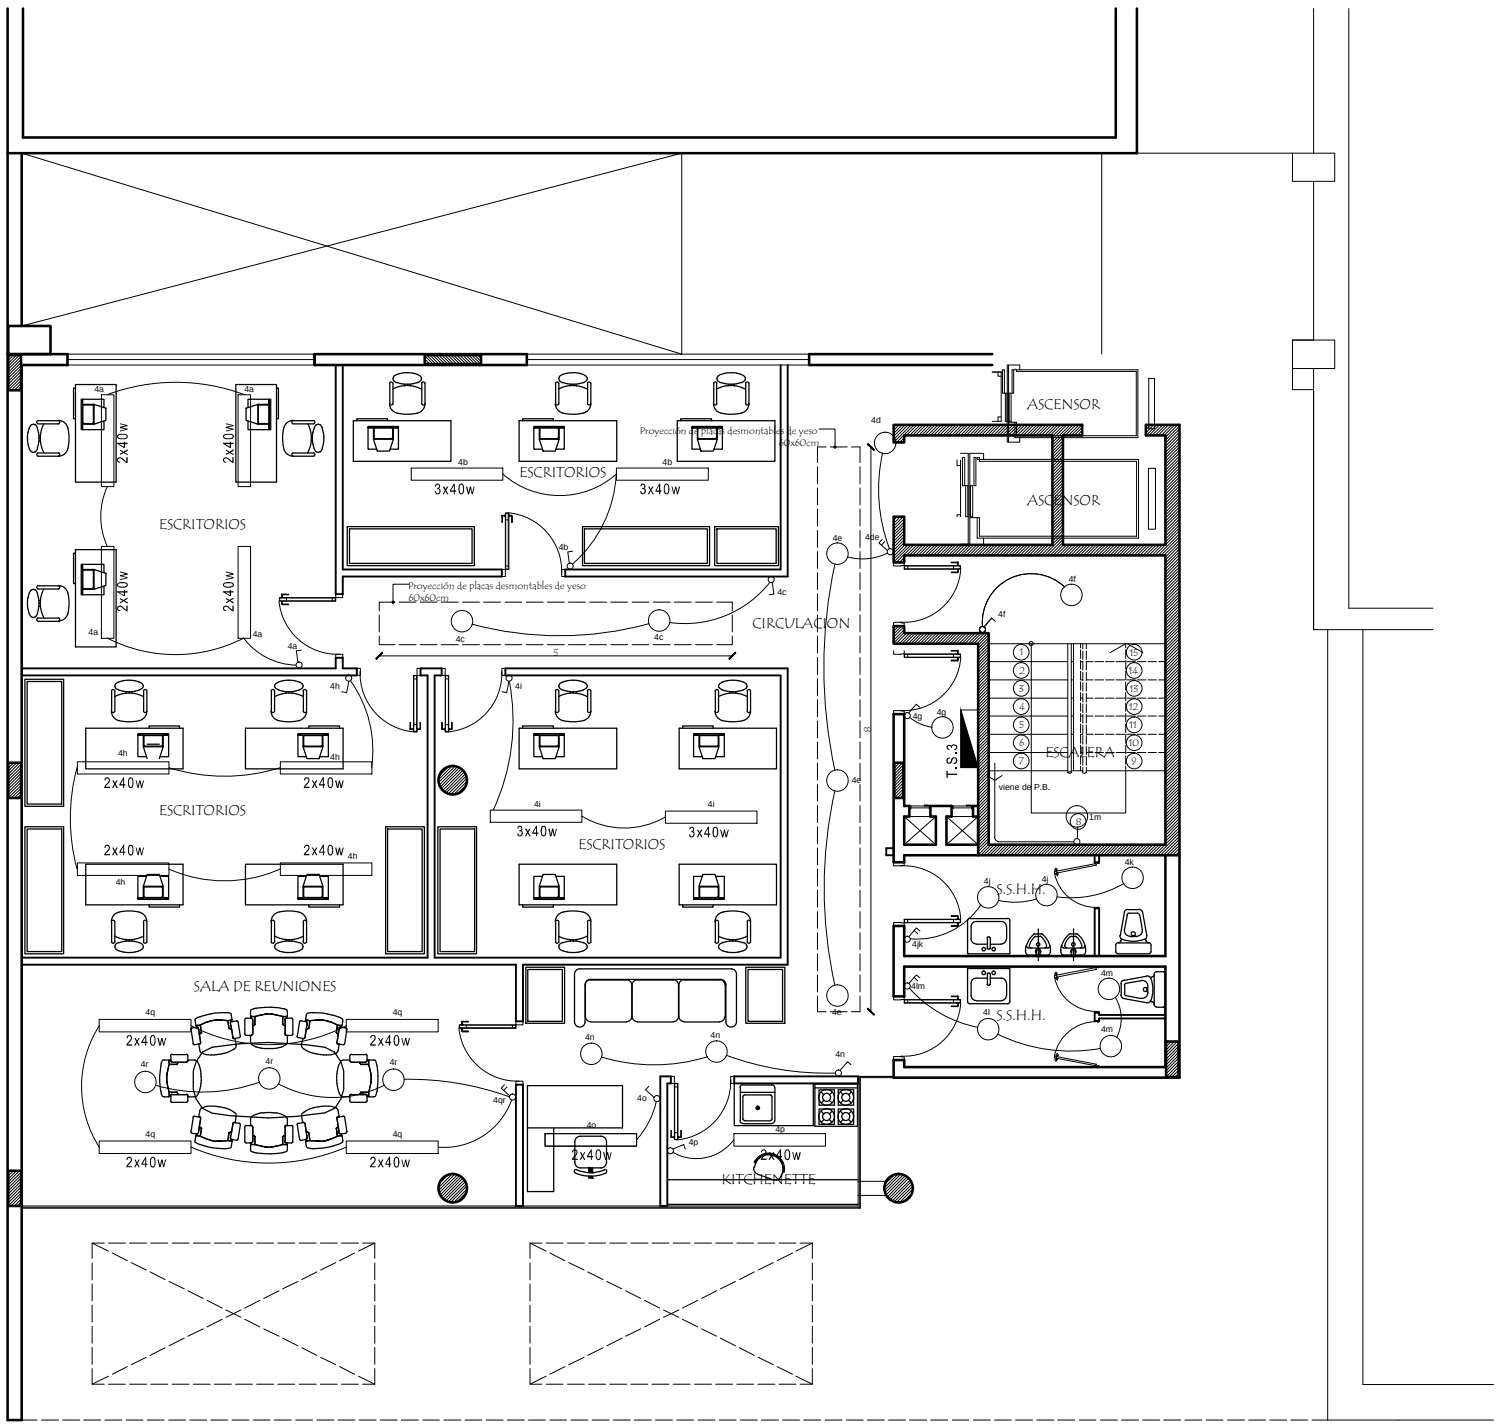

REFERENCIAS	
	LLAVE DE UN PUNTO
	LLAVE DE DOS PUNTOS
	ARTEFACTO DE EMBUTIR 2X26W
2x40w	ART. PARA DOS LAMPARAS FLUORESCENTES
3x40w	ART. PARA TRES LAMPARAS FLUORESCENTES
	REFLECTORES
	TABLERO COMANDO DE LUCES
	TABLERO SECCIONAL
	TABLERO GENERAL
	LÍNEAS EN PAREDES
	LÍNEAS EN TECHO

PLANTA TERCER PISO

Convenio Marco de Cooperacion Interinstitucional DINACOPA - FADA UNA

PROYECTO DE AMPLIACIÓN DE LA SEDE DEL CORREO: BLOQUE ADMINISTRATIVO, DINACOPA

Noviembre 2011 | Eléctrica | N° Lamina: 33