PROYECTO FOCEM (55 Localidades)

GRUPO N° 7

DISTRITO: CAAZAPA – Gral. MORINIGO

Departamento: CAAZAPA

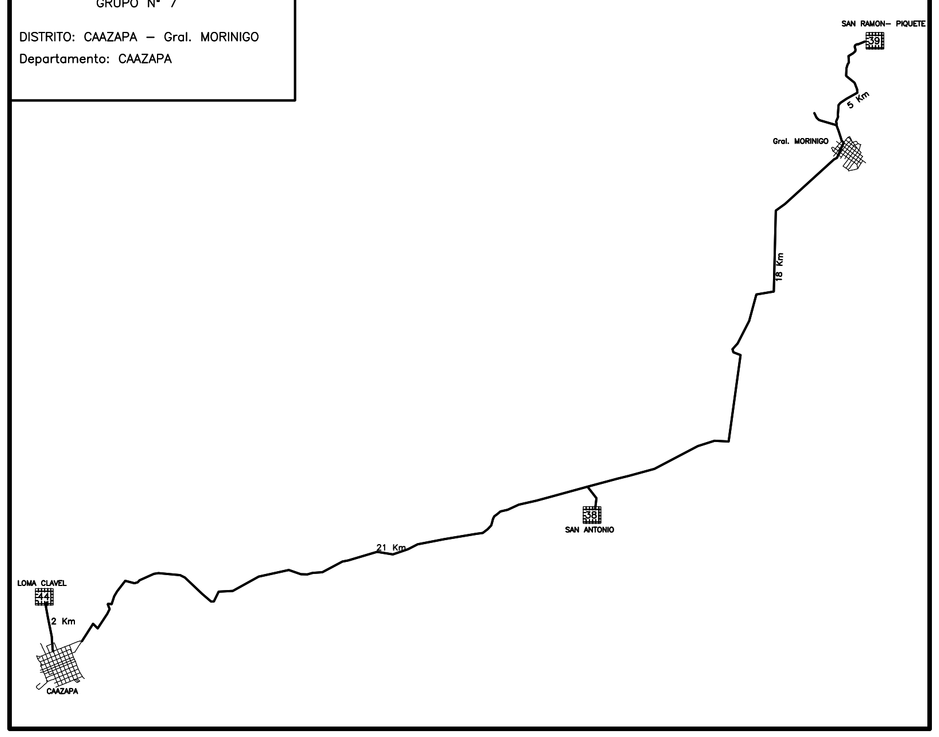

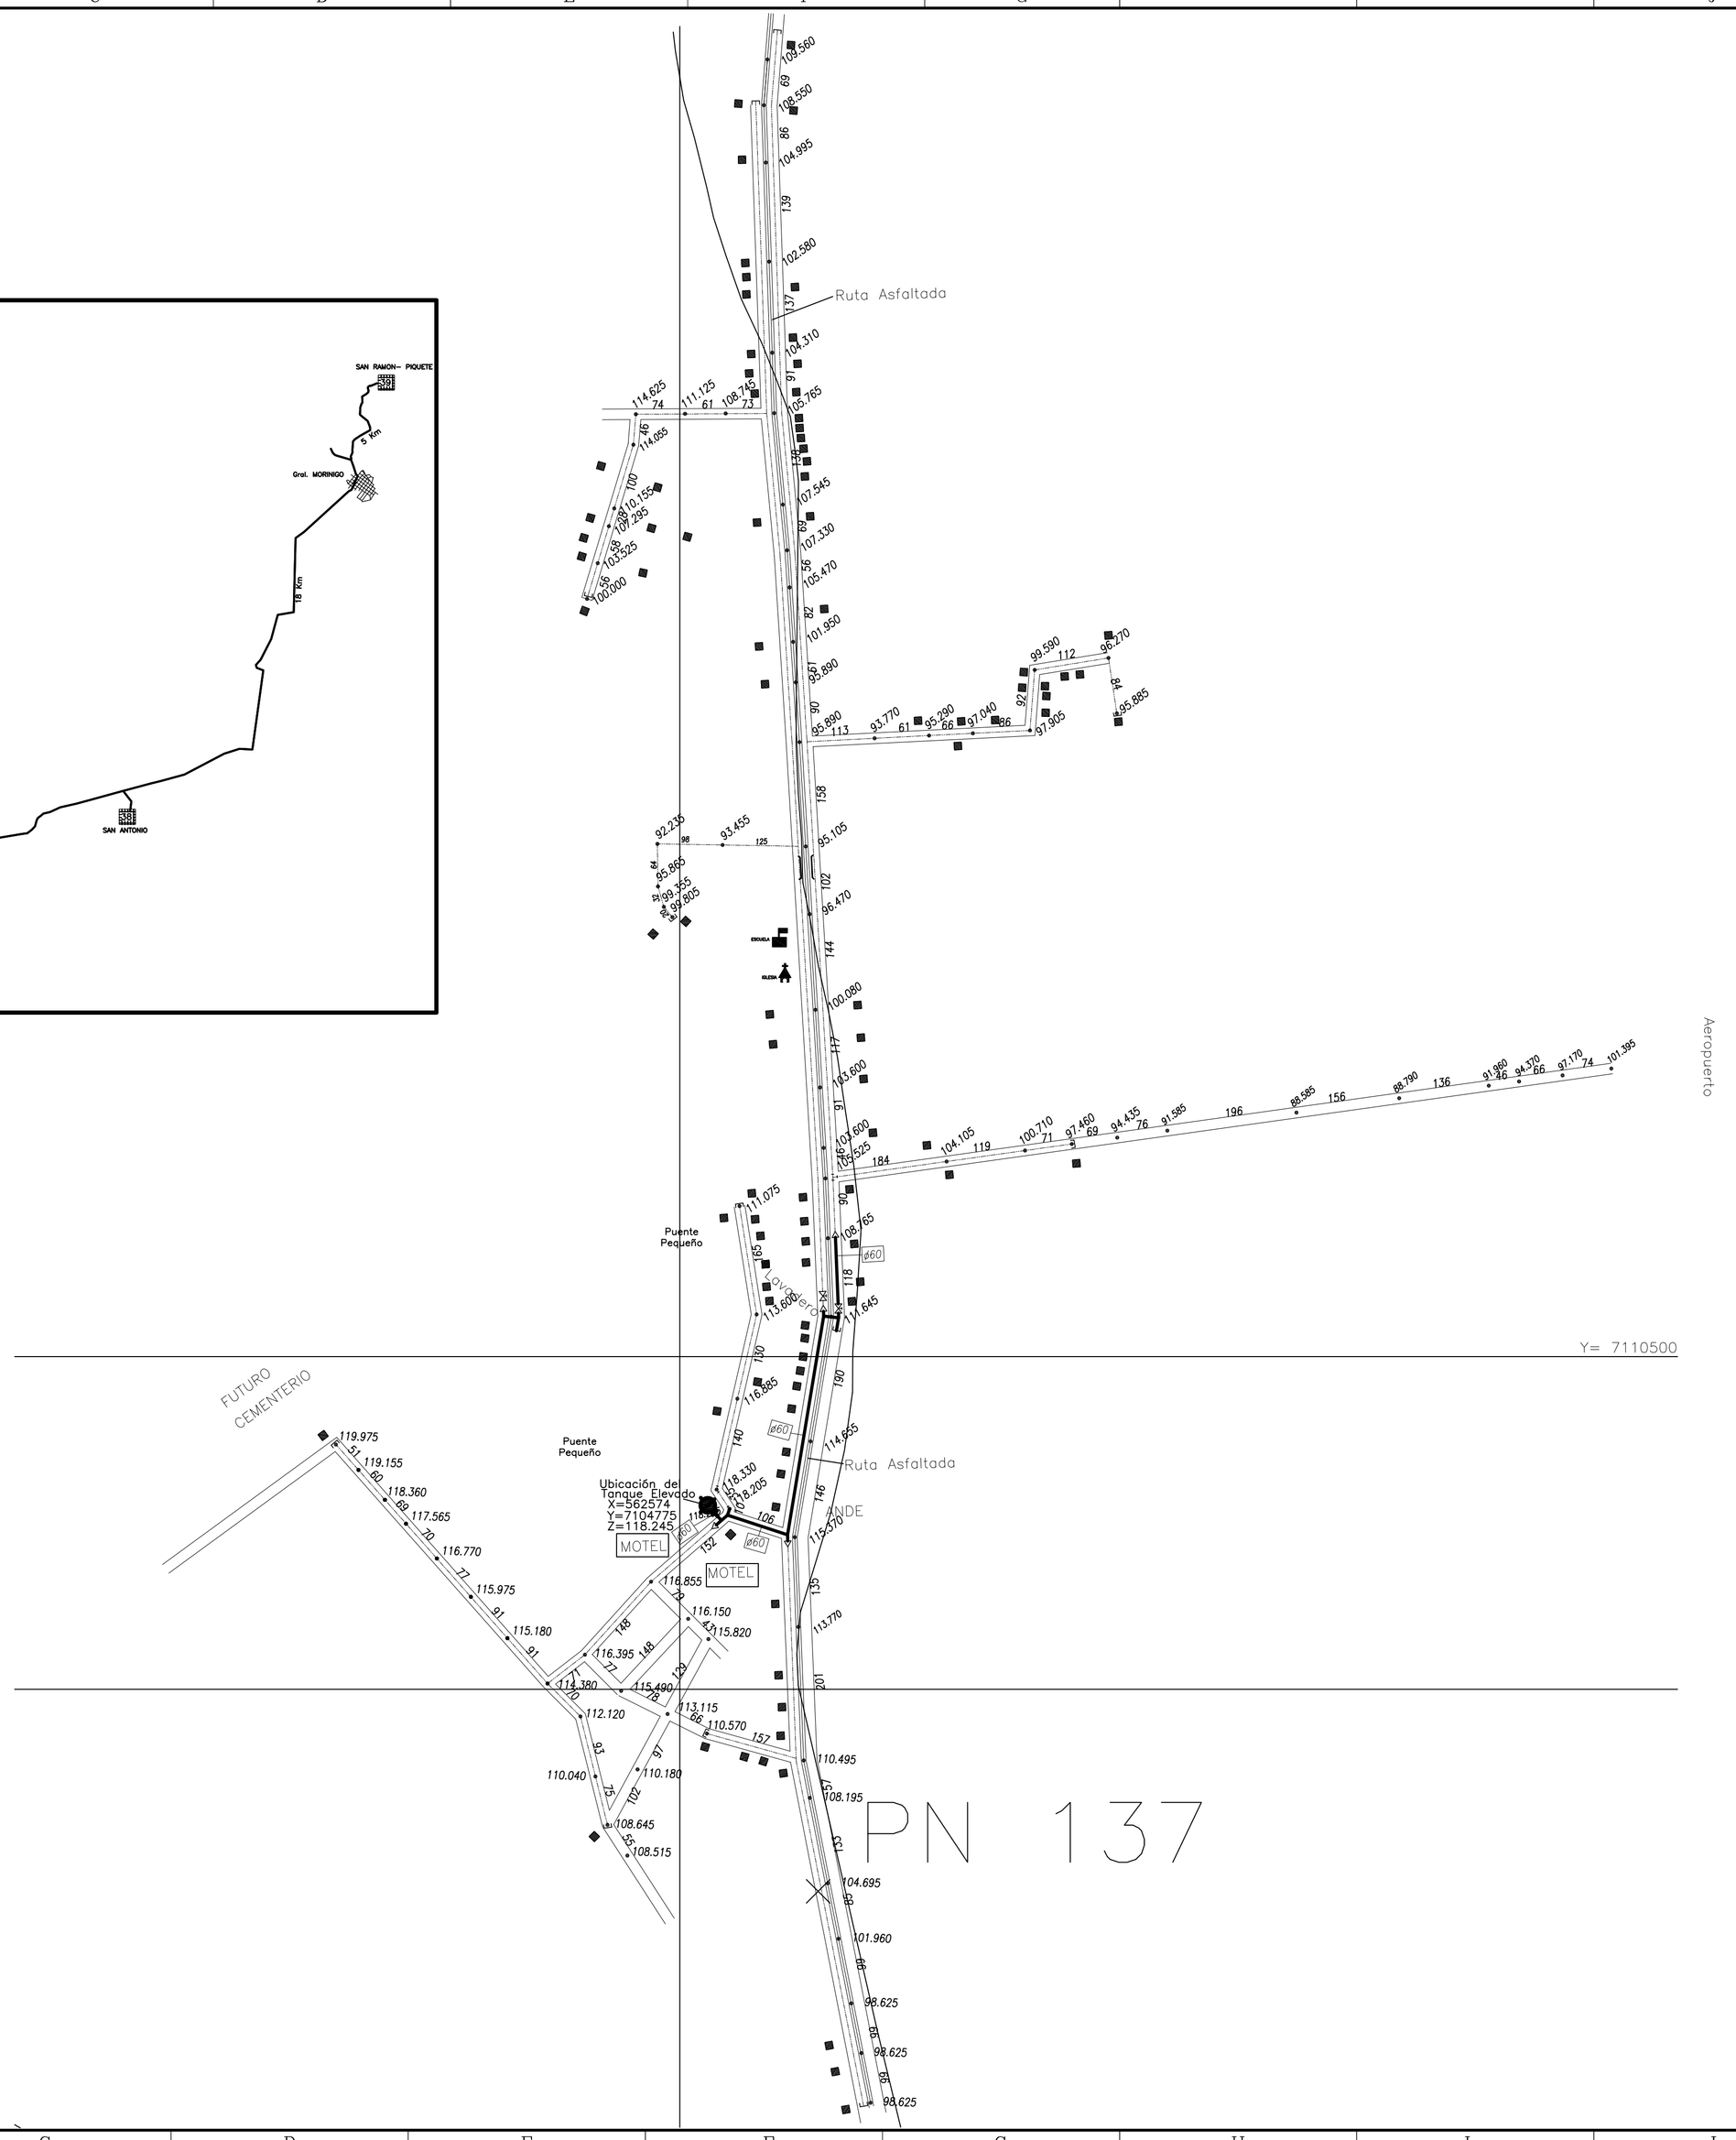

REFERENCIAS GRAFICAS

- VIVIENDA
- AREA DEPORTIVA
- ESCUELA COLEGIO
- IGLESIA
- PUESTO DE SALUD
- FABRICA
- CEMENTERIO
- COMISARIA
- POLICIA FORESTAL
- ESTACIÓN DE SERVICIOS
- JUNTA MUNICIPAL
- COOPERATIVA
- Transformador
- PUENTE
- ALCANTARILLA

REFERENCIAS

- CAÑERIA SECUNDARIA
- CAÑERIA SECUNDARIA
- CAÑERIA DE IMPULSION
- TANQUE ELEVADO
- VALVULA EXCLUSA
- VALVULA REDUCTORA DE PRESION
- REDUCCION
- TAPON
- POZO

NOTA : LAS CAÑERIAS SIN INDICACION DE DIAMETRO SON DE 40 mm

FECHA	N°	DESCRIPCIÓN	VERIF.	APROB.

REPUBLICA DEL PARAGUAY
MINISTERIO DE SALUD PUBLICA Y BIENESTAR SOCIAL
S E I N A S A
SERVICIO NACIONAL DE SANEAMIENTO AMBIENTAL

SISTEMA DE ABASTECIMIENTO DE AGUA POTABLE

PLANTA GENERAL Y ALTIMETRIA

LOCALIDAD: LOMA CLAVEL	DISTRITO: Caazapa	DEPARTAMENTO: Caazapa
Director General: Ing. Pedro Pastor Martinez		JUNTA DE SANEAMIENTO
Director DOSAPAS: Ing. Jose Tomas Rivarola		
Jefe Departamento Tecnico Ing. Juan Jose Vera Gonzalez		PROYECTO FOCEM SEGUNDO GRUPO
Calculo y Diseño Ing. Nilsa Vega		Topografia y Dibujo Tecnico
ESCALA	FECHA	Energia Electrica
1 / 5000	Mayo 2009	Trifasica
		TOMAS PAEZ ARANA