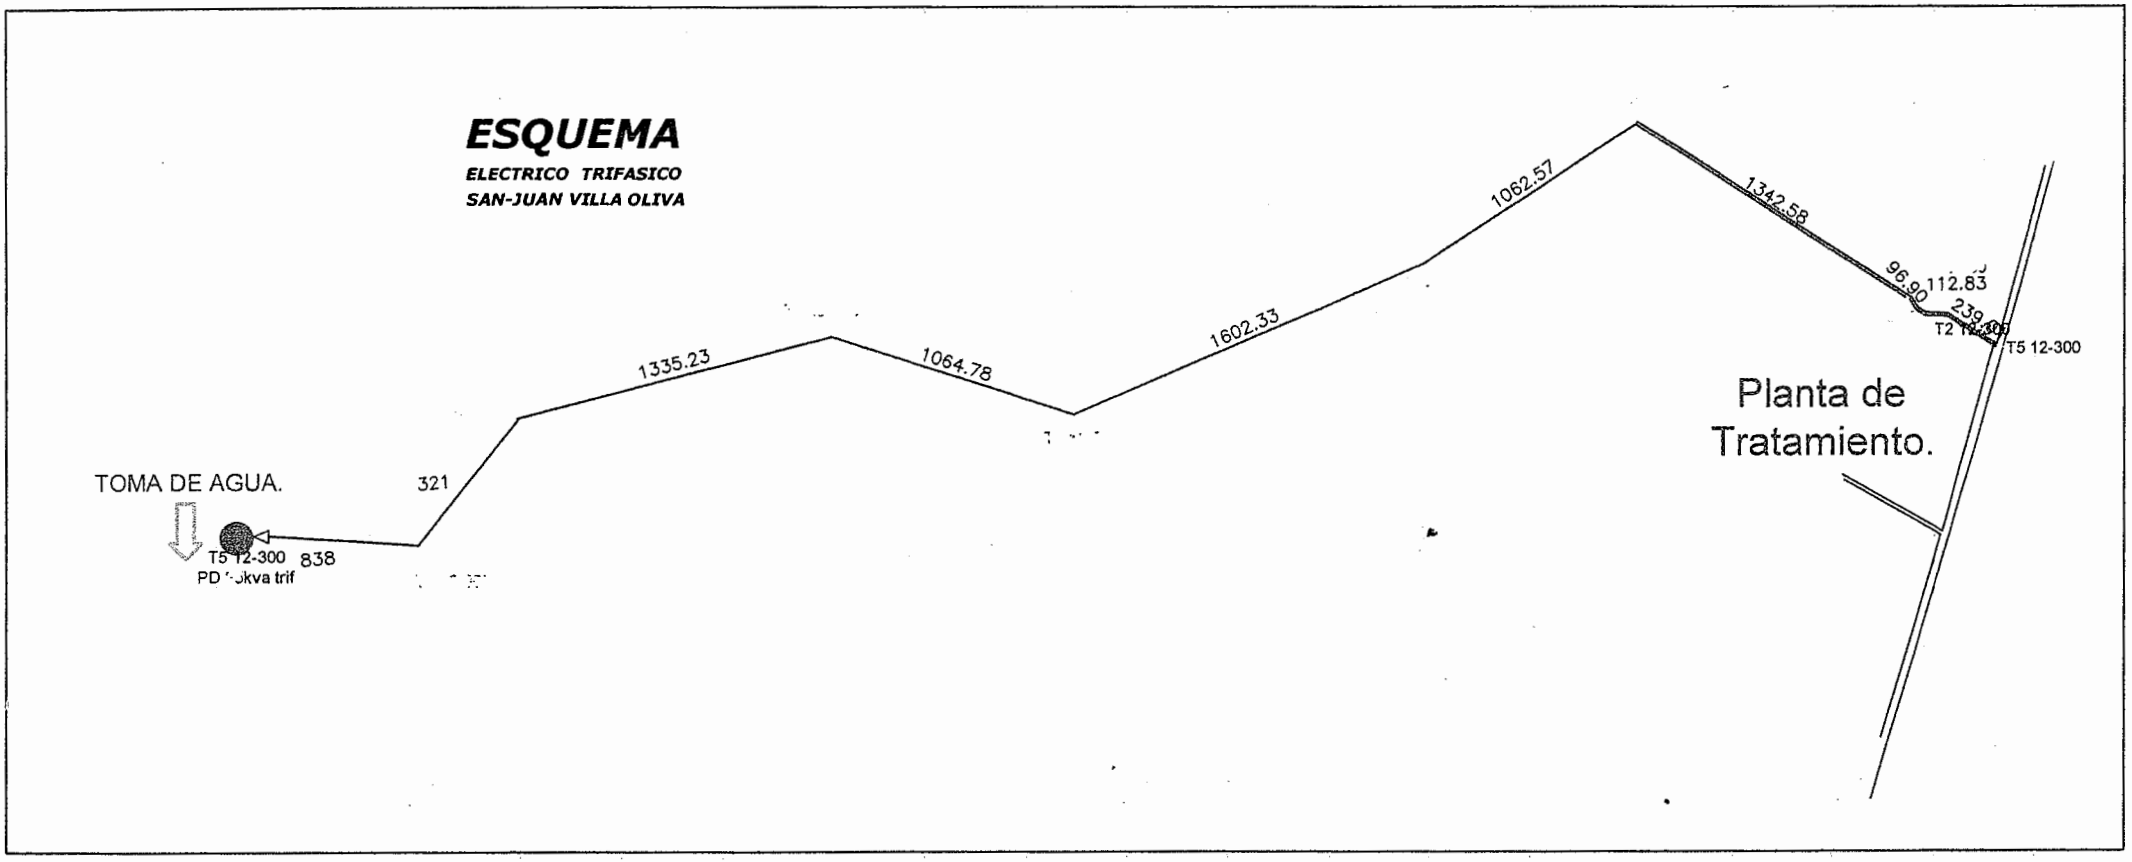
ESQUEMA
ELECTRICO TRIFASICO
SAN-JUAN VILLA OLIVA
TOMA DE AGUA.
321
1335.23
1064.78
1602.33
1062.57
1342.58
96.90
112.83
239.00
T5 12-300
Planta de
Tratamiento.
T5 12-300
838