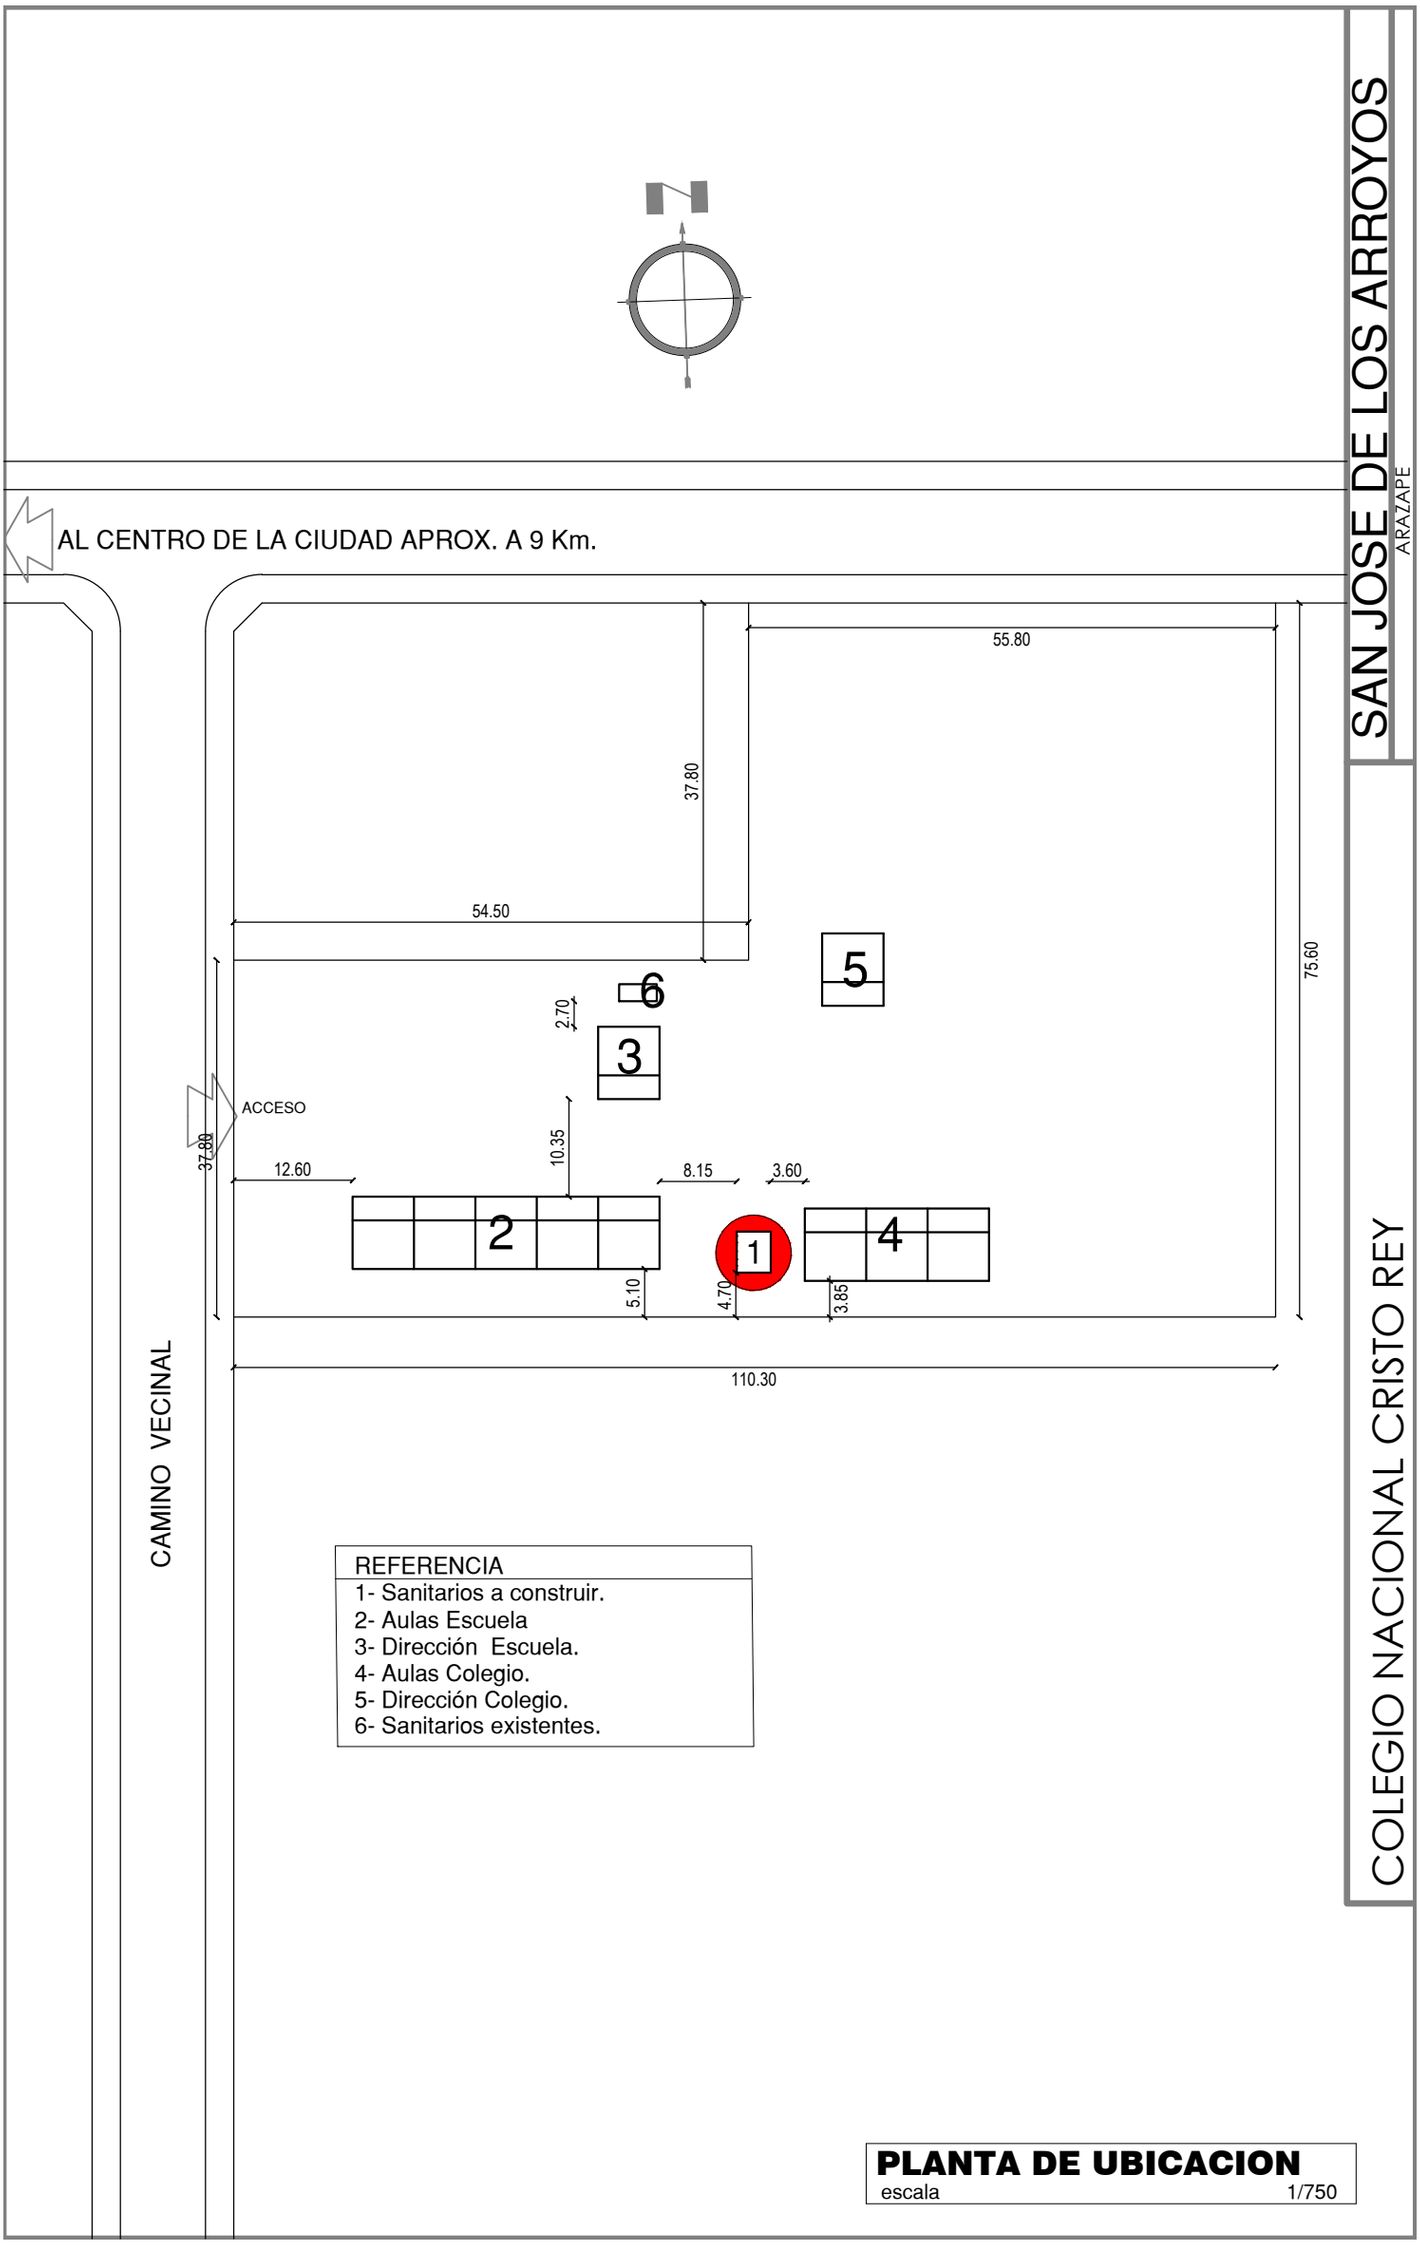
AL CENTRO DE LA CIUDAD APROX. A 9 Km.
55.80
37.80
54.50
75.60
2.70
10.35
ACCESO
37.80
12.60
8.15
3.60
5.10
4.70
3.85
110.30
CAMINO VECINAL
1
2
3
4
5
6
REFERENCIA
1- Sanitarios a construir.
2- Aulas Escuela
3- Dirección Escuela.
4- Aulas Colegio.
5- Dirección Colegio.
6- Sanitarios existentes.
PLANTA DE UBICACION
escala 1/750
SAN JOSE DE LOS ARROYOS
ARAZAPE
COLEGIO NACIONAL CRISTO REY