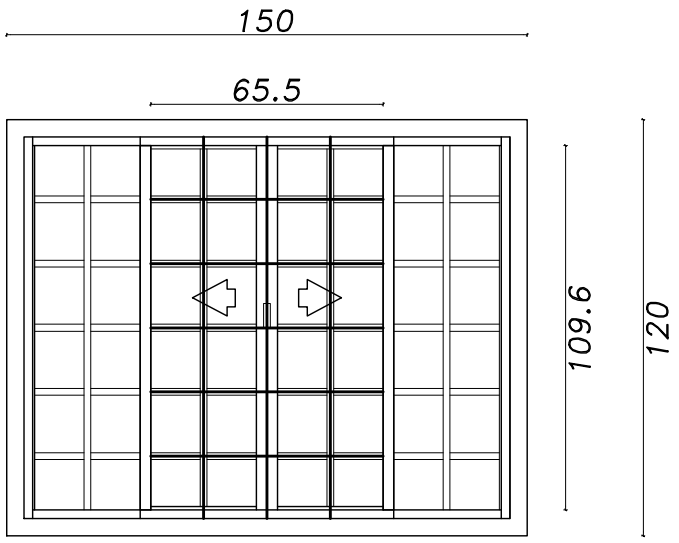

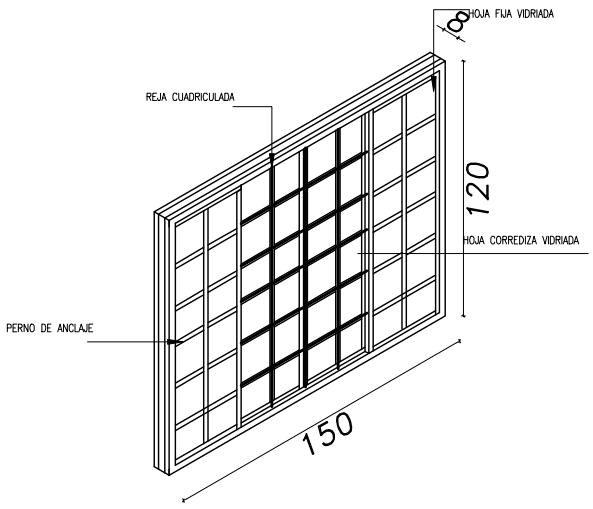

RECUADRO DE ALUMINIO

PAZARRON ACRILICO DE 3,00X 1,20

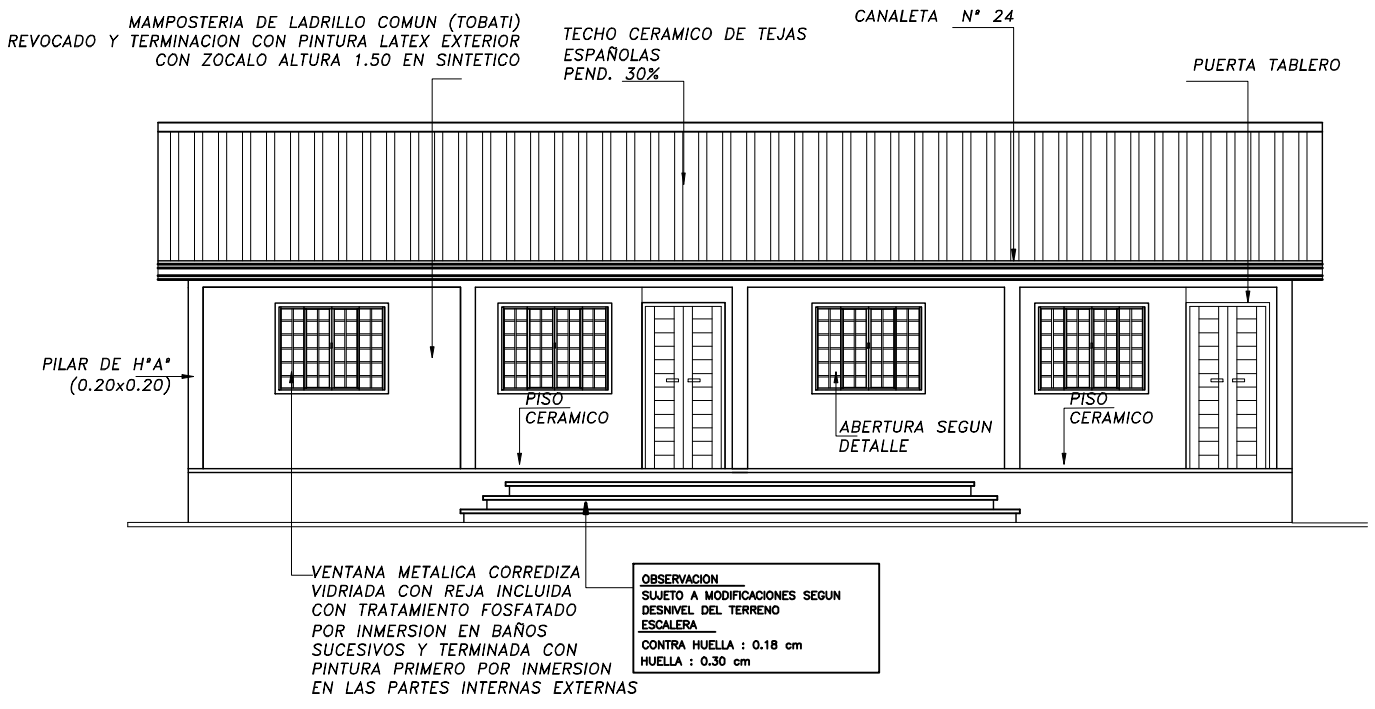

FACHADA PRINCIPAL

GOBERNACION DEL ALTO PARANA		
DEPARTAMENTO: **SECRETARIA DE OBRAS**		
DIVISION: **PROYECTO Y FISCALIZACIÓN**		
ESCALA 1:100	PLANO **2 AULAS**	PLANO Nº 05
AÑO 2014		