1. Planos o Diseños

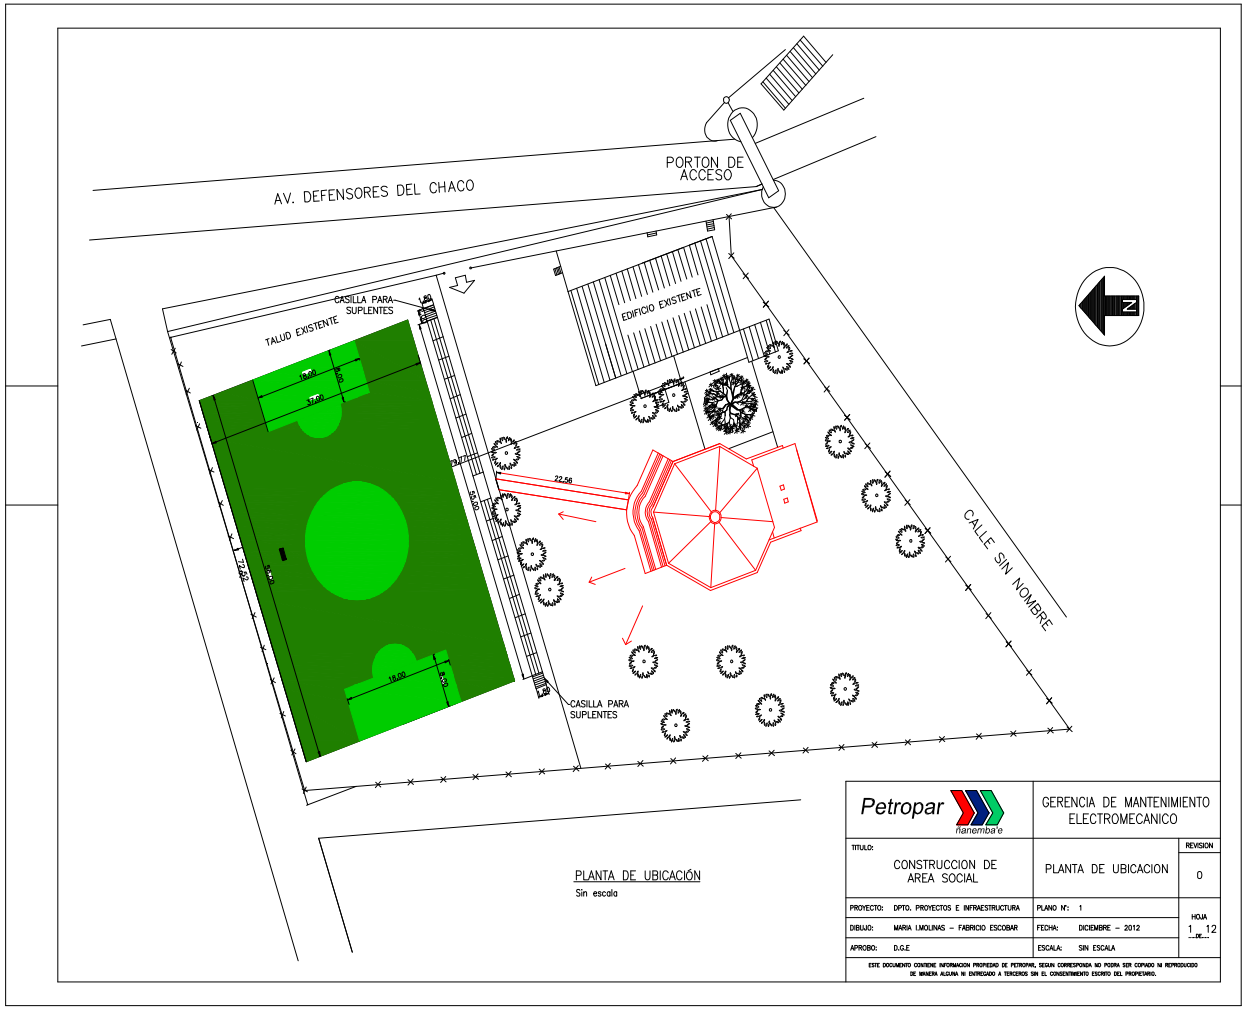

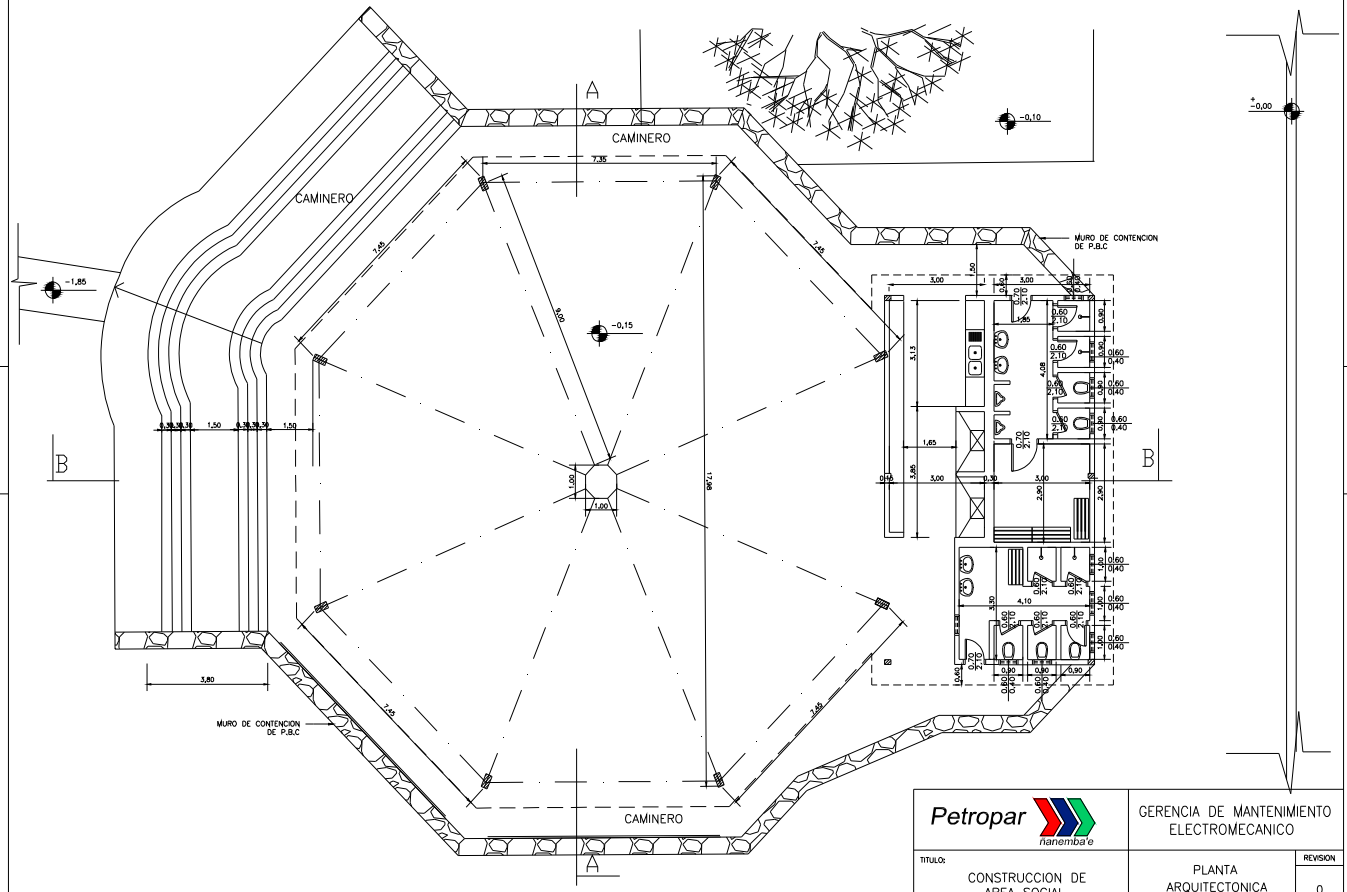

PLANTA ARQUITECTONICA
Esc. 1/75

Petropar
ñanemba'e

GERENCIA DE MANTENIMIENTO ELECTROMECANICO

TITULO: CONSTRUCCION DE AREA SOCIAL	PLANTA ARQUITECTONICA	REVISION 0
PROYECTO: DPTO. PROYECTOS E INFRAESTRUCTURA	PLANO Nº: 2	HOJA 2 de 12
DIBUJO: MARIA I.MOLINAS – FABRICIO ESCOBAR	FECHA: DICIEMBRE – 2012	
APROBO: D.G.E	ESCALA: 1/ 75	

ESTE DOCUMENTO CONTIENE INFORMACION PROPIEDAD DE PETROPAR, SEGUN CORRESPONDA NO PODRA SER COPIADO NI REPRODUCIDO DE MANERA ALGUNA NI ENTREGADO A TERCEROS SIN EL CONSENTIMIENTO ESCRITO DEL PROPIETARIO.

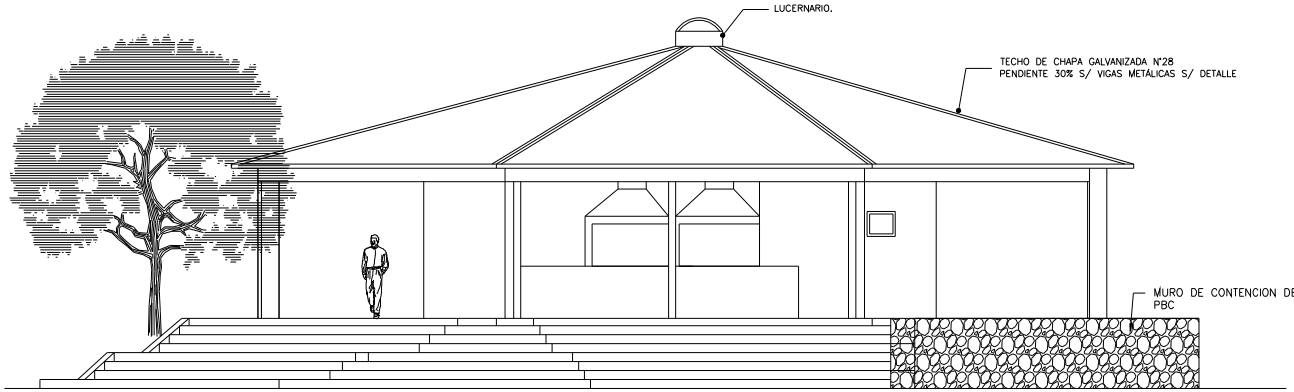

FACHADA PRINCIPAL

Esc. 1/50

Petropar ñanemba'e	GERENCIA DE MANTENIMIENTO ELECTROMECANICO	
TITULO: CONSTRUCCION DE AREA SOCIAL	FACHADA	REVISION 0
PROYECTO: DPTO. PROYECTOS E INFRAESTRUCTURA	PLANO N°: 3	HOJA 3 de 12
DIBUJO: MARIA I.MOLINAS – FABRICIO ESCOBAR	FECHA: DICIEMBRE – 2012	
APROBO: D.G.E	ESCALA: 1/ 50	

ESTE DOCUMENTO CONTIENE INFORMACION PROPIEDAD DE PETROPAR, SEGUN CORRESPONDA NO PODRA SER COPIADO NI REPRODUCIDO DE MANERA ALGUNA NI ENTREGADO A TERCEROS SIN EL CONSENTIMIENTO ESCRITO DEL PROPIETARIO.

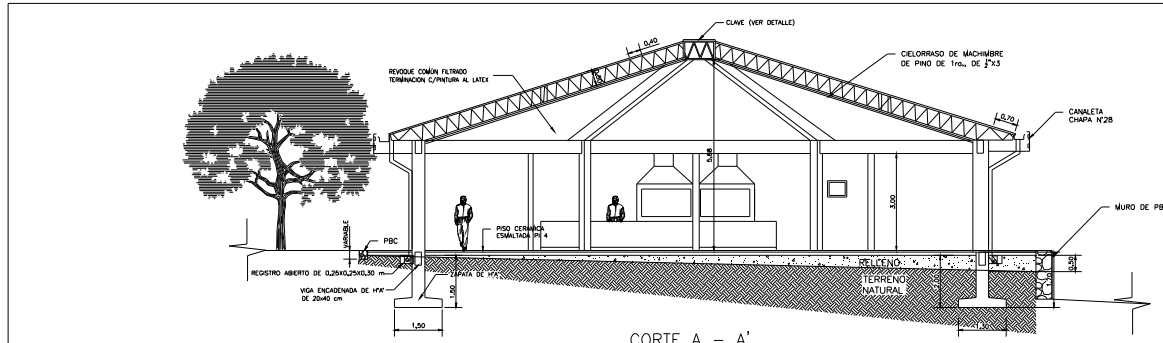

CORTE A – A'

Esc. 1/75

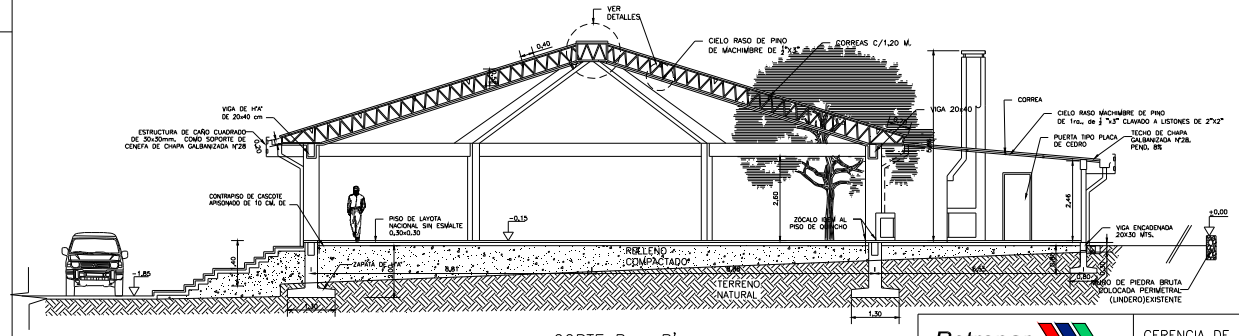

CORTE B – B'

Esc. 1/75

Petropar hanemba'e

GERENCIA DE MANTENIMIENTO ELECTROMECANICO

TITULO: CONSTRUCCION DE AREA SOCIAL	CORTE A – A' CORTE B – B'	REVISION 0
PROYECTO: DPTO. PROYECTOS E INFRAESTRUCTURA	PLANO N°: 4	HOJA 4 12
DIBUJO: MARIA I.MOLINAS – FABRICIO ESCOBAR	FECHA: OCTUBRE – 2012	
APROBO: D.G.E	ESCALA: 1/75	

ESTE DOCUMENTO CONTIENE INFORMACION PROPIEDAD DE PETROPAR, SEGUN CORRESPONDA NO PODRA SER COPIADO NI REPRODUCIDO DE MANERA ALGUNA NI ENTREGADO A TERCEROS SIN EL CONSENTIMIENTO ESCRITO DEL PROPIETARIO.

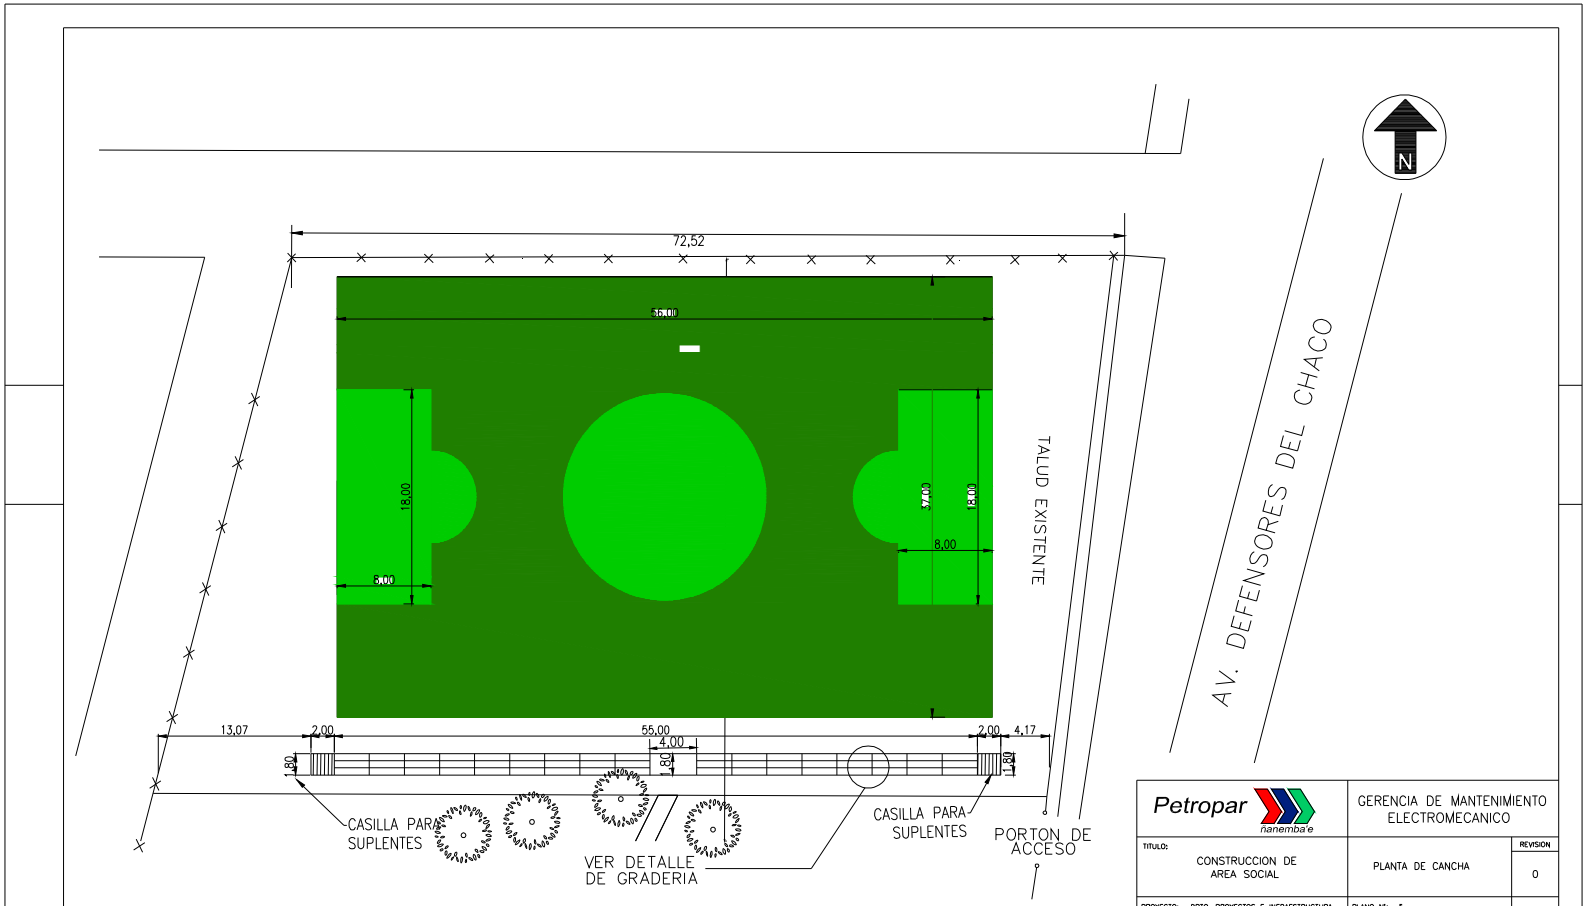

PLANTA DE CANCHA

ESC: 1/200

Petropar ñanemba'e	GERENCIA DE MANTENIMIENTO ELECTROMECANICO	
TITULO: CONSTRUCCION DE AREA SOCIAL	PLANTA DE CANCHA	REVISION 0
PROYECTO: DPTO. PROYECTOS E INFRAESTRUCTURA	PLANO Nº: 5	HOJA 5 de 12
DIBUJO: MARIA I.MOLINAS – FABRICIO ESCOBAR	FECHA: DICIEMBRE – 2012	
APROBO: D.G.E	ESCALA: 1/ 200	

ESTE DOCUMENTO CONTIENE INFORMACION PROPIEDAD DE PETROPAR, SEGUN CORRESPONDA NO PODRA SER COPIADO NI REPRODUCIDO DE MANERA ALGUNA NI ENTREGADO A TERCEROS SIN EL CONSENTIMIENTO ESCRITO DEL PROPIETARIO.

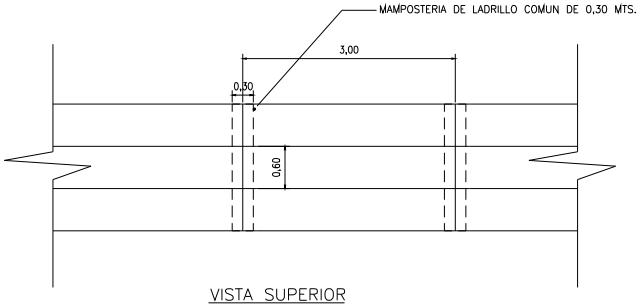

VISTA SUPERIOR

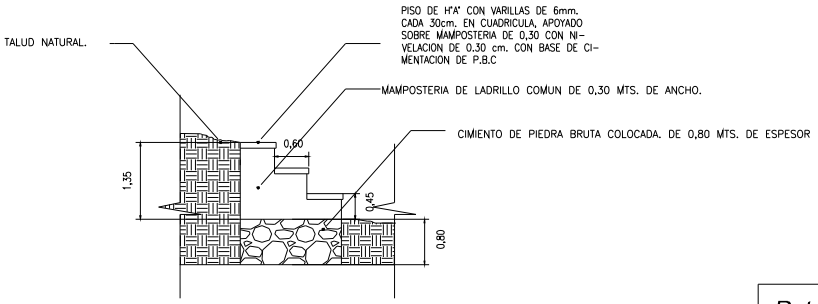

CORTE GRADERIA

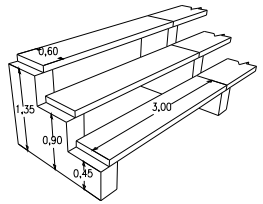

AXONOMETRIA

Petropar ñanemba'e	GERENCIA DE MANTENIMIENTO ELECTROMECANICO	
TITULO: CONSTRUCCION DE AREA SOCIAL	DETALLE DE GRADERIAS	REVISION 0
PROYECTO: DPTO. PROYECTOS E INFRAESTRUCTURA	PLANO N°: 7	HOJA 7 de 12
DIBUJO: MARIA I.MOLINAS – FABRICIO ESCOBAR	FECHA: DICIEMBRE – 2012	
APROBO: D.G.E	ESCALA: SIN ESCALA	

ESTE DOCUMENTO CONTIENE INFORMACION PROPIEDAD DE PETROPAR, SEGUN CORRESPONDA NO PODRA SER COPIADO NI REPRODUCIDO DE MANERA ALGUNA NI ENTREGADO A TERCEROS SIN EL CONSENTIMIENTO ESCRITO DEL PROPIETARIO.