✓ **Planos**

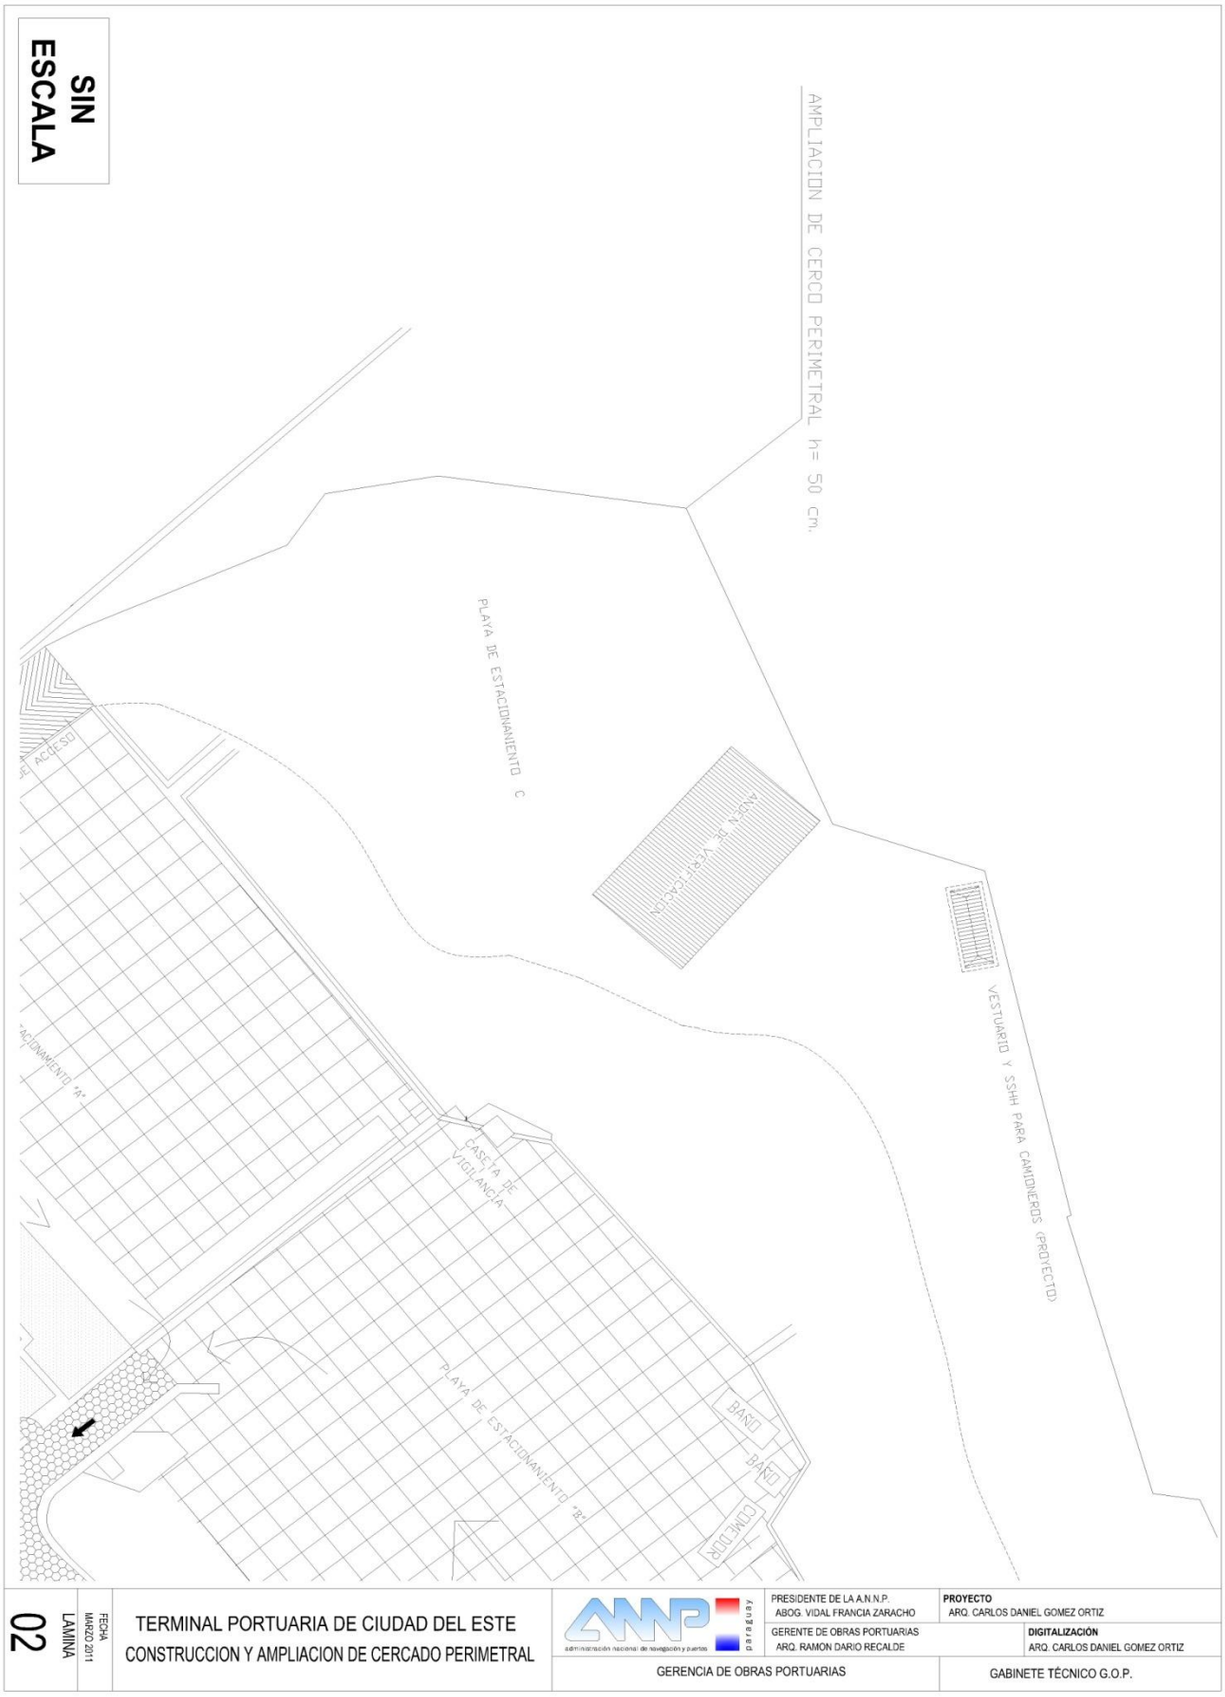
AMPLIACION DE CERCO PERIMETRAL h= 50 cm.
PLAYA DE ESTACIONAMIENTO C
AREA DE VEGETACION
VESTUARIO Y SSHH PARA CAMIONEROS (PROYECTO)
ACCESO
ESTACIONAMIENTO "A"
CASETA DE VIGILANCIA
PLAYA DE ESTACIONAMIENTO "B"
BANO
BANO
COMEDOR
SIN ESCALA
02
FECHA MARZO 2011
LAMINA
TERMINAL PORTUARIA DE CIUDAD DEL ESTE
CONSTRUCCION Y AMPLIACION DE CERCADO PERIMETRAL
administración nacional de navegación y puertos
paraguay
PRESIDENTE DE LA A.N.N.P.
ABOG. VIDAL FRANCIA ZARACHO
GERENTE DE OBRAS PORTUARIAS
ARQ. RAMON DARIO RECALDE
PROYECTO
ARQ. CARLOS DANIEL GOMEZ ORTIZ
DIGITALIZACIÓN
ARQ. CARLOS DANIEL GOMEZ ORTIZ
GERENCIA DE OBRAS PORTUARIAS
GABINETE TÉCNICO G.O.P.

MURO DE CIERRE PERIMETRAL

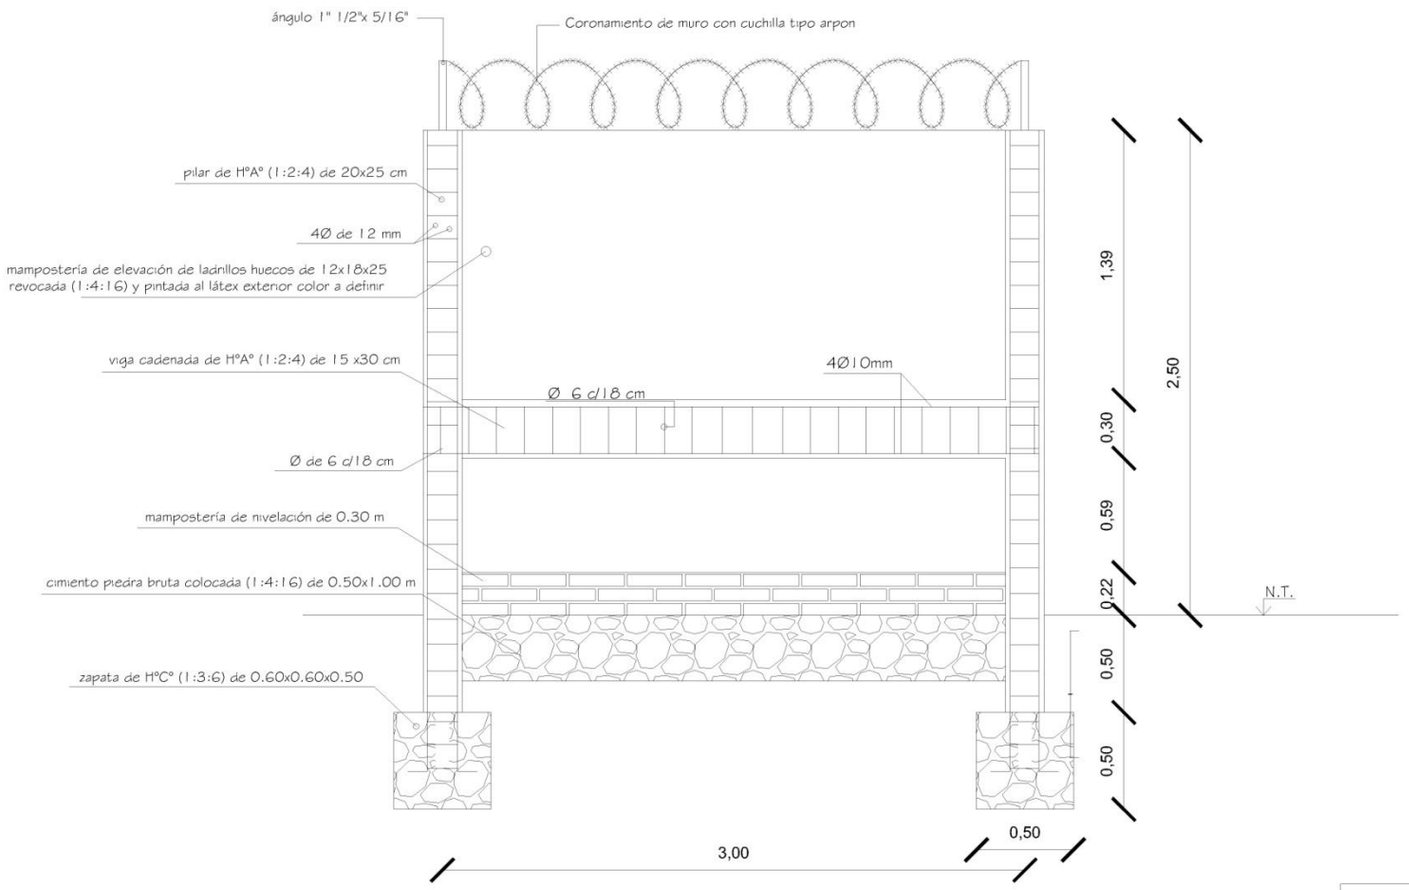

ESCALA
1/20

PROYECTO
ARQ. CARLOS DANIEL GOMEZ ORTIZ

DIGITALIZACIÓN
ARQ. CARLOS DANIEL GOMEZ ORTIZ

GABINETE TÉCNICO G.O.P.

PRESIDENTE DE LA A.N.N.P.
ABOG. VIDAL FRANCIA ZARACHO

GERENTE DE OBRAS PORTUARIAS
ARQ. RAMON DARIO RECALDE

GERENCIA DE OBRAS PORTUARIAS

TERMINAL PORTUARIA DE CIUDAD DEL ESTE
DETALLE DE MURO PERIMETRAL

FECHA
MARZO 2011

LAMINA
04

01	FECHA MARZO 2011 LAMINA	TERMINAL PORTUARIA DE CIUDAD DEL ESTE PLAN MAESTRO	administración nacional de navegación y puertos	PRESIDENTE DE LA A.N.N.P. ABOG. VIDAL FRANCIA ZARACHO GERENTE DE OBRAS PORTUARIAS ARQ. RAMON DARIO RECALDE GERENCIA DE OBRAS PORTUARIAS
				PROYECTO ARQ. CARLOS DANIEL GOMEZ ORTIZ **DIGITALIZACIÓN** ARQ. CARLOS DANIEL GOMEZ ORTIZ GABINETE TÉCNICO G.O.P.

SIN ESCALA

03	LAMINA	FECHA MARZO 2011	TERMINAL PORTUARIA DE CIUDAD DEL ESTE CONSTRUCCION Y AMPLIACION DE CERCADO PERIMETRAL	ANNP paraguay administración nacional de navegación y puertos GERENCIA DE OBRAS PORTUARIAS
				PRESIDENTE DE LA A.N.N.P. ABOG. VIDAL FRANCIA ZARACHO GERENTE DE OBRAS PORTUARIAS ARQ. RAMON DARIO RECALDE
				PROYECTO ARQ. CARLOS DANIEL GOMEZ ORTIZ **DIGITALIZACIÓN** ARQ. CARLOS DANIEL GOMEZ ORTIZ GABINETE TÉCNICO G.O.P.