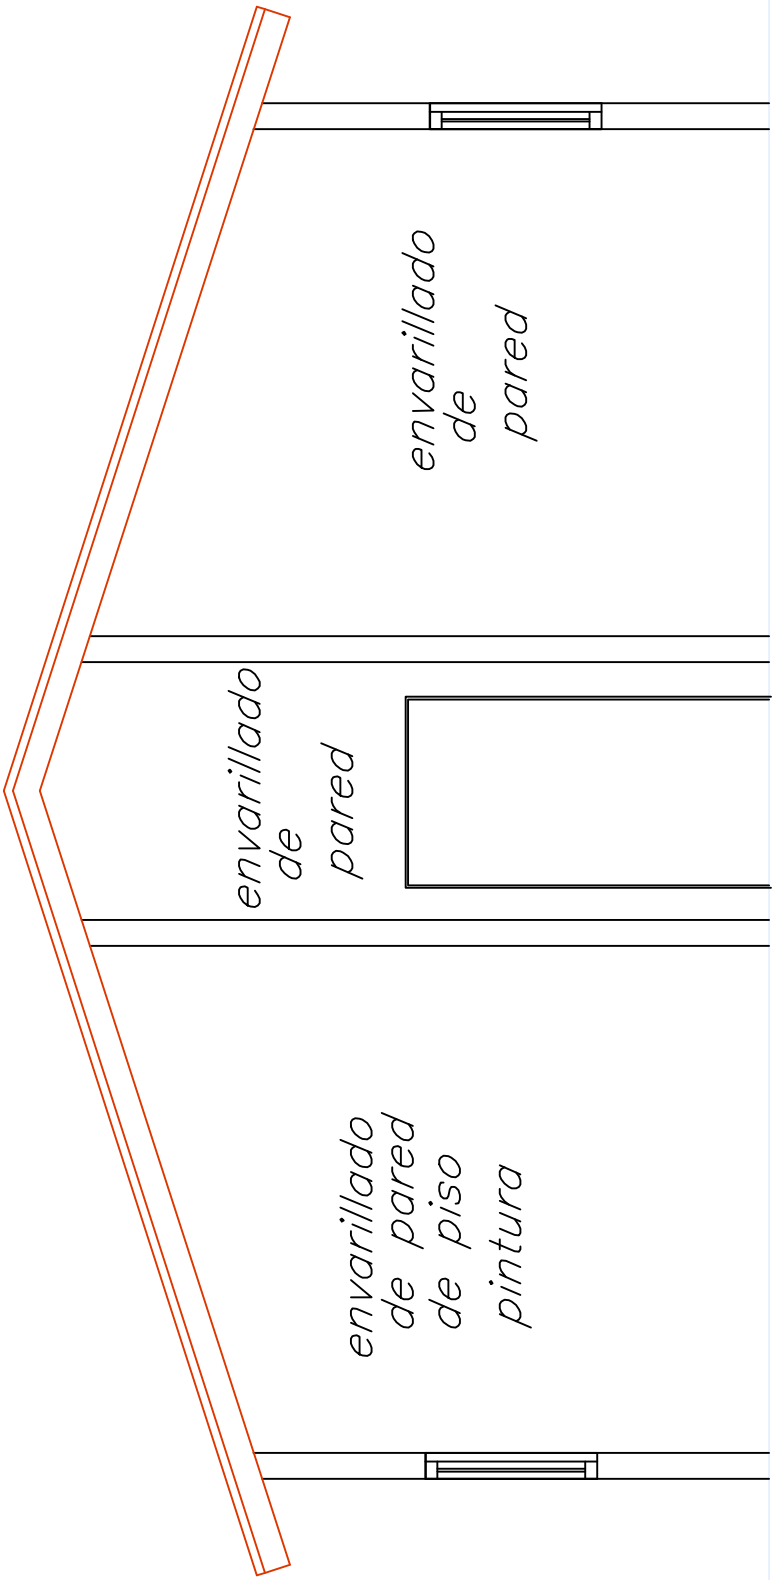

FACHADA

MUNICIPALIDAD DE MCAL. FRANCISCO S. LOPEZ

REPARACION PUESTO DE SALUD

UBICACION: COLONIA SANTA ANA

PROYECTO ING. CESAR CRISTALDO

FECHA : SET / 2016 ESCALA TO FIT

2

Vº Bº

PROYECTISTA