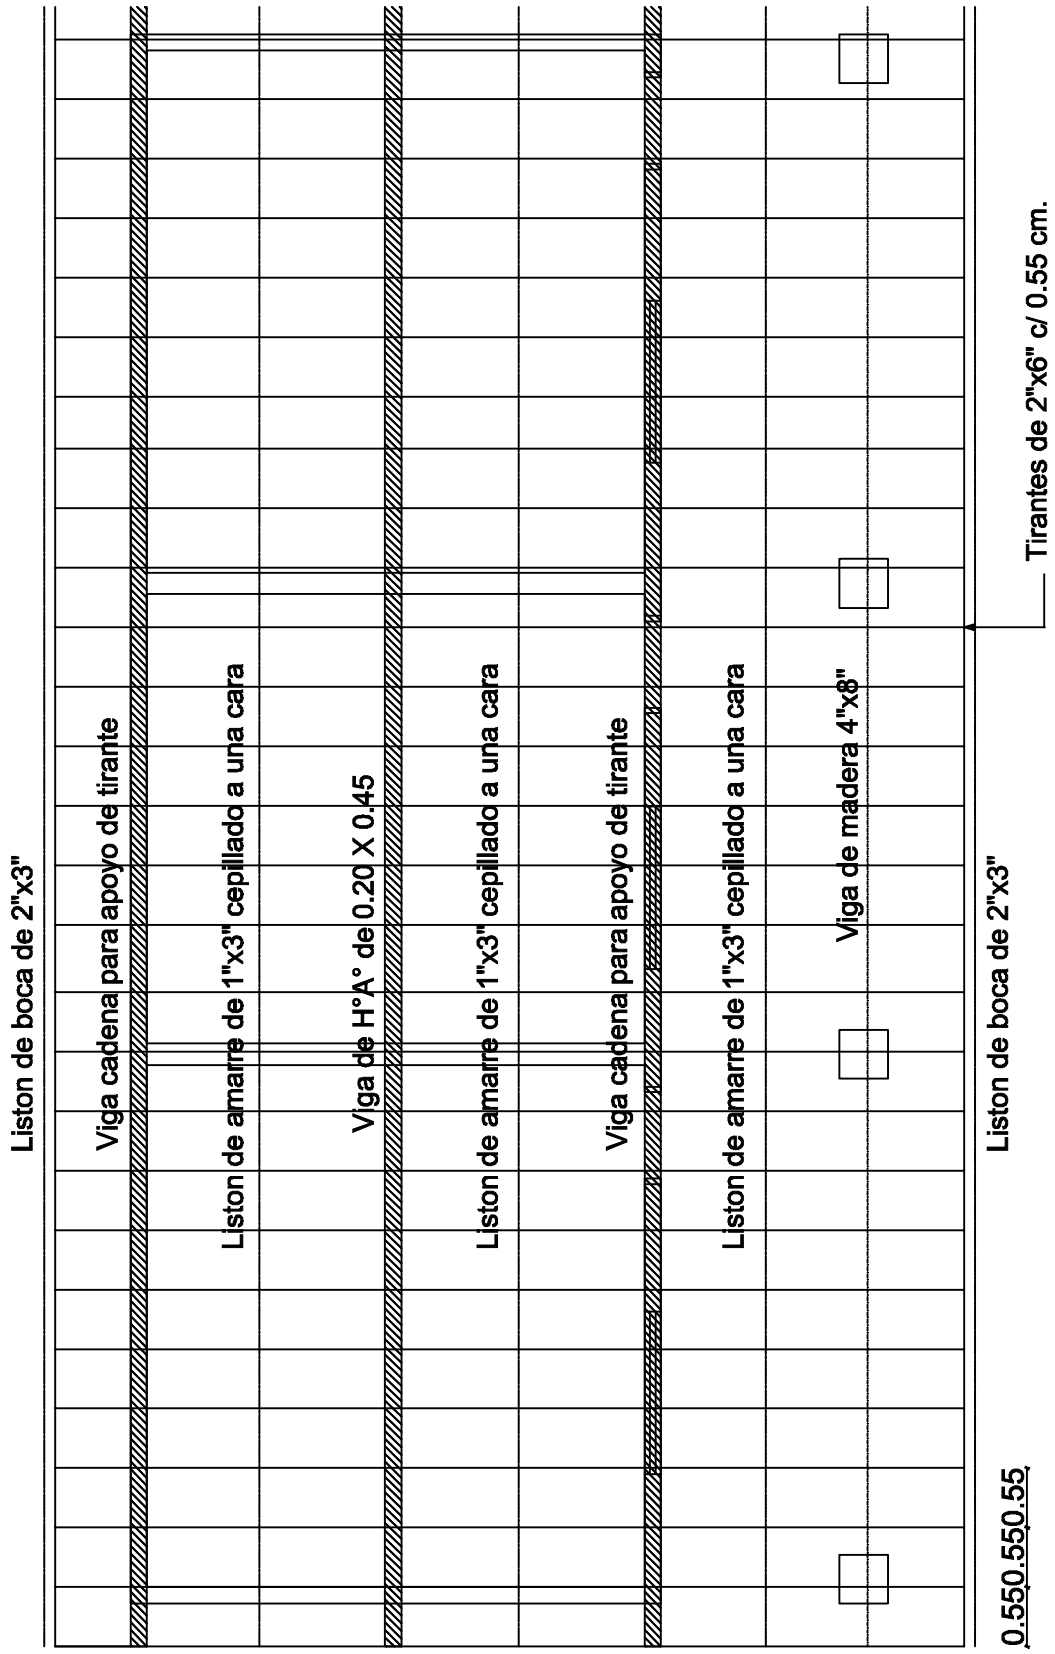

PLANTA ESTRUCTURA DE TECHO
ESC.: 1/100

PROYECTO: REFACCION DE AULAS	
PROPIETARIO: ESC. BAS. N° 5356 SAN JOSE	UBICACION: BARRIO SAN JOSE
PROFESIONAL: ARQ. VICTOR MANUEL PANIAGUA	CIUDAD: YAGUARON
PROFESIONAL	PROPIETARIO